



PIANTA SECONDO PIANO

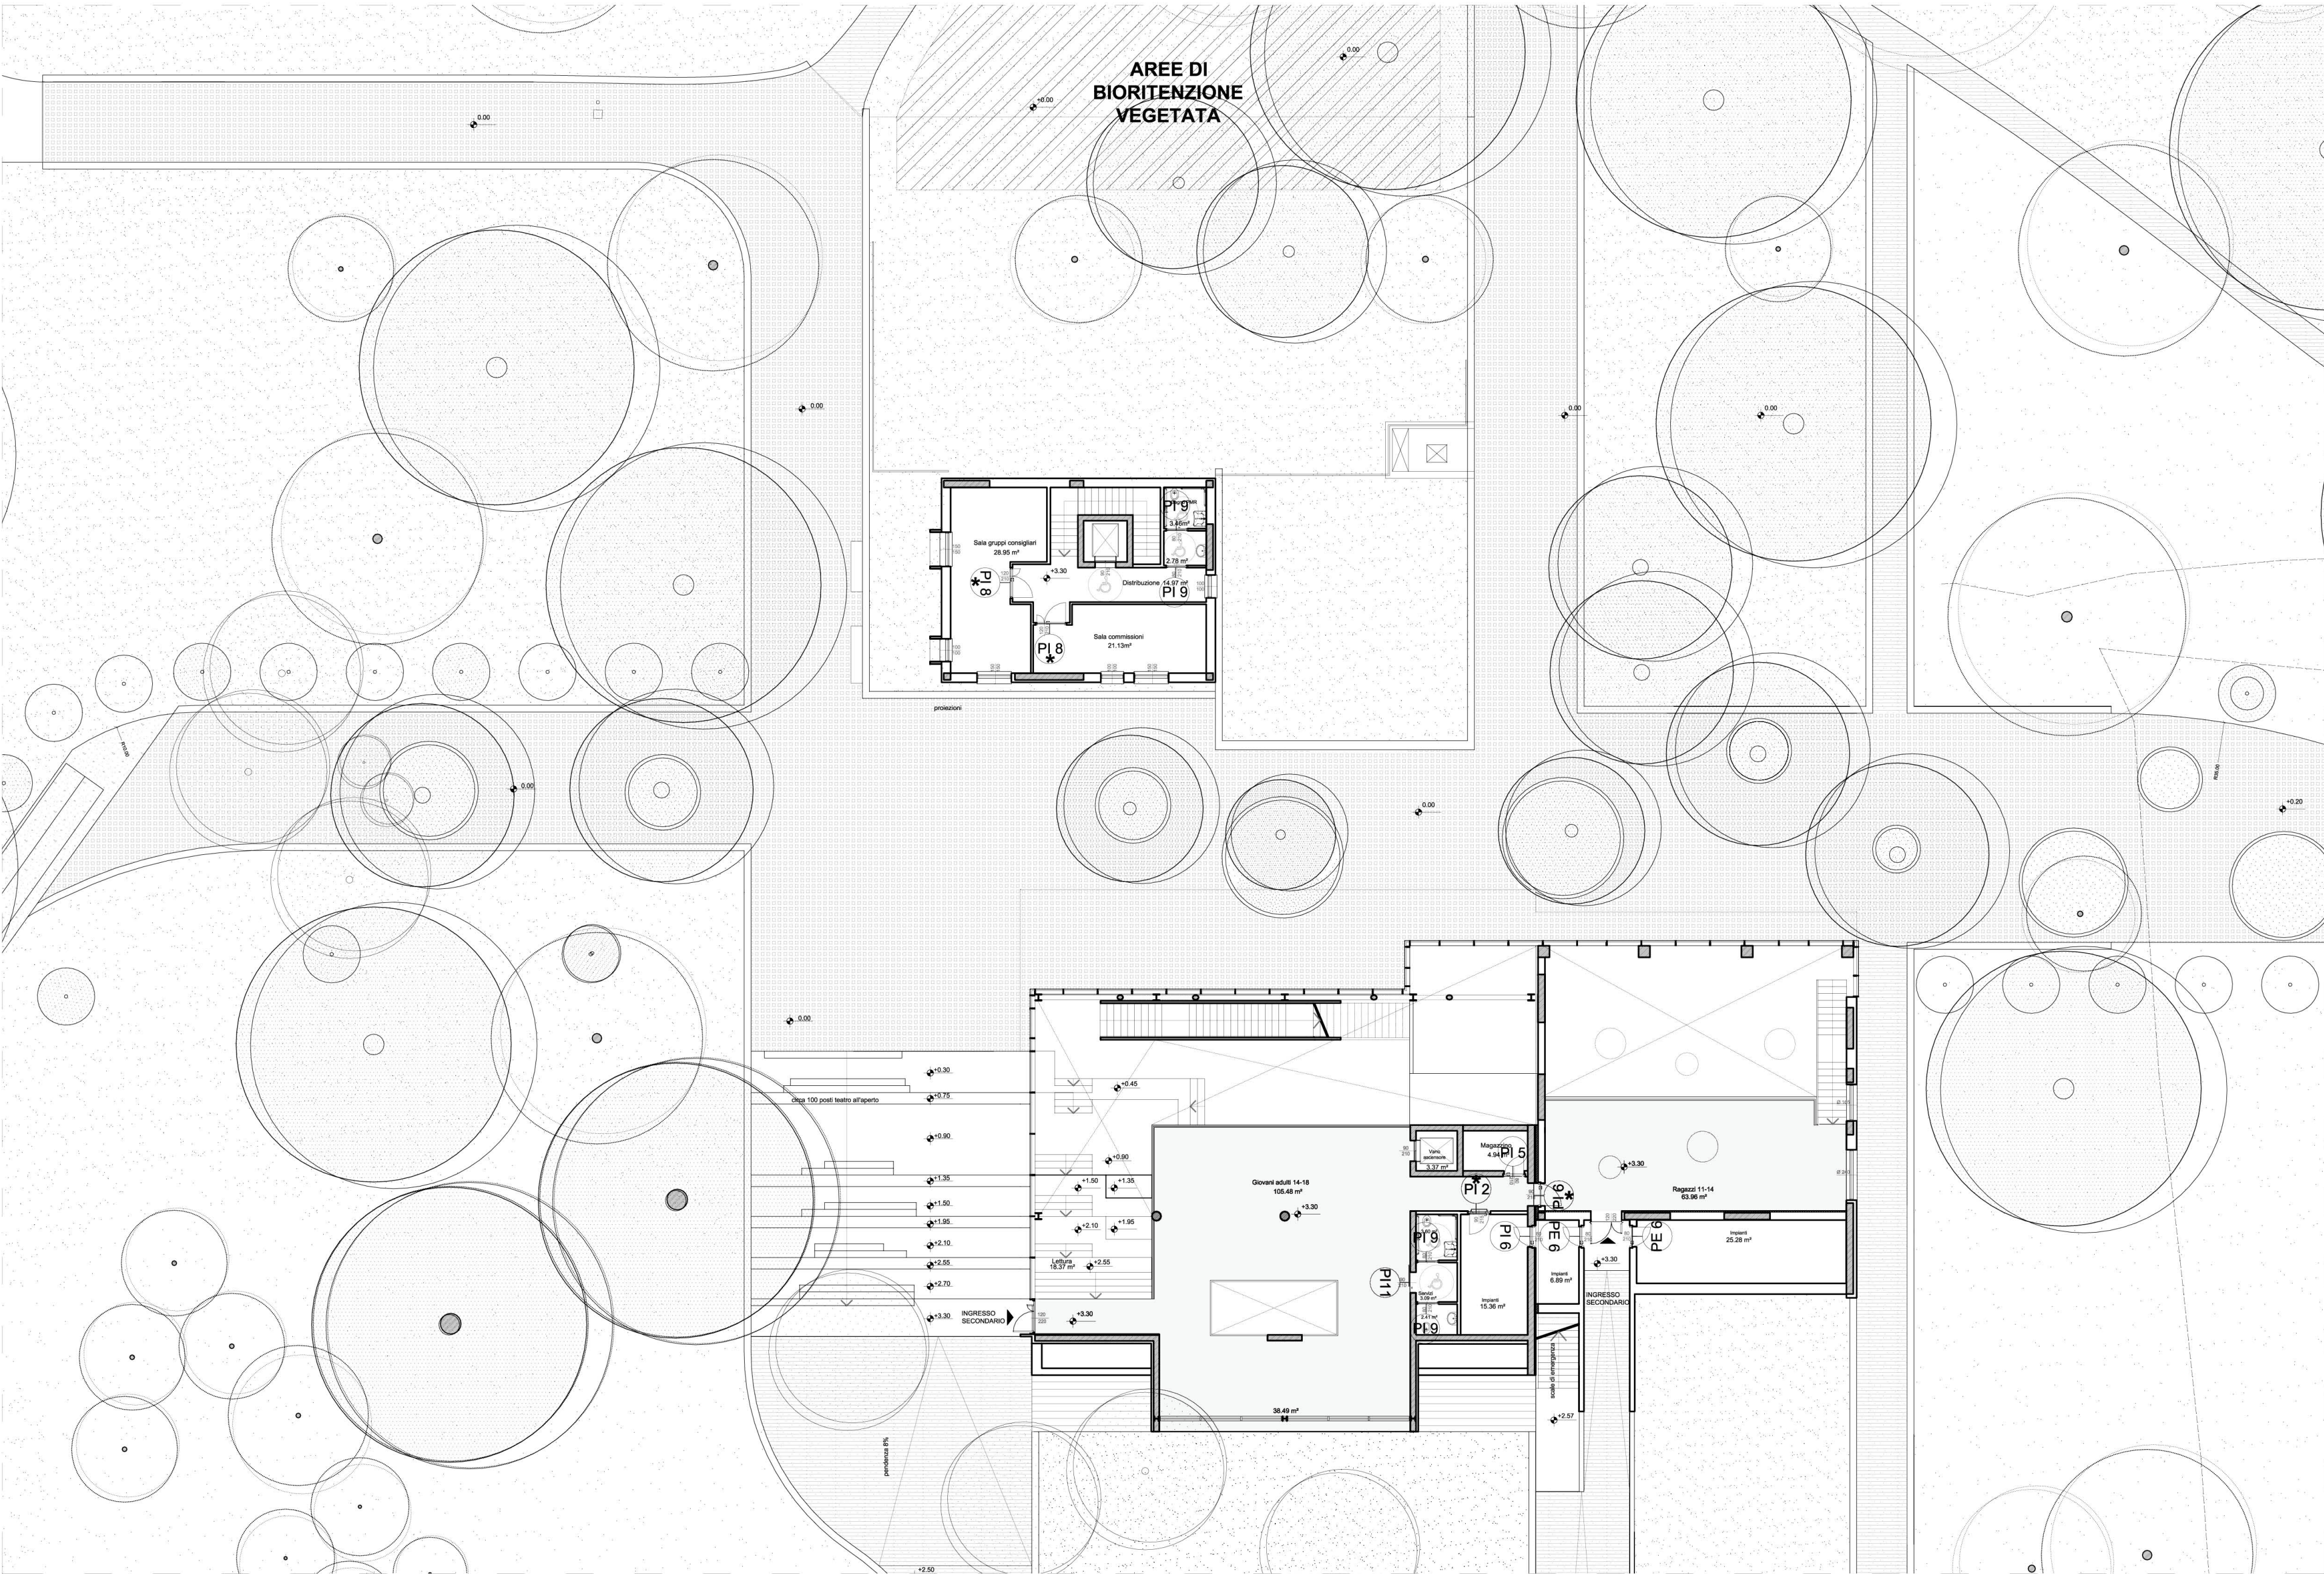

PIANTA PRIMO PIANO

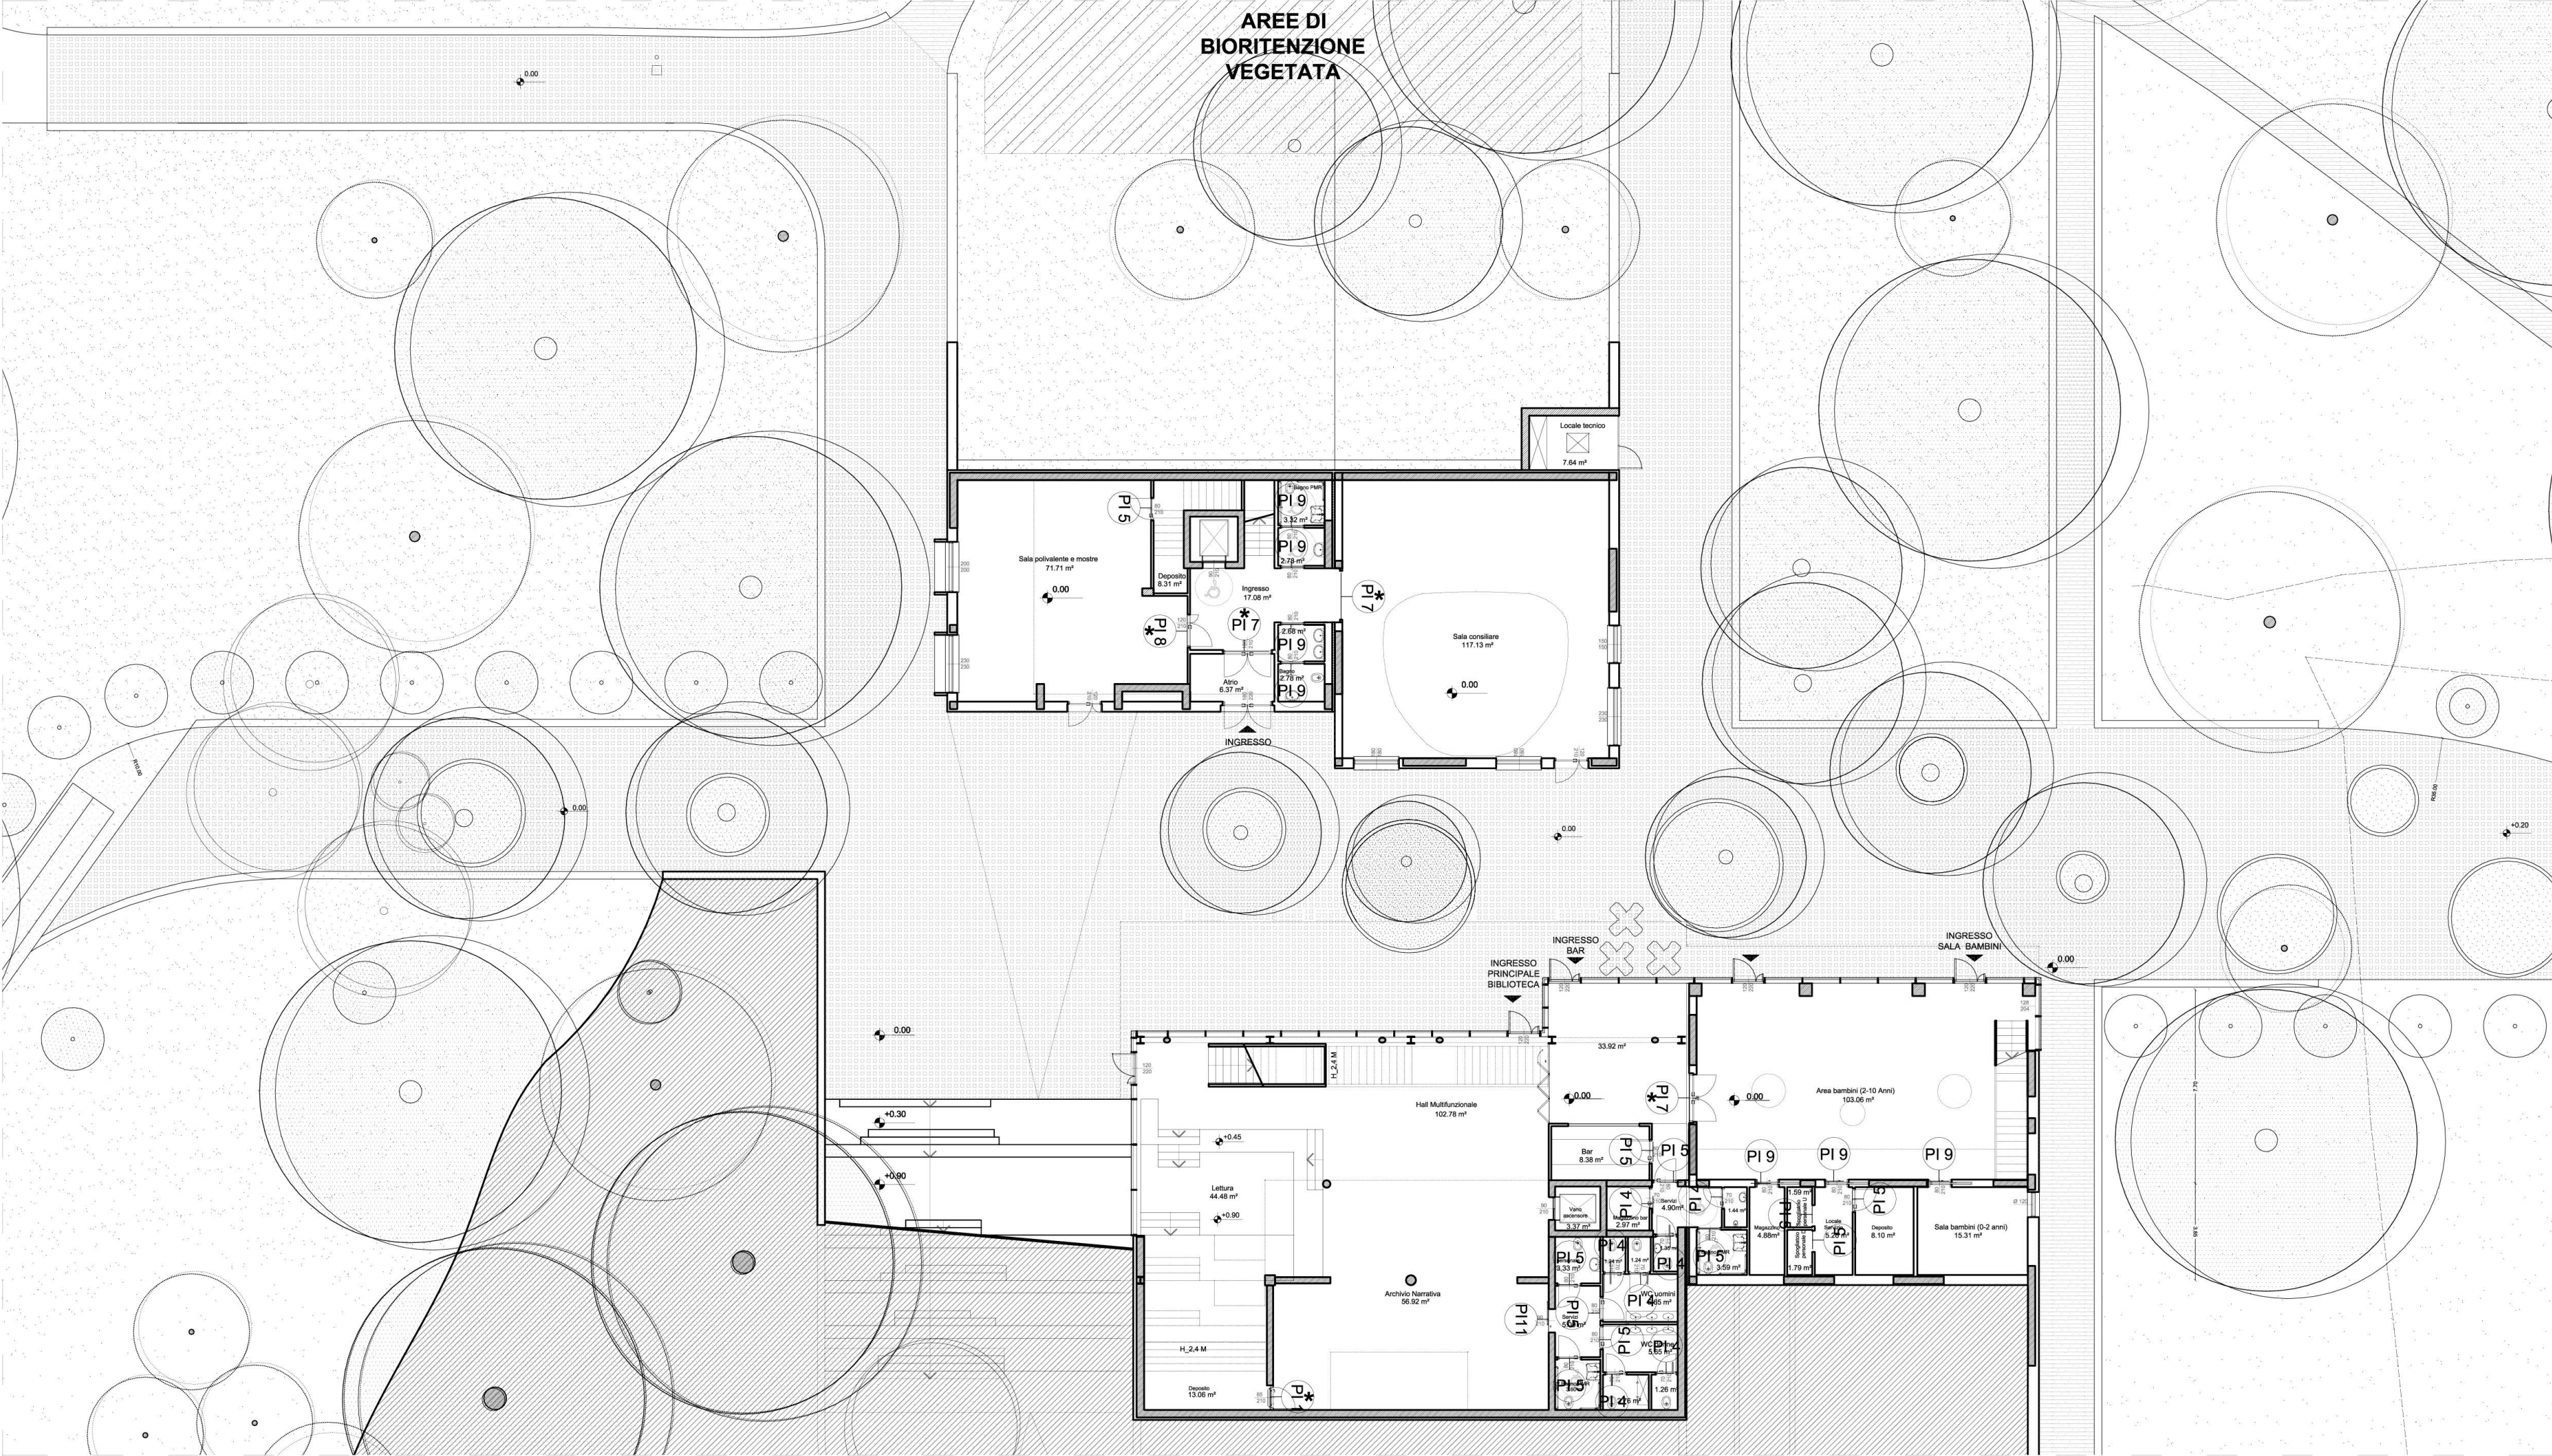

PIANTA PIANO TERRA

PORTA INTERNA Biblioteca TIPO PI 1* spinta DX n°1 PORTA TAGLIAFUOCO REI 120, ad una ante tamburata in lamiera preverniciata elettrozincata colore chiaro, con maniglione antipanico 90x215 cm	PORTA INTERNA Biblioteca TIPO PI 2* spinta SX n°1 PORTA TAGLIAFUOCO REI 120, ad una ante tamburata in lamiera preverniciata elettrozincata colore chiaro, con maniglione antipanico 90x215 cm	PORTA INTERNA Biblioteca TIPO PI 3* spinta DX n°1 PORTA TAGLIAFUOCO REI 120, a due ante tamburate in lamiera preverniciata elettrozincata colore chiaro, con maniglione antipanico 120x215 cm			
PORTA INTERNA Biblioteca TIPO PI 4 spinta DX n°6 Porta in legno con ante mobile tamburata, con bordi impiallicciati, laccata bianca 70x210 cm	PORTA INTERNA Biblioteca TIPO PI 4 spinta SX n°5 Porta in legno con ante mobile tamburata, con bordi impiallicciati, laccata bianca 70x210 cm	PORTA INTERNA Biblioteca TIPO PI 5 spinta DX n°7 Biblioteca n°1 Polivalente Porta in legno con ante mobile tamburata, con bordi impiallicciati, laccata bianca 80x210 cm	PORTA INTERNA Biblioteca TIPO PI 5 spinta SX n°4 Porta in legno con ante mobile tamburata, con bordi impiallicciati, laccata bianca 80x210 cm	PORTA INTERNA Biblioteca TIPO PI 6* n°2 Porta in legno con ante mobile tamburata, con bordi impiallicciati, laccata bianca 90x210 cm	
PORTA INTERNA Biblioteca TIPO PI 7* n°2 Polivalente TIPO PI 7* n°1 Biblioteca Porta a due ante in vetro, con maniglione antipanico 180x210 cm			PORTA INTERNA Biblioteca TIPO PI 8 n°2 TIPO PI 8* n°1 Porta in legno con due ante mobili tamburate, con bordi impiallicciati, laccata bianca 120x210 cm	PORTA INTERNA Biblioteca TIPO PI 9 n°6 Polivalente n°5 Biblioteca Porta in legno scorrevole interno muro con ante tamburate e bordi impiallicciati, laccata bianca 80x210 cm	PORTA INTERNA Biblioteca TIPO PI 10 n°1 Porta in legno scorrevole esterno muro con ante tamburate e bordi impiallicciati, laccata bianca 70x210 cm
PORTA ESTERNA Biblioteca TIPO PE 1 spinta DX n°1 spinta SX n°1 PORTA IN LAMIERA verniciata a base di polivinilcloruro, telaio in acciaio zincato, serratura incassata, corredo di maniglie in materiale sintetico, rostro di sicurezza 90x210 cm	* Porta dotata di MANIGLIONE ANTIPANICO				




COMUNE DI CASTEL MAGGIORE (BO)

3° Settore LL.PP. e Ambiente

BIBLIOTECA E STRUTTURA POLIVALENTE
CIG 775286281C – CUP G77H16000690004

RESPONSABILE UNICO DEL PROCEDIMENTO: Geom. Lucia CAMPANA
Via Matteotti 10 - 40013, Castel Maggiore (BO)
mail: lavori pubblici@comune.castel-maggiore.bo.it
pec: comune.castelmaggiore@cert.provincia.bo.it
T +39 0516386751

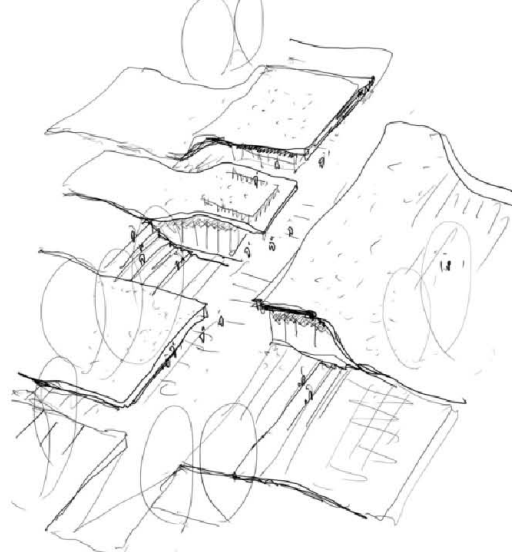

S.B.ARCH. Studio Bargone Architetti Associati
15, via DEL COLLE DI MEZZO
I.00143 Roma (RM)
T +39 06 51981103, F +39 0742 357775
email: info@studiobargone.it
pec: federico.bargone@archiworldpec.it

Arch. Federico BARGONE
Arch. Francesco BARTOLUCCI
Arch. Enrico AULETTA
Ing. Luigi LUCCIOLI
Per. Ind. Giorgio DEMOFONTI
Ing. Stefano ROSMANI

OGGETTO: PROGETTO DEFINITIVO/ESECUTIVO	DATA 07/04/2024	DIS S.B.
TAVOLA: 01/01/24	SCALA 1:50	U000001 GCH
NOTE:	REV:	