







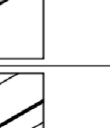

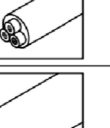
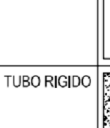


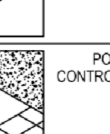



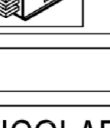



### MODALITA' DI POSA DELLE CONDUTTURE

 <p>POSA A VITA</p>	 <p>POSA A BIANCO E LUI SPEDITO</p>	 <p>POSA A BIANCO E LUI SPEDITO</p>	 <p>POSA A BIANCO E LUI SPEDITO</p>
 <p>POSA SOTTO CONTROLLO</p>	 <p>POSA INTERNA</p>	 <p>POSA ESTERNA CABLO 2x20/25</p>	 <p>POSA SOSPESA SUL MUR PORTANTE</p>


### TIPOLOGIA DELLA CONDUTTURE

 <p>CONDUTTURE FLESSIBILI</p>	 <p>CABLO RIGIDIZZANTE</p>	 <p>CONDUTTORE FLESSIBILE</p>	 <p>TUBO CONVOLTO FLESSIBILE</p>
 <p>CUBANO</p>	 <p>TUBO FLESSIBILE</p>	 <p>CABLO RIGIDIZZANTE FLESSIBILE</p>	 <p>PASTIGLIA PROTEZIONE CABLO CONVOLTO FLESSIBILE</p>
 <p>PASTIGLIA A TRASVERSALE PER CAVI CONVOLTI</p>	 <p>CONDOTTO ELETTRIFICATO</p>	 <p>BRACCIALE ELETTRIFICATO</p>	
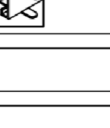
### PARTICOLARE DISPENSORE DI TERRA

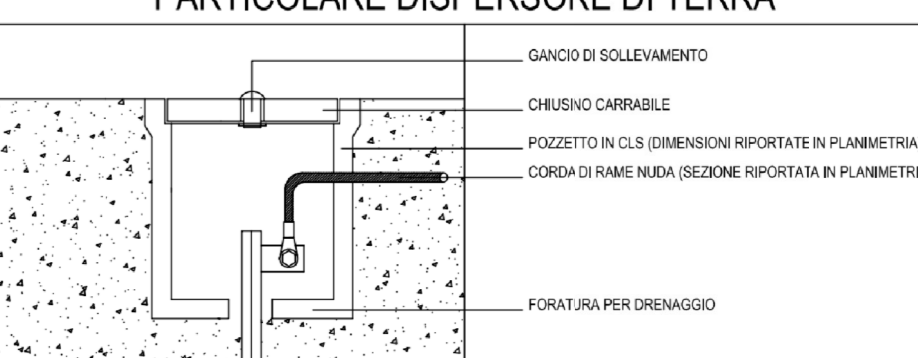

- GANCIO DI SOLENNISMO  
 - CROCCIO SCARICABILE  
 - PIZZETTO IN O.S. (DISCHERNO SPOLEINATO IN PLUMBIMETRA)  
 - CIRCOLO DI RAME NUDO (SEZIONE 100/125 IN PLUMBIMETRA)  
 - FICHIO DEL PUNO DISCHERNO  
 - DISPENSORE DI TERRA A CROCCIO IN ACCIAIO INOXIZO

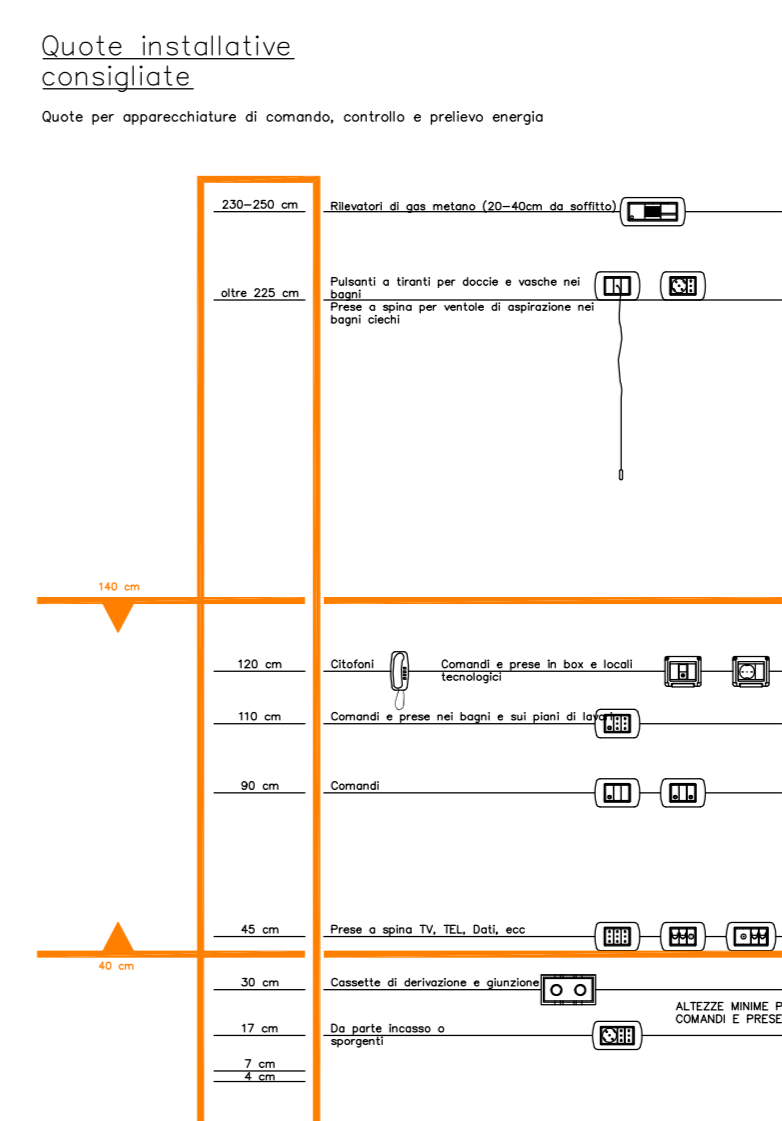



**COMUNE DI CASTEL MAGGIORE (BO)**

3° Settore LL.PP. e Ambiente

**BIBLIOTECA E STRUTTURA POLIVALENTE**

CIG 775286281C – CUP G77H16000690004

**RESPONSABILE UNICO DEL PROCEDIMENTO:** **Geom. Lucia CAMPANA**  
Via Matteotti 10 - 40013\_Castel Maggiore (BO)  
mail: lavori.pubblici@comune.castel-maggiore.bo.it  
pec: comune.castelmaggiore@cert.provincia.bo.it  
T +39 0516386751

**S.B.ARCH. Studio Bargone Architetti Associati**   
15, via DEL COLLE DI MEZZO  
I\_00143 Roma (RM)  
T +39 06 51981103, F +39 0742 357775  
email. [info@studiobargone.it](mailto:info@studiobargone.it)  
pec: [federico.bargone@archiworldpec.it](mailto:federico.bargone@archiworldpec.it)

Arch. **Federico BARGONE**  
Arch. **Francesco BARTOLUCCI**  
Arch. **Enrico AULETTA**  
Ing. **Luigi LUCCIOLI**  
Per. Ind. **Giorgio DEMOFONTI**  
Ing. **Stefano ROSMANI**

OGGETTO: PROGETTO DEFINITIVO/ESECUTIVO	DATA Febbraio 2020	DIS
TAVOLA: IMPIANTI ELETTRICI E SPECIALI Pianta Piano Secondo	SCALA 1:50	PD-IE_6.5
NOTE:	REV:	