




STEP ENGINEERING

VIA PERSICETANA VECCHIA 28/A -
40132 - BOLOGNA - TEL. 051/401847

COMUNE DI CASTEL MAGGIORE (BO)

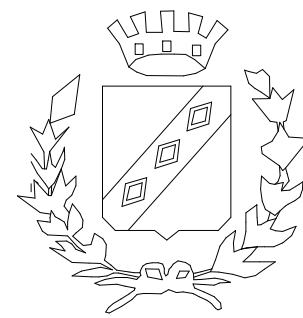

**Miglioramento Sismico -
Scuola dell' Infanzia del
Capoluogo "M. Mezzetti"**
Via della Costituzione, 54
PROGETTO ESECUTIVO

Il Progettista
Ing. VITO MARCHIONNA

il Committente



Pareri Enti competenti

**oggetto : STATO DI FATTO: pianta, sezioni e
prospetti schematici**
scala : 1:100
data : novembre 2020


Elaborato

EL A01/a


PIANTA PIANO TERRA

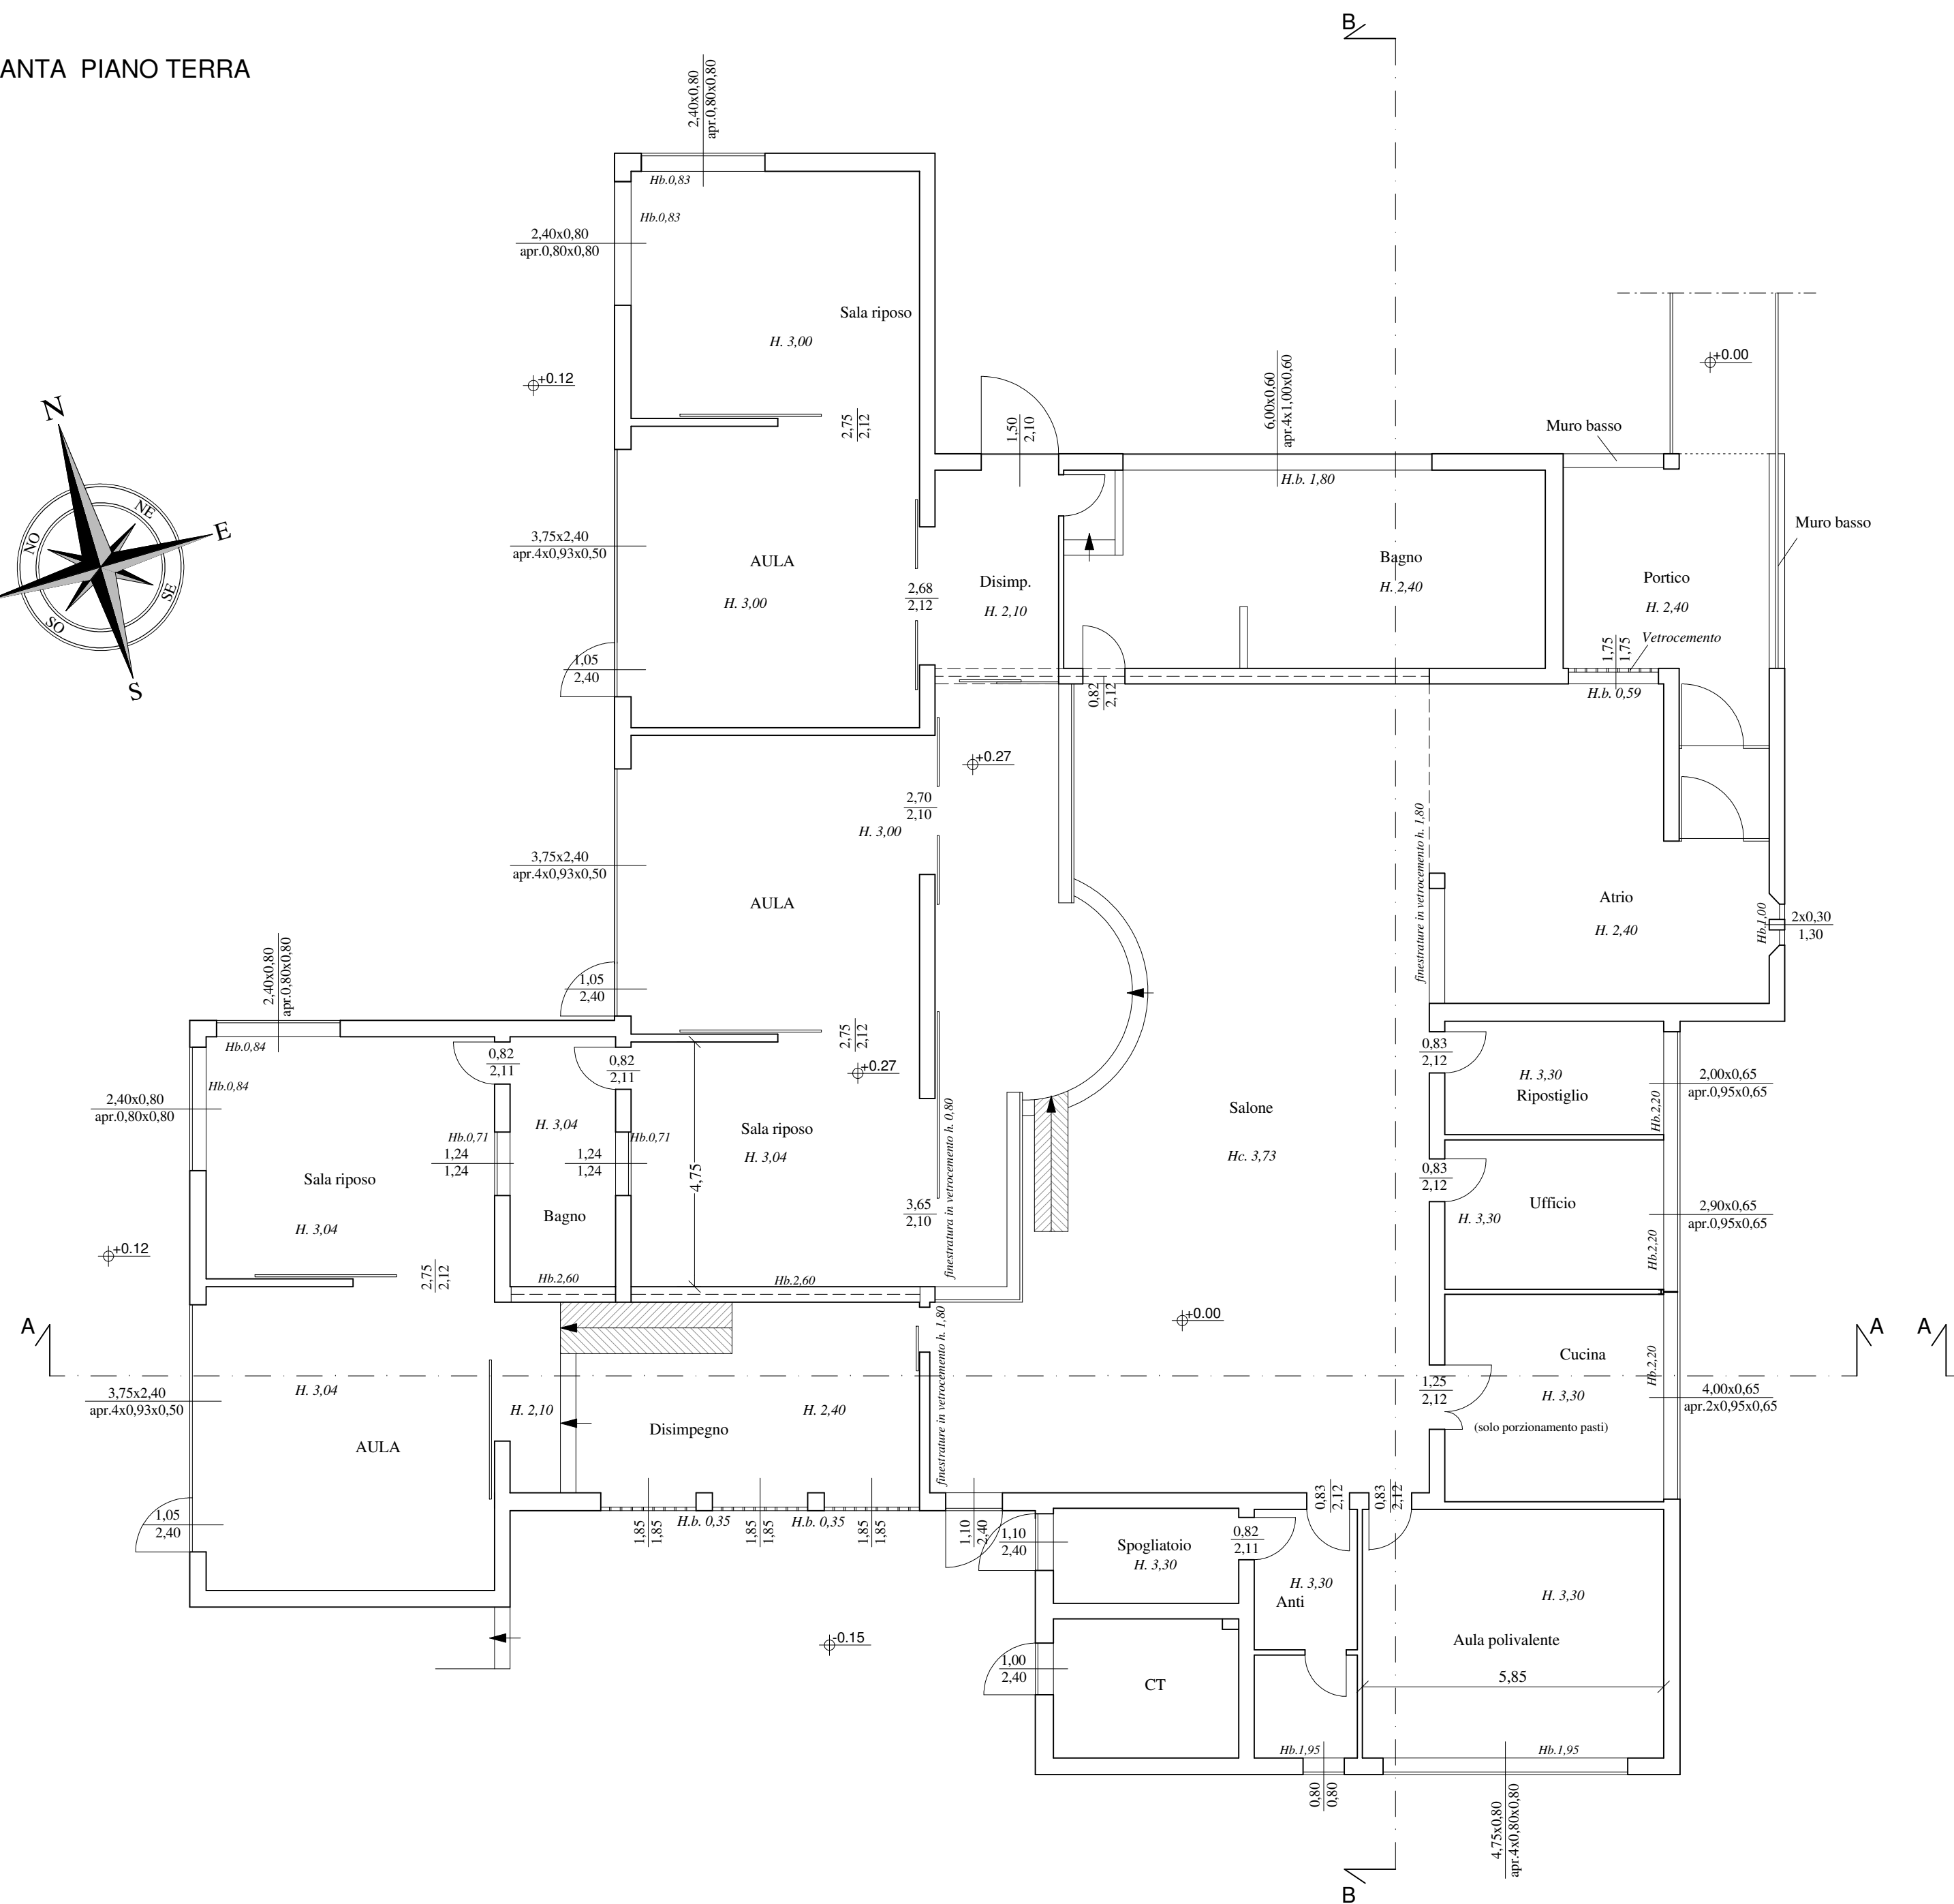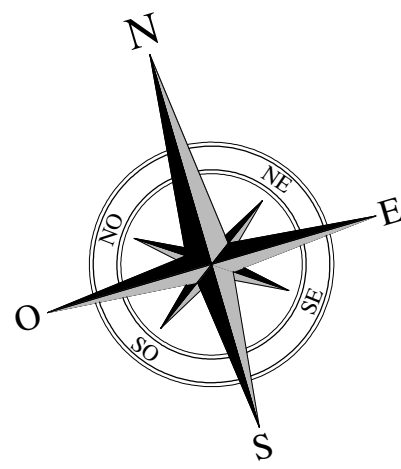


PIANTA PIANO COPERTURA

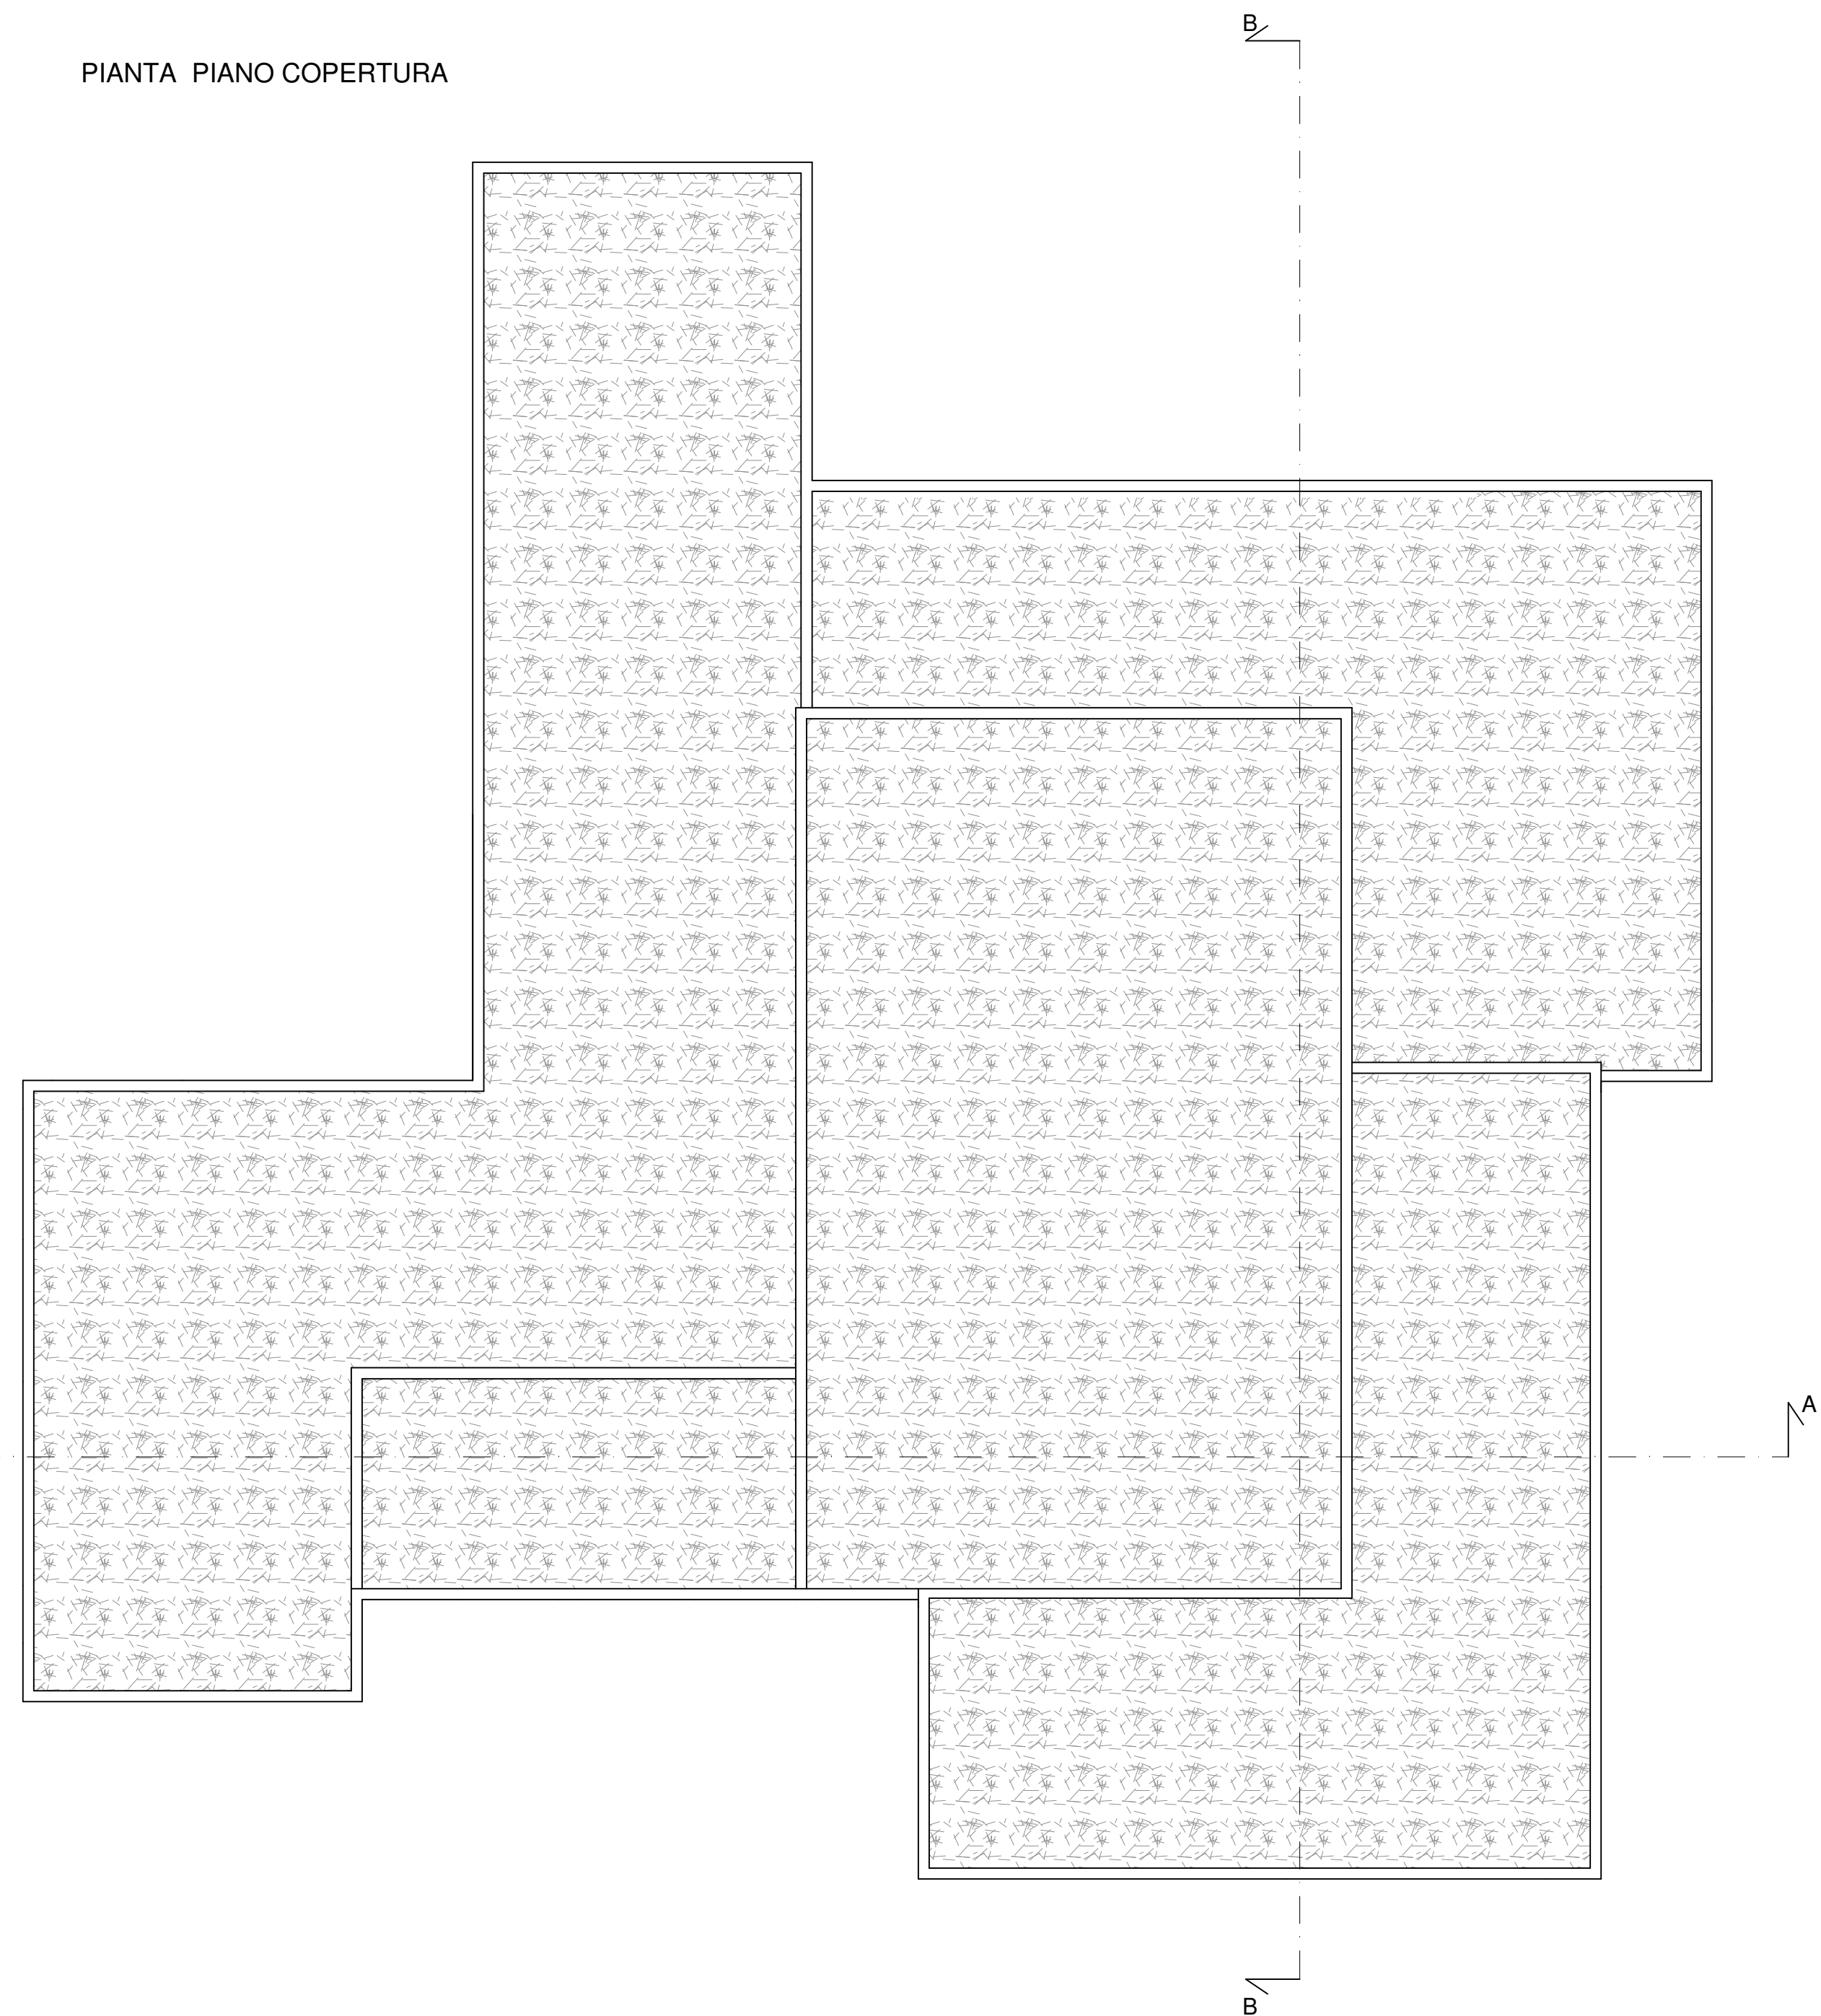


PROSPETTO NORD

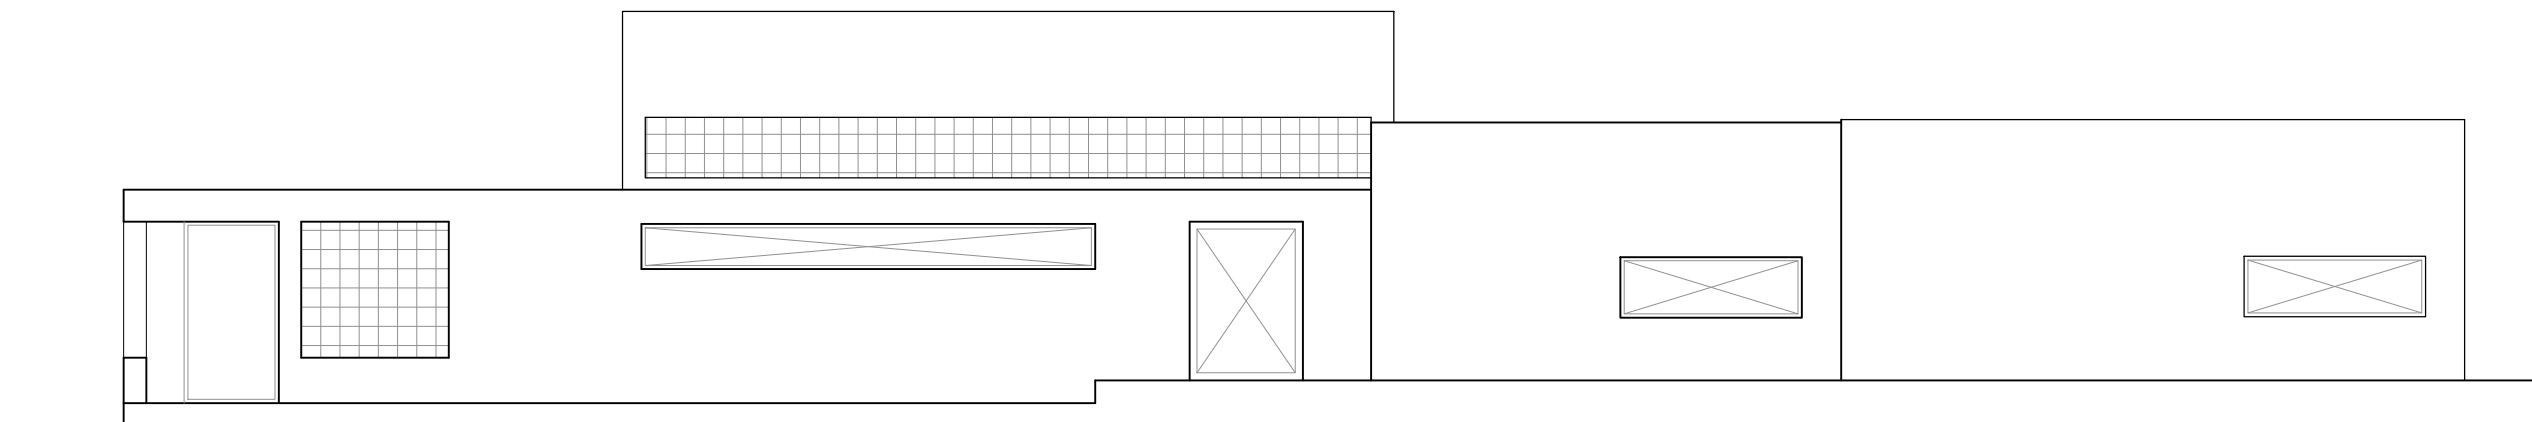


PROSPETTO SUD

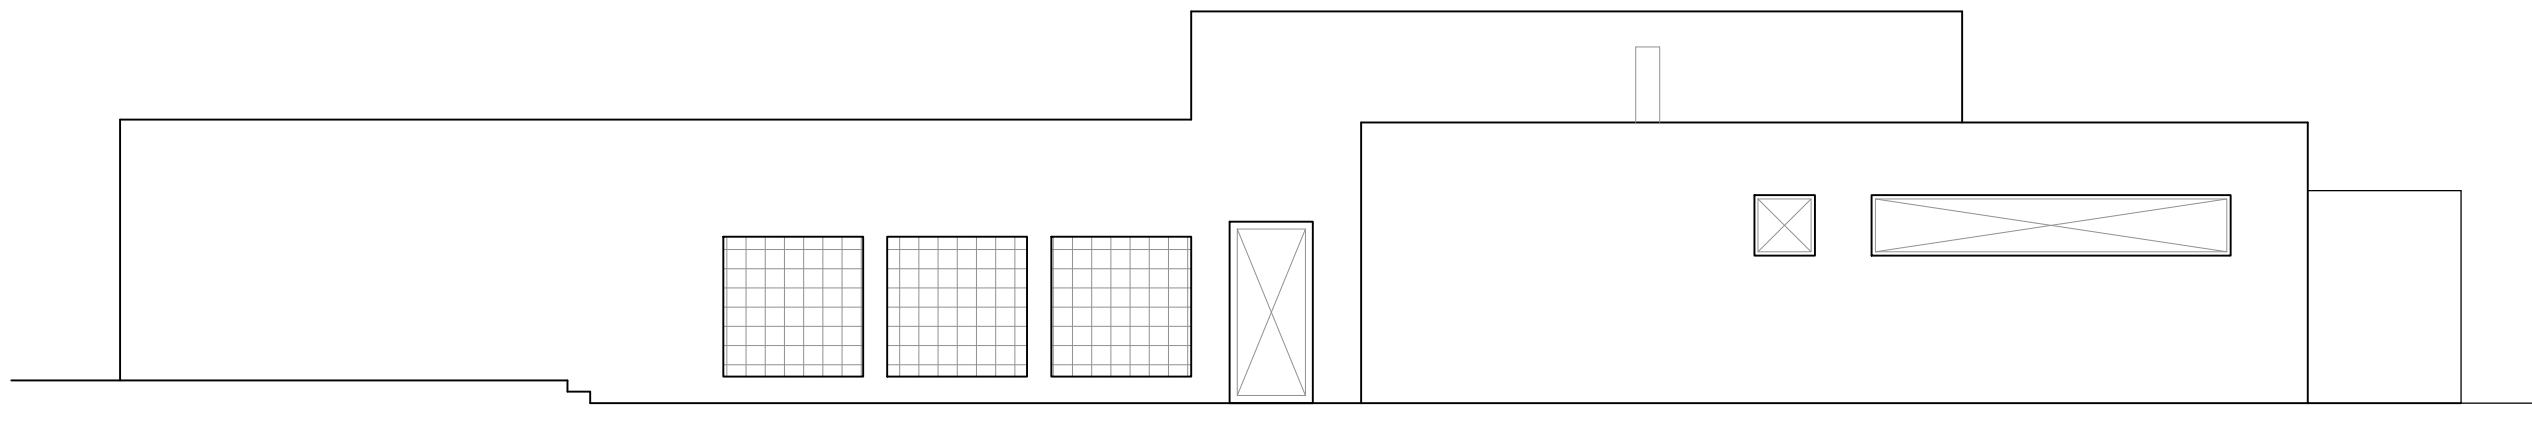


PROSPETTO EST

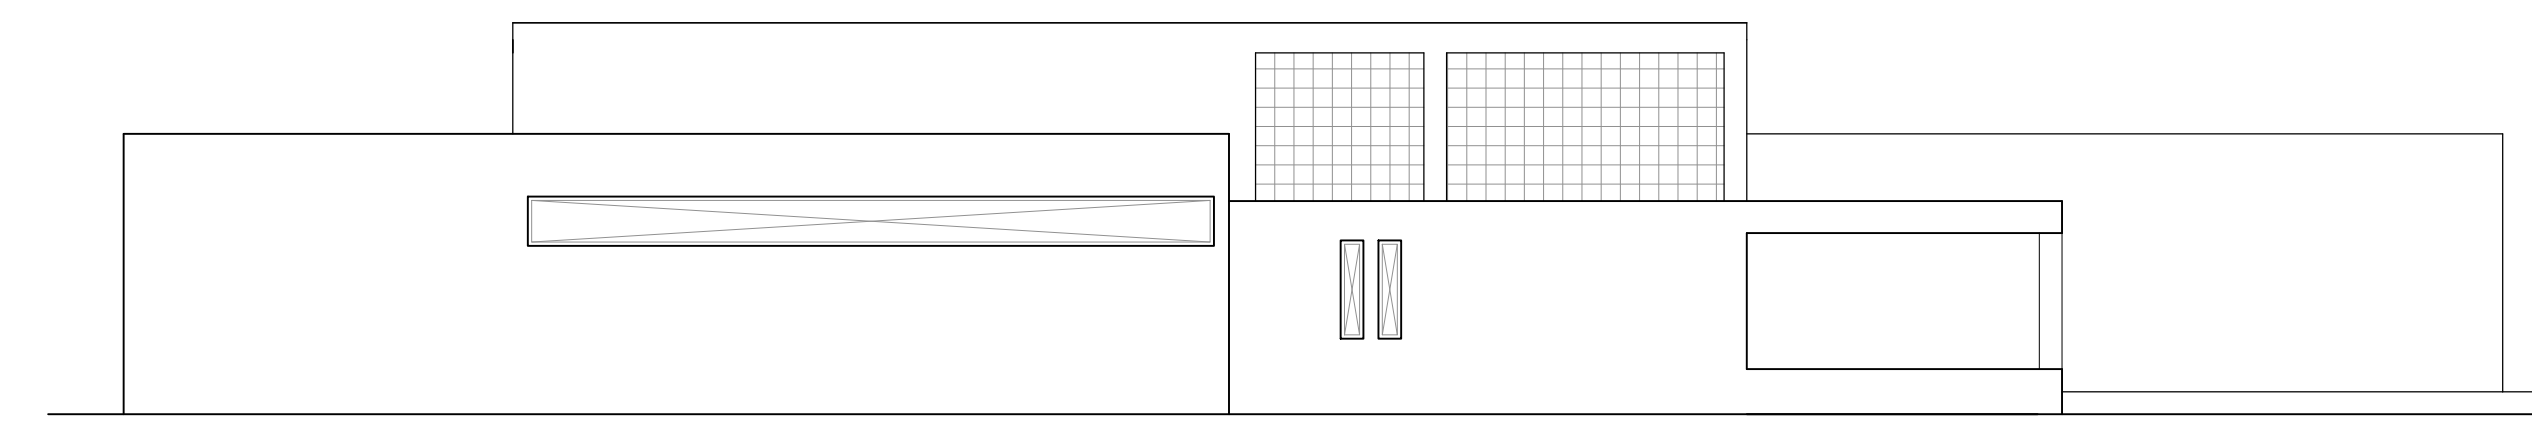

PROSPETTO OVEST

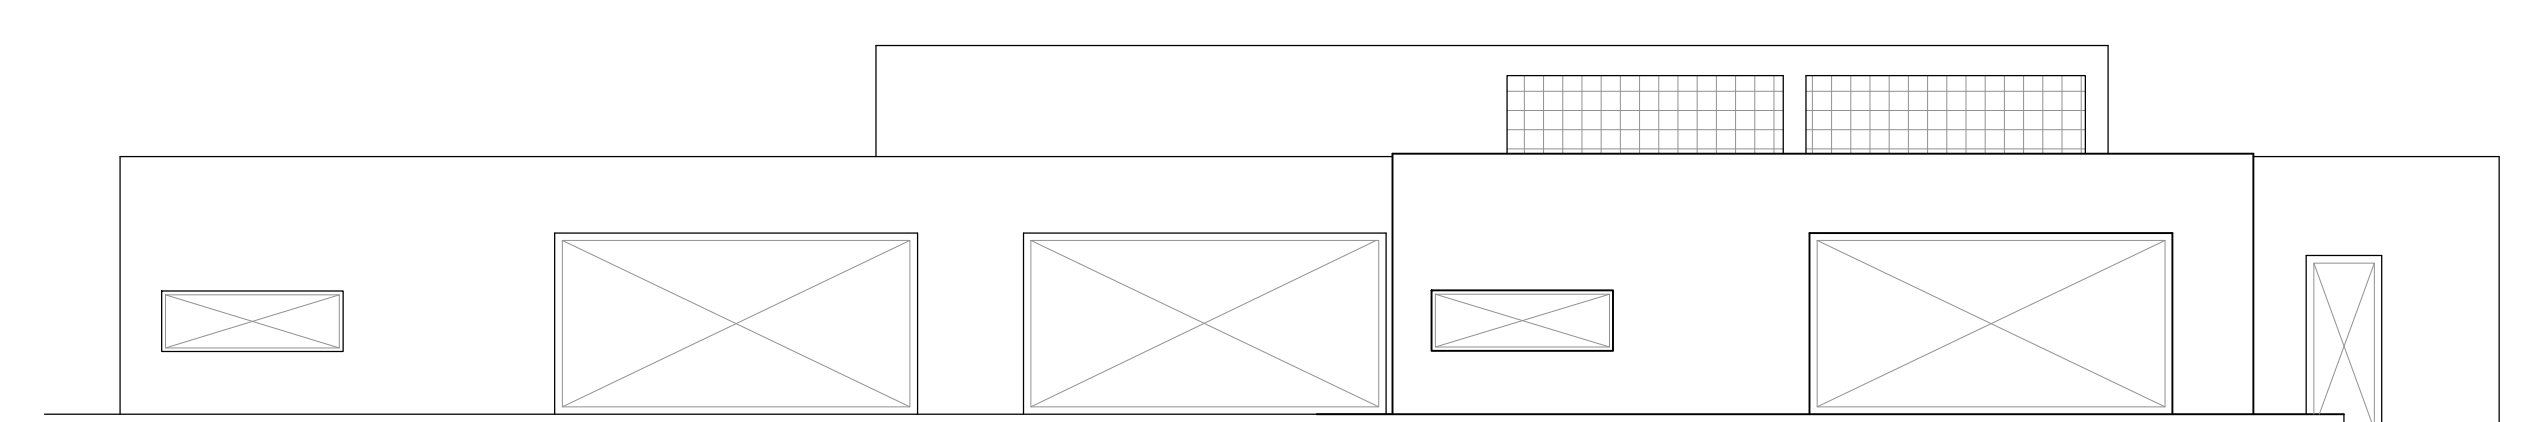

SEZIONE A-A

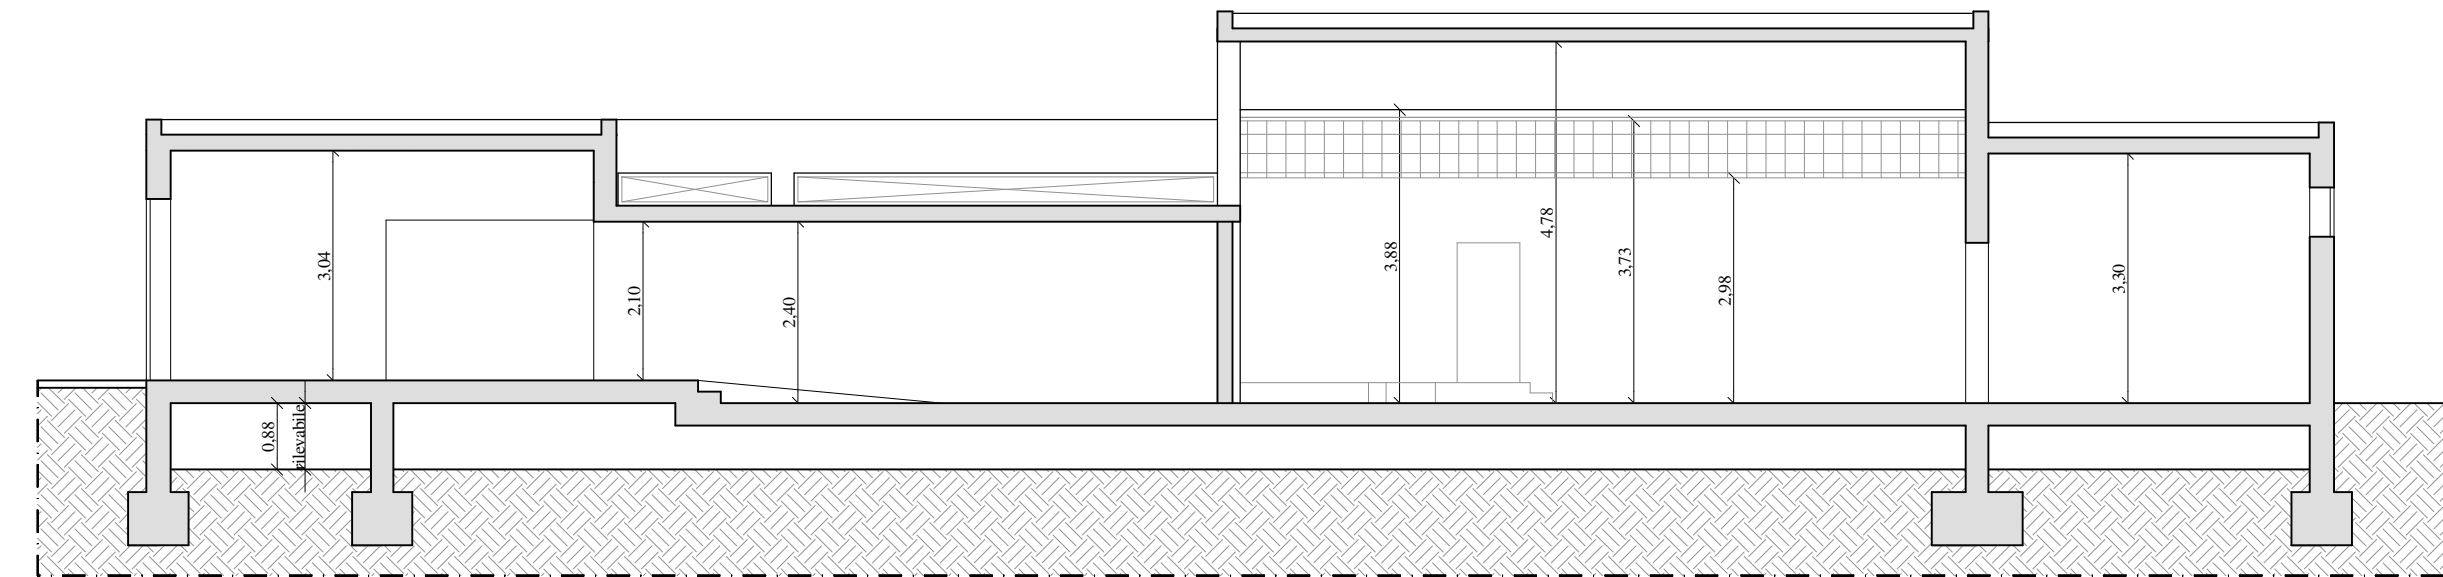

SEZIONE B-B

