



LEGENDA PARETI

- Rasatura di pareti o contropareti in cartongesso esistenti.
A08.NP.02
- Rimozione di pannello preaccoppiato (lastra cartongesso + pannello coibente). Ricollocazione di nuovo pannello preaccoppiato. Stuccatura e garzatura delle giunzioni tra i nuovi pannelli e quelli esistenti.
A09.NP.05
- Rimozione della lastra in cartongesso ammalorata e ricollocazione di una nuova lastra. Stuccatura e garzatura delle giunzioni tra i nuovi pannelli e quelli esistenti.
A09.NP.04
- Demolizione e rifacimento di nuovo intonaco con accompagnamento della rasatura a scagliola.
A08.NP.01.a
- Controparete in cartongesso.
A09.NP.06


LEGENDA CONTROSOFFITTI

- Completamento di controsoffitto con inserimento di nuovi pannelli 60x60 su struttura metallica già in opera.
A09.NP.02
- Rimozione di orditura metallica esistente e realizzazione di nuovi controsoffitti in pannelli 60x60 su struttura metallica.
A09.NP.01
- Realizzazione di nuovo controsoffitto in cartongesso pendinato con una lastra di cartongesso sp. 12.5 cm.
A09.004.005.b
- Realizzazione di veletta in cartongesso di raccordo.
A09.NP.03

LEGENDA COPRIGIUNTO

- Coprigiunto a parete.
A07.037.025.b

N.B.
Fornitura e posa di zoccolino in grès in corrispondenza delle porte. Sviluppo 50 cm su ogni fronte.
A16.022.030.e

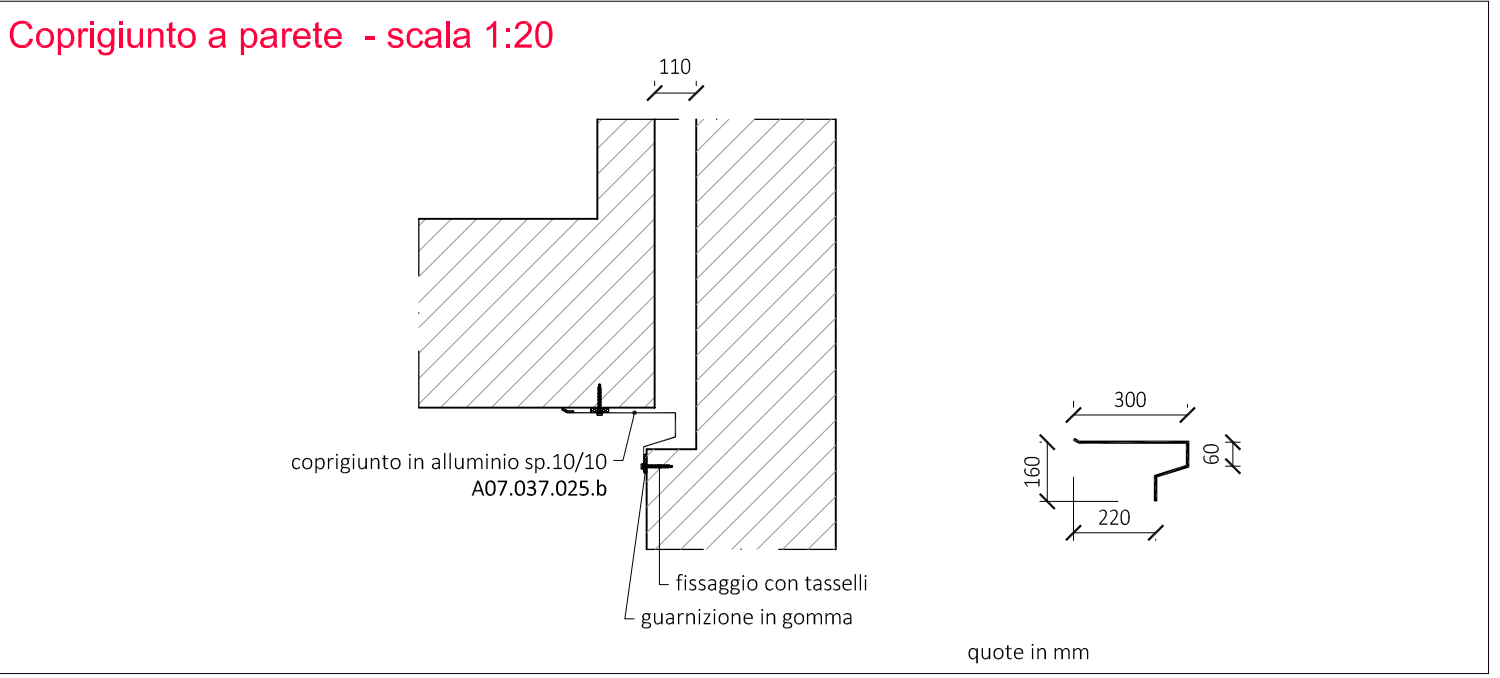

**COMPLETAMENTO POLO SICUREZZA
IN VIA NERUDA - VIA UNGARETTI
AI SENSI ART. 1 COMMA 2 LETT. A) LEGGE 120/2020**

committente:
Città di Castel Maggiore
3° Settore LL.PP. e Ambiente
Servizio Lavori Pubblici
lavori.pubblici@comune.castel-maggiore.bo.it

R.U.P.
Geom. Lucia Campana

progettisti in RTP:
mandataria
sqlab
ingegneria e architettura

SGLAB s.r.l.
via magenta 9
40128 Bologna BO
051373013
staff@sqlab.it
www.sqlab.it
commessa: 3370

mandanti
STUDIO AZ s.r.l.
via Mattei 88/b - Bologna

TEKIS - Ilir Shehu
via Dei Giardini 11 - Bologna

coordinamento generale:
ing. Giovanni Stagni

direttore tecnico:
ing. Andrea Sereni

progetto e DL:
ing. Giovanni Stagni

progetto e DL impianti elettrici:
Per. Ind. Loris Amaduzzi

progetto e DL impianti meccanici:
Ing. Ilir Shehu

PROGETTO ESECUTIVO

titolo: ARCHITETTONICO
**PROGETTO
PIANTA PIANO TERRA - interventi**

scala: 1:100

data: maggio 2021
file: 3370-AR05-06-07-07b-08-08-PRO-PIante prospetti e sezioni.dwg