


LEGENDA PARETI	
	Rasatura di pareti o contropareti in cartongesso esistenti. A08.NP.02
	Rimozione di pannello preaccoppiato (lastra cartongesso + pannello coibente) Ricollocazione di nuovo pannello preaccoppiato. Stuccatura e garzatura delle giunzioni tra i nuovi pannelli e quelli esistenti. A09.NP.05
	Rimozione della lastra in cartongesso ammalorata e ricollocazione di una nuova lastra. Stuccatura e garzatura delle giunzioni tra i nuovi pannelli e quelli esistenti. A09.NP.04
	Demolizione e rifacimento di nuovo intonaco con accompagnamento della rasatura a scagliola. A08.NP.01.a
	Controparete in cartongesso. A09.NP.06

LEGENDA CONTROSOFFITTI	
	Completamento di controsoffitto con inserimento di nuovi pannelli 60x60 su struttura metallica già in opera. A09.NP.02
	Rimozione di orditura metallica esistente e realizzazione di nuovi controsoffitti in pannelli 60x60 su struttura metallica. A09.NP.01
	Realizzazione di nuovo controsoffitto in cartongesso pendinato con una lastra di cartongesso sp. 12,5 cm. A09.004.005.b
	Realizzazione di veletta in cartongesso di raccordo. A09.NP.03

LEGENDA COPRIGIUNTO	
	Coprigiunto a parete. A07.037.025.b

N.B.
Fornitura e posa di zoccolino in grès in corrispondenza delle porte. Sviluppo 50 cm su ogni fronte.
A16.022.030.e

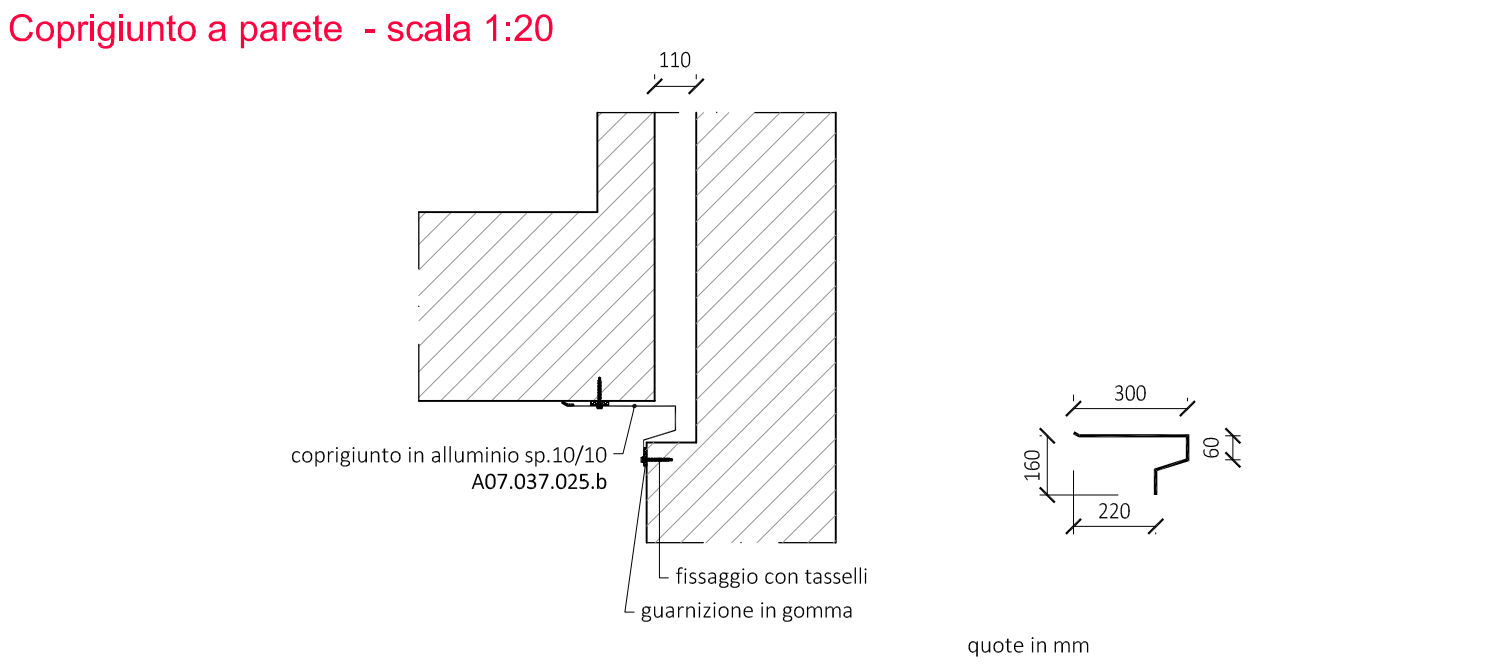

COMPLETAMENTO POLO SICUREZZA IN VIA NERUDA - VIA UNGARETTI AI SENSI ART. 1 COMMA 2 LETT. A) LEGGE 120/2020

committente:
Città di Castel Maggiore
3° Settore LL.PP. e Ambiente
Servizio Lavori Pubblici
lavori.pubblici@comune.castel-maggiore.bo.it

R.U.P.
Geom. Lucia Campana

progettisti in RTP:
mandataria
sqlab
ingegneria e architettura

SGLAB s.r.l.
via magenta 9
40128 bologna BO
051373013
staff@sqlab.it
www.sqlab.it
commessa: 3370

mandanti
STUDIO AZ S.r.l.
via Mattei 88/b - Bologna

TEKIS - Ilir Shehu
via Dei Giardini 11 - Bologna

coordinamento generale:
ing. Giovanni Stagni

direttore tecnico:
ing. Andrea Sereni

progetto e DL:
ing. Giovanni Stagni

progetto e DL impianti elettrici:
Per. Ind. Loris Amaduzzi

progetto e DL impianti meccanici:
Ing. Ilir Shehu

PROGETTO ESECUTIVO

titolo: ARCHITETTONICO
PROGETTO
PIANTA PIANO PRIMO - interventi

scala: 1:100

data: maggio 2021
file: 3370-AR05-06-07a-07b-08-08-PRO-Planeto prospetti e sezioni.dwg

