


OPERE DI MANUTENZIONE STRAORDINARIA
DEL COMPLESSO DENOMINATO "VILLA SALINA-MALPIGHI"
POSTO IN VIA GALLIERA n. 2
STRALCIO n. 3 - CUP G77H21000970004

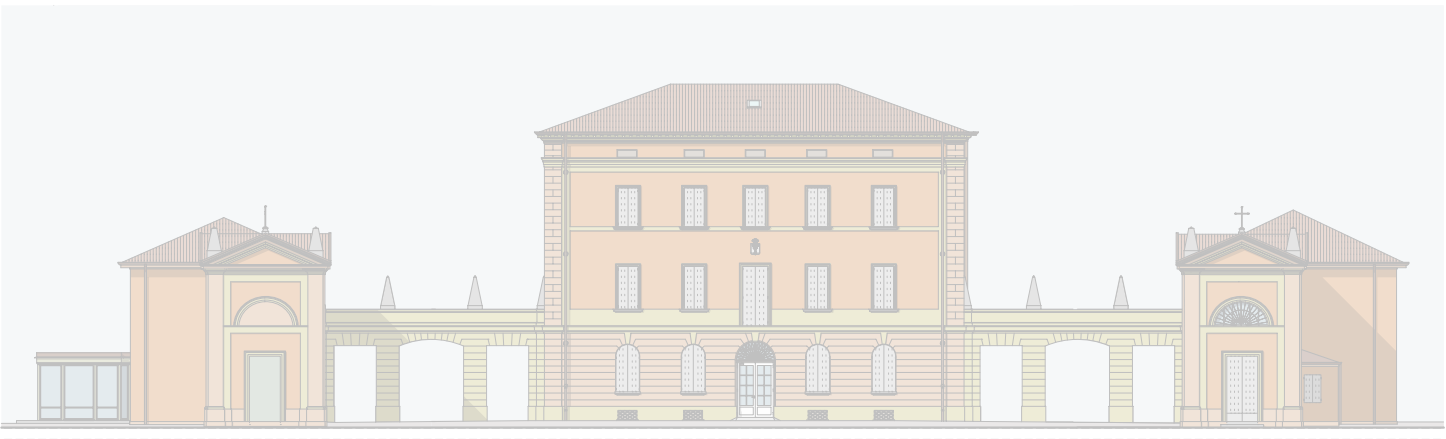

IL RICHIEDENTE: Comune di Castel Maggiore		AREA LL.PP. - PATRIMONIO - TRASPORTI - MOBILITA' La Dirigente: Lucia Campana	
PROGETTISTA E D.L.: Arch. Loreto Colucci		TECNICO COMPETENTE	
AUTORIZZAZIONE prot. 29410 del 10/12/2021 prot. 27072 del 20/10/2022 (variante) <i>art. 21, comma 4, D. Lgs. 42/2004</i>	AUTORIZZAZIONE PAESAGGISTICA n. 1/2022 del 11/01/2022 <i>art. 146, D. Lgs. 42/2004</i>	PROGETTO DEFINITIVO-ESECUTIVO Stralcio n. 3 <i>art. 23, commi 7 e 8, D. Lgs. 50/2016</i>	



OGGETTO: VILLA SALINA, ANNESSO - CENTRALE TERMICA: STATO DI RAFFRONTO

- Pianta dei piani e delle coperture
- Prospetti e Sezioni
- Dettagli aperture


TAVOLA	17 S3 - AR	SCALA	NOVEMBRE 2022
DATA AGG.	N.	DESCRIZIONE	

Architetto Loreto Colucci - via XX Settembre 1870, n. 8 - 40054, Budrio, Bologna - cell: 347 5698228 - PEC: loreto.colucci@archiworldpec.it; mail:loretocolucci.arch@gmail.com


TIPICI DI INTERVENTO GIÀ AUTORIZZATI		AUT. PROT. 29410 DEL 10/12/2021	
(E)	APPLICAZIONE PELLICOLA DI SICUREZZA (PORTALE DI ACCESSO ALLA CENTRALE)		
(T)	RIPRISTINO AREAZIONE SU FORO ESISTENTE (CONTRO SACCHE DI GAS)		
TIPICI DI INTERVENTO IN VARIANTE		COSTRUZIONI	DEMOLIZIONI
(V)	REALIZZAZIONE DI CONTROSOFFITTO REI 120 - INTERVENTO NECESSARIO AI FINI DEL C/P PER IL CORRETTO ESERCIZIO SOTTO IL PROFILO DELLA SICUREZZA ANTINCENDIO		
(V)	REALIZZAZIONE DI FORO DI AREAZIONE DI SICUREZZA - INTERVENTO NECESSARIO AI FINI DEL C/P PER IL CORRETTO ESERCIZIO SOTTO IL PROFILO DELLA SICUREZZA ANTINCENDIO		

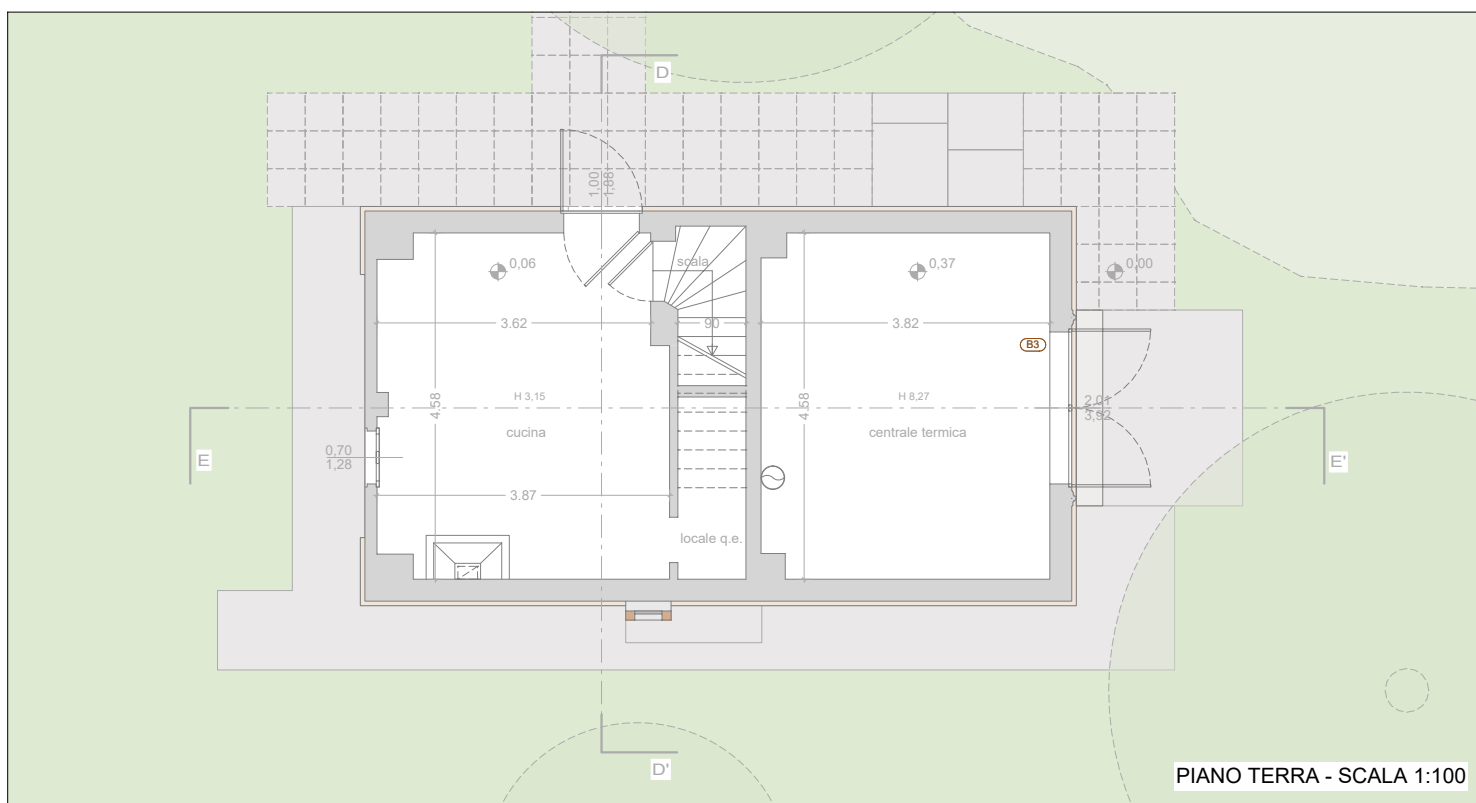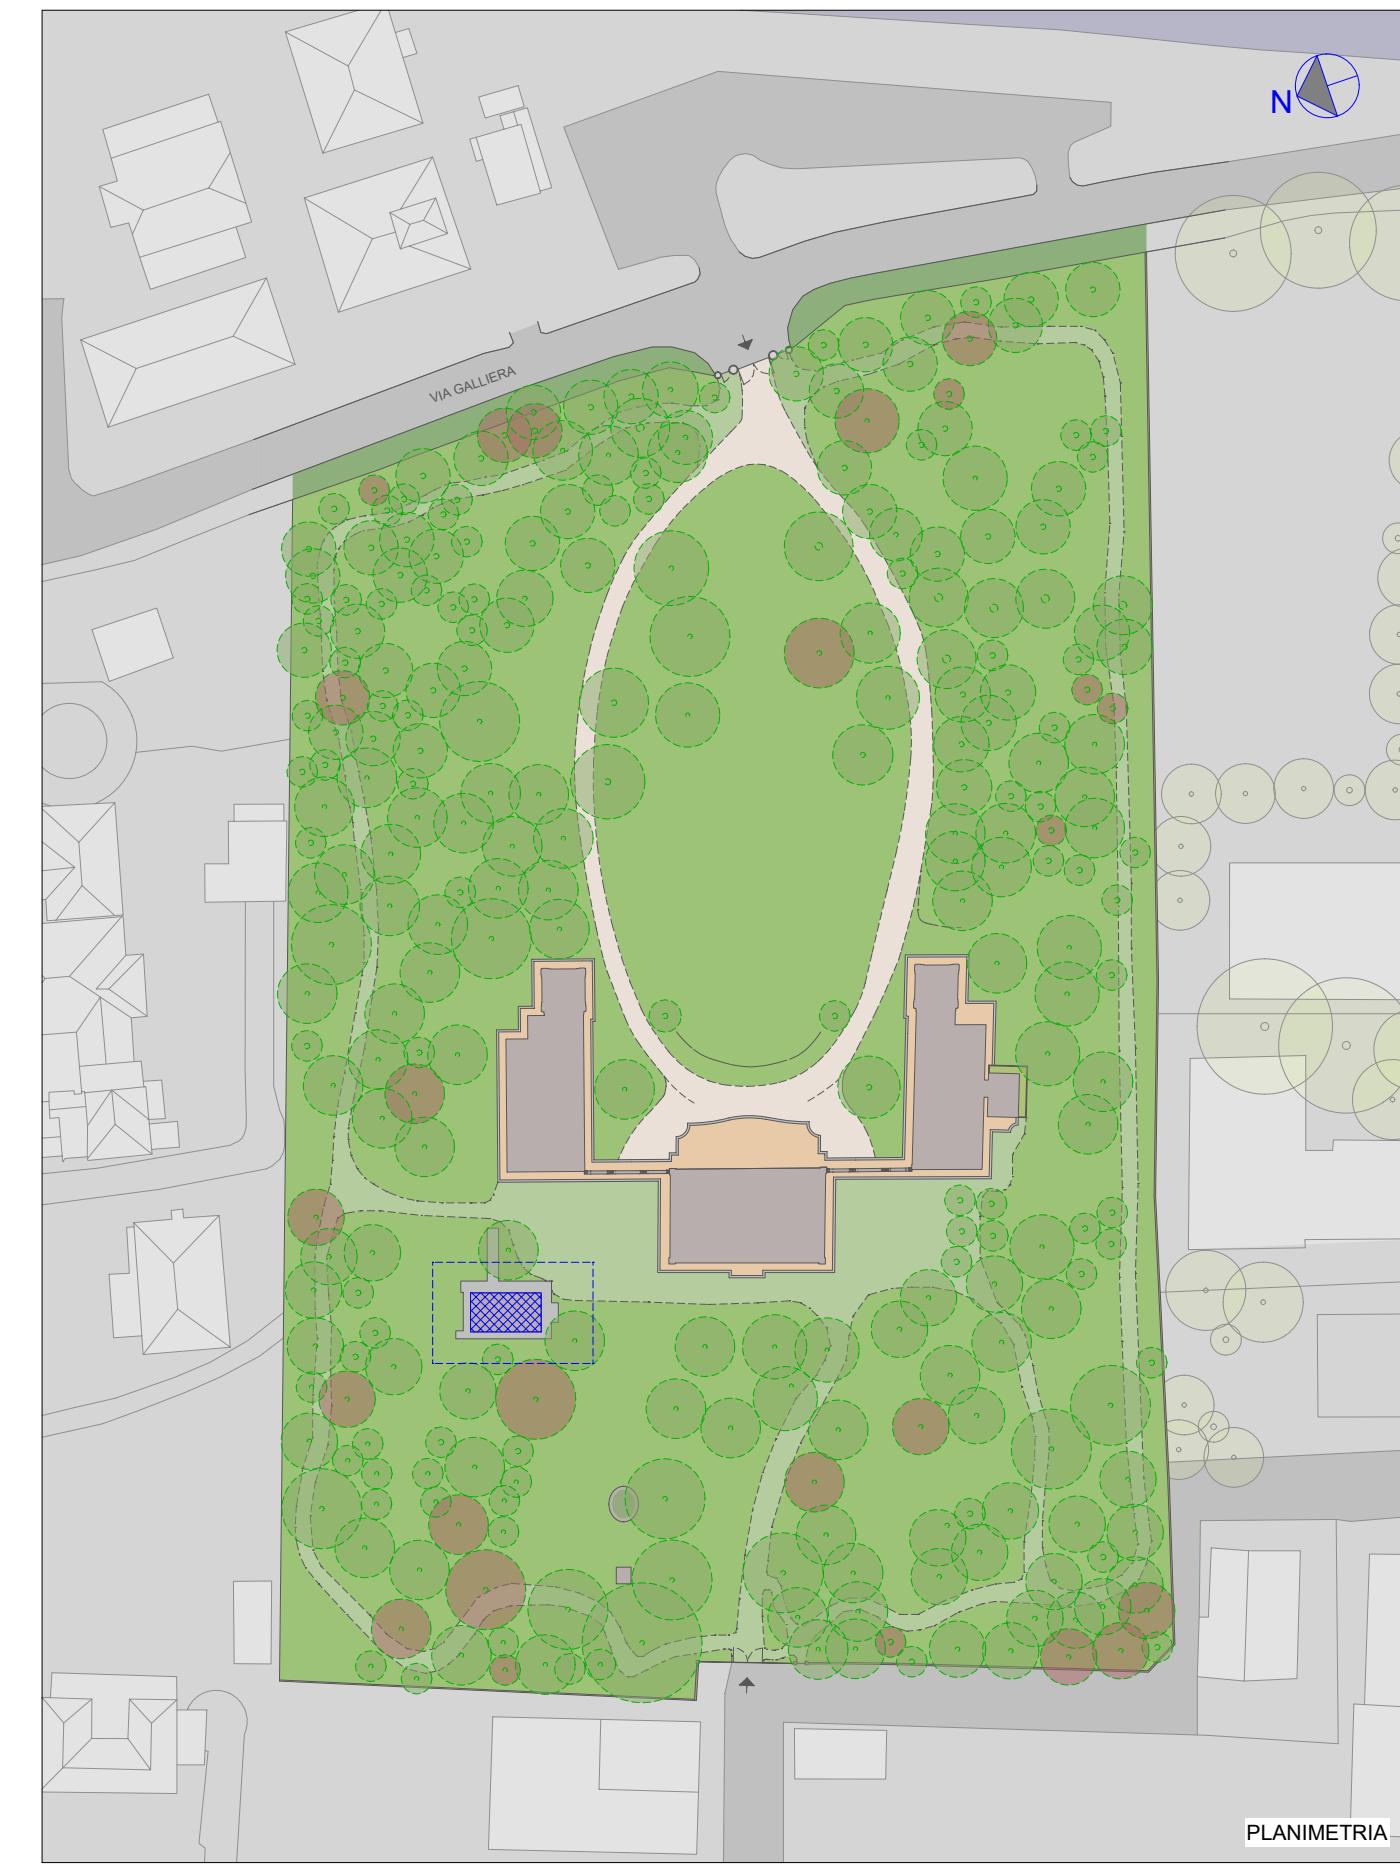


PIANO TERRA - SCALA 1:100

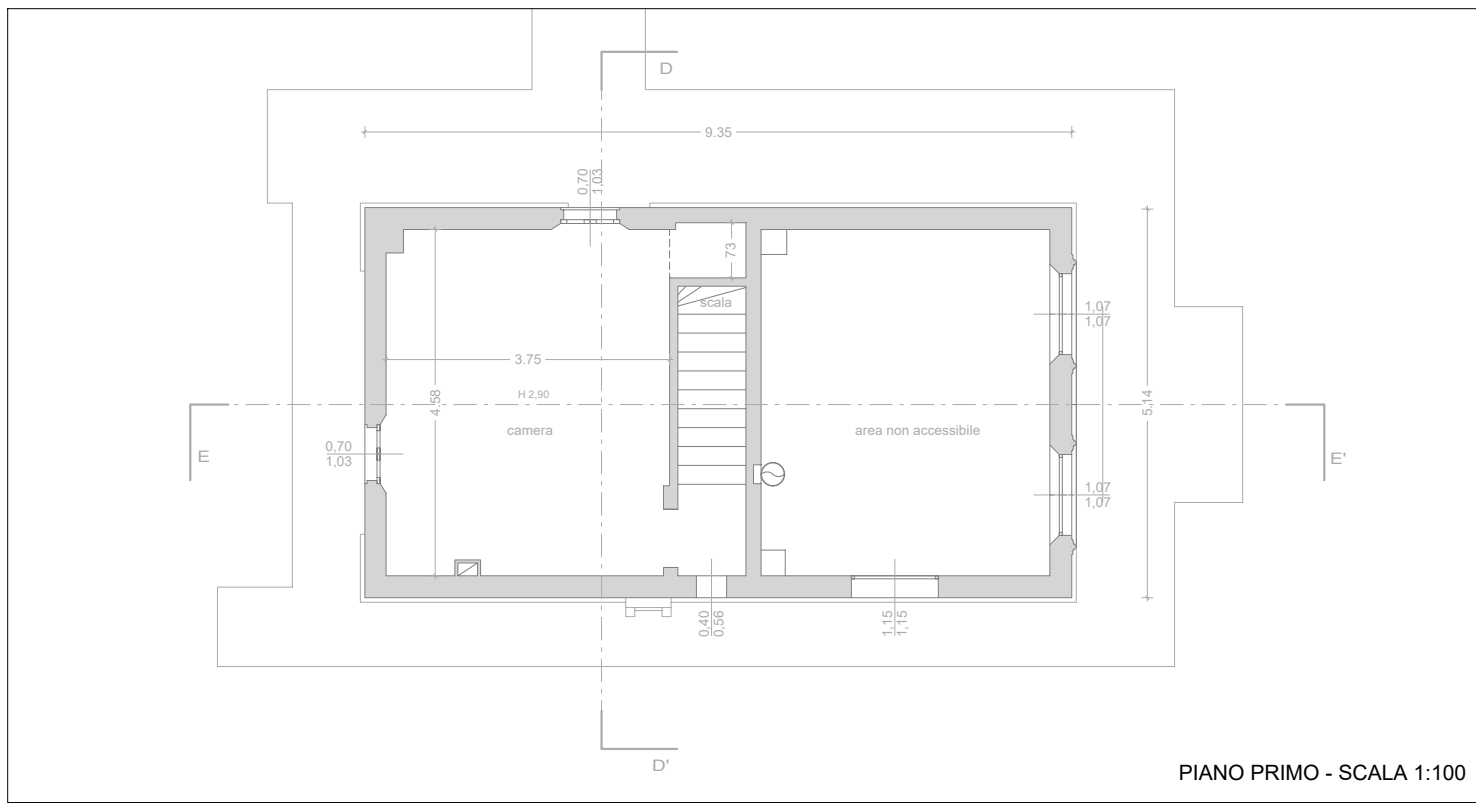


PIANO PRIMO - SCALA 1:100

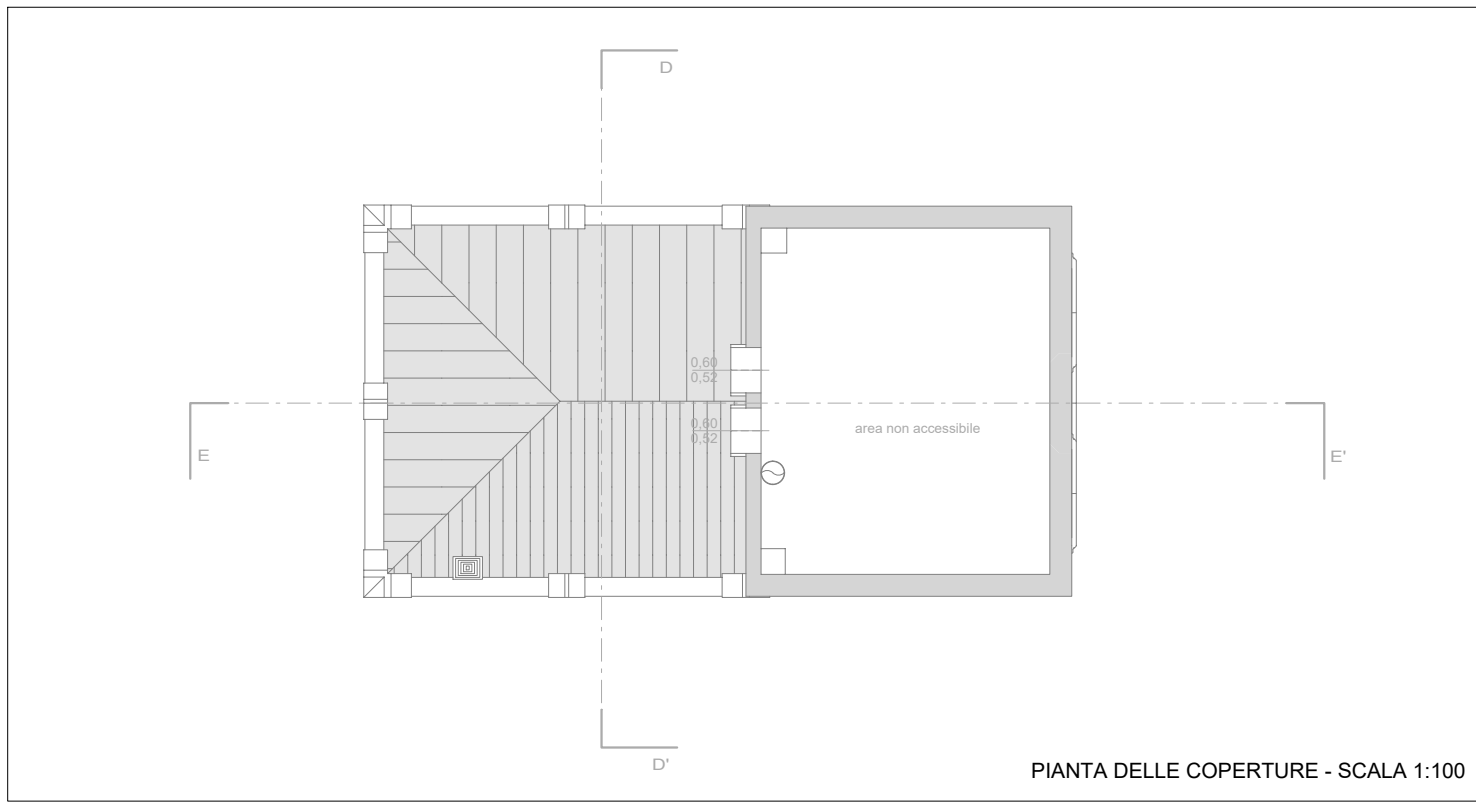


PIANTA DELLE COPERTURE - SCALA 1:100

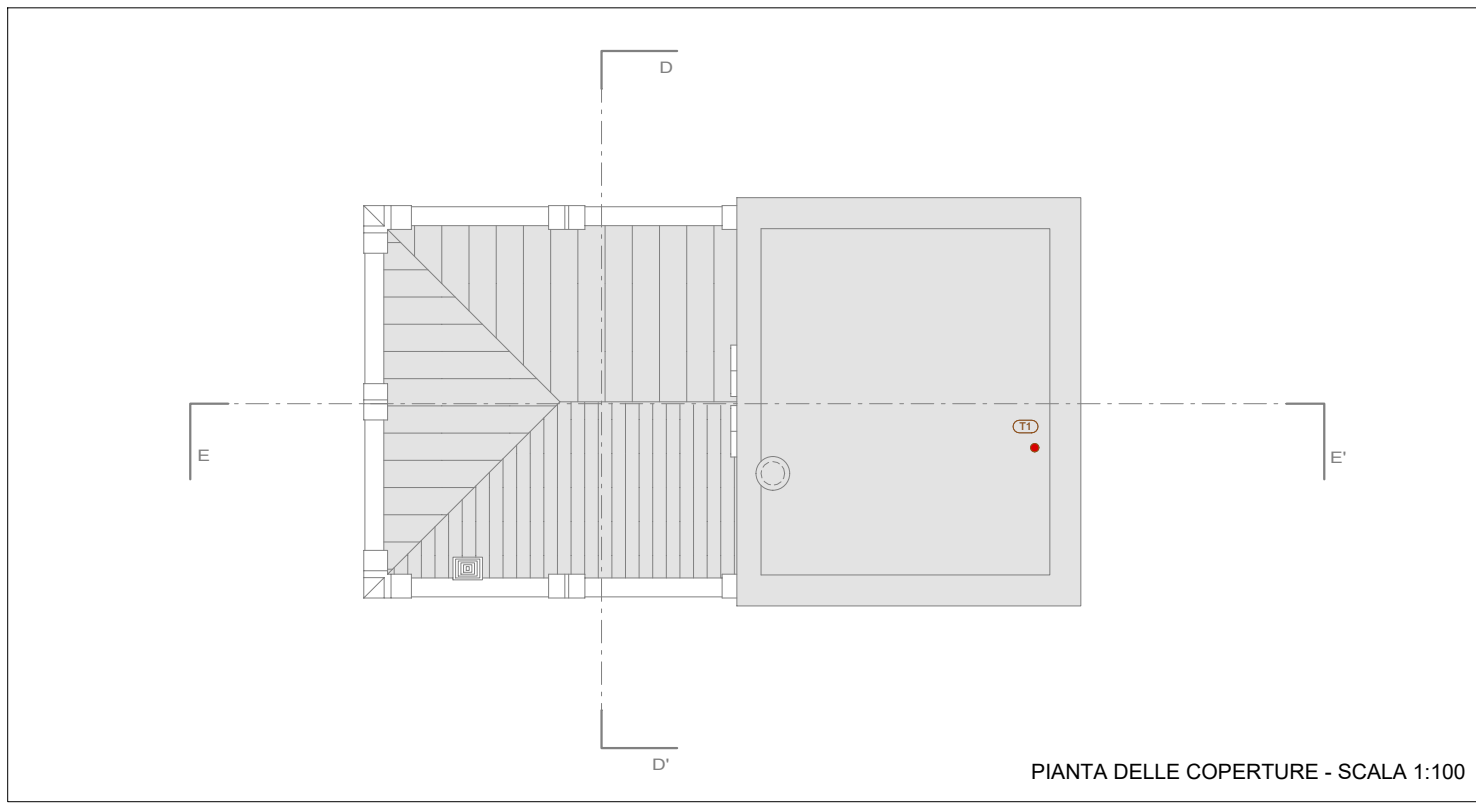


PIANTA DELLE COPERTURE - SCALA 1:100

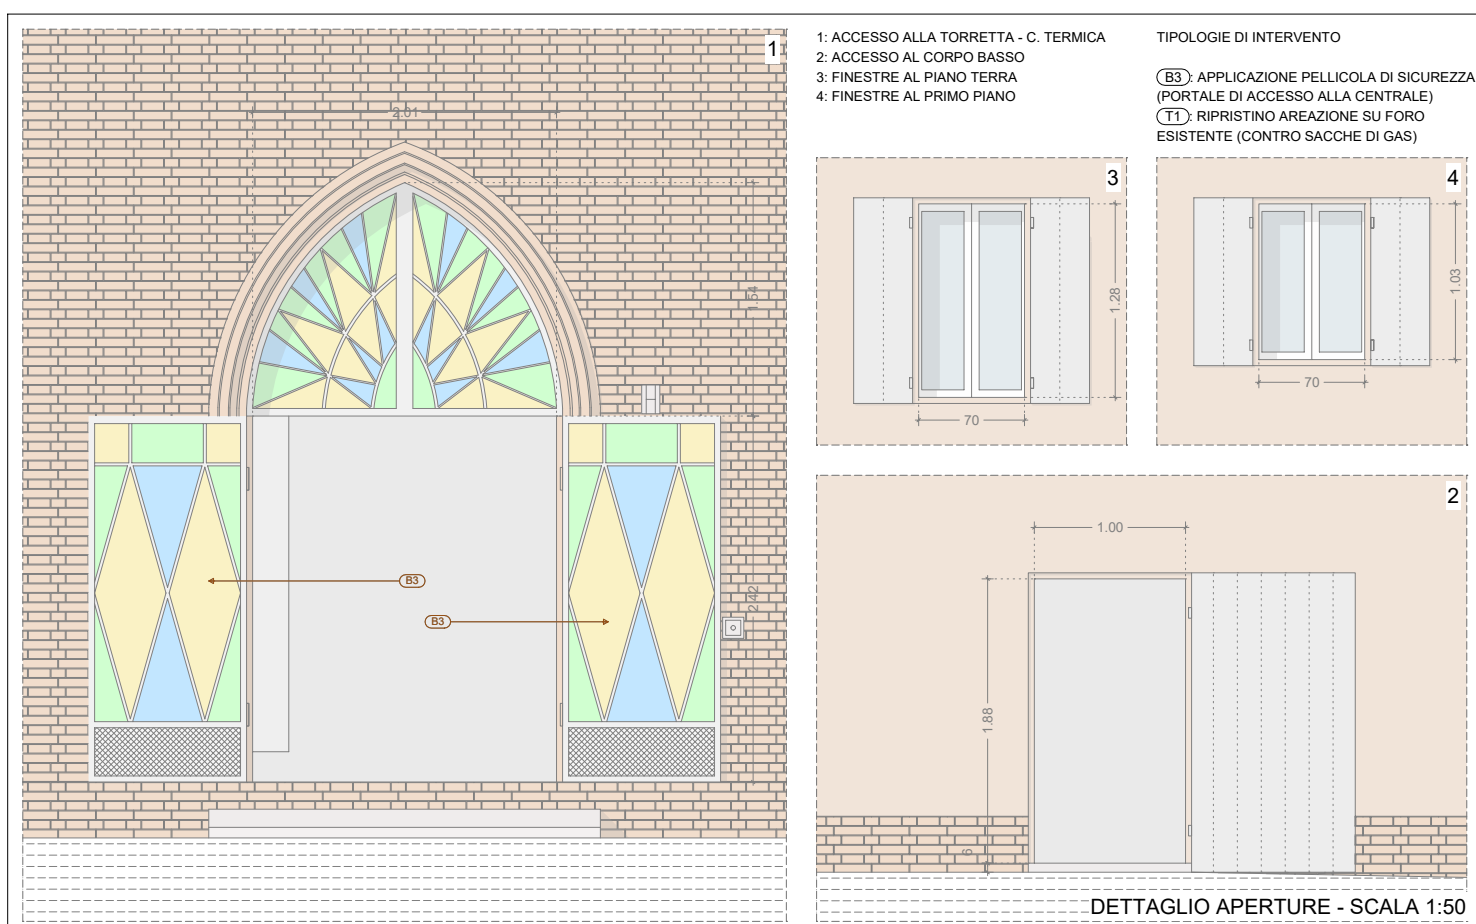


DETTAGLIO APERTURE - SCALA 1:50

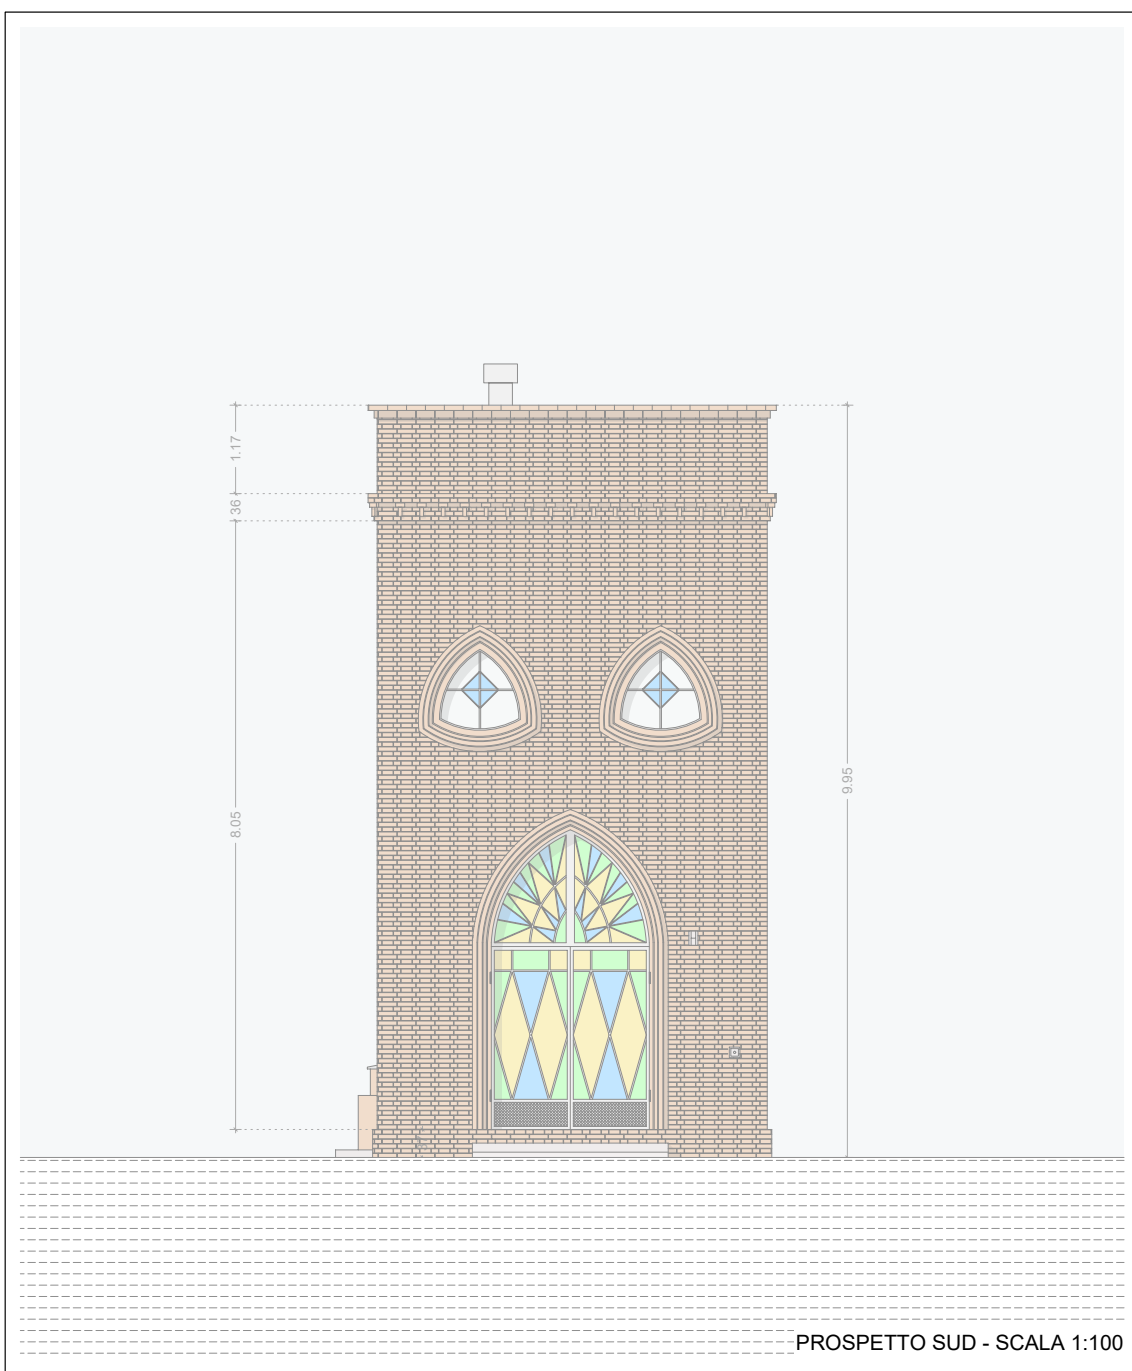


PROSPETTO SUD - SCALA 1:100

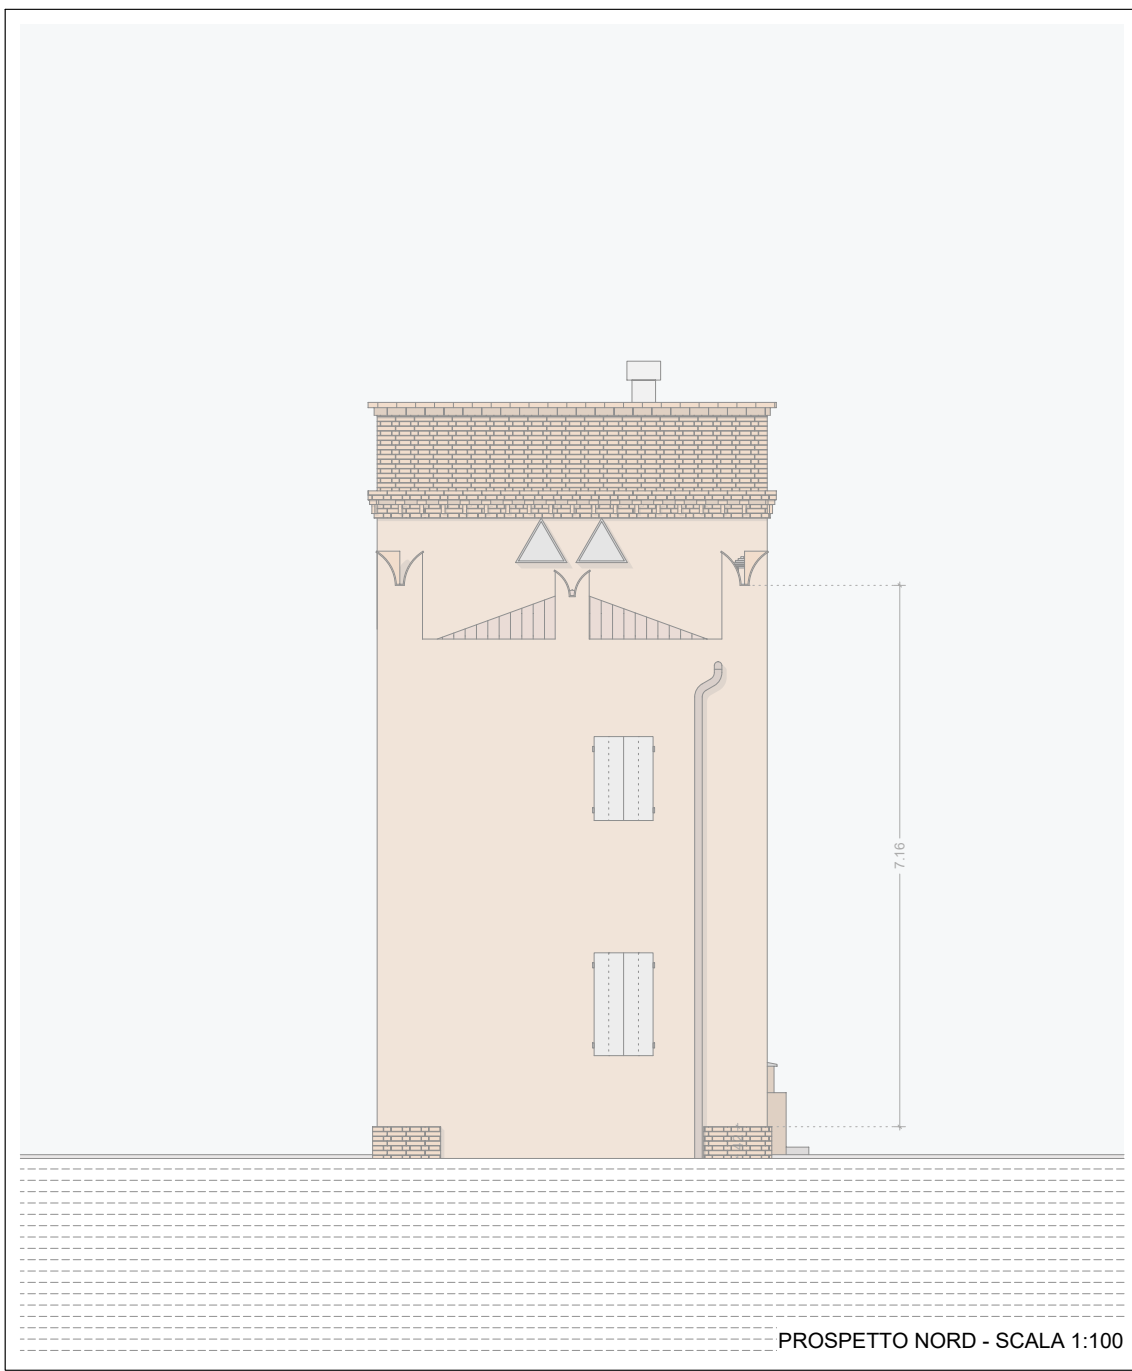


PROSPETTO NORD - SCALA 1:100

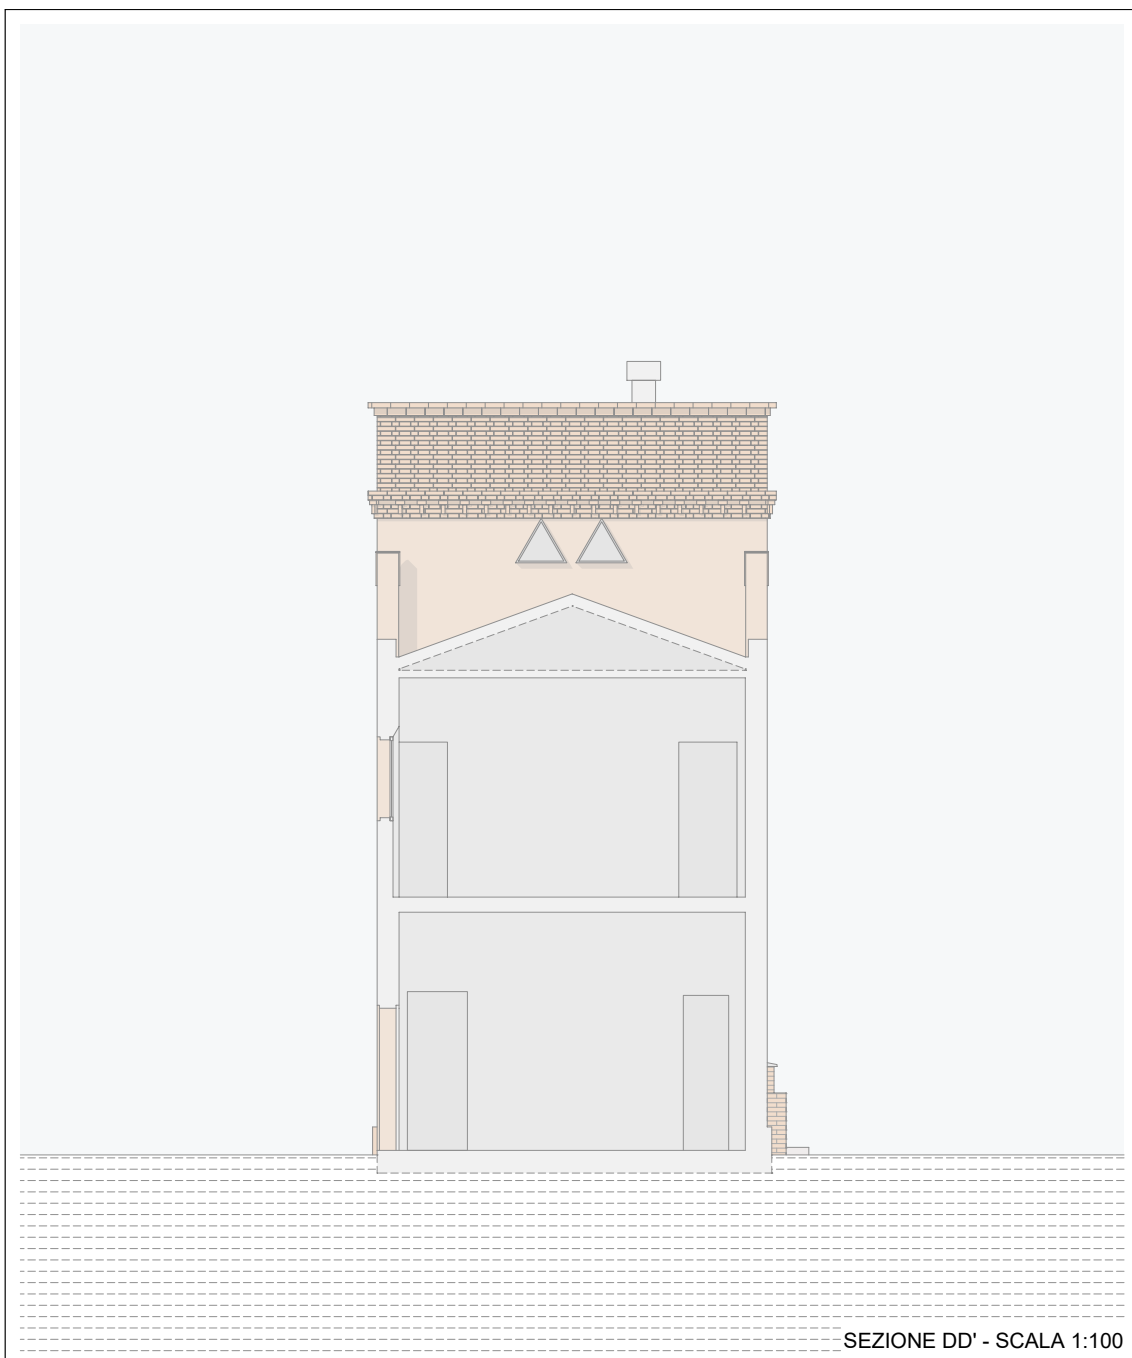


SEZIONE DD' - SCALA 1:100

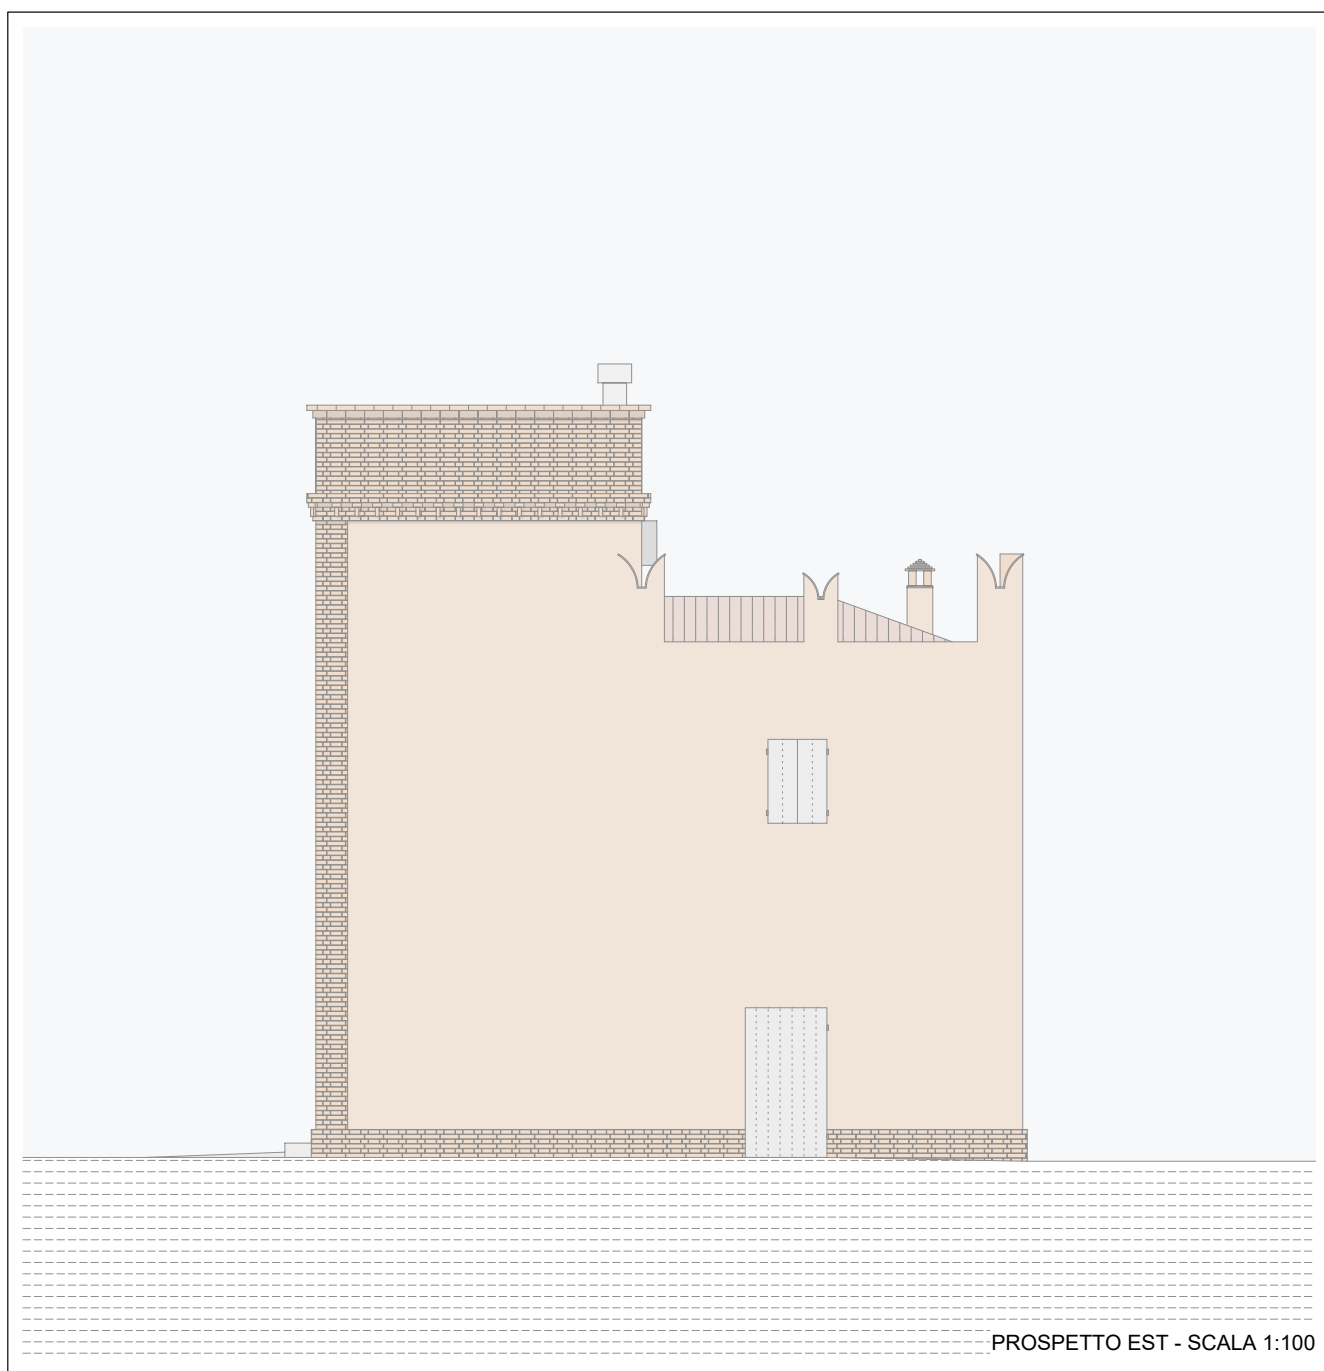

PROSPETTO EST - SCALA 1:100

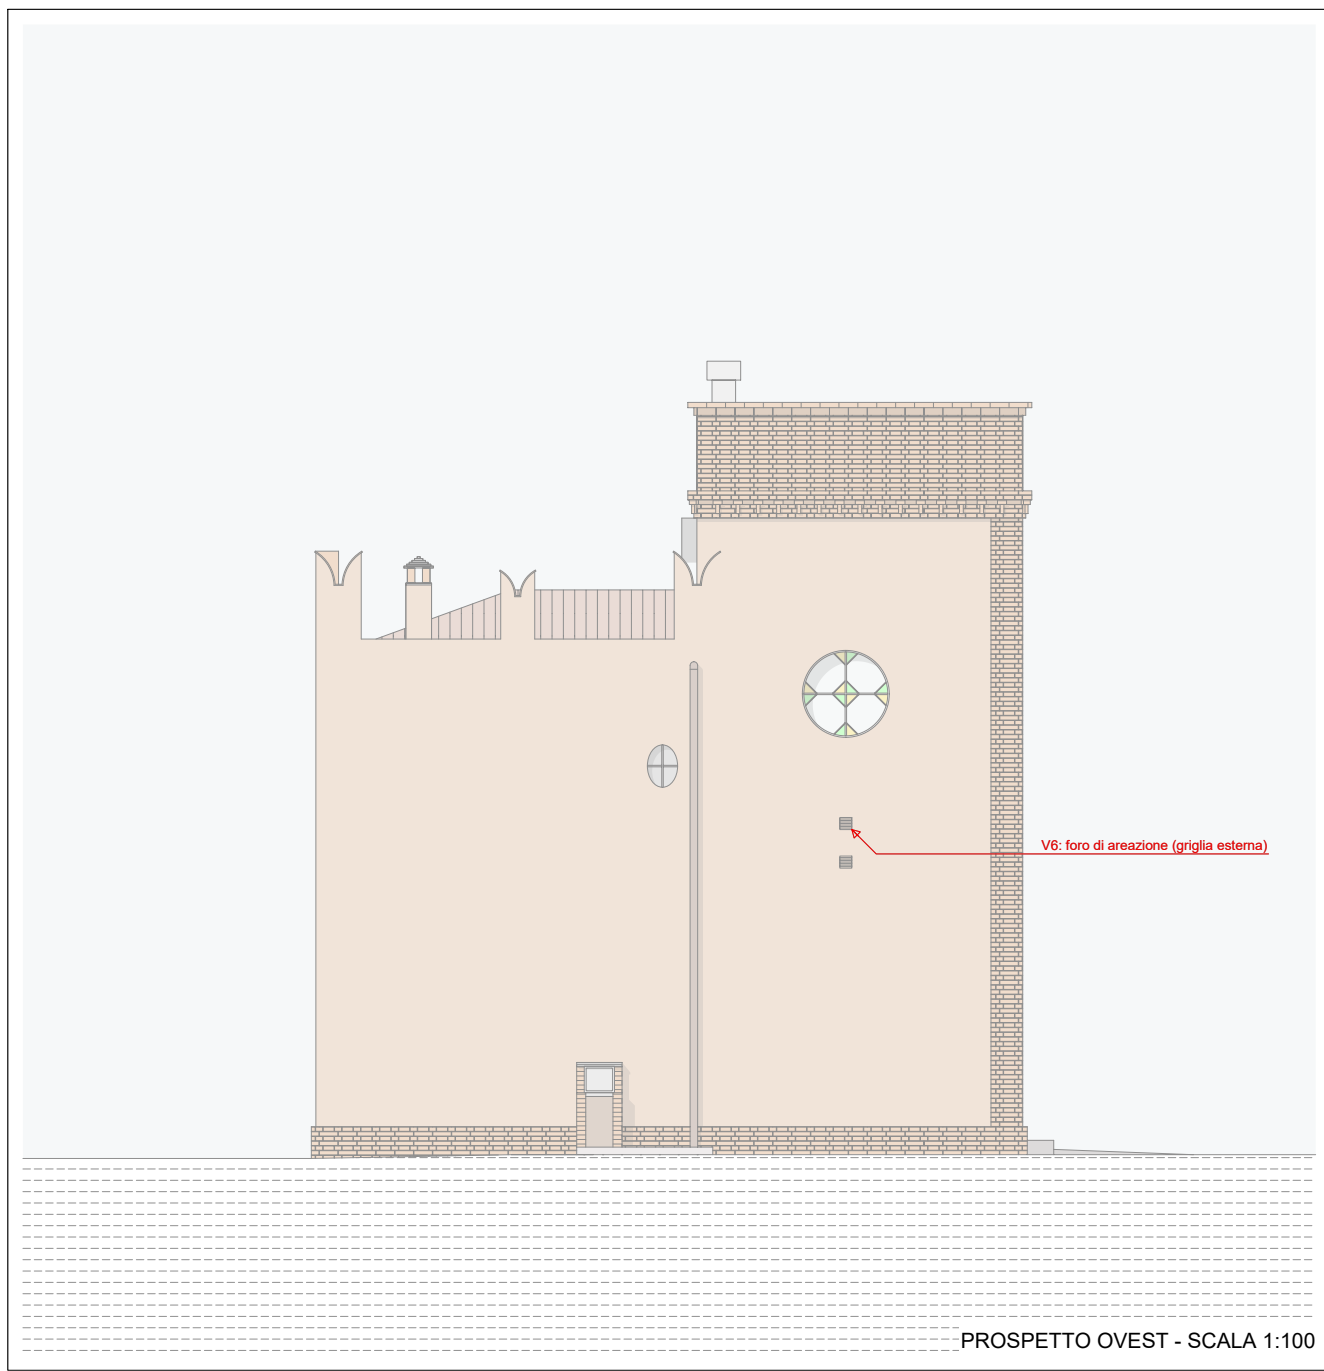

PROSPETTO OVEST - SCALA 1:100

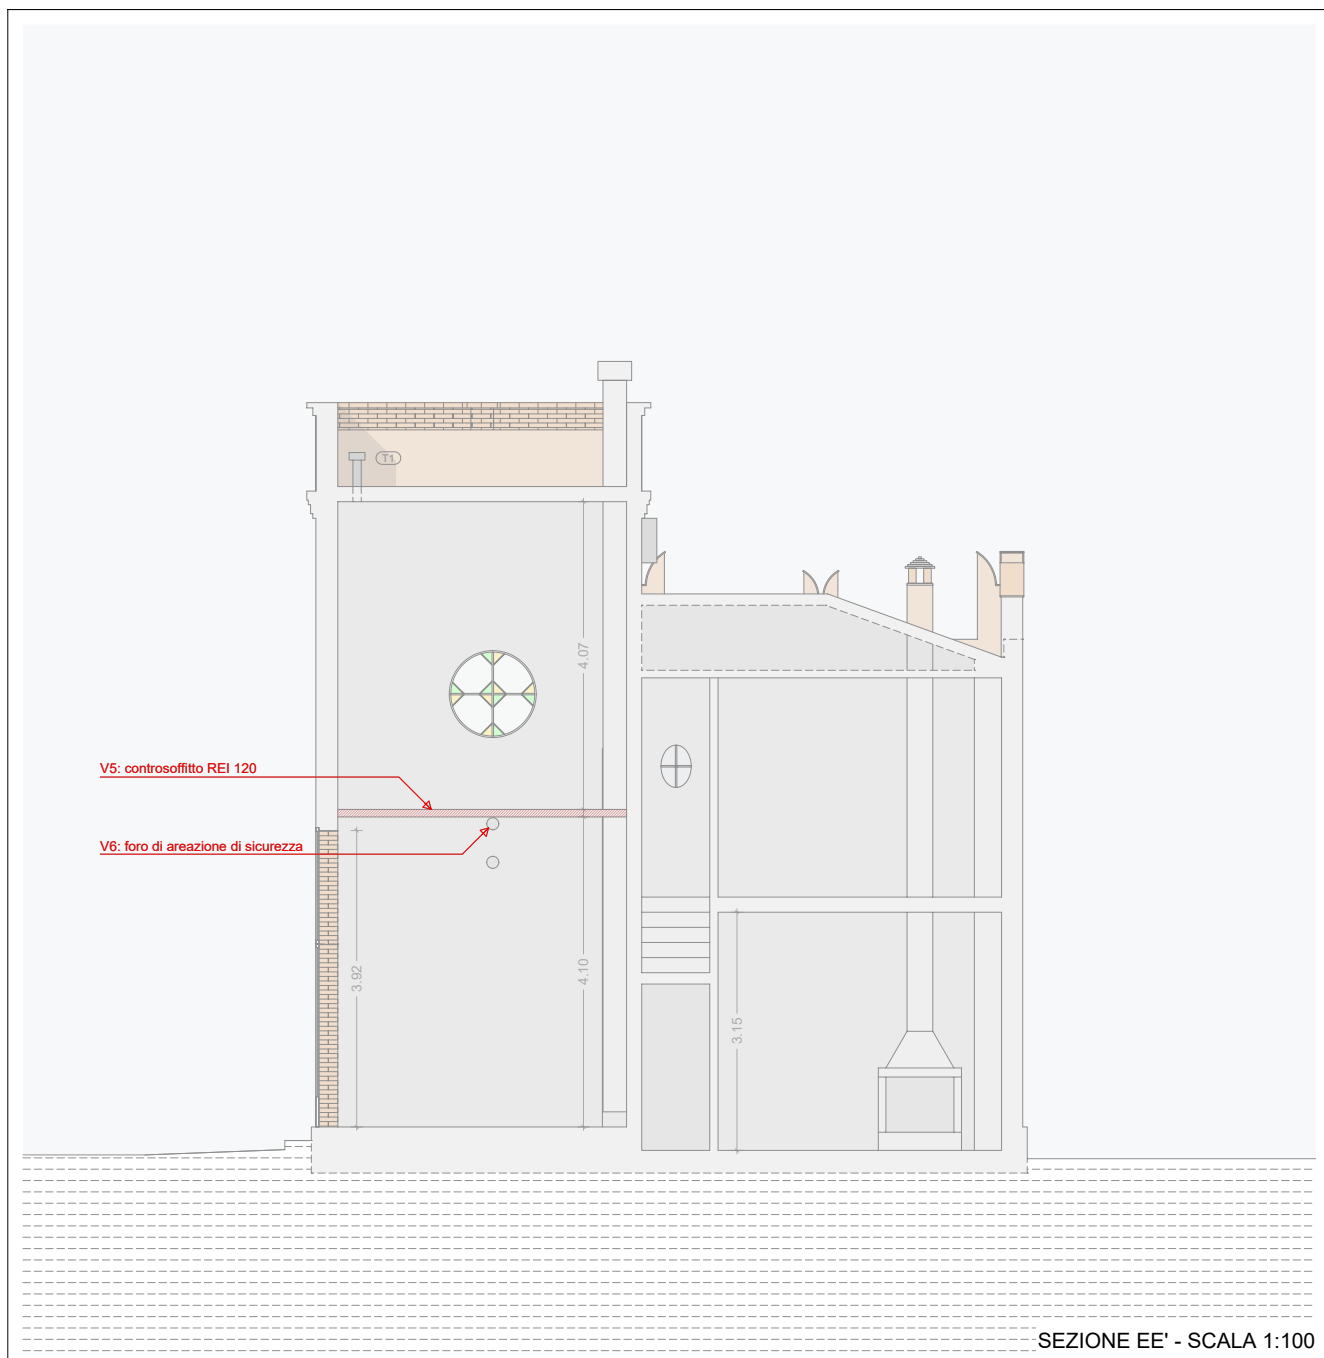

SEZIONE EE' - SCALA 1:100