




PIANTA PIANO SEMINTERRATO  
SCALA 1:100

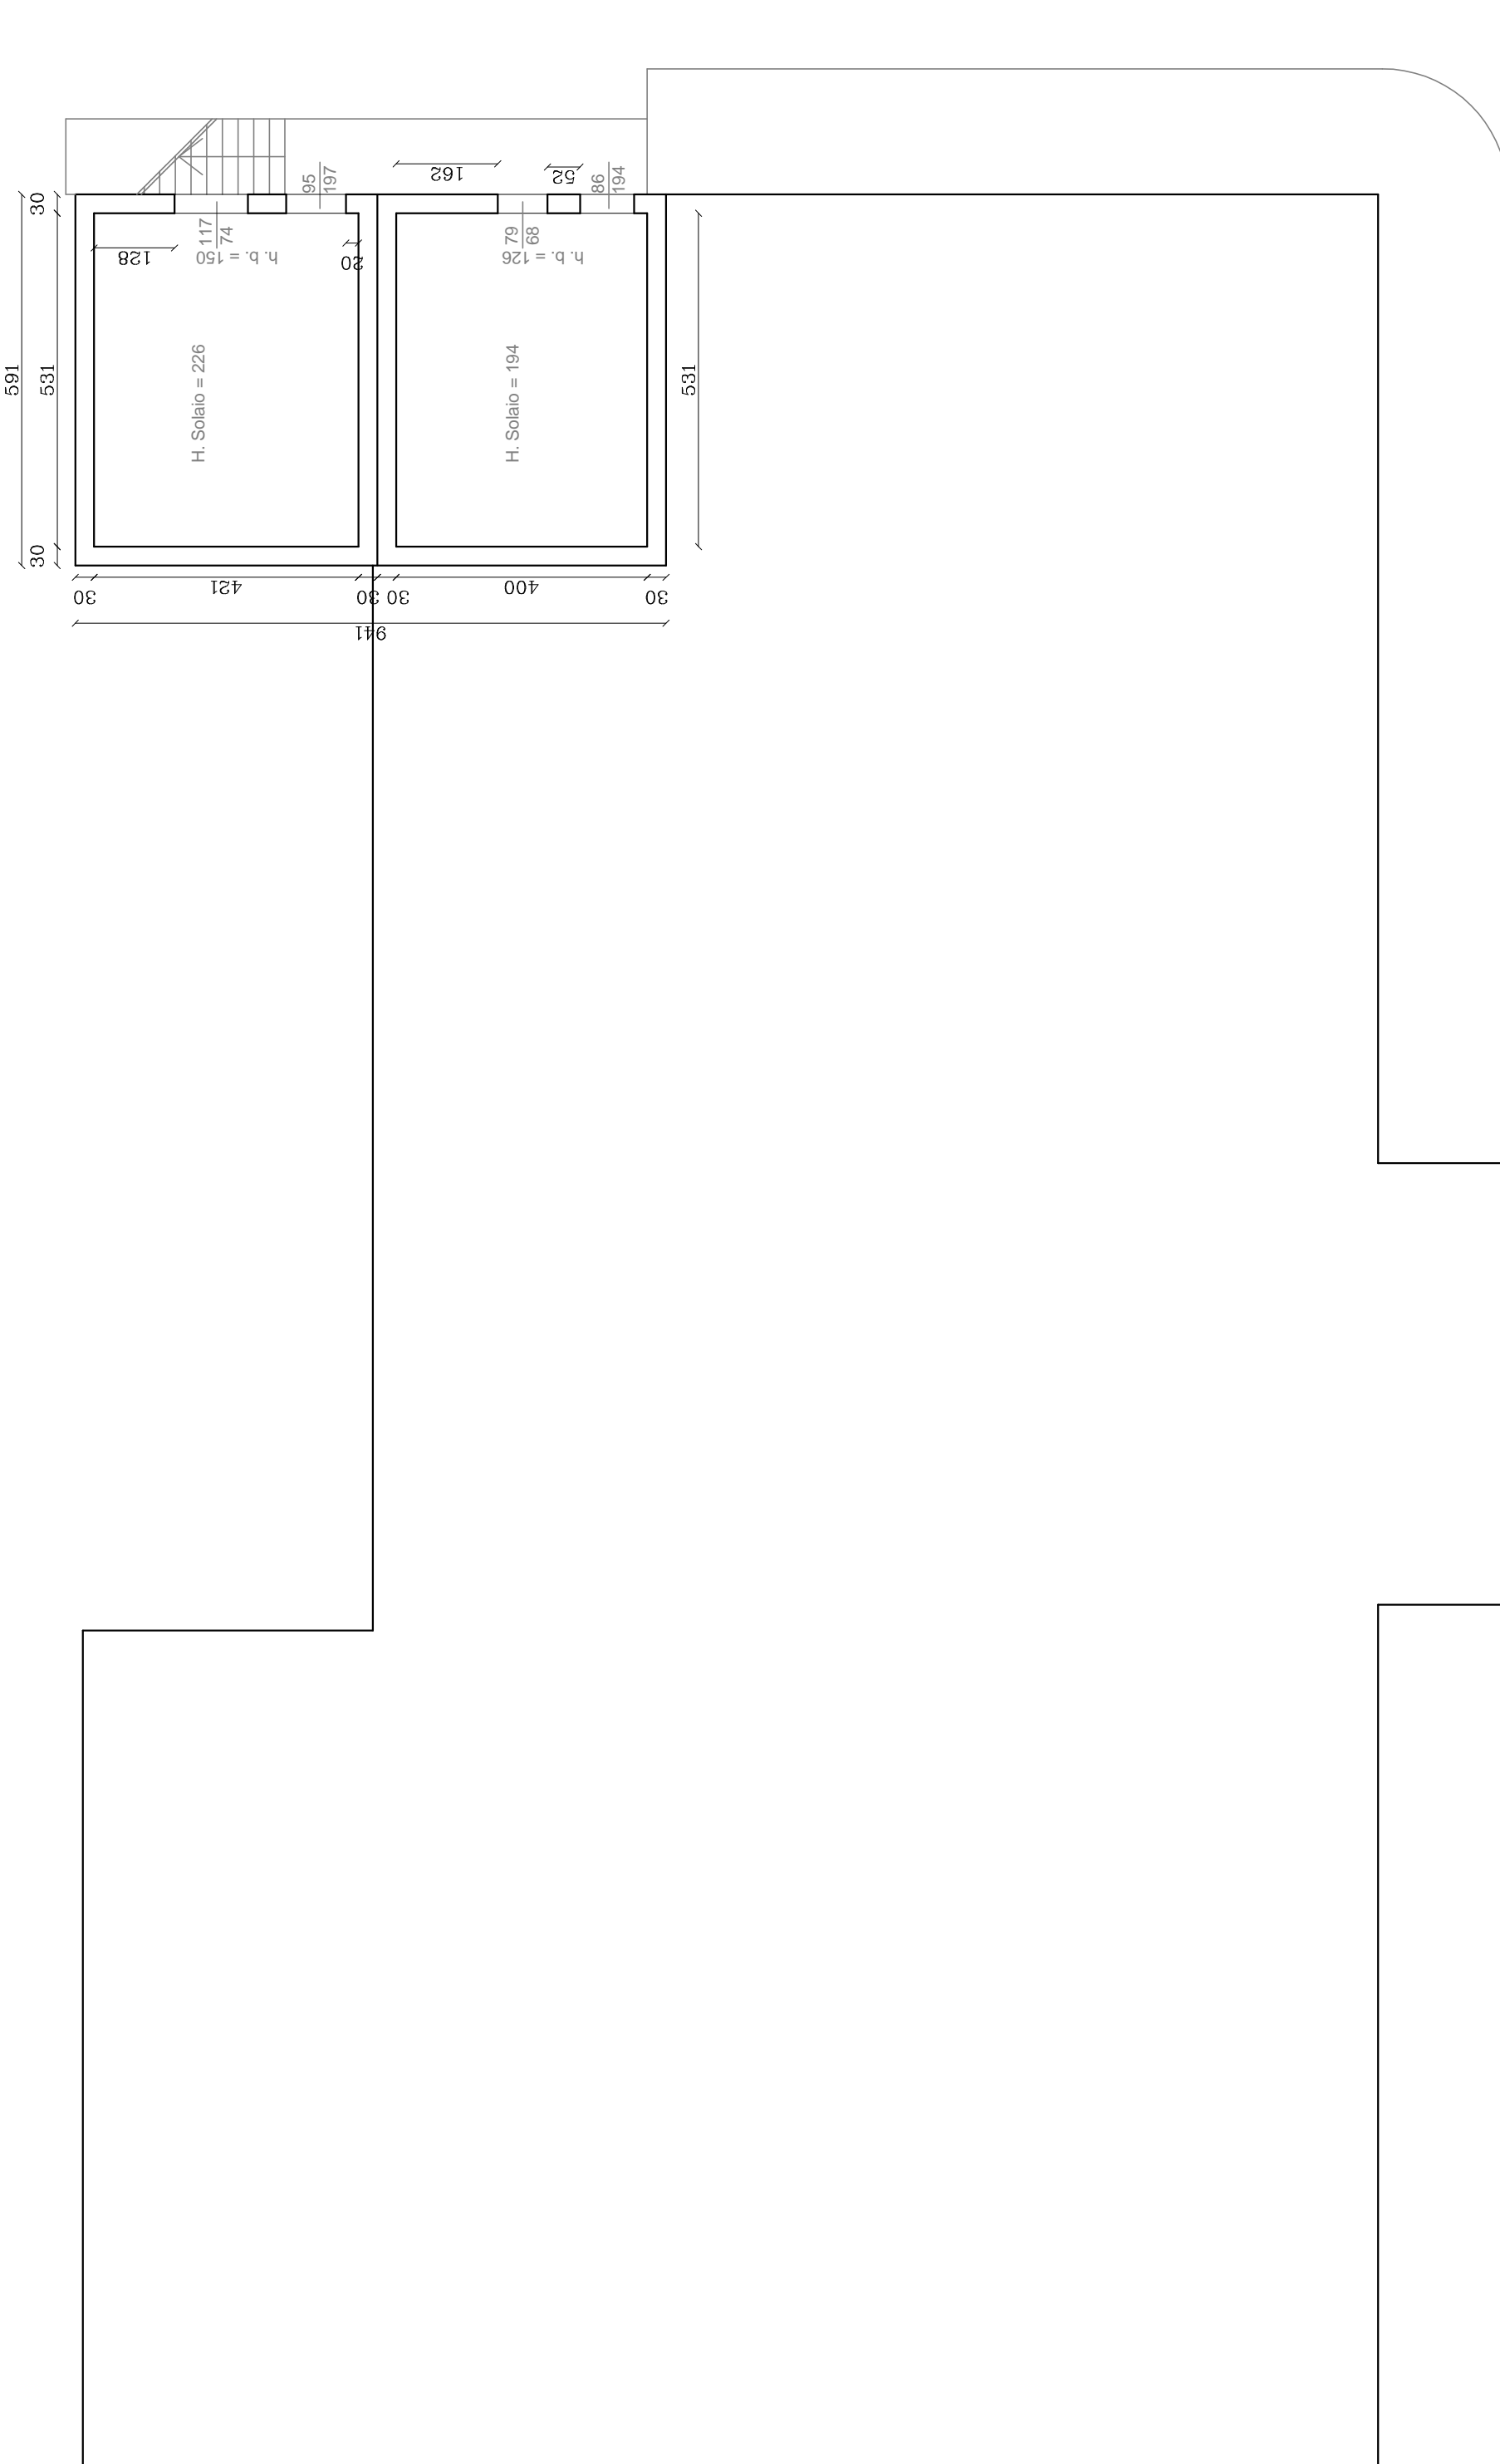

PIANTA PIANO RIALZATO  
SCALA 1:100

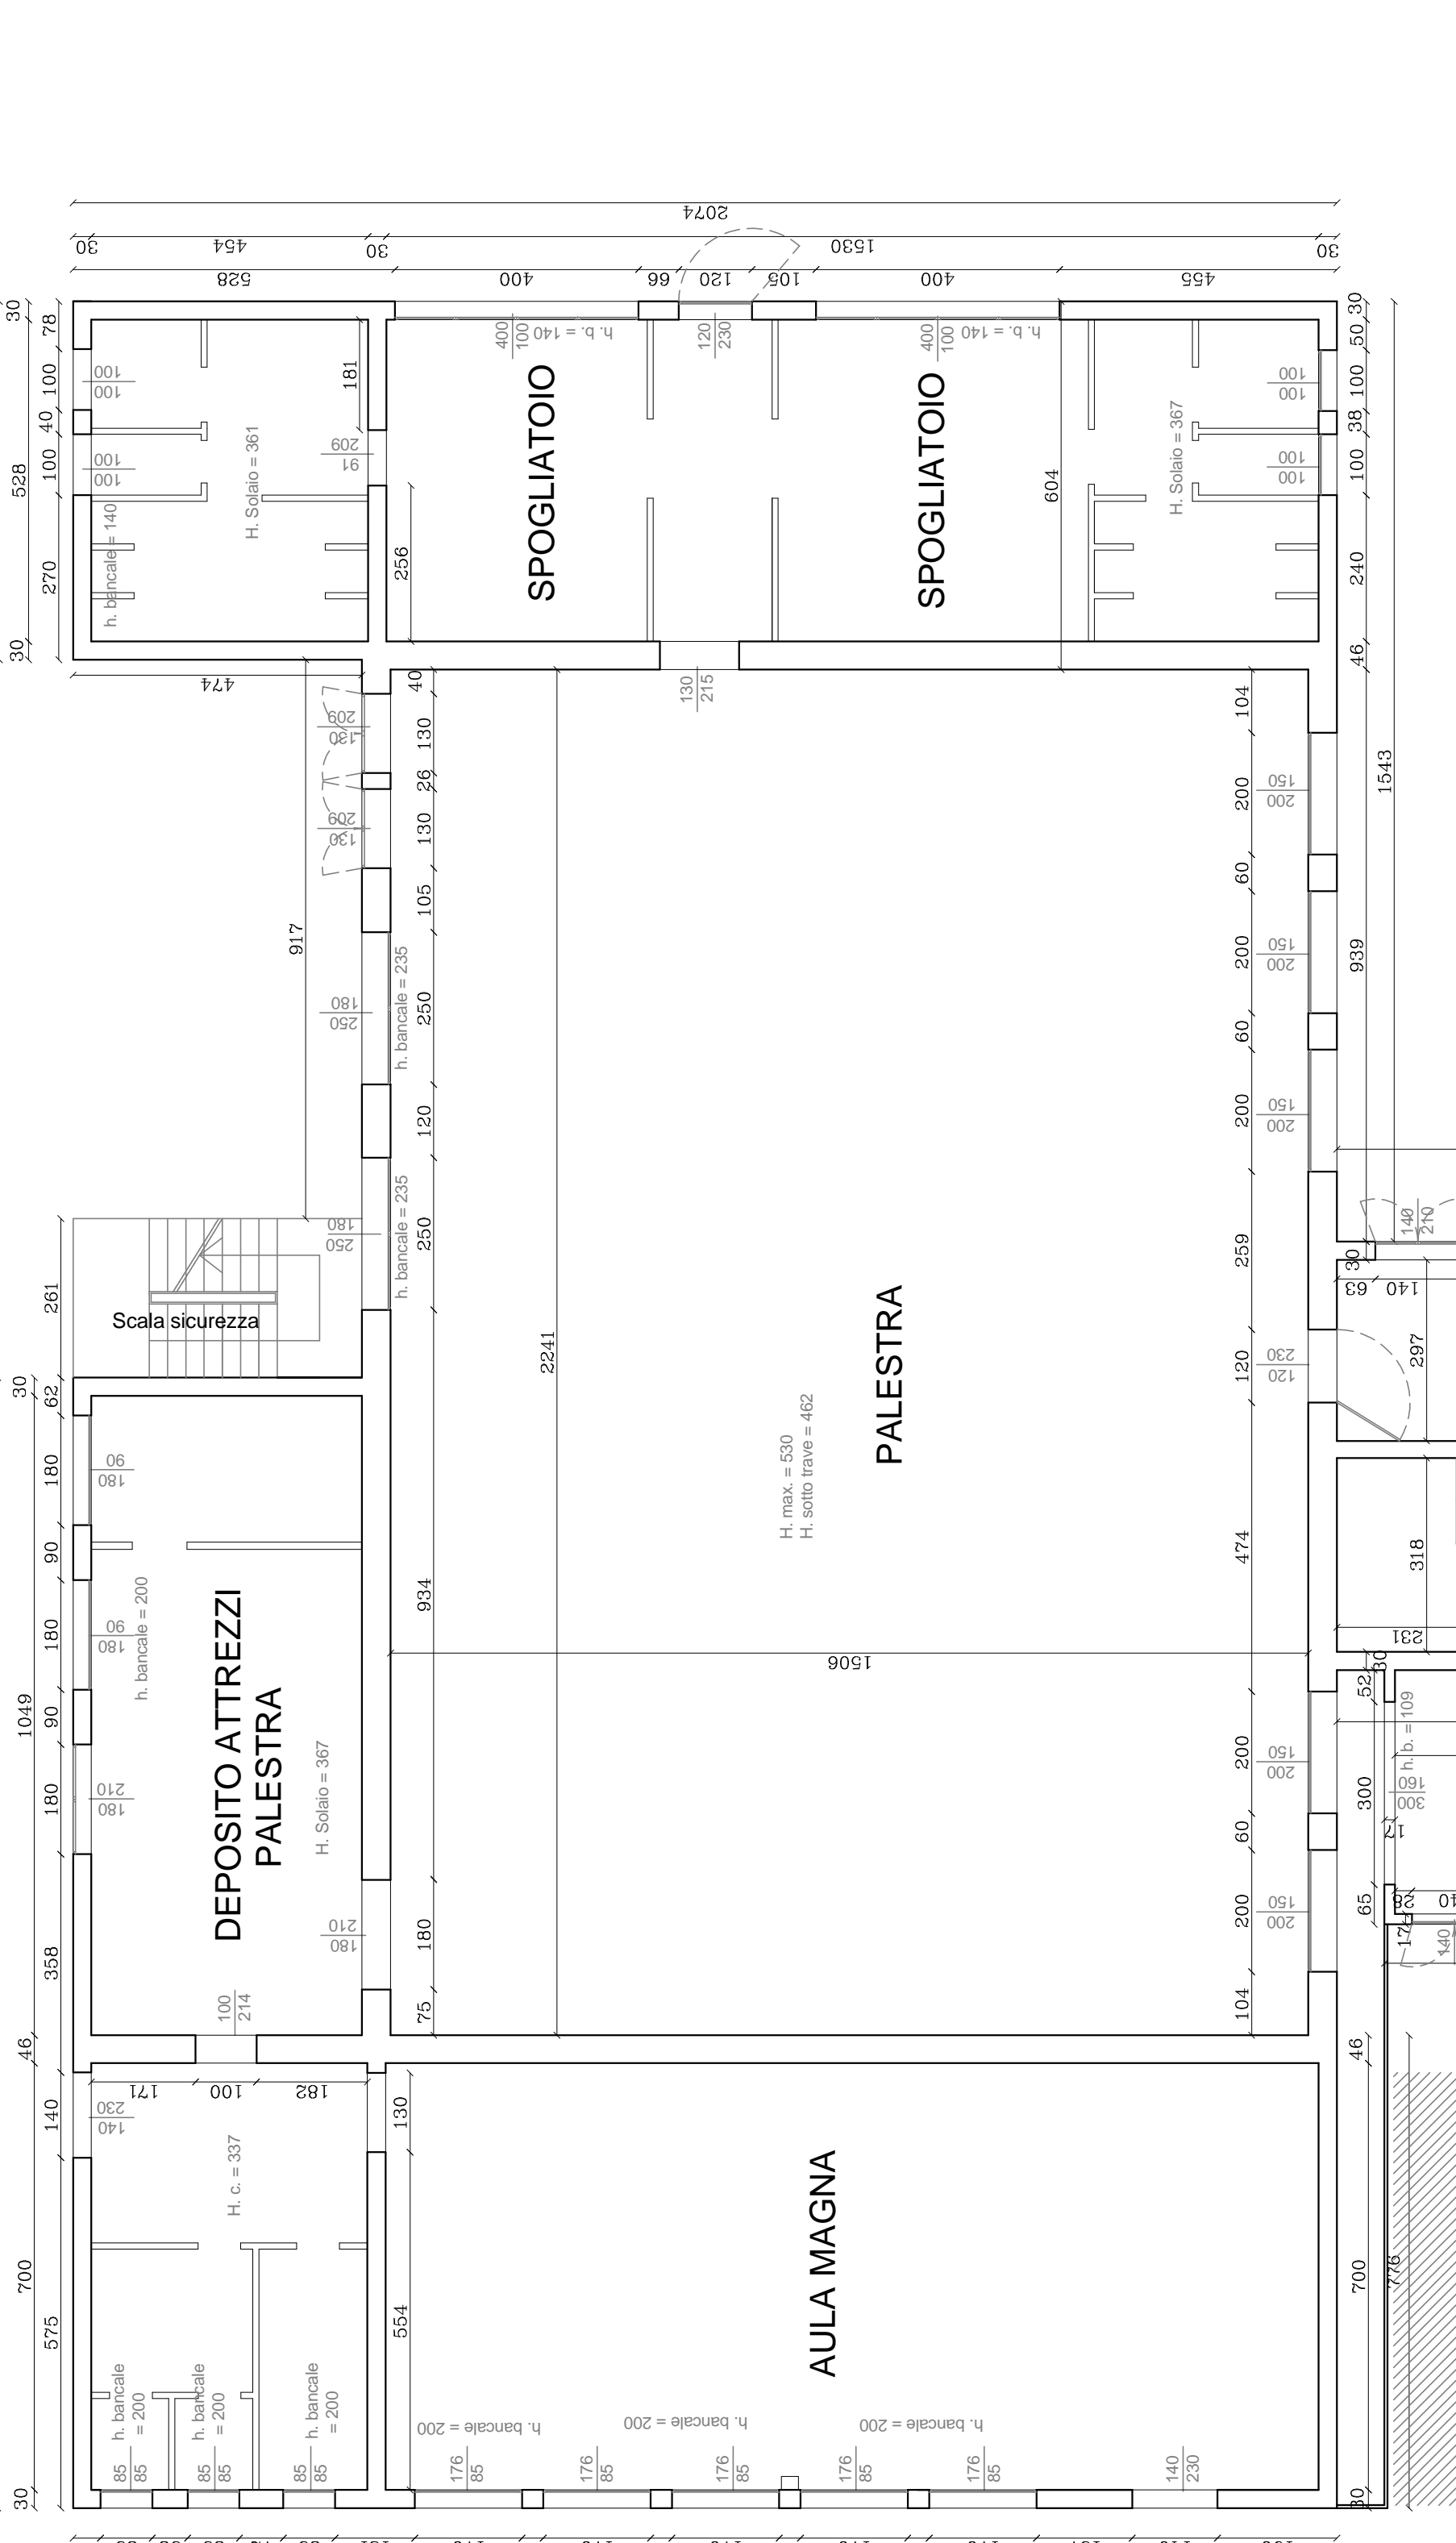

PIANTA PIANO PRIMO  
SCALA 1:100

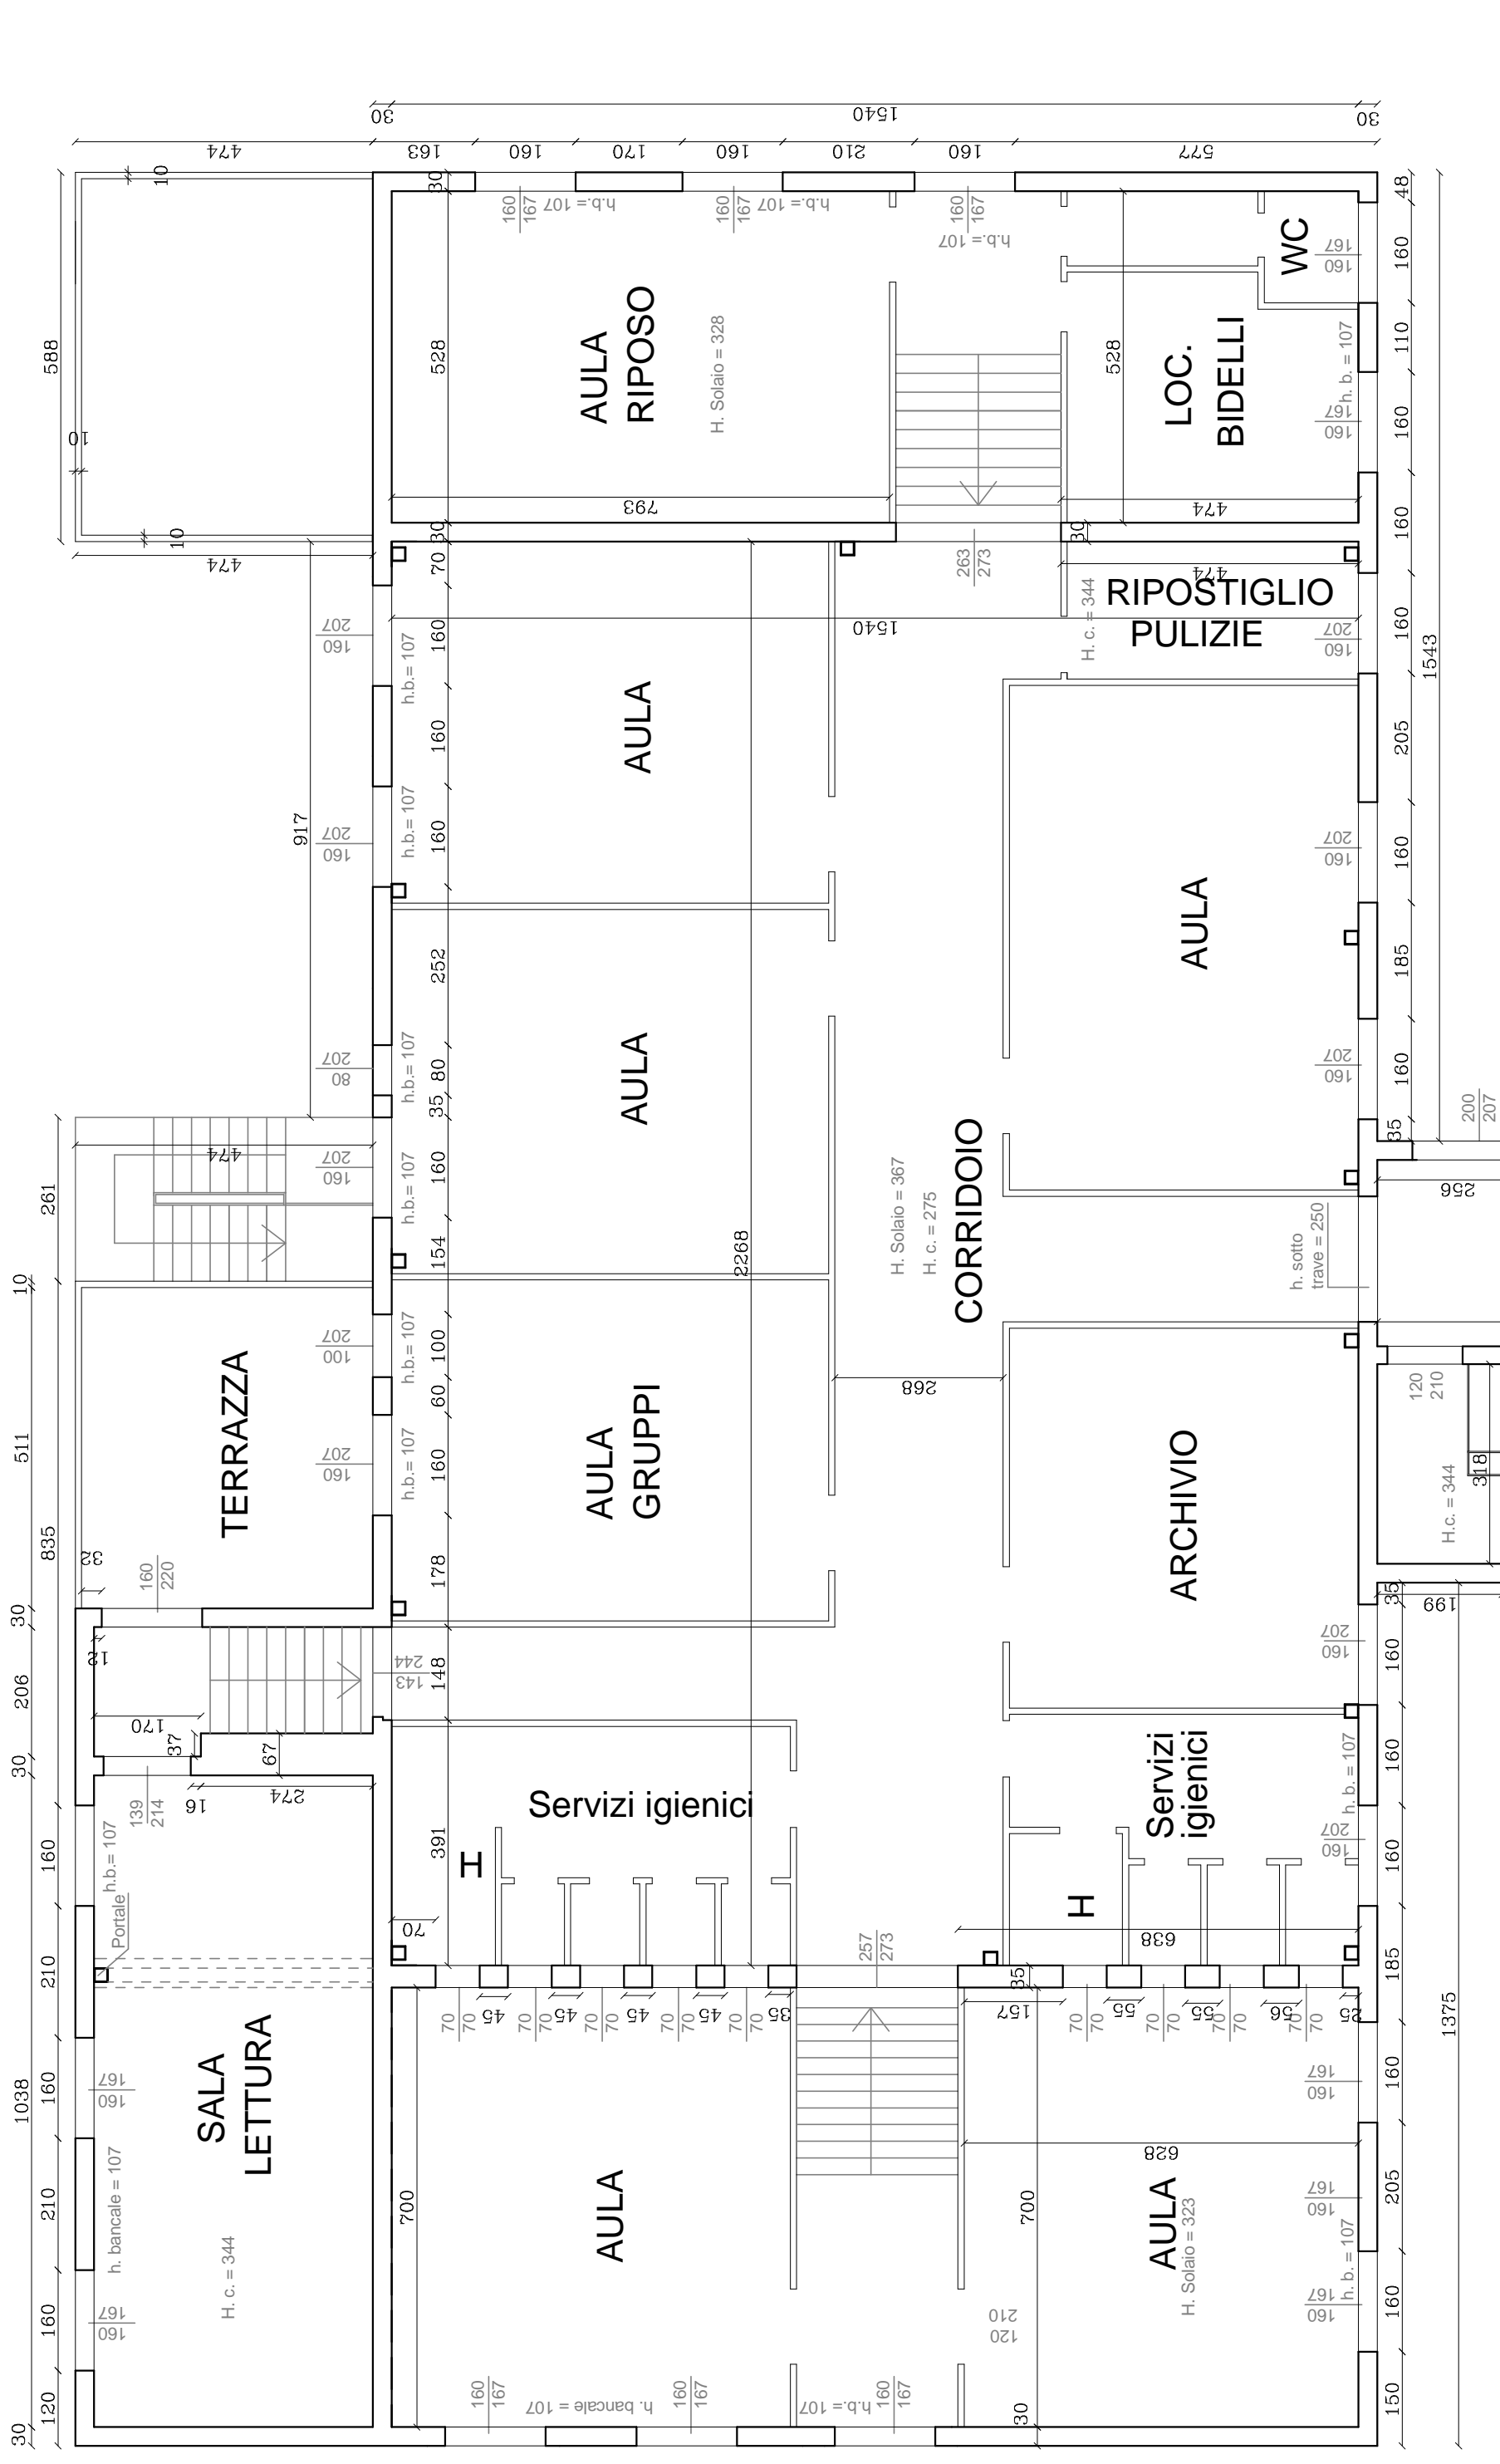

PIANTA PIANO SECONDO  
SCALA 1:100

