


LE SALDATURE DEVONO AVERE UN CONTROLLO VISIVO E DI TIPO MAGNETO TERMICO.
CON I RISPETTIVI CRITERI DI ACCETTAZIONE E DI RIFERIMENTO.
CON I RISPETTIVI CRITERI DI ACCETTAZIONE E DI RIFERIMENTO.
PER LE SALDATURE A CORDONE D'ANGOLO VIENE RIPORTATO IL VALORE
DELL'EFETTUZZA DI GOL.

- CARETTISTICHE MATERIALI
- ACCIAIO PIASTRE E PROFILI E BARRE DI COLLEGAMENTO: S 275 (FE 430)
 - BULLONI CLASSE: 10.9
 - CALCESTRUZZO DI FONDAZIONE: Classe 25/30
 - CALCESTRUZZO DI ELEVAZIONE: Classe 28/35
 - CLASSE DI ESPOSIZIONE CALCESTRUZZO DI FONDAZIONE: XC2
 - CLASSE DI ESPOSIZIONE CALCESTRUZZO DI ELEVAZIONE: XC3
 - ACCIAIO FERRI ARMATURA: B450C

N.B.:
1) E' ONERE DELLA DITTA VERIFICARE TUTTE LE MISURE E QUOTE;
2) E' ONERE DELLA DITTA PRESENTARE LO SCHEMA DELLO SVILUPPO DELLA NUOVA MURATURA IN LATERIZZO ARMATO, CHE DOVRA' ESSERE APPROVATO DALLA D.L.


ZONA DI INTERVENTO 2"
TAMPONATURA APERTURA ESISTENTE - VISTA IN PIANTA

Scala 1:50

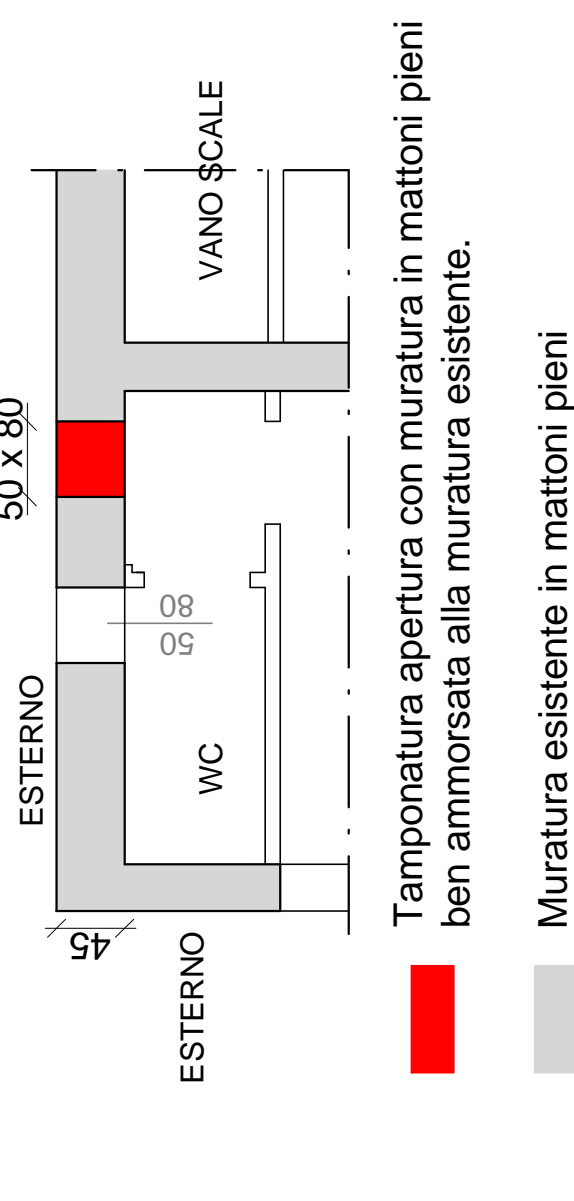

ZONA DI INTERVENTO 4"
NUOVA MURATURA - VISTA IN PIANTA


Scala 1:50

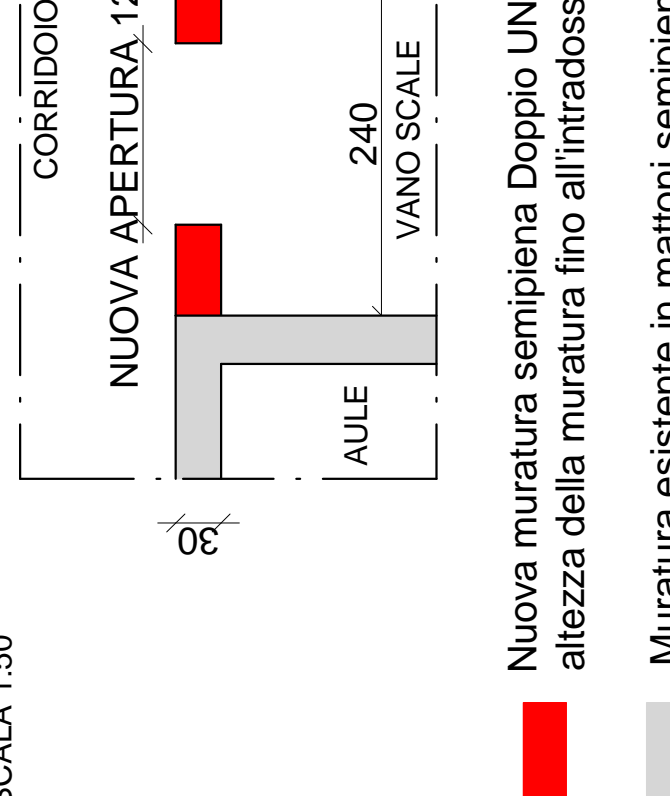

Nuova muratura completa Dorso UNI approssimata alla muratura laterale, altezza della muratura fino all'innalzamento dell'assiale esistente (h. 339 cm)


CORPO AULE
PIANTA PIANO RIALZATO CON INDICATE LE ZONE DI INTERVENTO

Scala 1:200

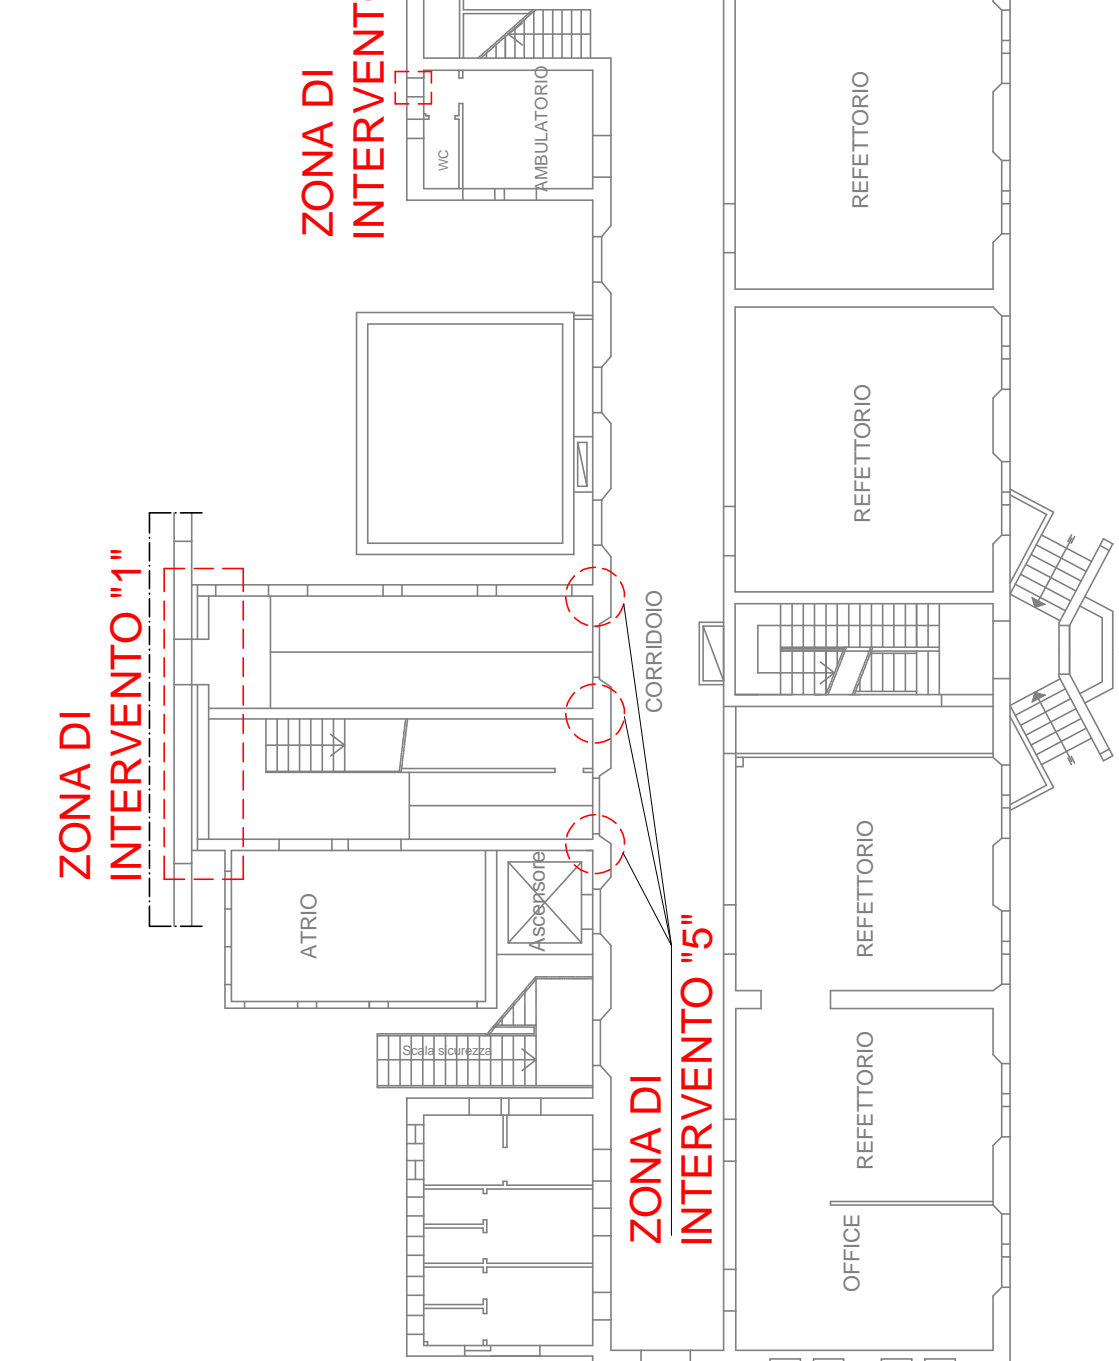


CORPO AULE
PIANTA PIANO SECONDO CON INDICATE LE ZONE DI INTERVENTO

Scala 1:200

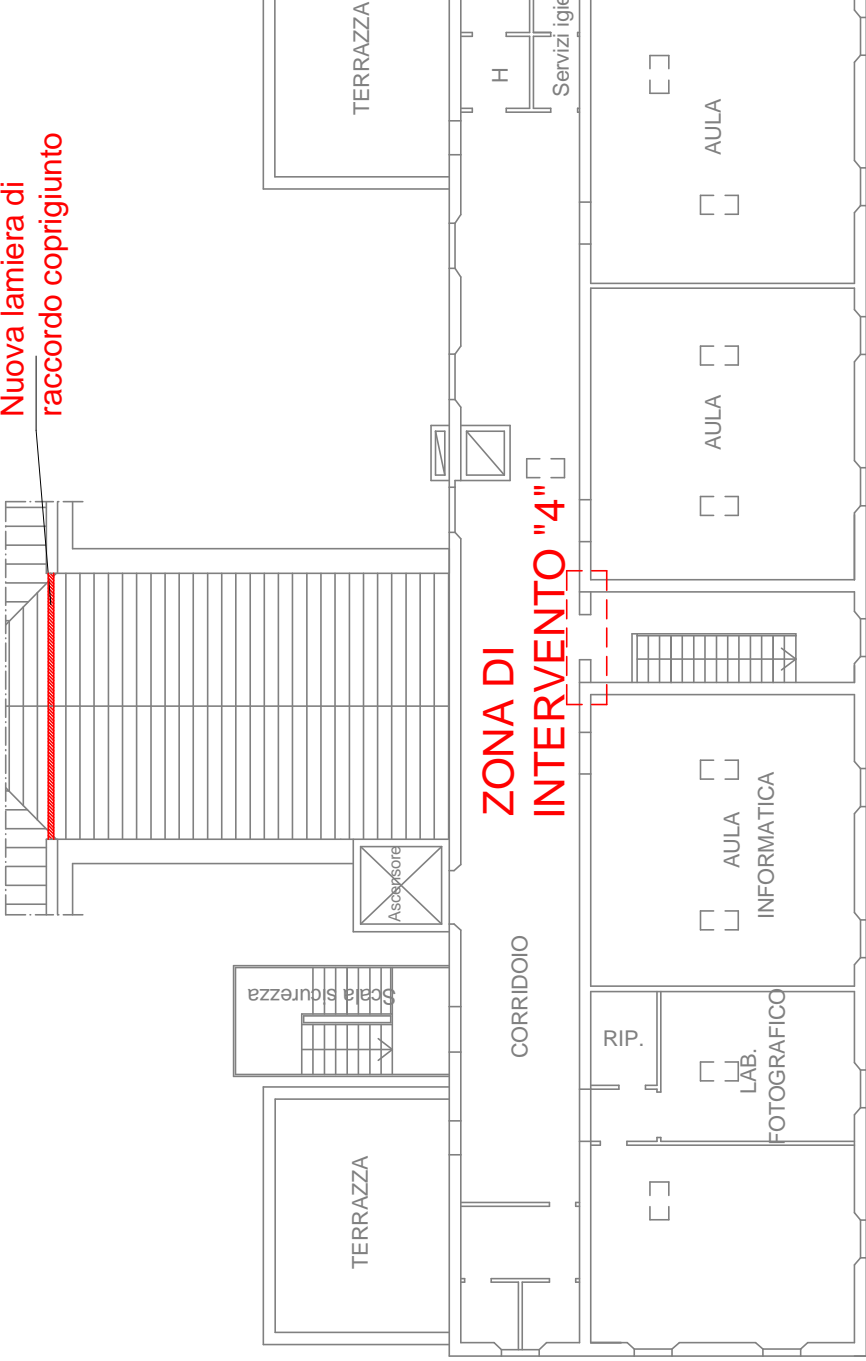


ZONA DI INTERVENTO 1"
FONDAZIONE NUOVA MURATURA IN LATERIZZO ARMATO - VISTA IN PIANTA

Scala 1:25

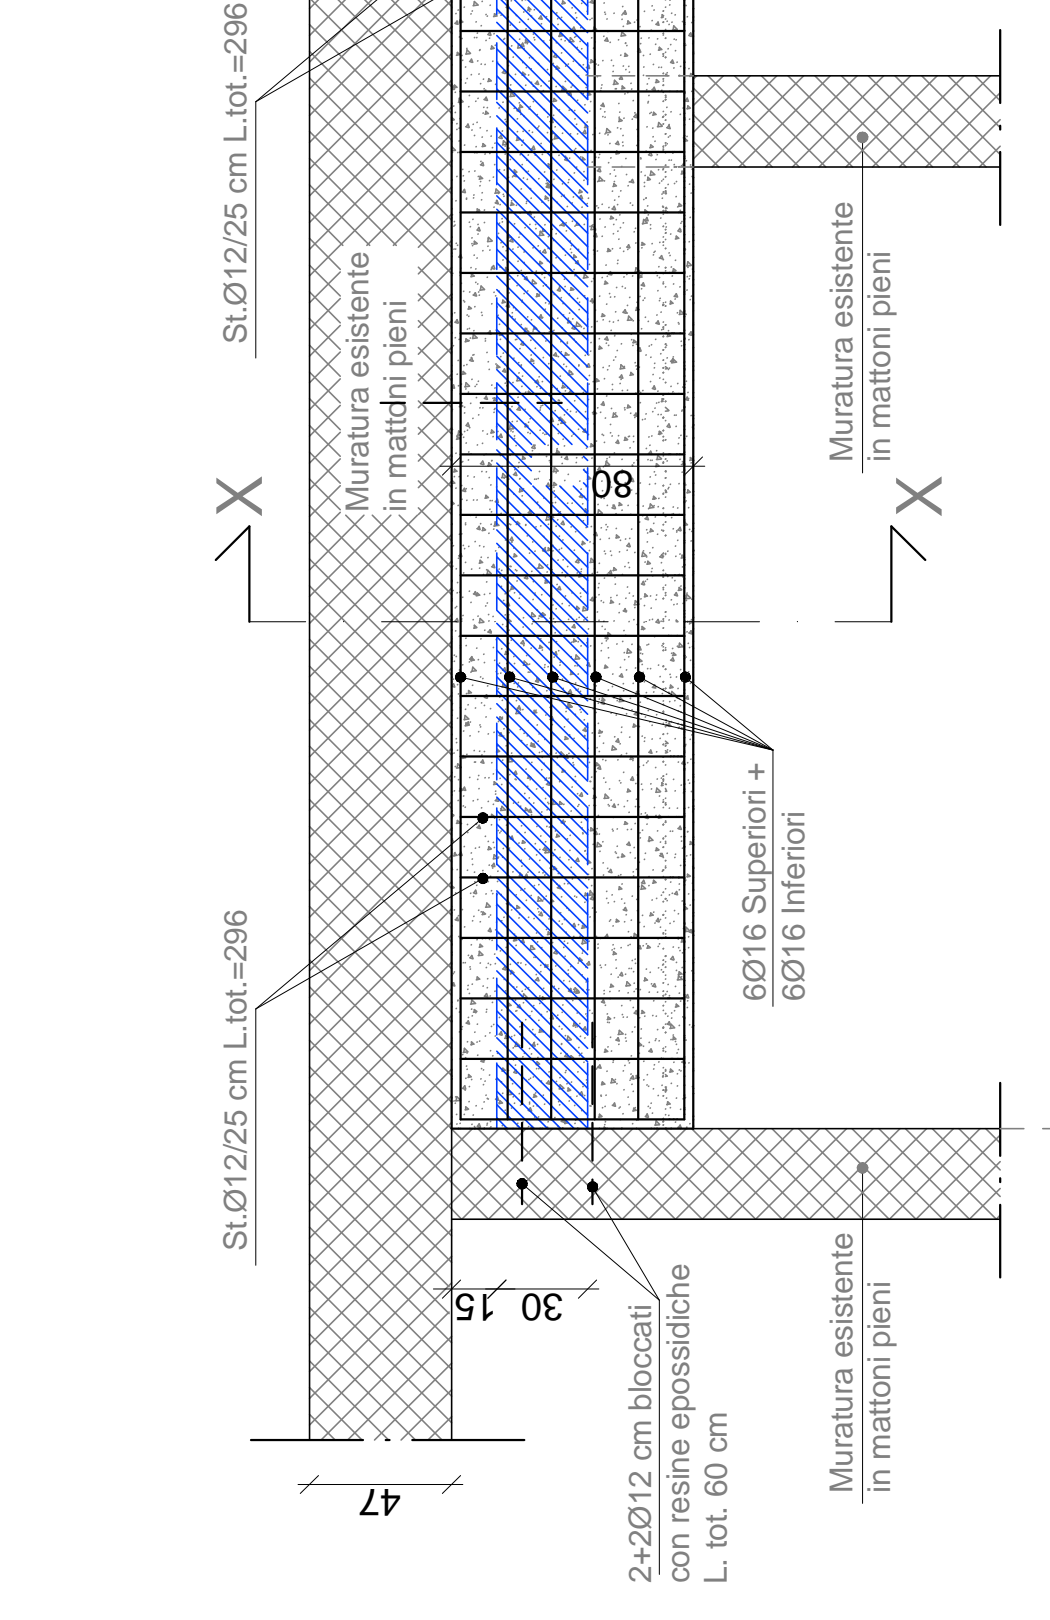


ZONA DI INTERVENTO 1"
FONDAZIONE NUOVA MURATURA IN LATERIZZO ARMATO - VISTA IN PIANTA

Scala 1:25

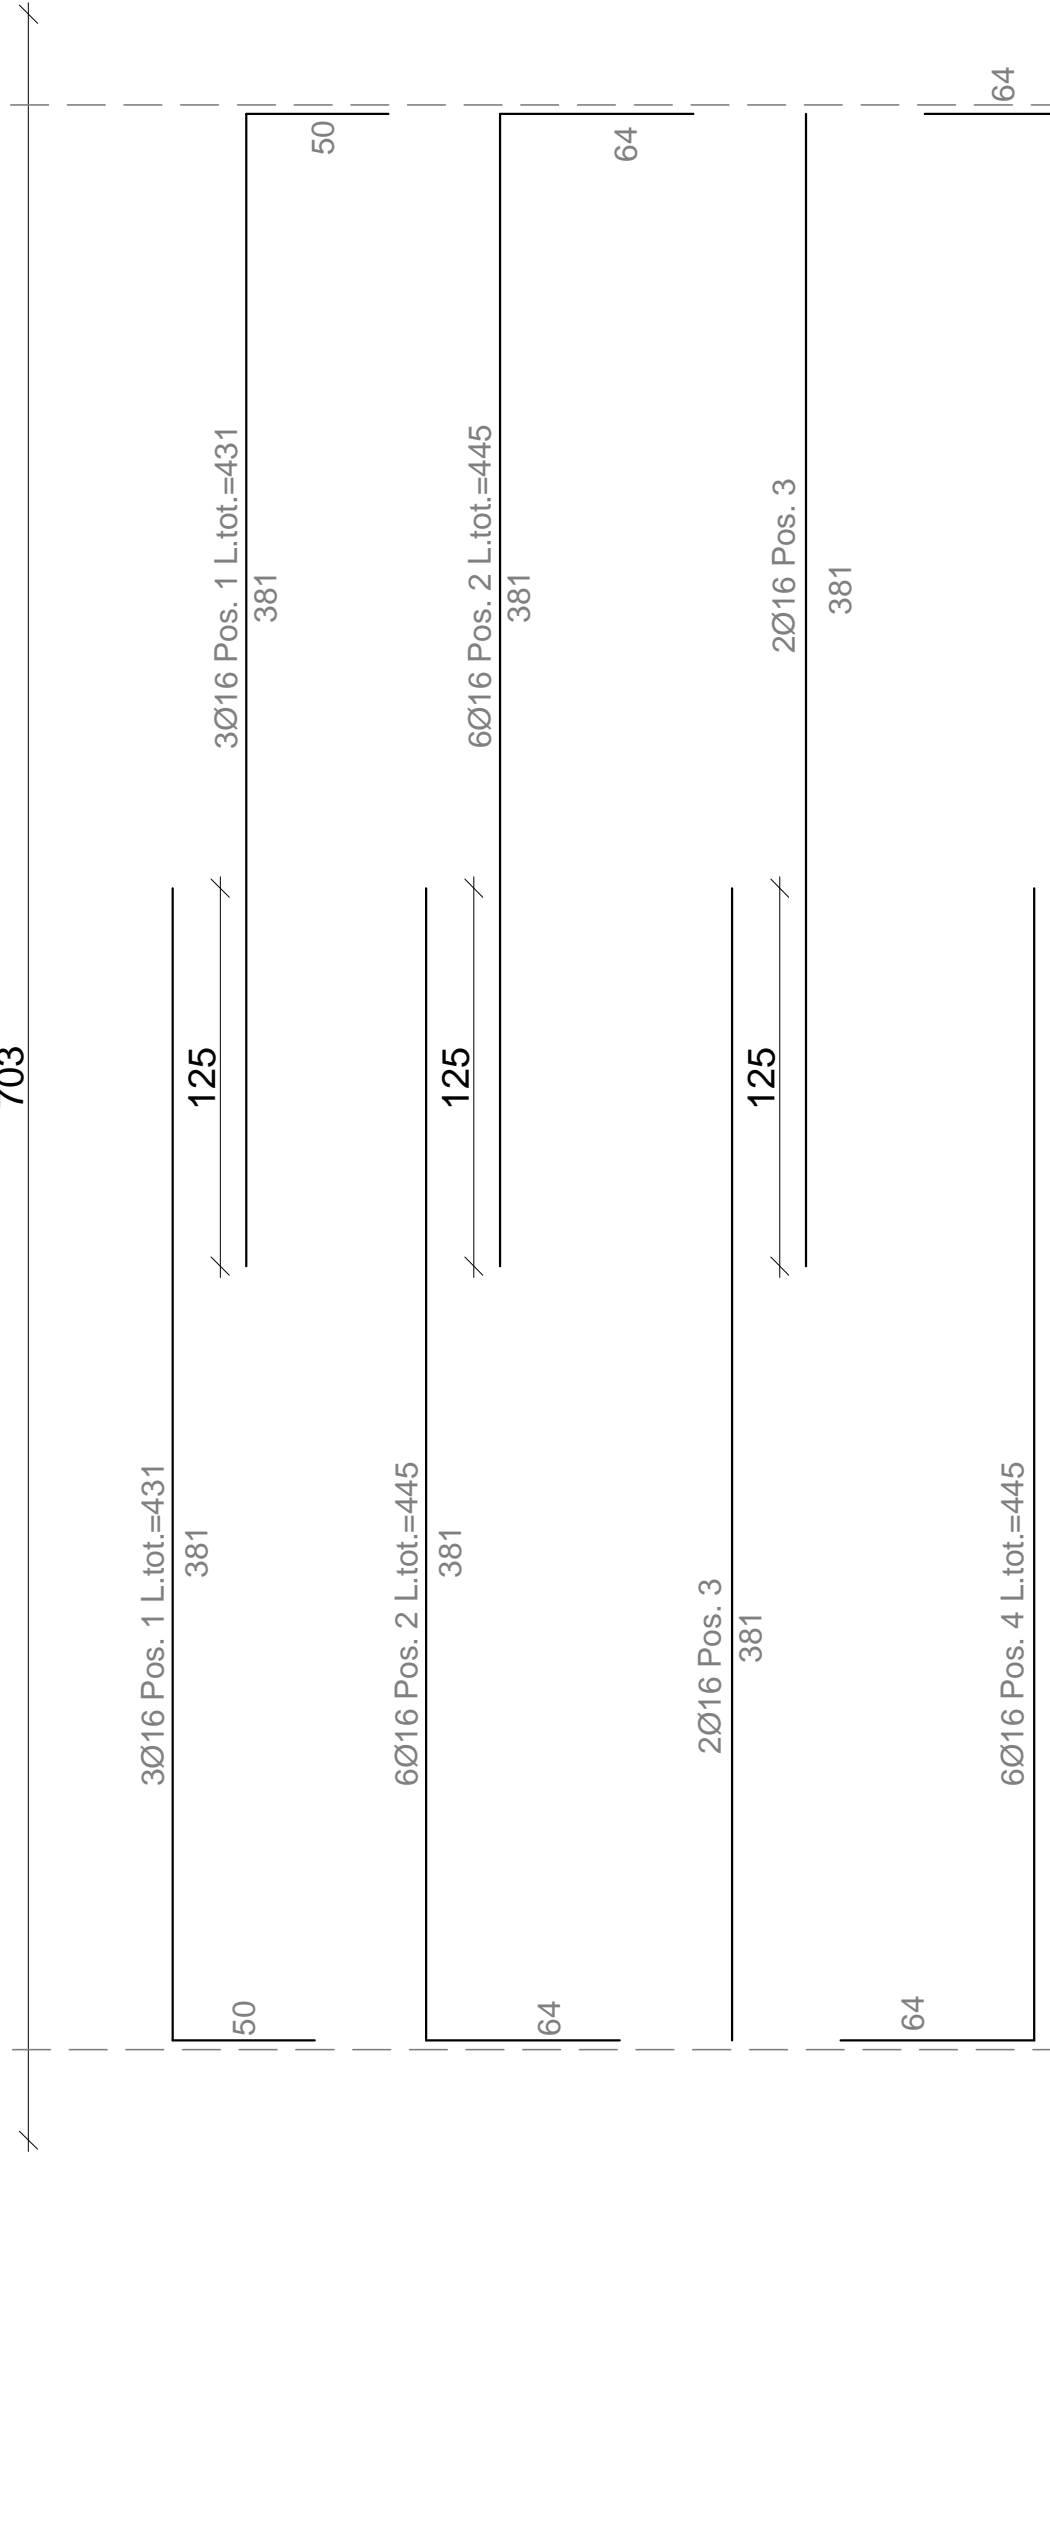


ZONA DI INTERVENTO 1"
FONDAZIONE NUOVA MURATURA IN LATERIZZO ARMATO - VISTA IN PIANTA

Scala 1:25

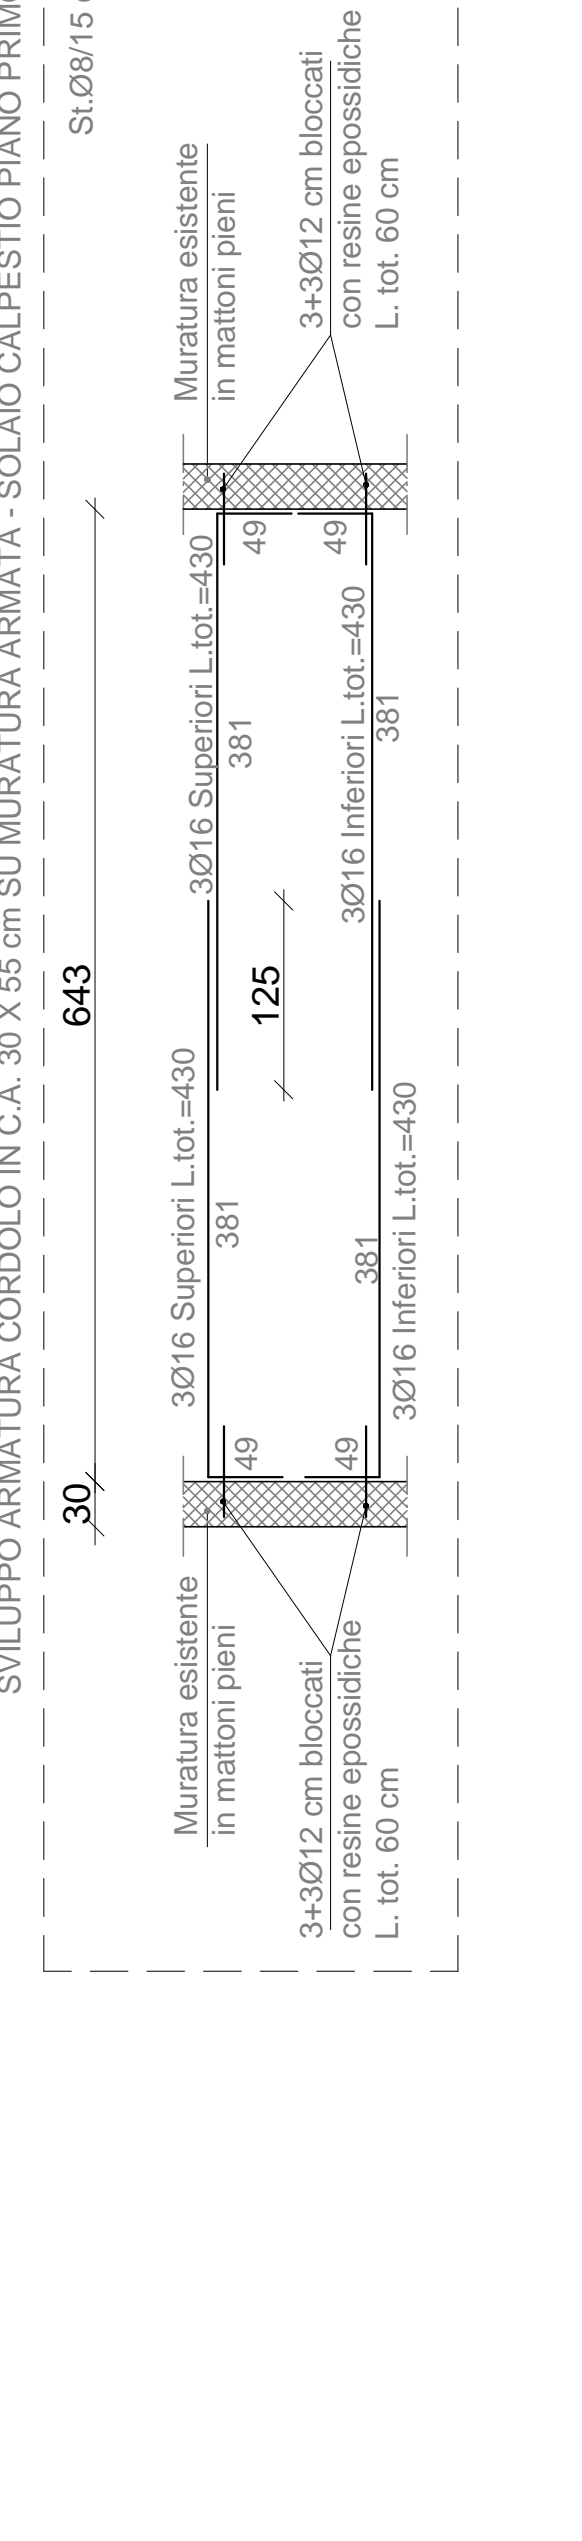


CORPO AULE
PIANTA PIANO PRIMO CON INDICATE LE ZONE DI INTERVENTO

Scala 1:200

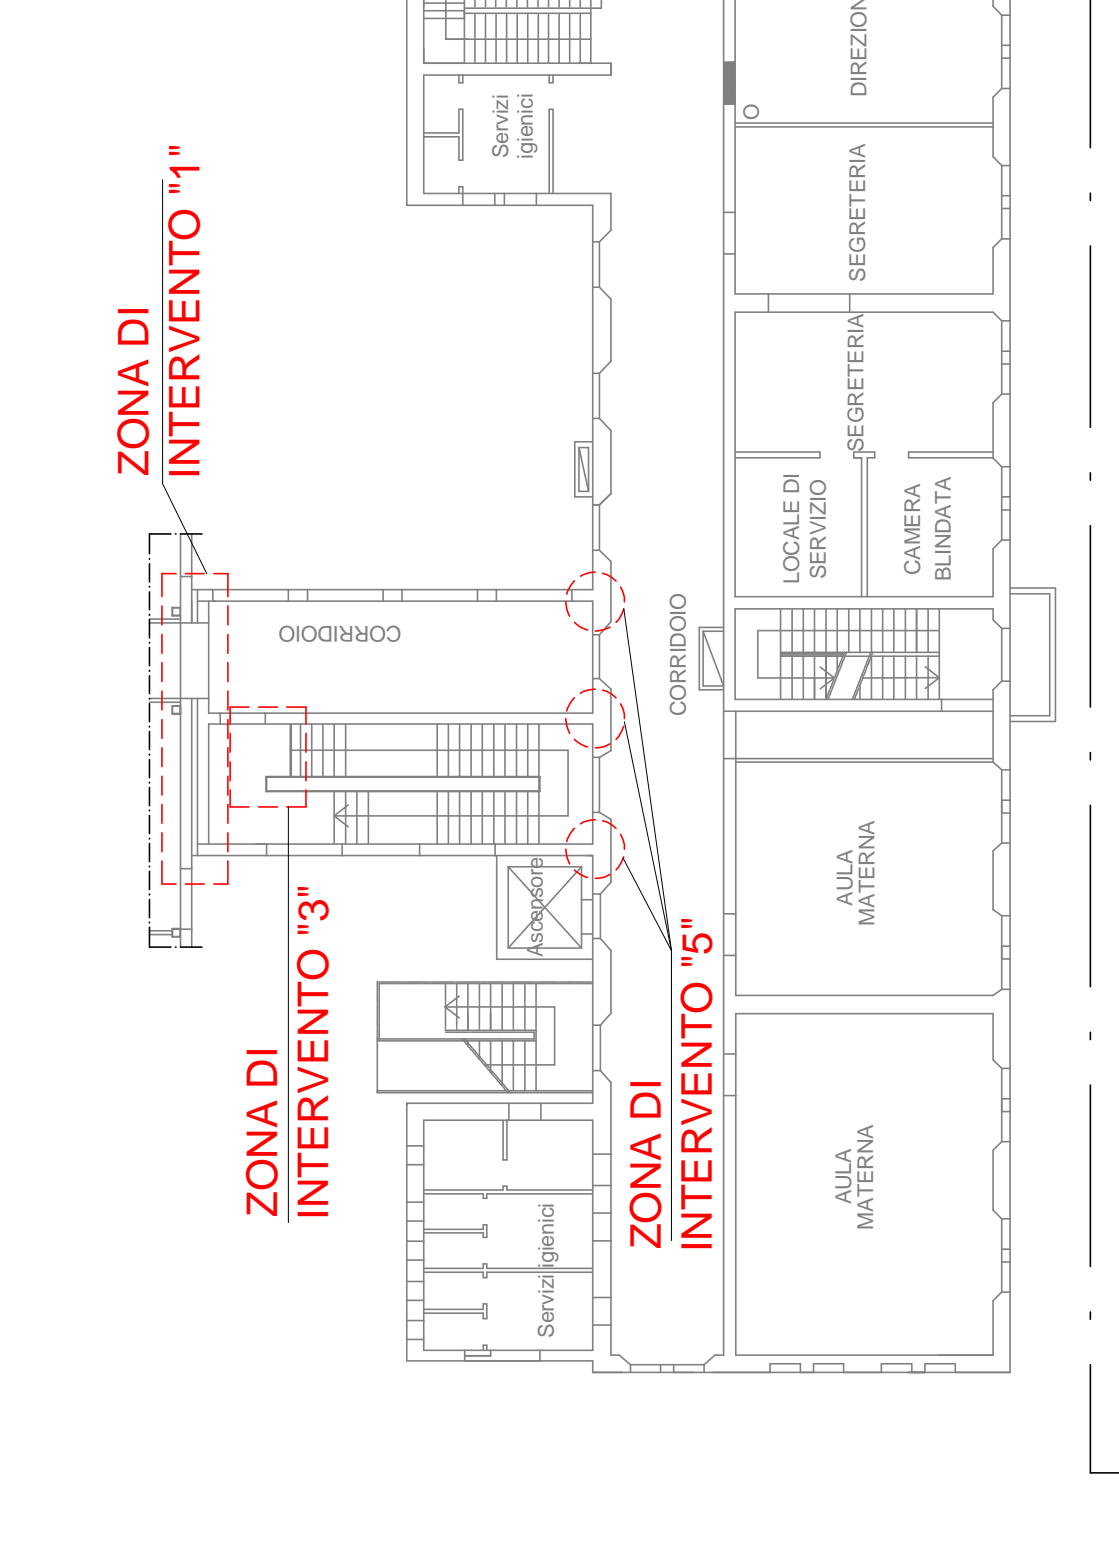


CORPO AULE
PIANTA PIANO SECONDO CON INDICATE LE ZONE DI INTERVENTO

Scala 1:200

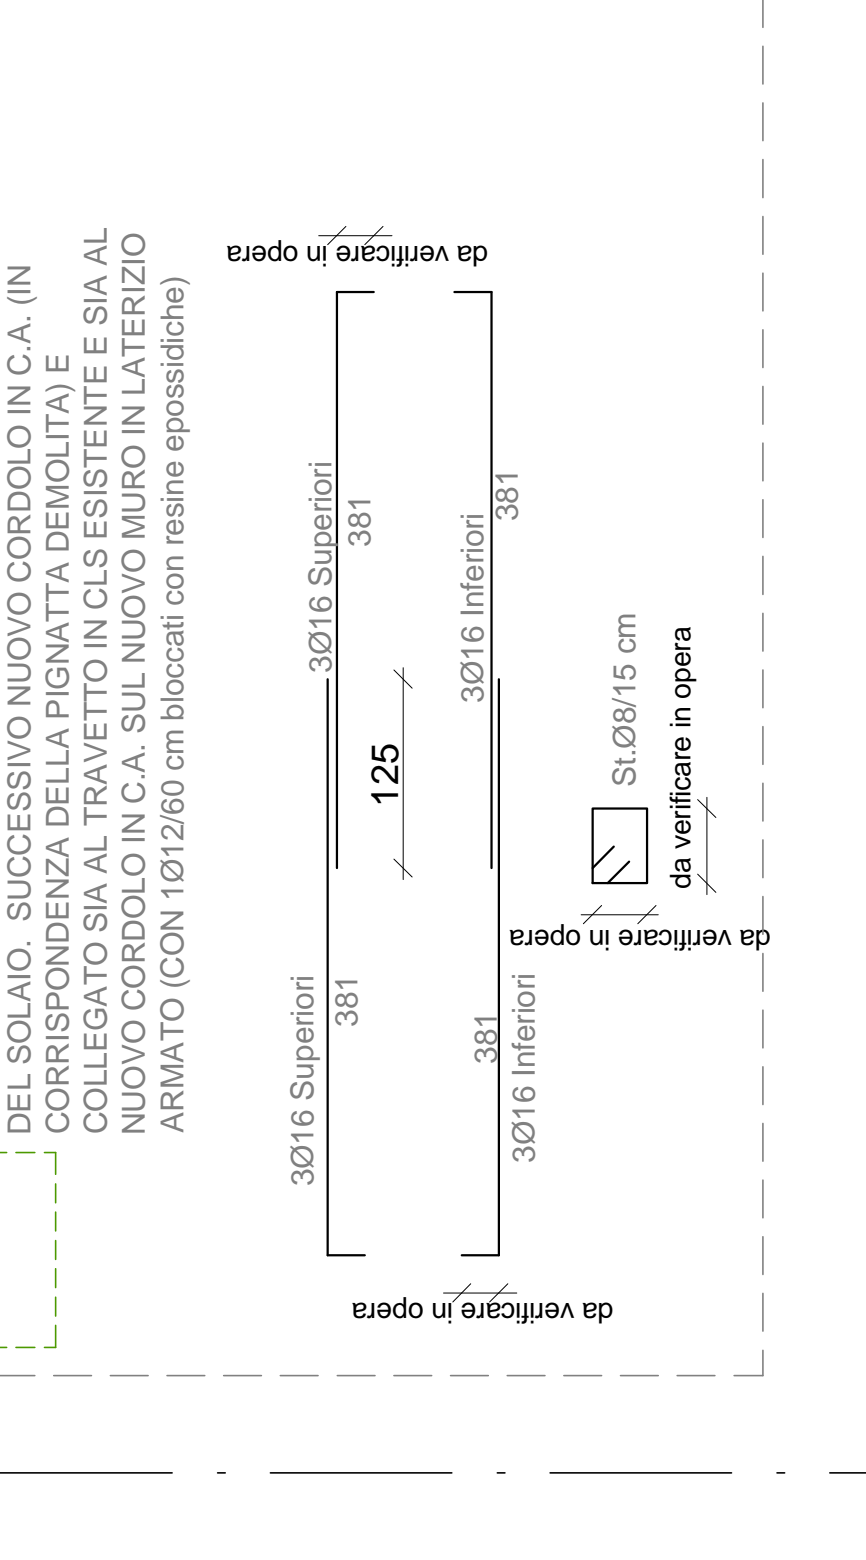


ZONA DI INTERVENTO 1"
SEZIONE X-X CON INDICATO TUTTO LO SVILUPPO DELLA NUOVA MURATURA IN LATERIZZO ARMATO

Scala 1:25

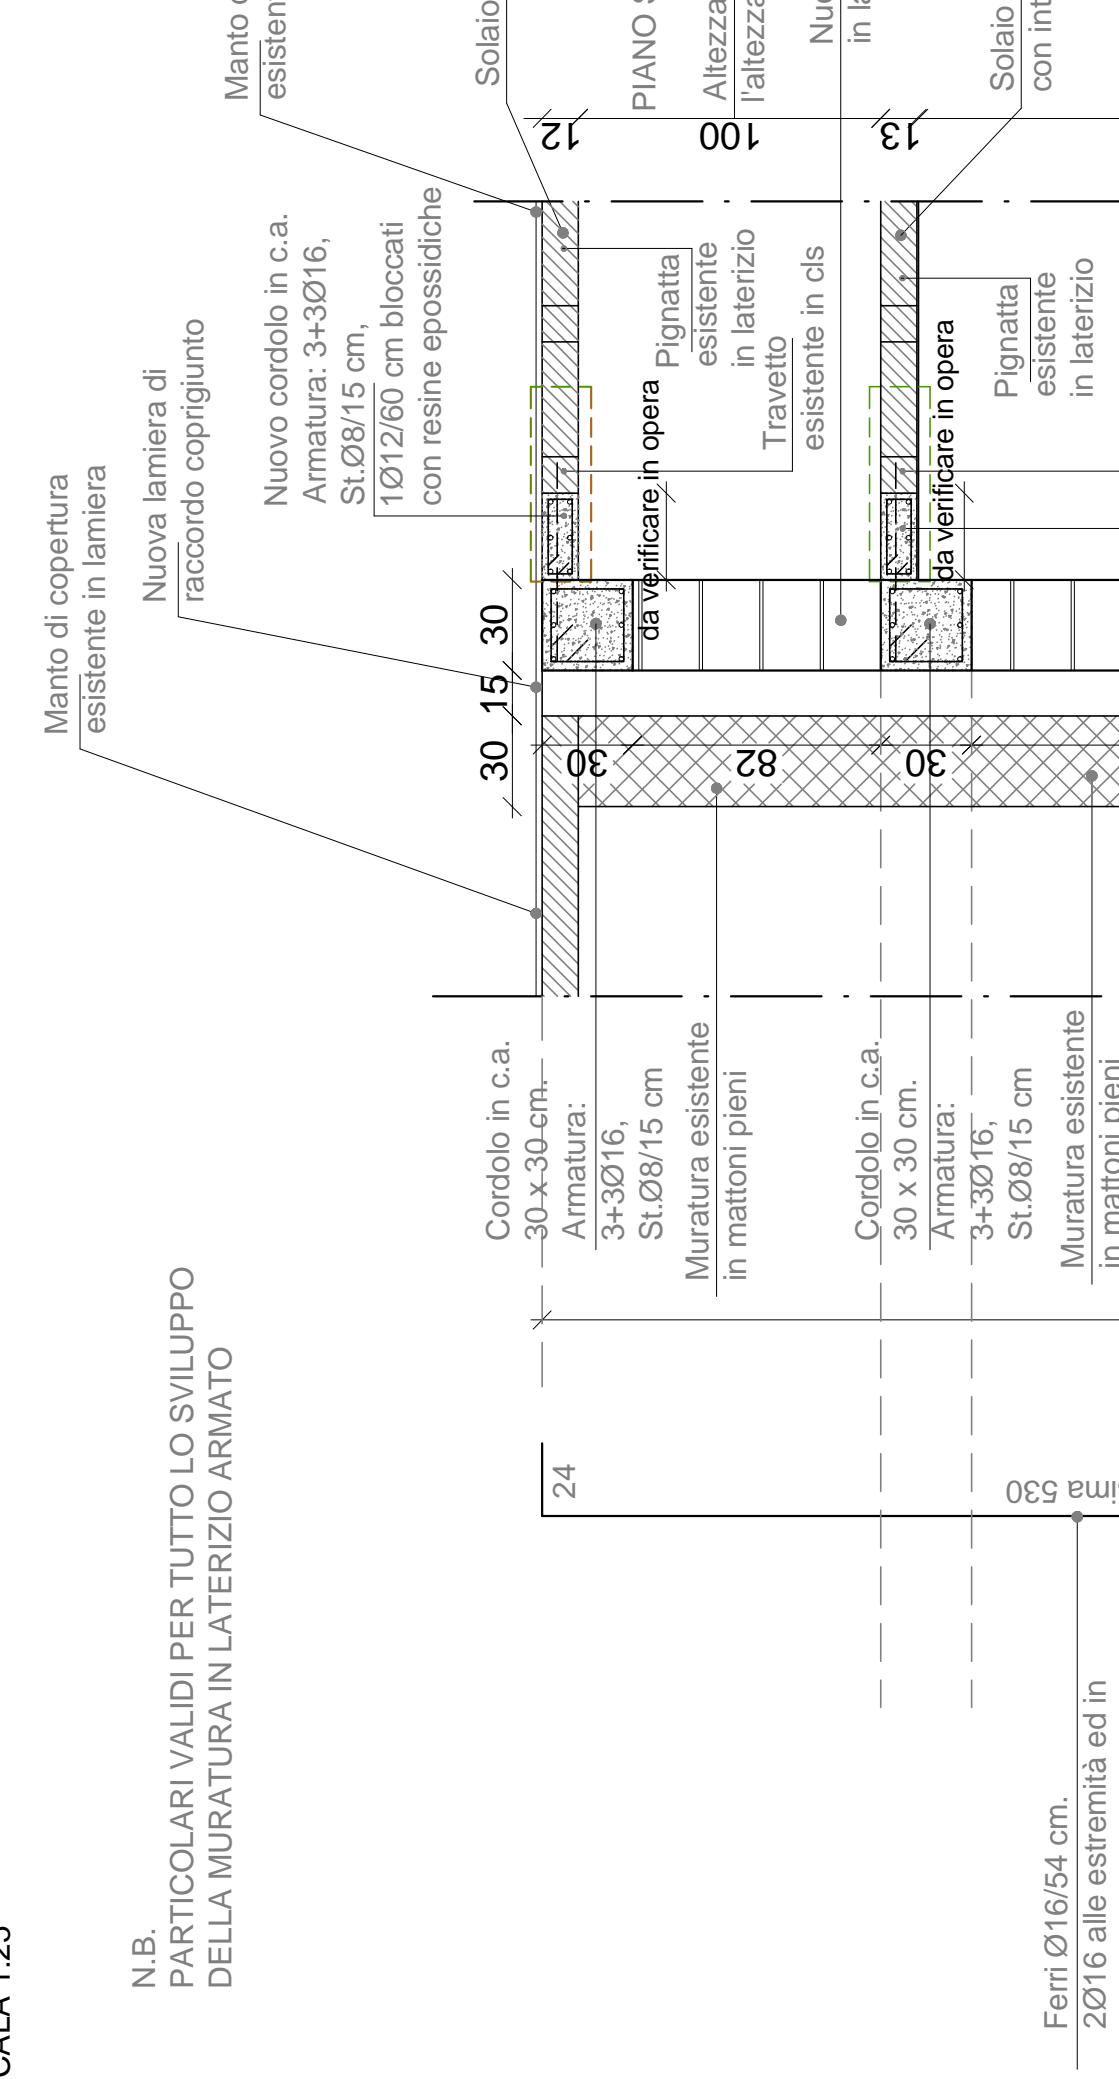


ZONA DI INTERVENTO 1"
SEZIONE X-X CON INDICATO TUTTO LO SVILUPPO DELLA NUOVA MURATURA IN LATERIZZO ARMATO

Scala 1:25

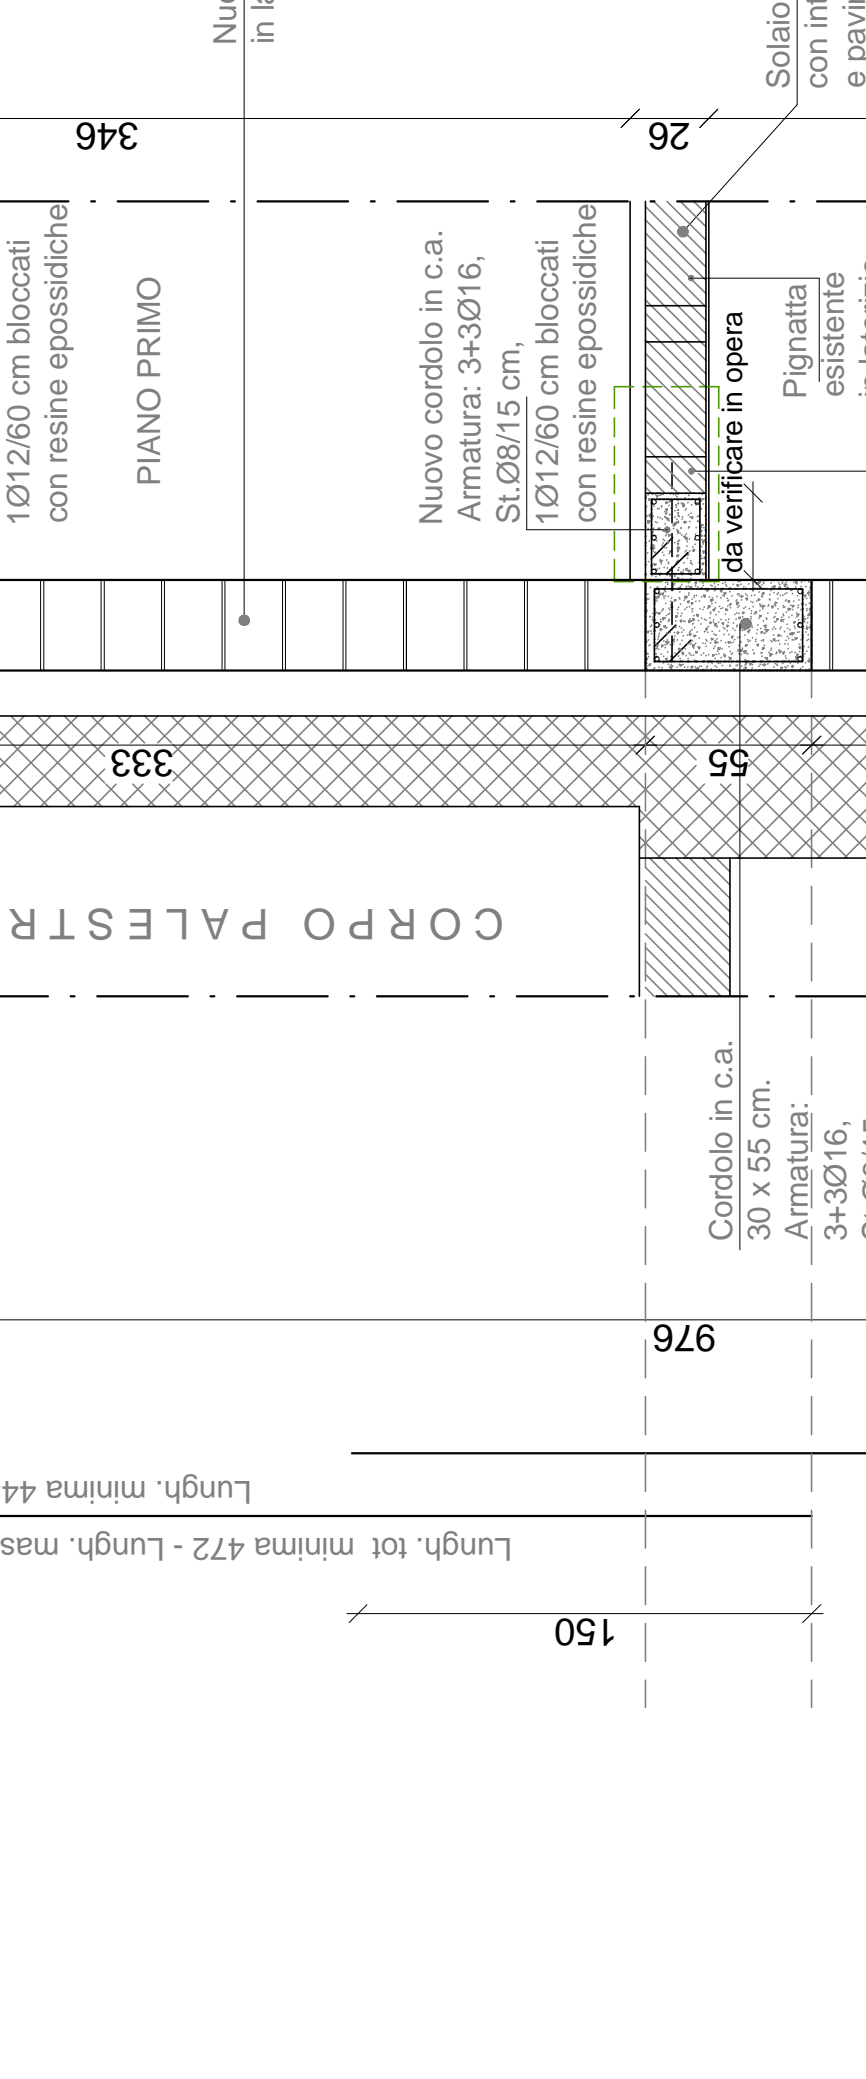


ZONA DI INTERVENTO 1"
SEZIONE X-X CON INDICATO TUTTO LO SVILUPPO DELLA NUOVA MURATURA IN LATERIZZO ARMATO

Scala 1:50

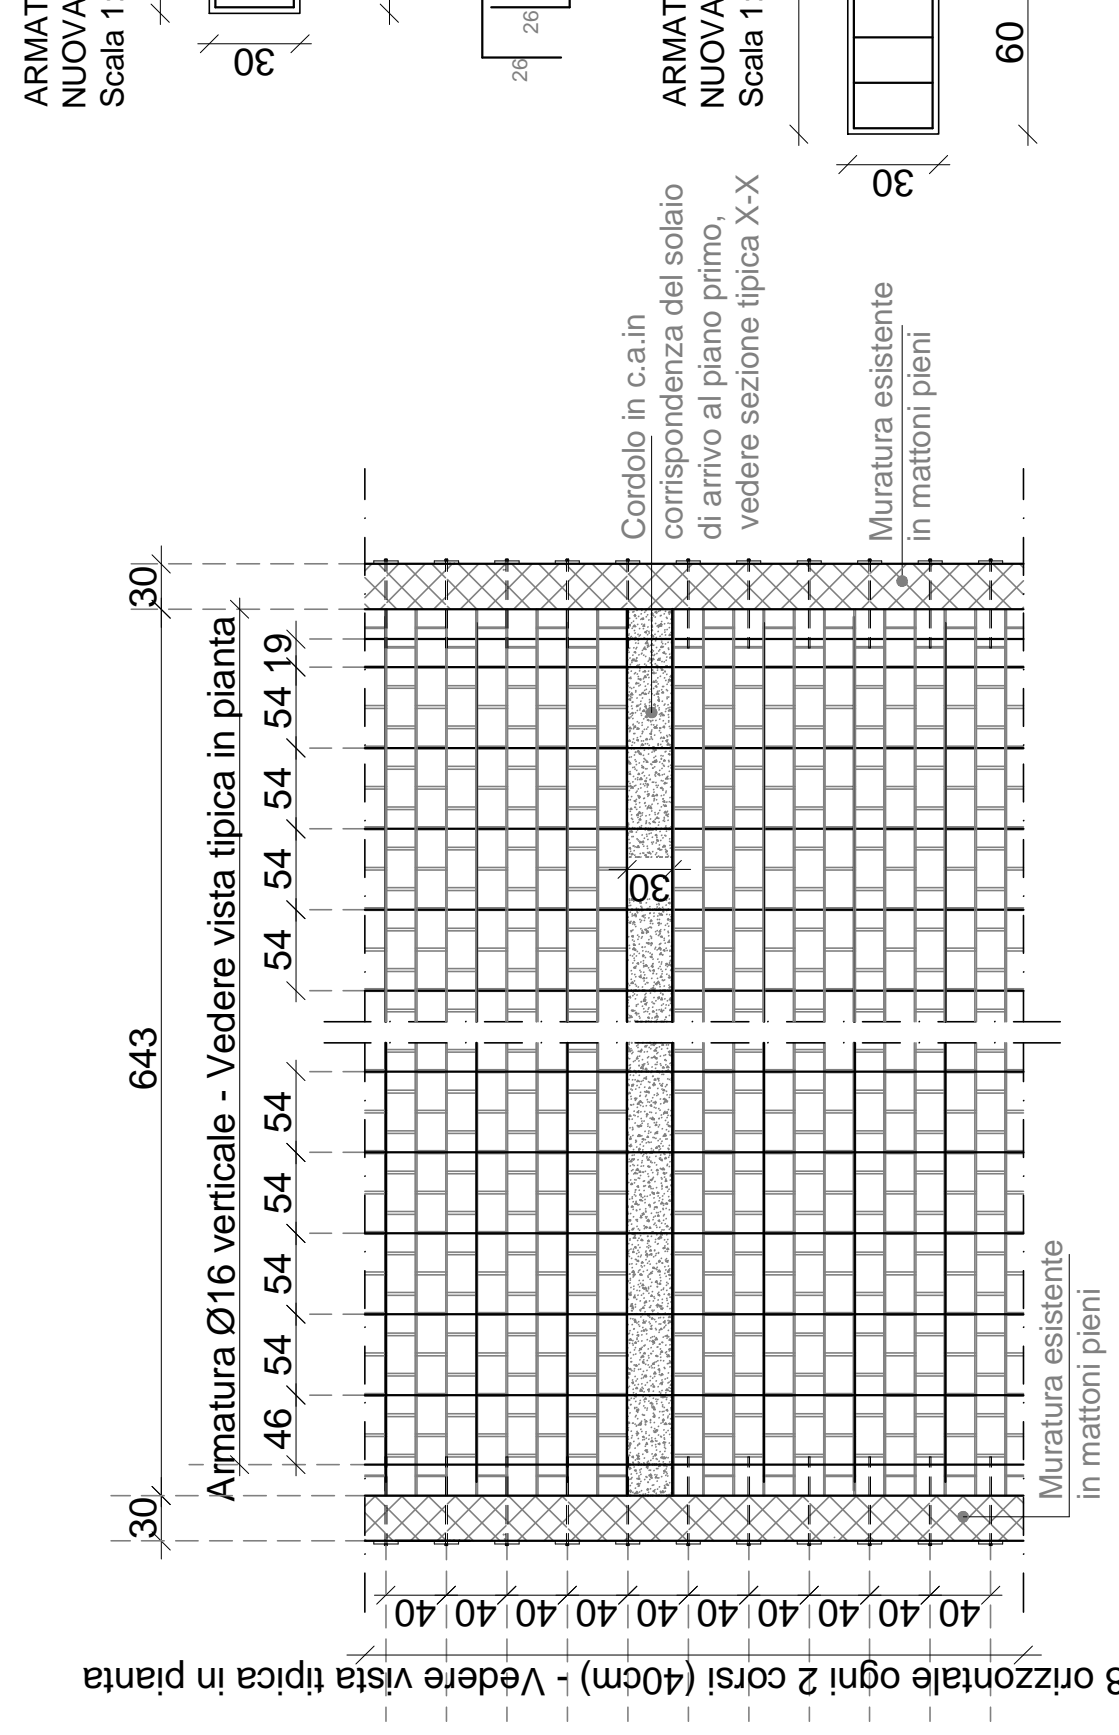


ZONA DI INTERVENTO 1"
SEZIONE X-X CON INDICATO TUTTO LO SVILUPPO DELLA NUOVA MURATURA IN LATERIZZO ARMATO

Scala 1:50

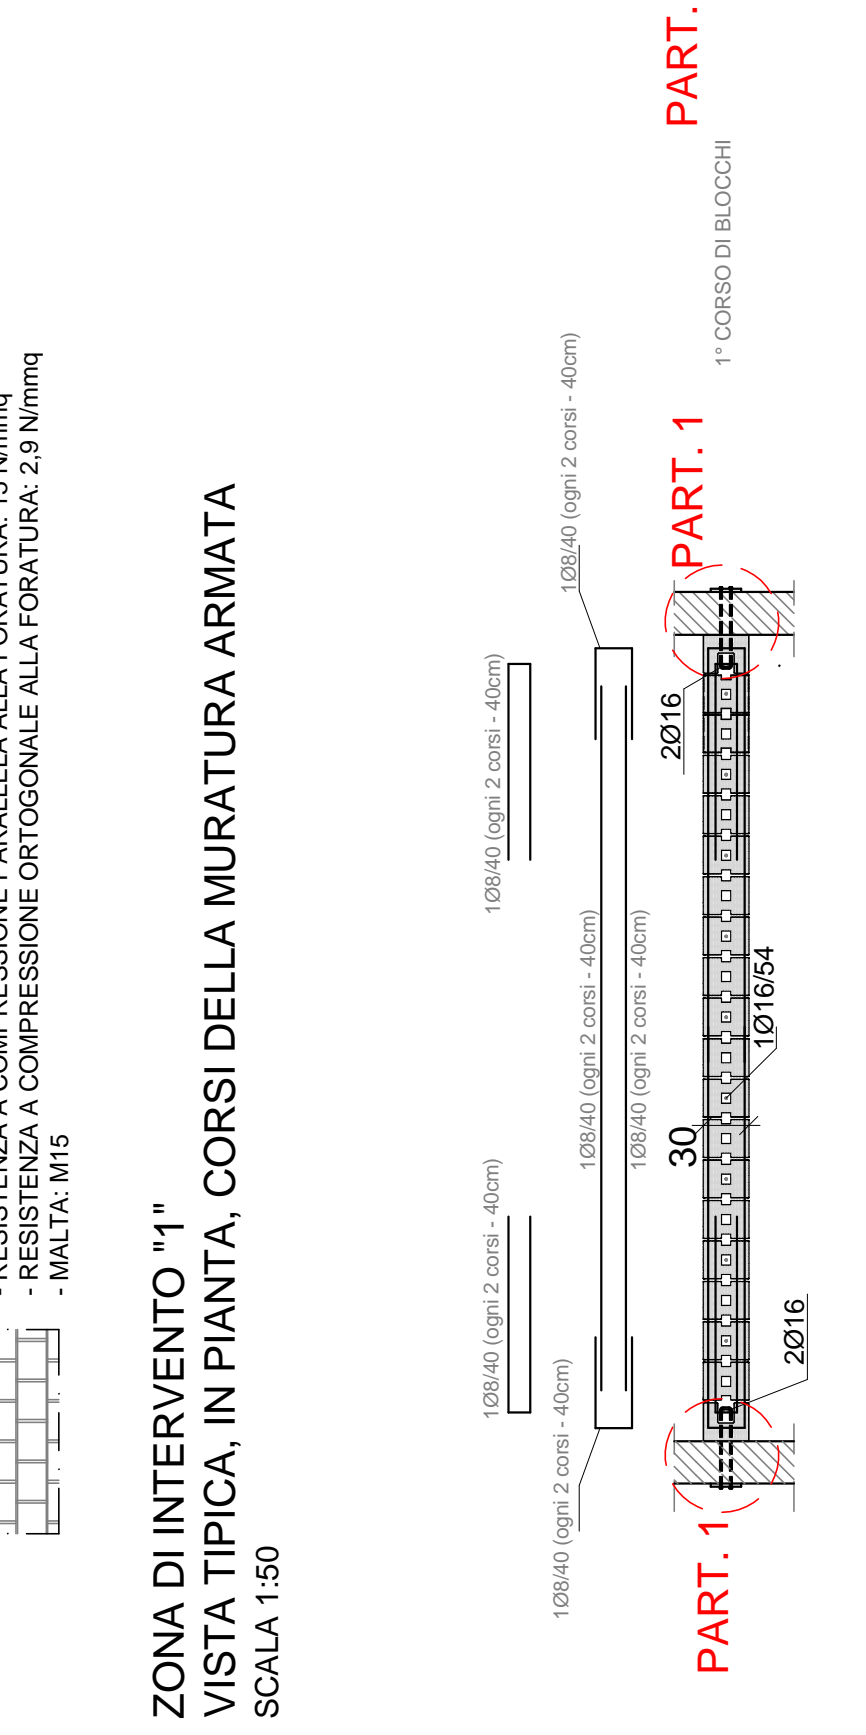


ZONA DI INTERVENTO 3"
ALLUNGAMENTO PIANOTOTALE CON NUOVO SOLAIO IN C.A. - VISTA IN PIANTA

Scala 1:5

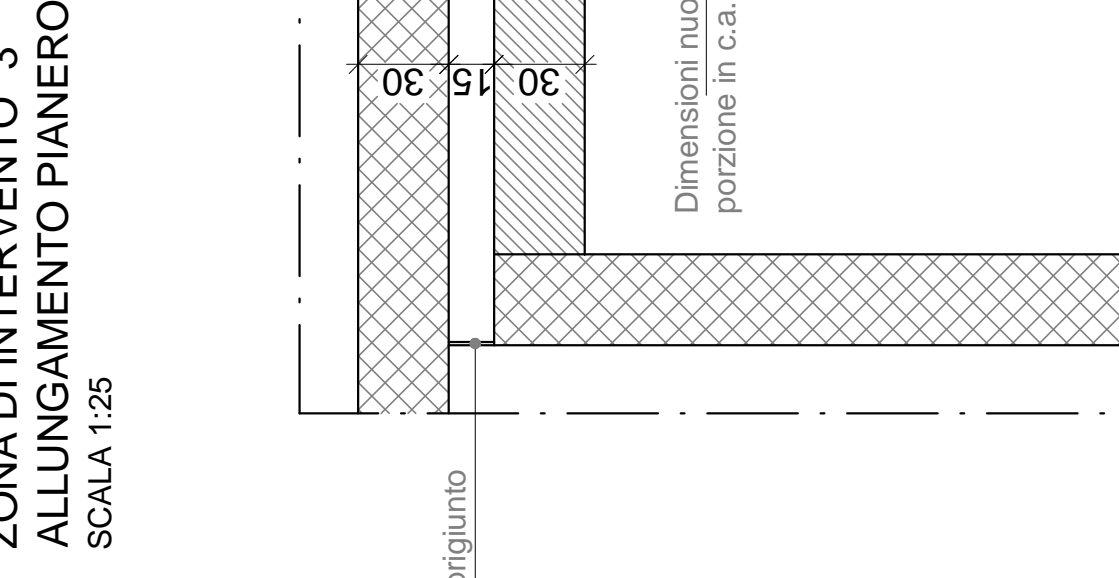


ZONA DI INTERVENTO 3"
ALLUNGAMENTO PIANOTOTALE CON NUOVO SOLAIO IN C.A. - SEZIONE TRASVERSALE

Scala 1:10

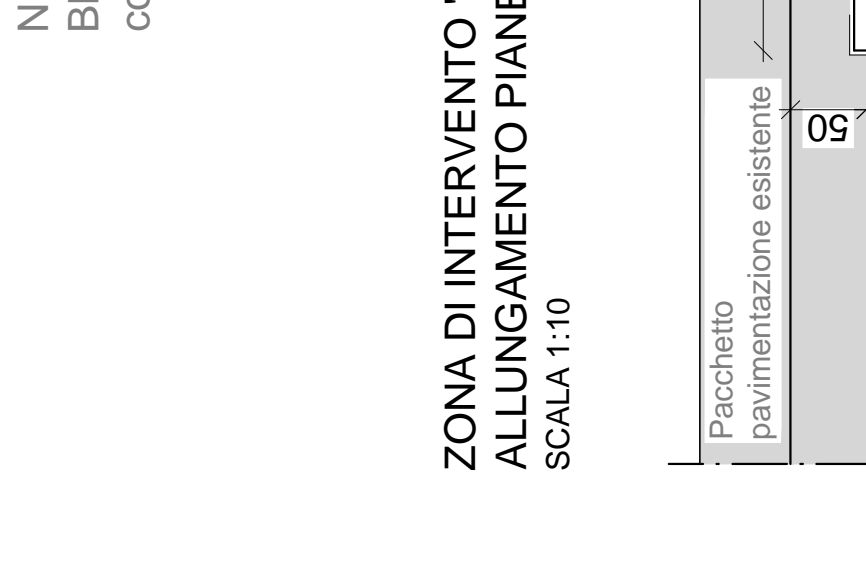


ZONA DI INTERVENTO 3"
ALLUNGAMENTO PIANOTOTALE CON NUOVO SOLAIO IN C.A. - VISTA IN PIANTA

Scala 1:5

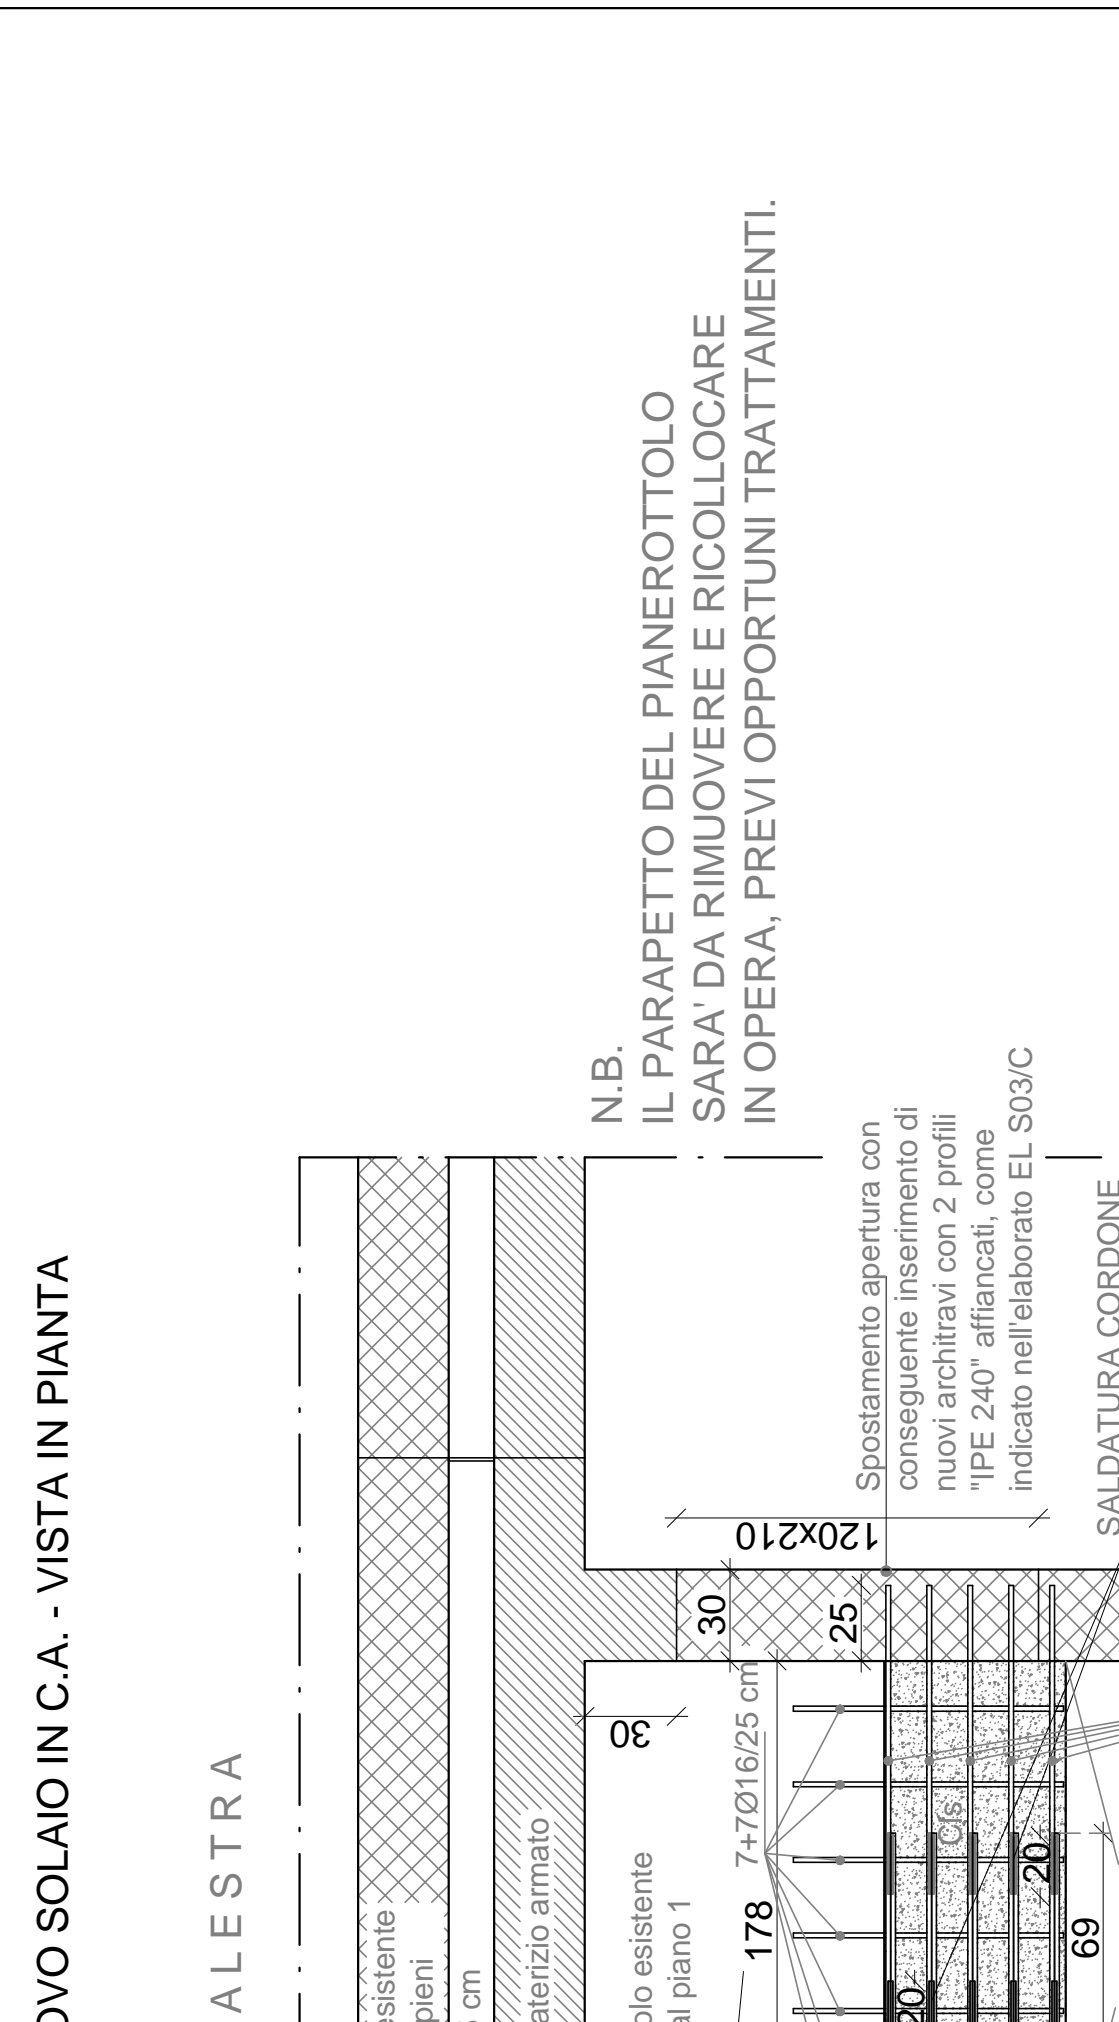


ZONA DI INTERVENTO 3"
ALLUNGAMENTO PIANOTOTALE CON NUOVO SOLAIO IN C.A. - SEZIONE LONGITUDINALE

Scala 1:10

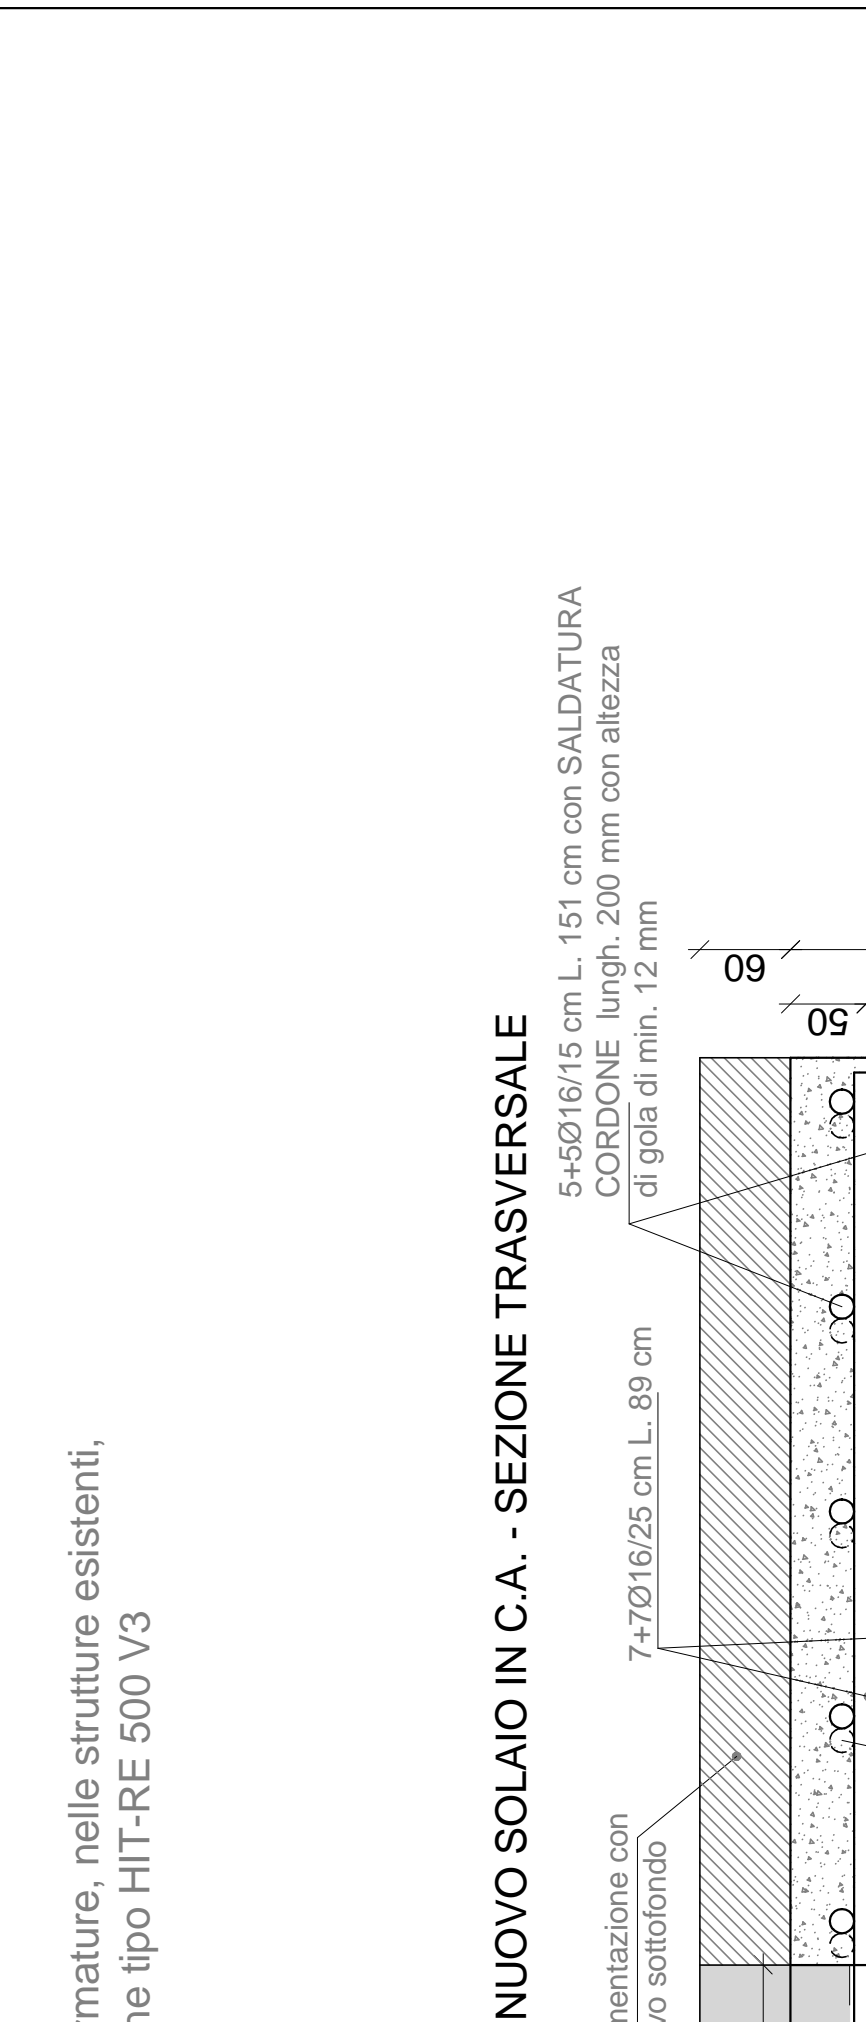


CORPO AULE
PIANTA PIANO PRIMO CON INDICATE LE ZONE DI INTERVENTO

Scala 1:200

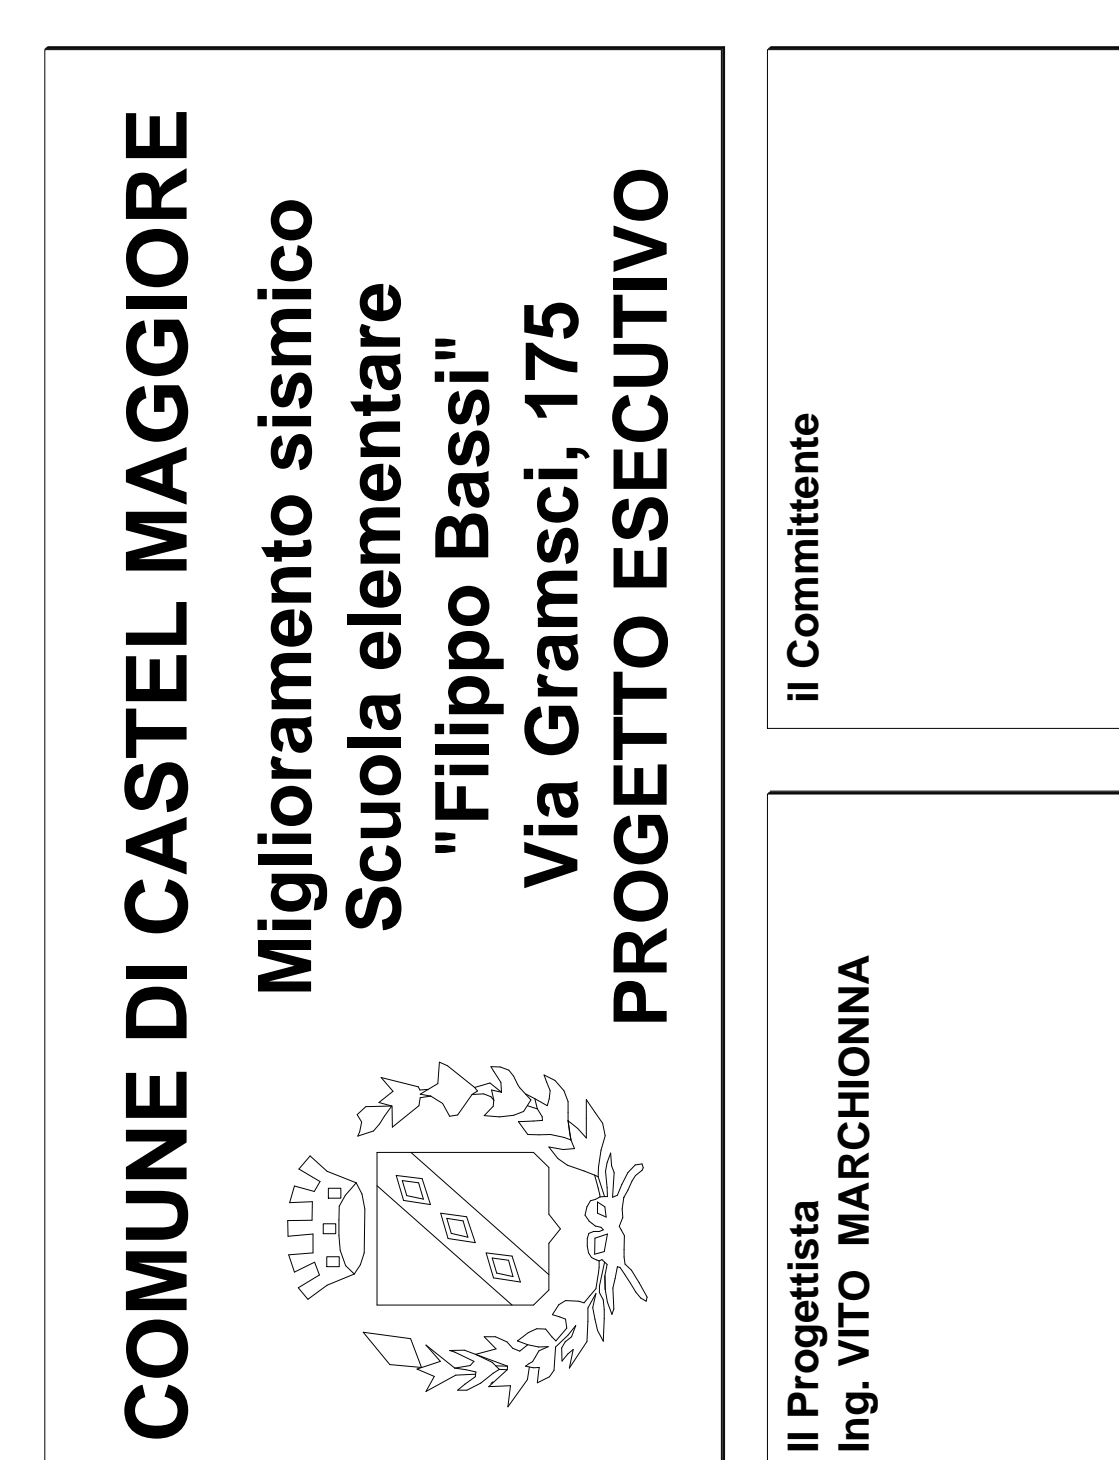


CORPO AULE
PIANTA PIANO SECONDO CON INDICATE LE ZONE DI INTERVENTO

Scala 1:200

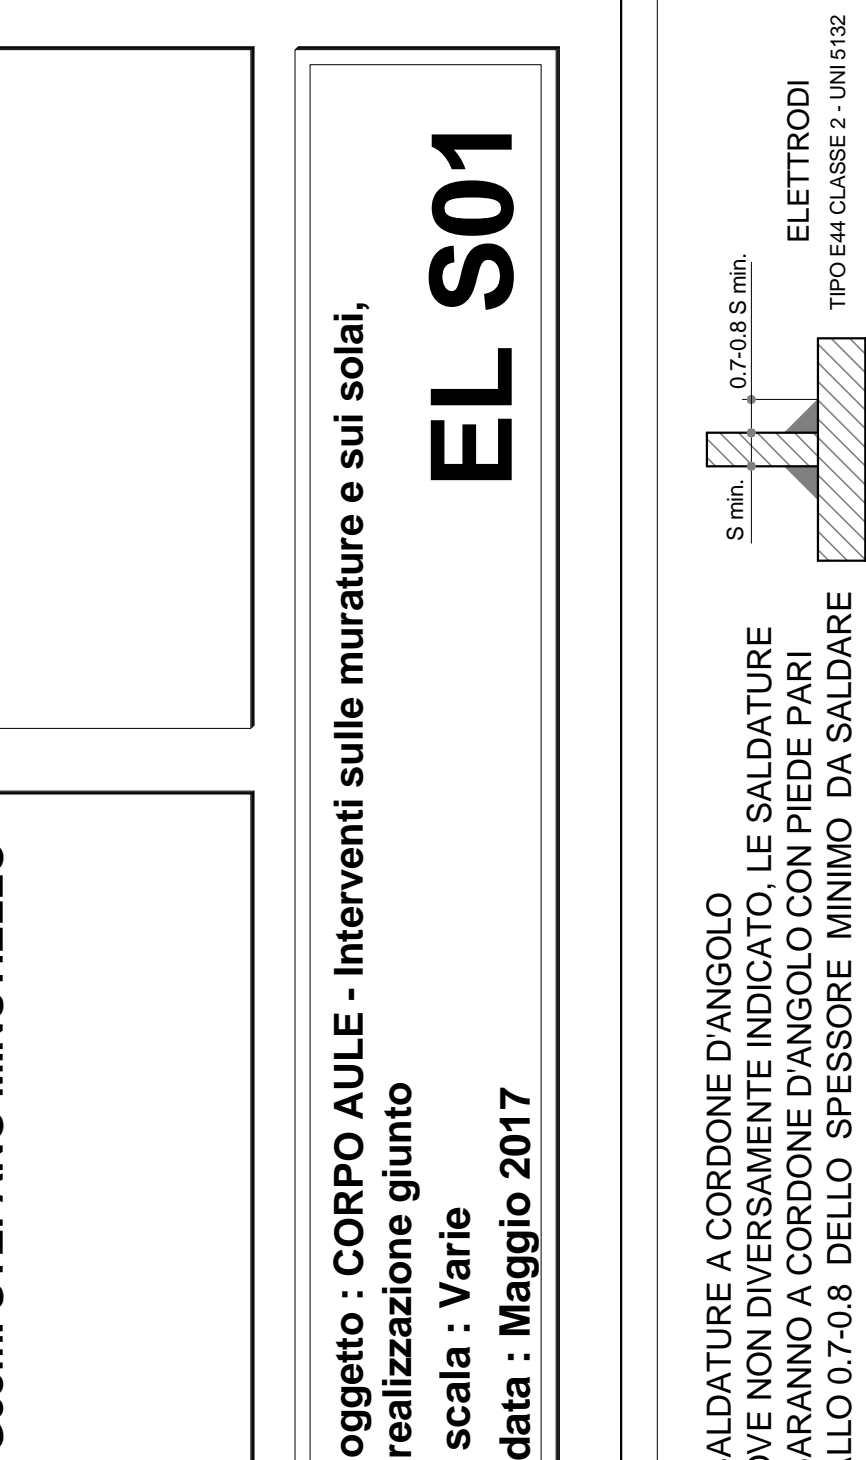


CORPO AULE
PIANTA PIANO PRIMO CON INDICATE LE ZONE DI INTERVENTO

Scala 1:200

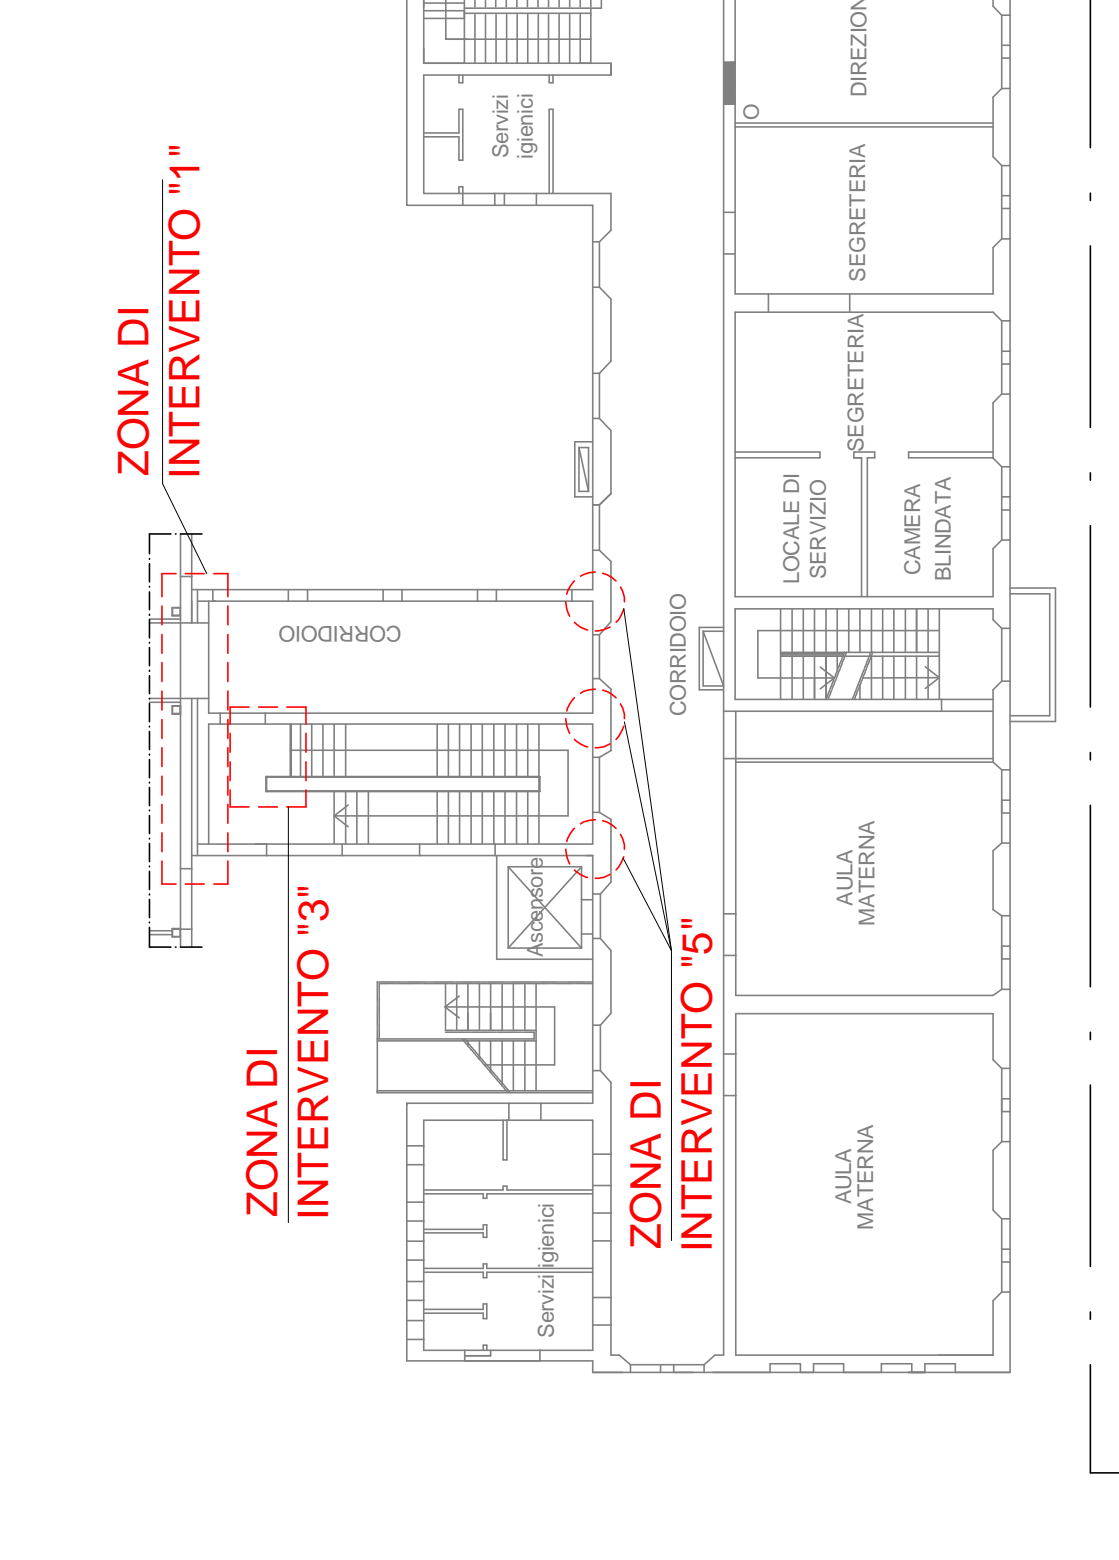


CORPO AULE
PIANTA PIANO SECONDO CON INDICATE LE ZONE DI INTERVENTO

Scala 1:200

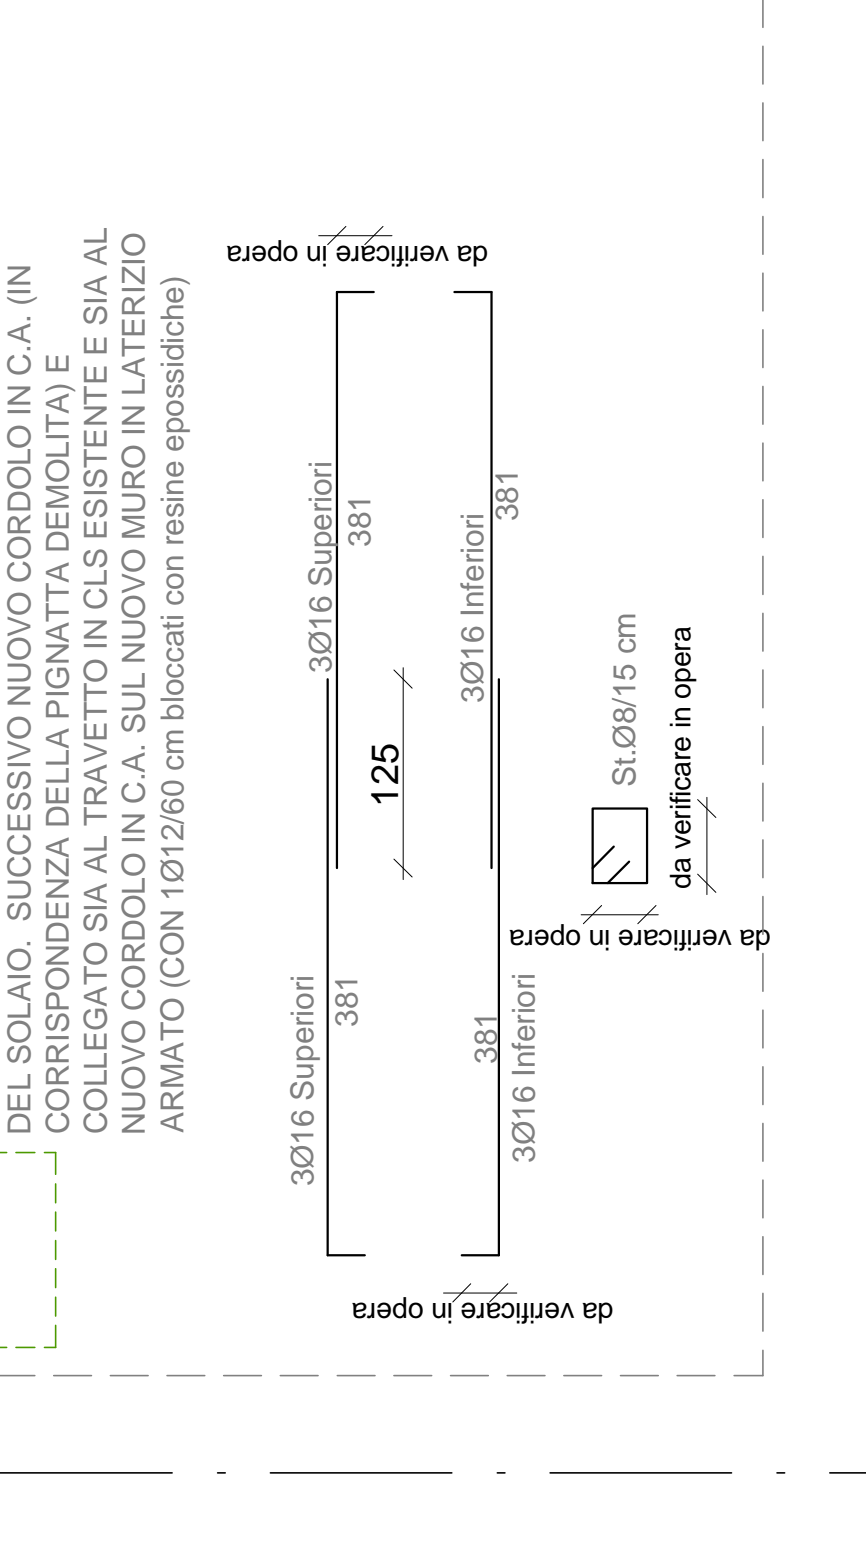


ZONA DI INTERVENTO 1"
SEZIONE X-X CON INDICATO TUTTO LO SVILUPPO DELLA NUOVA MURATURA IN LATERIZZO ARMATO

Scala 1:25

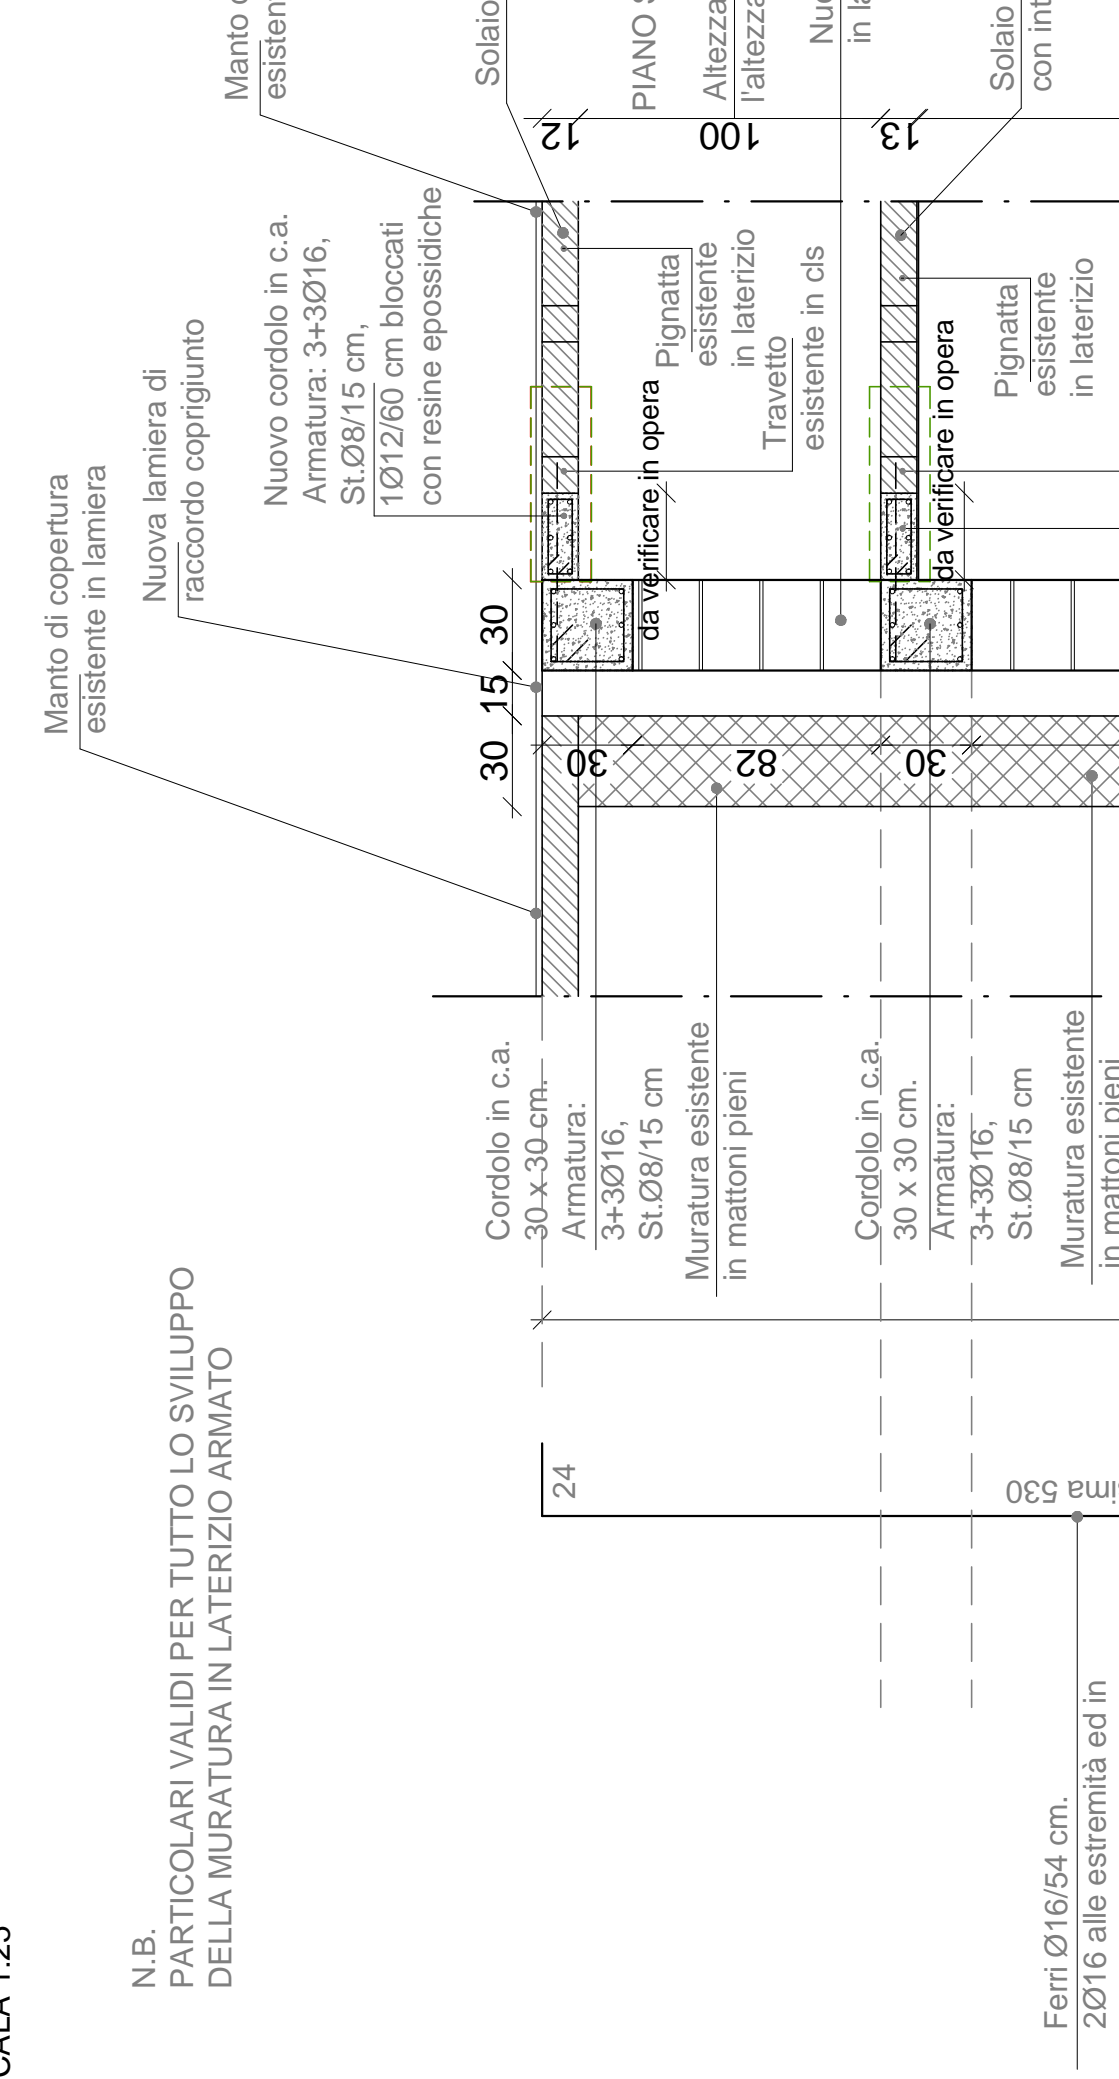


ZONA DI INTERVENTO 1"
SEZIONE X-X CON INDICATO TUTTO LO SVILUPPO DELLA NUOVA MURATURA IN LATERIZZO ARMATO

Scala 1:25

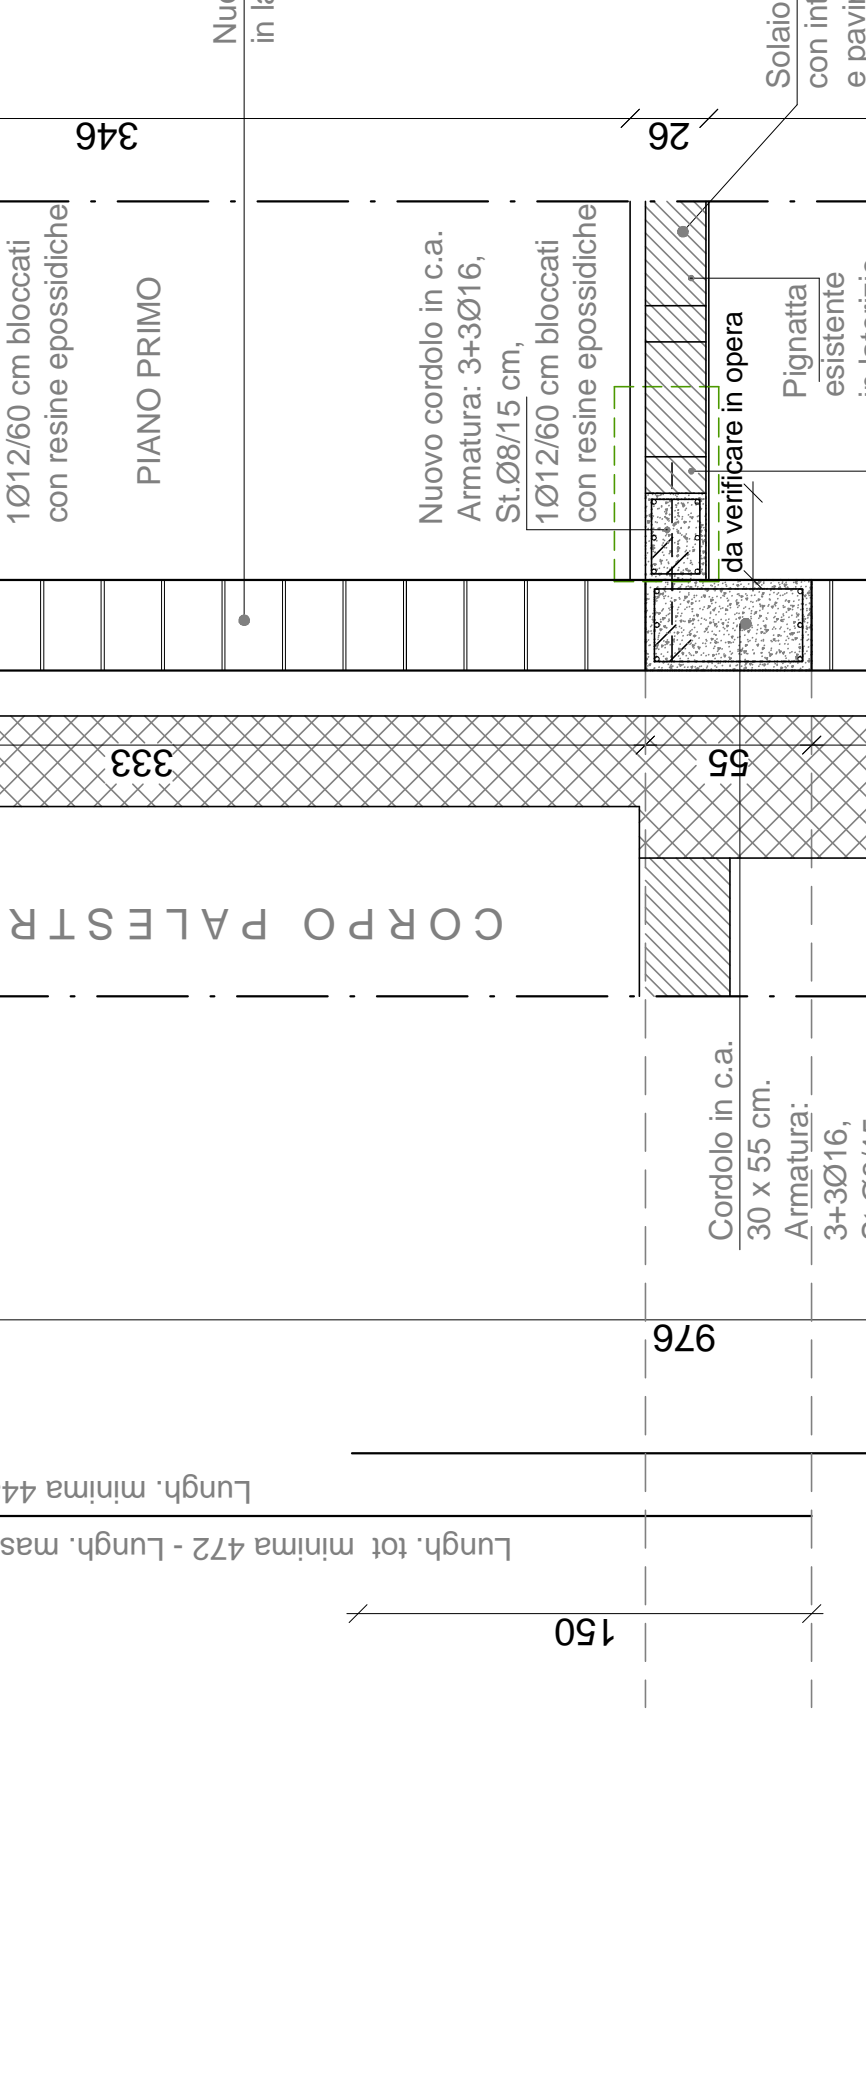


ZONA DI INTERVENTO 1"
SEZIONE X-X CON INDICATO TUTTO LO SVILUPPO DELLA NUOVA MURATURA IN LATERIZZO ARMATO

Scala 1:50

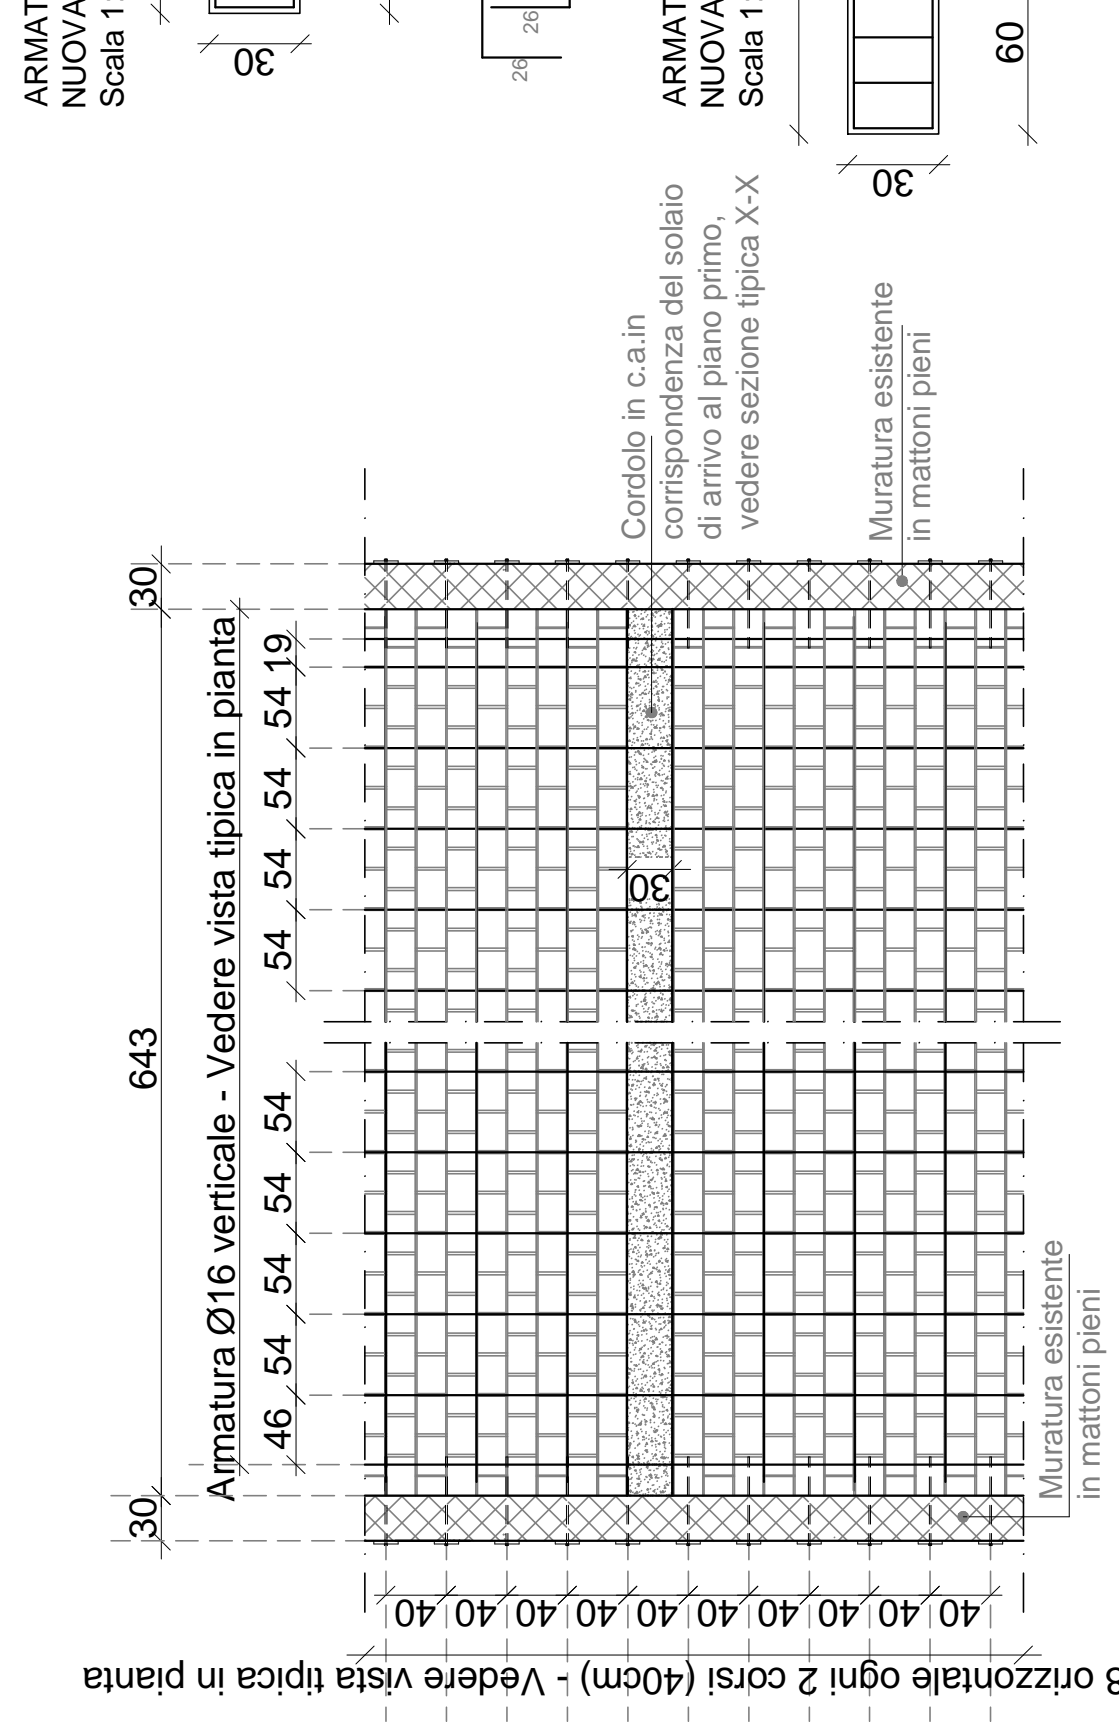


ZONA DI INTERVENTO 1"
SEZIONE X-X CON INDICATO TUTTO LO SVILUPPO DELLA NUOVA MURATURA IN LATERIZZO ARMATO

Scala 1:50

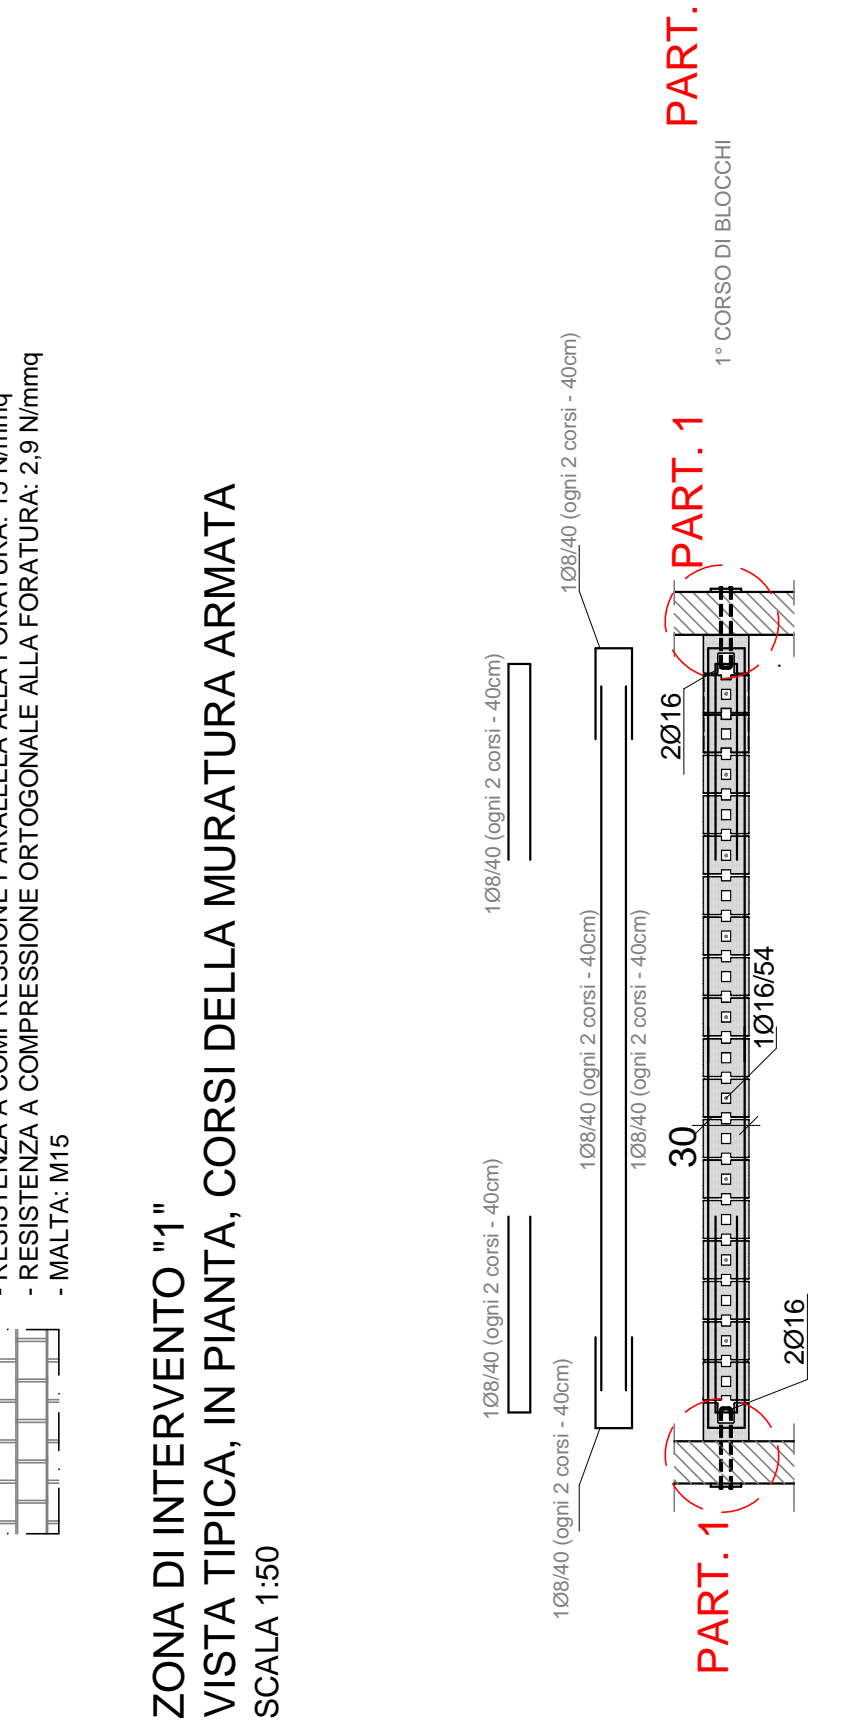


ZONA DI INTERVENTO 3"
ALLUNGAMENTO PIANOTOTALE CON NUOVO SOLAIO IN C.A. - VISTA IN PIANTA

Scala 1:5

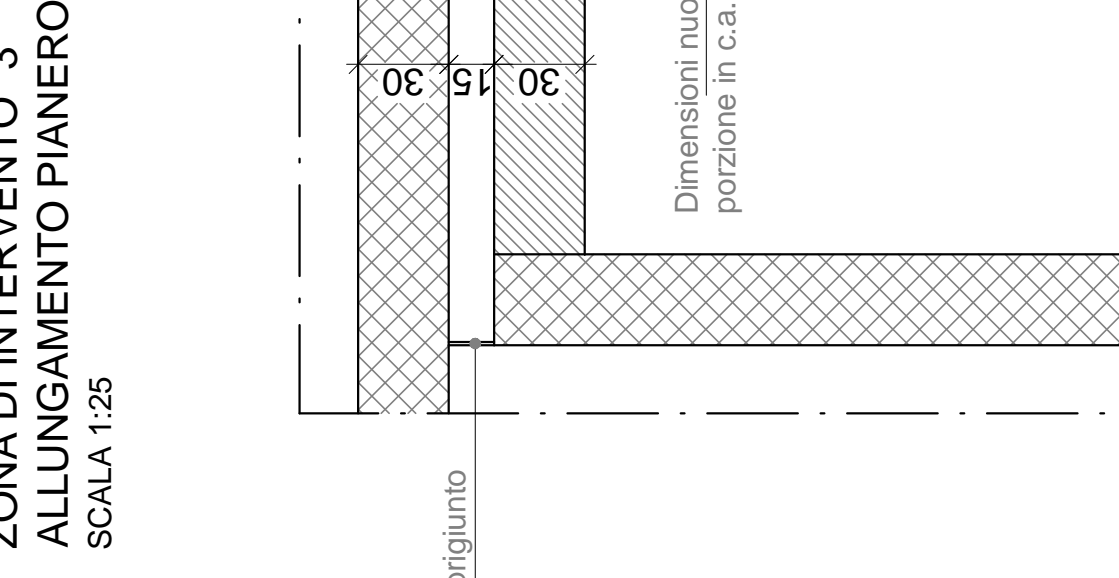


ZONA DI INTERVENTO 3"
ALLUNGAMENTO PIANOTOTALE CON NUOVO SOLAIO IN C.A. - SEZIONE TRASVERSALE

Scala 1:10

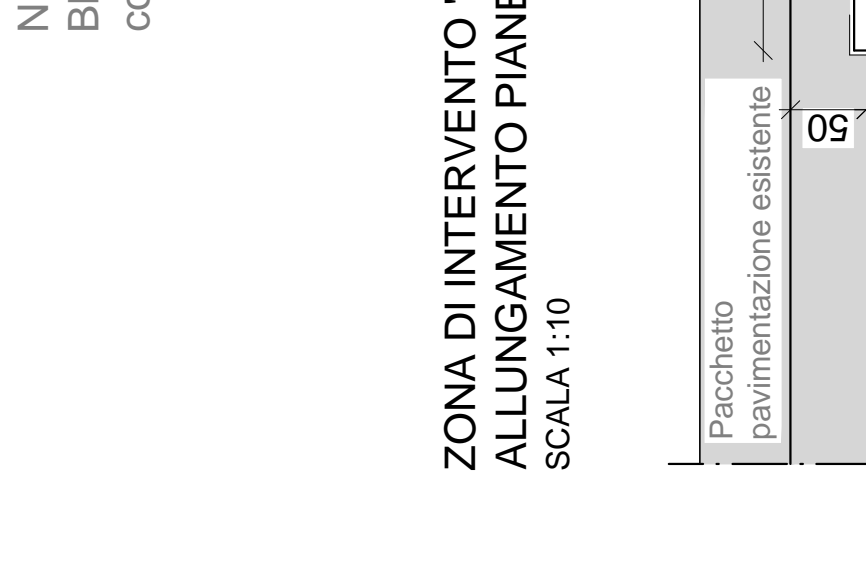


ZONA DI INTERVENTO 3"
ALLUNGAMENTO PIANOTOTALE CON NUOVO SOLAIO IN C.A. - VISTA IN PIANTA

Scala 1:5

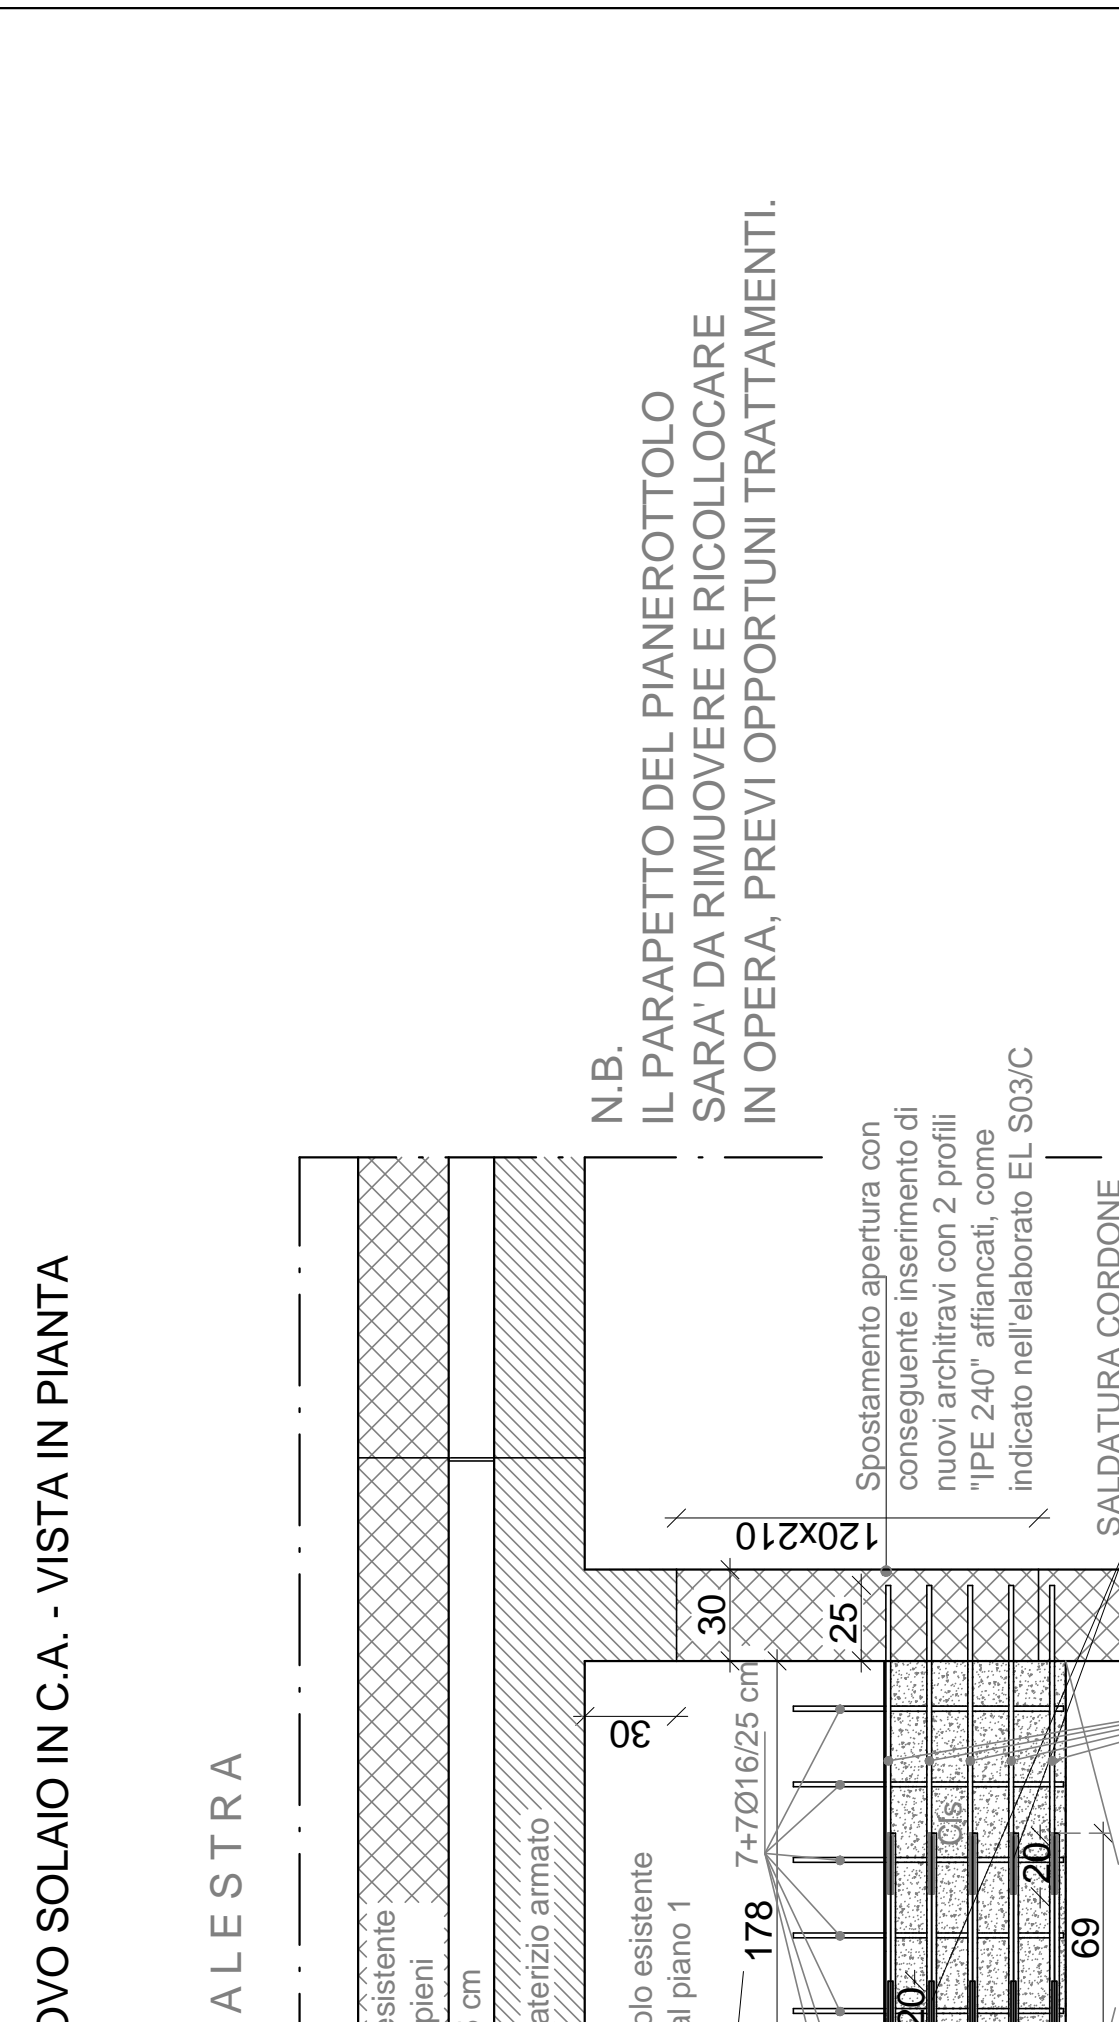


ZONA DI INTERVENTO 3"
ALLUNGAMENTO PIANOTOTALE CON NUOVO SOLAIO IN C.A. - SEZIONE LONGITUDINALE

Scala 1:10

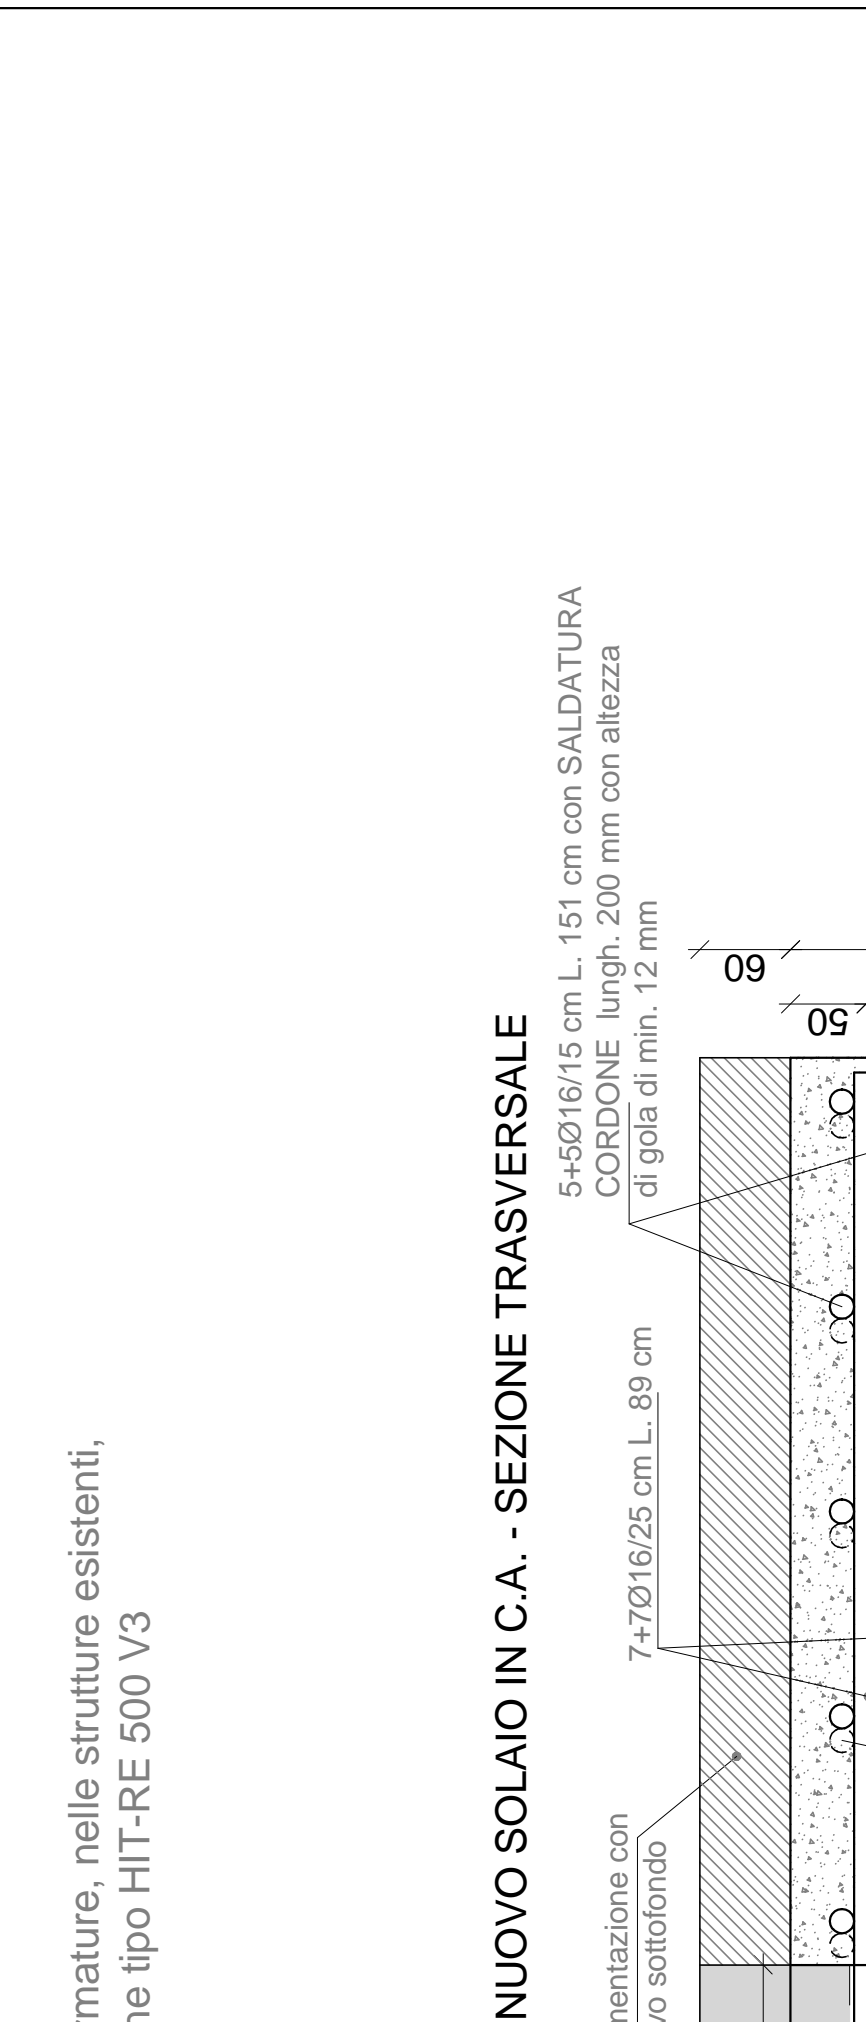


CORPO AULE
PIANTA PIANO PRIMO CON INDICATE LE ZONE DI INTERVENTO

Scala 1:200

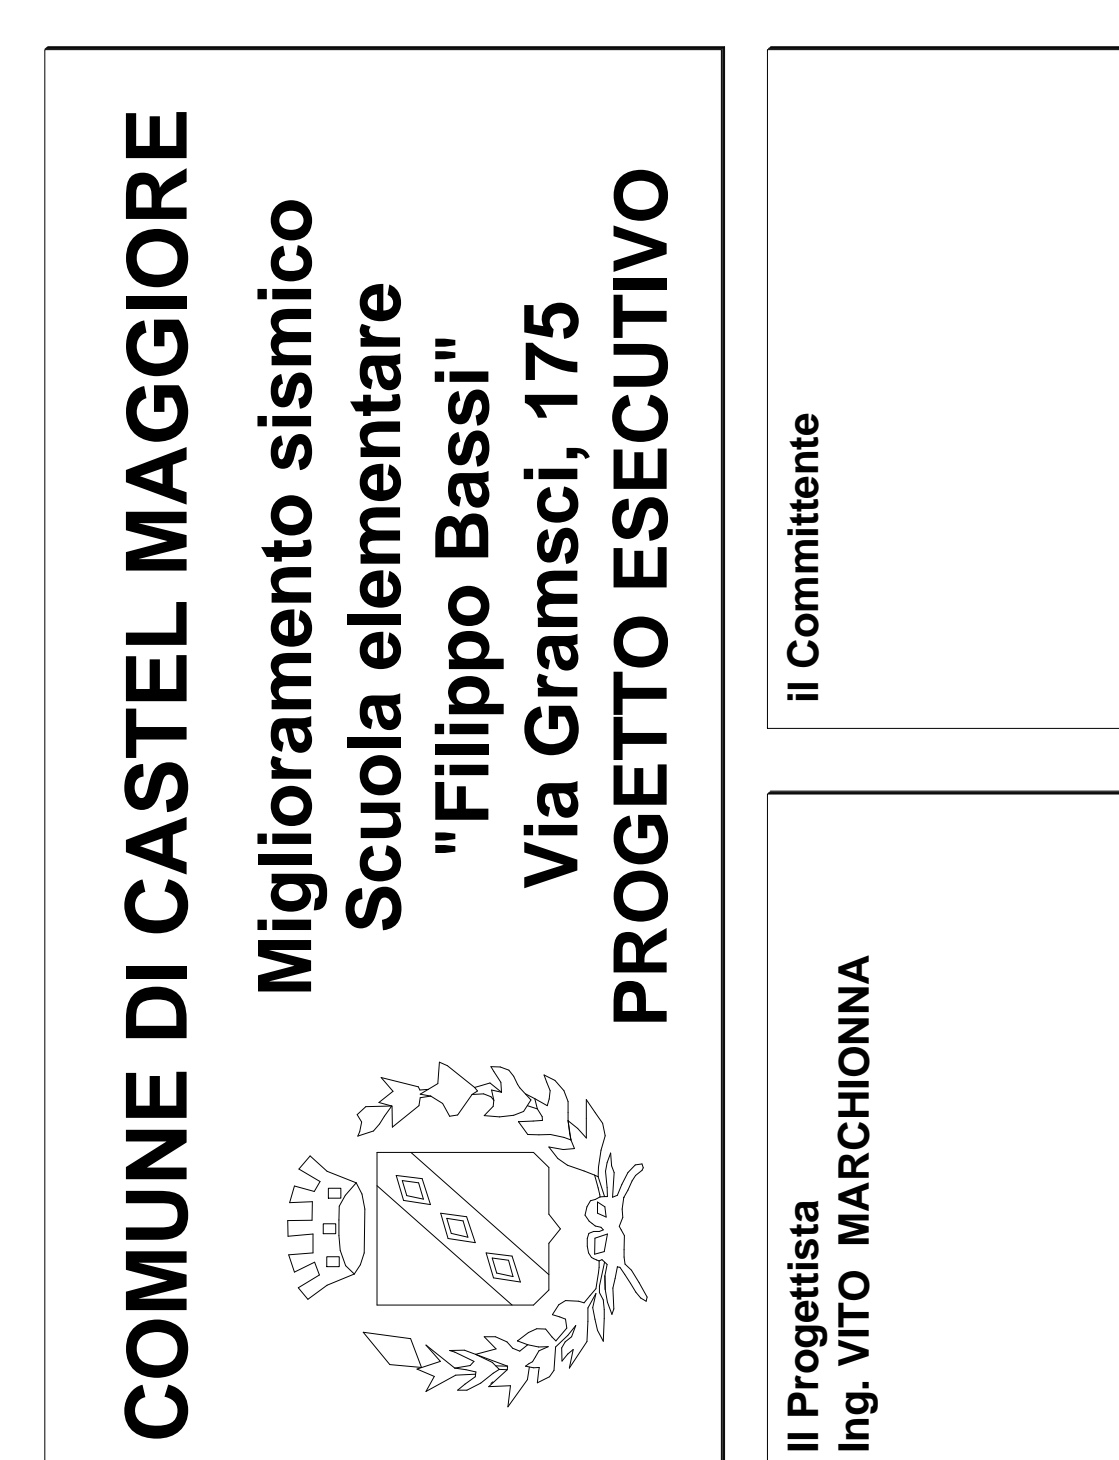


CORPO AULE
PIANTA PIANO SECONDO CON INDICATE LE ZONE DI INTERVENTO

Scala 1:200

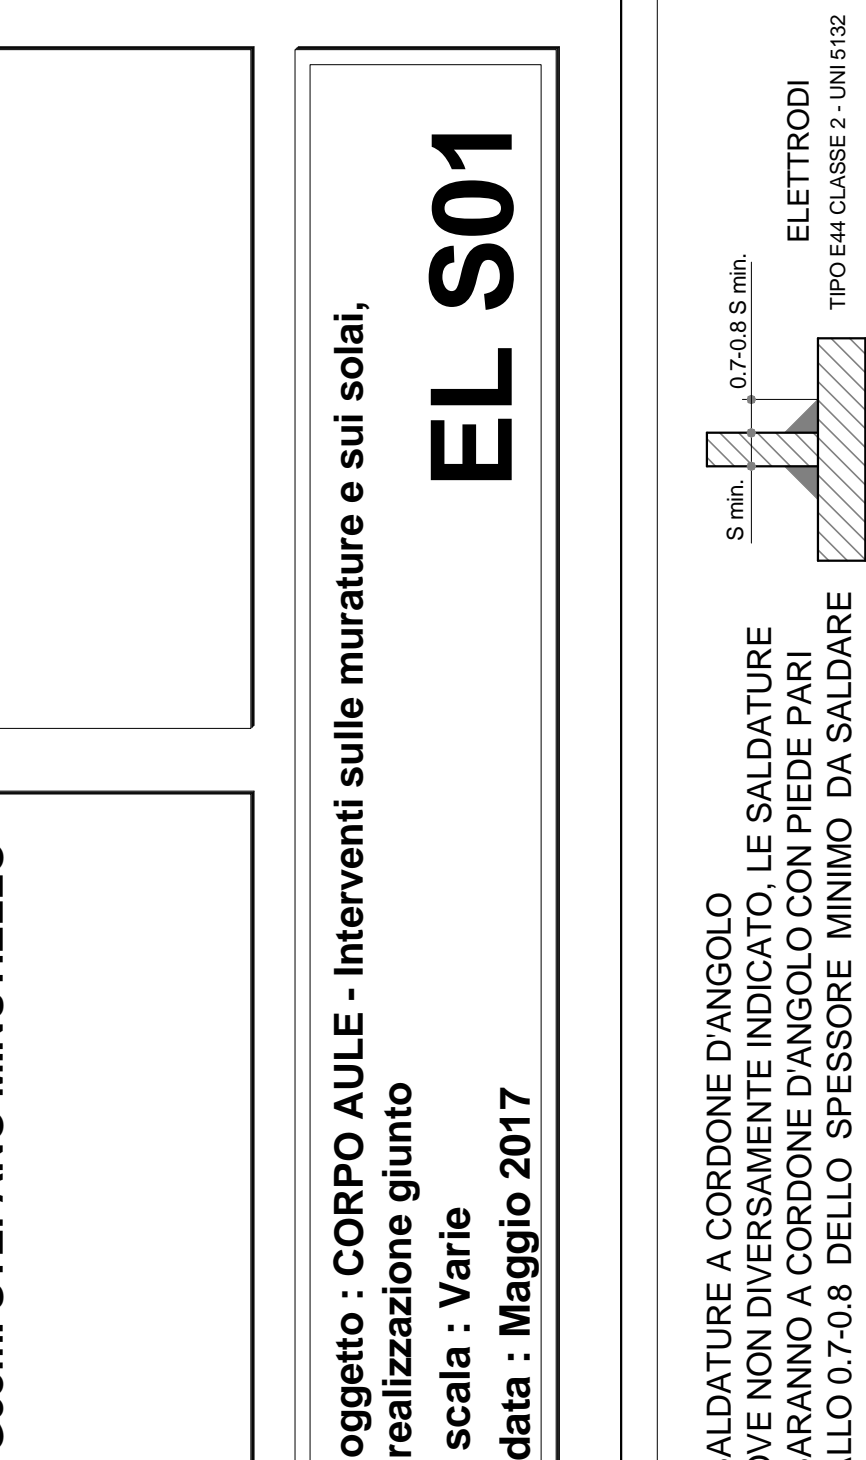


CORPO AULE
PIANTA PIANO PRIMO CON INDICATE LE ZONE DI INTERVENTO

Scala 1:200

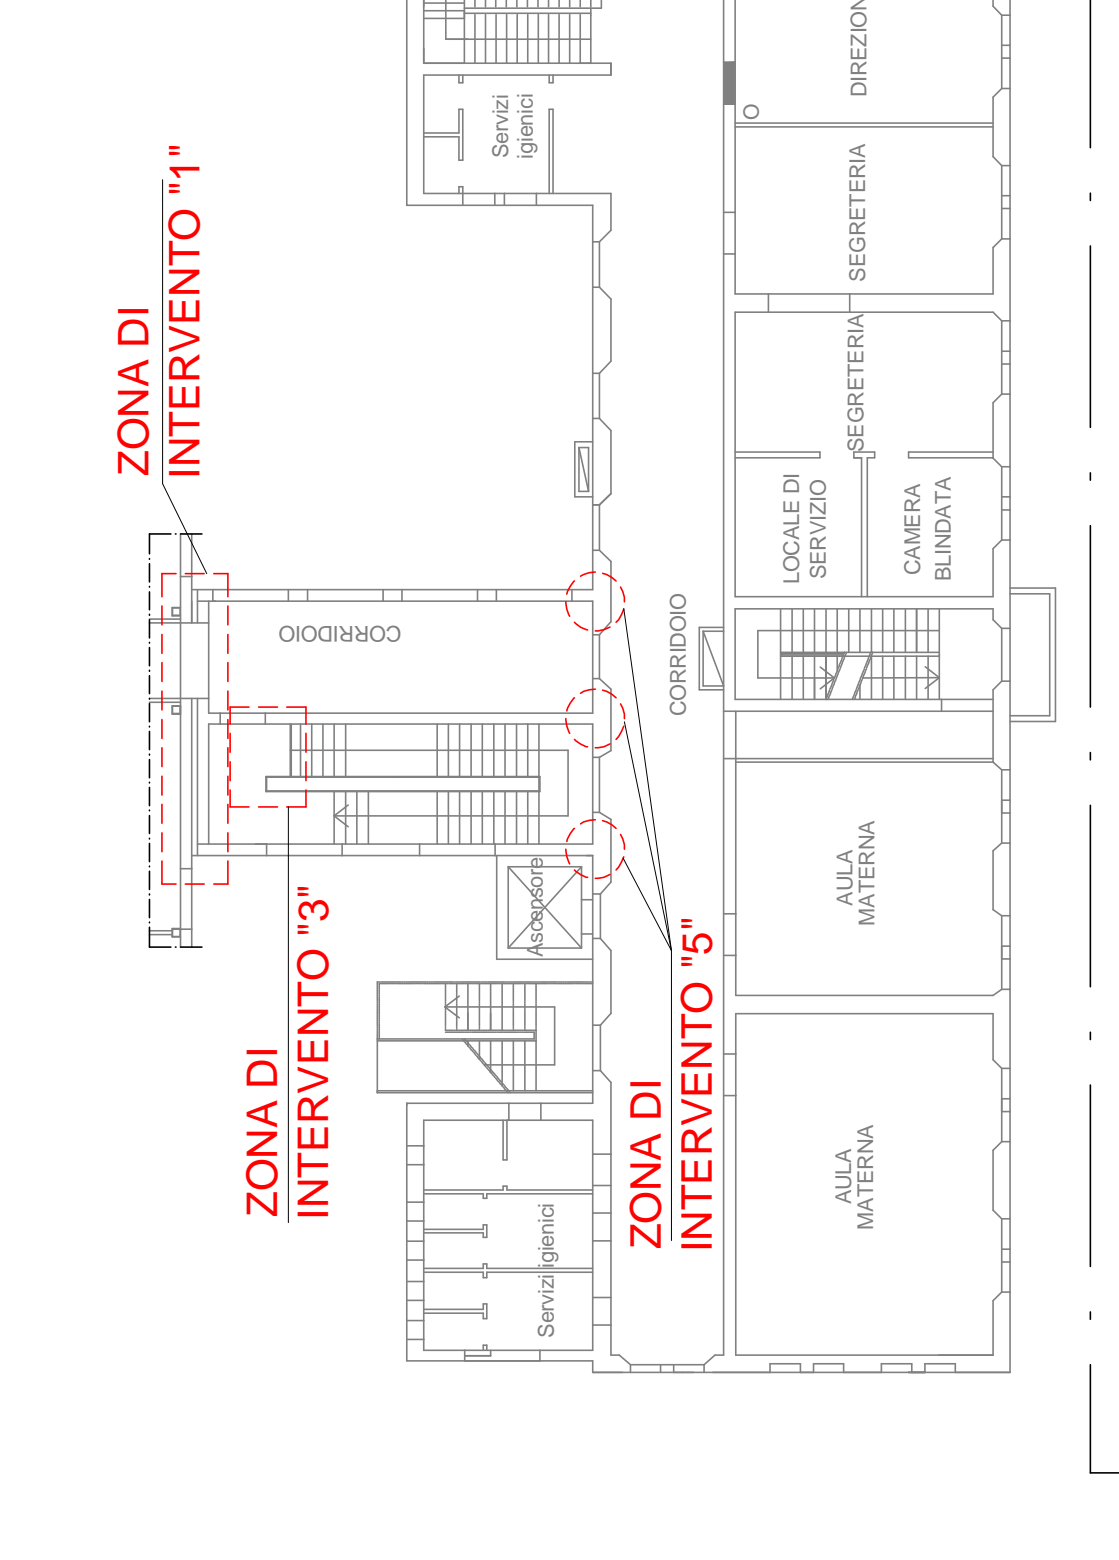


CORPO AULE
PIANTA PIANO SECONDO CON INDICATE LE ZONE DI INTERVENTO

Scala 1:200

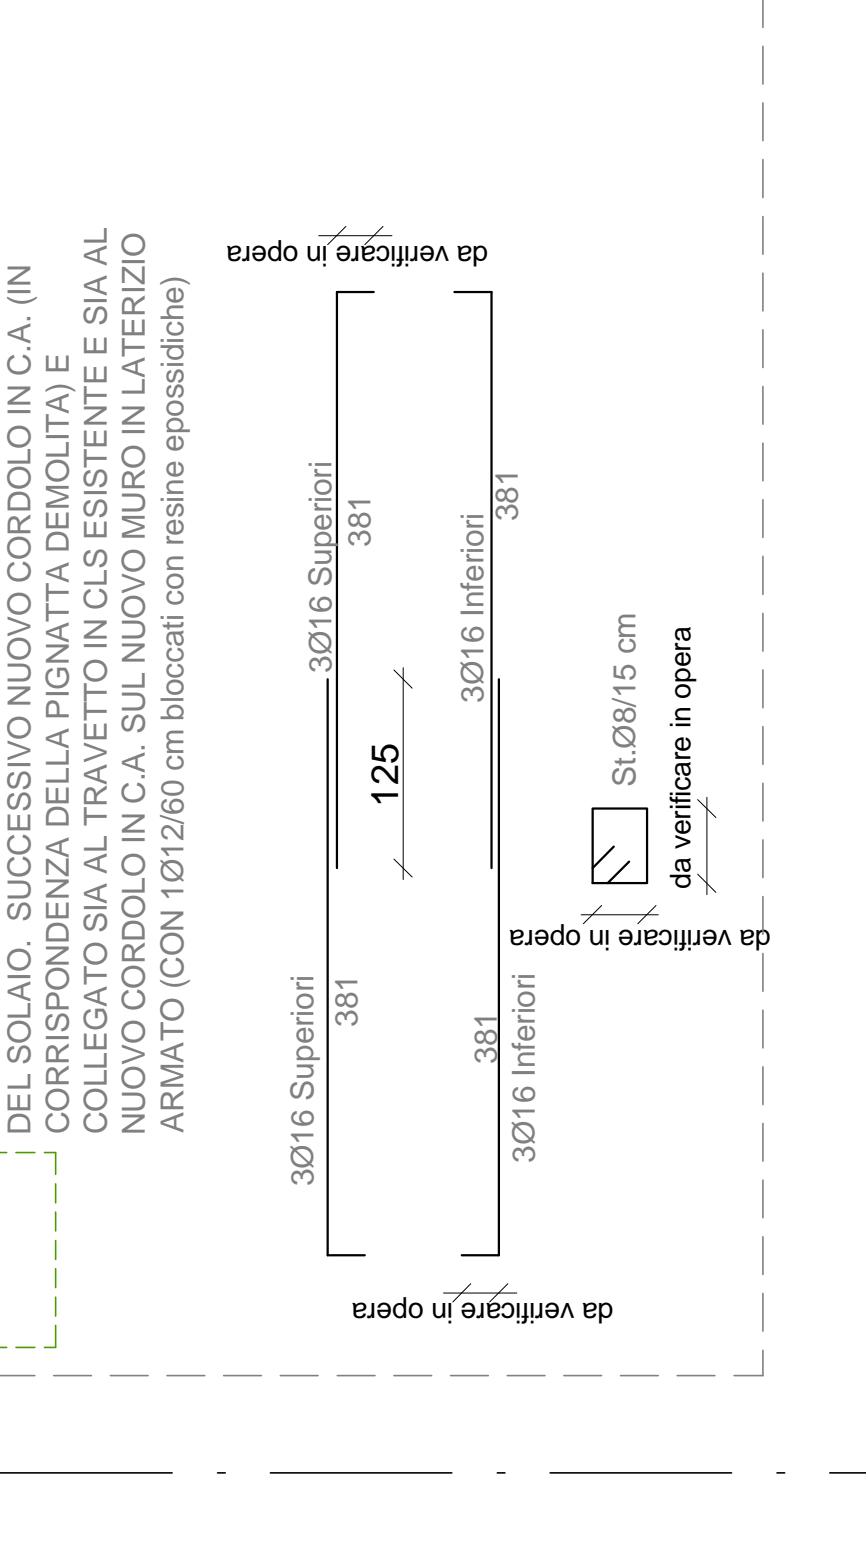


ZONA DI INTERVENTO 1"
SEZIONE X-X CON INDICATO TUTTO LO SVILUPPO DELLA NUOVA MURATURA IN LATERIZZO ARMATO

Scala 1:25

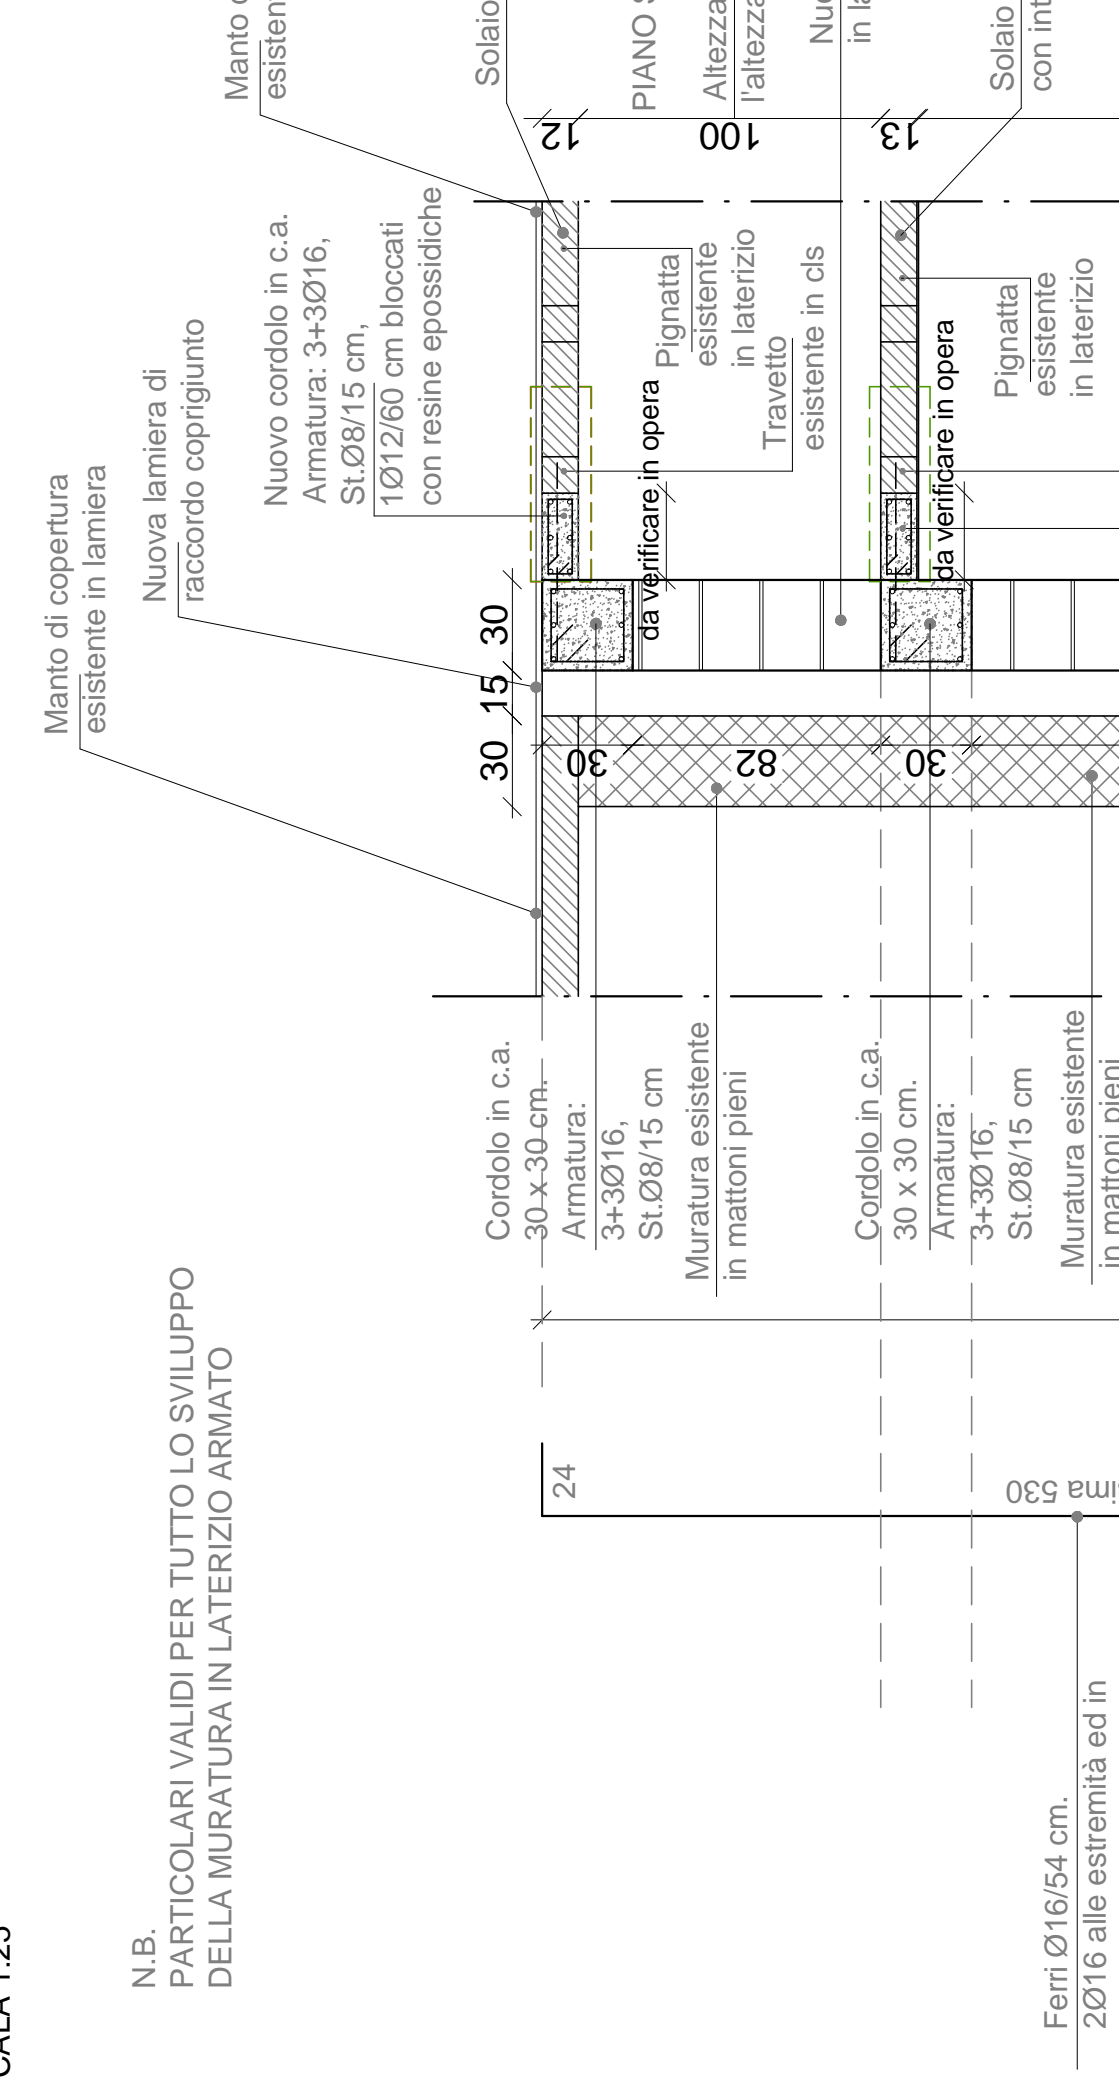


ZONA DI INTERVENTO 1"
SEZIONE X-X CON INDICATO TUTTO LO SVILUPPO DELLA NUOVA MURATURA IN LATERIZZO ARMATO

Scala 1:25

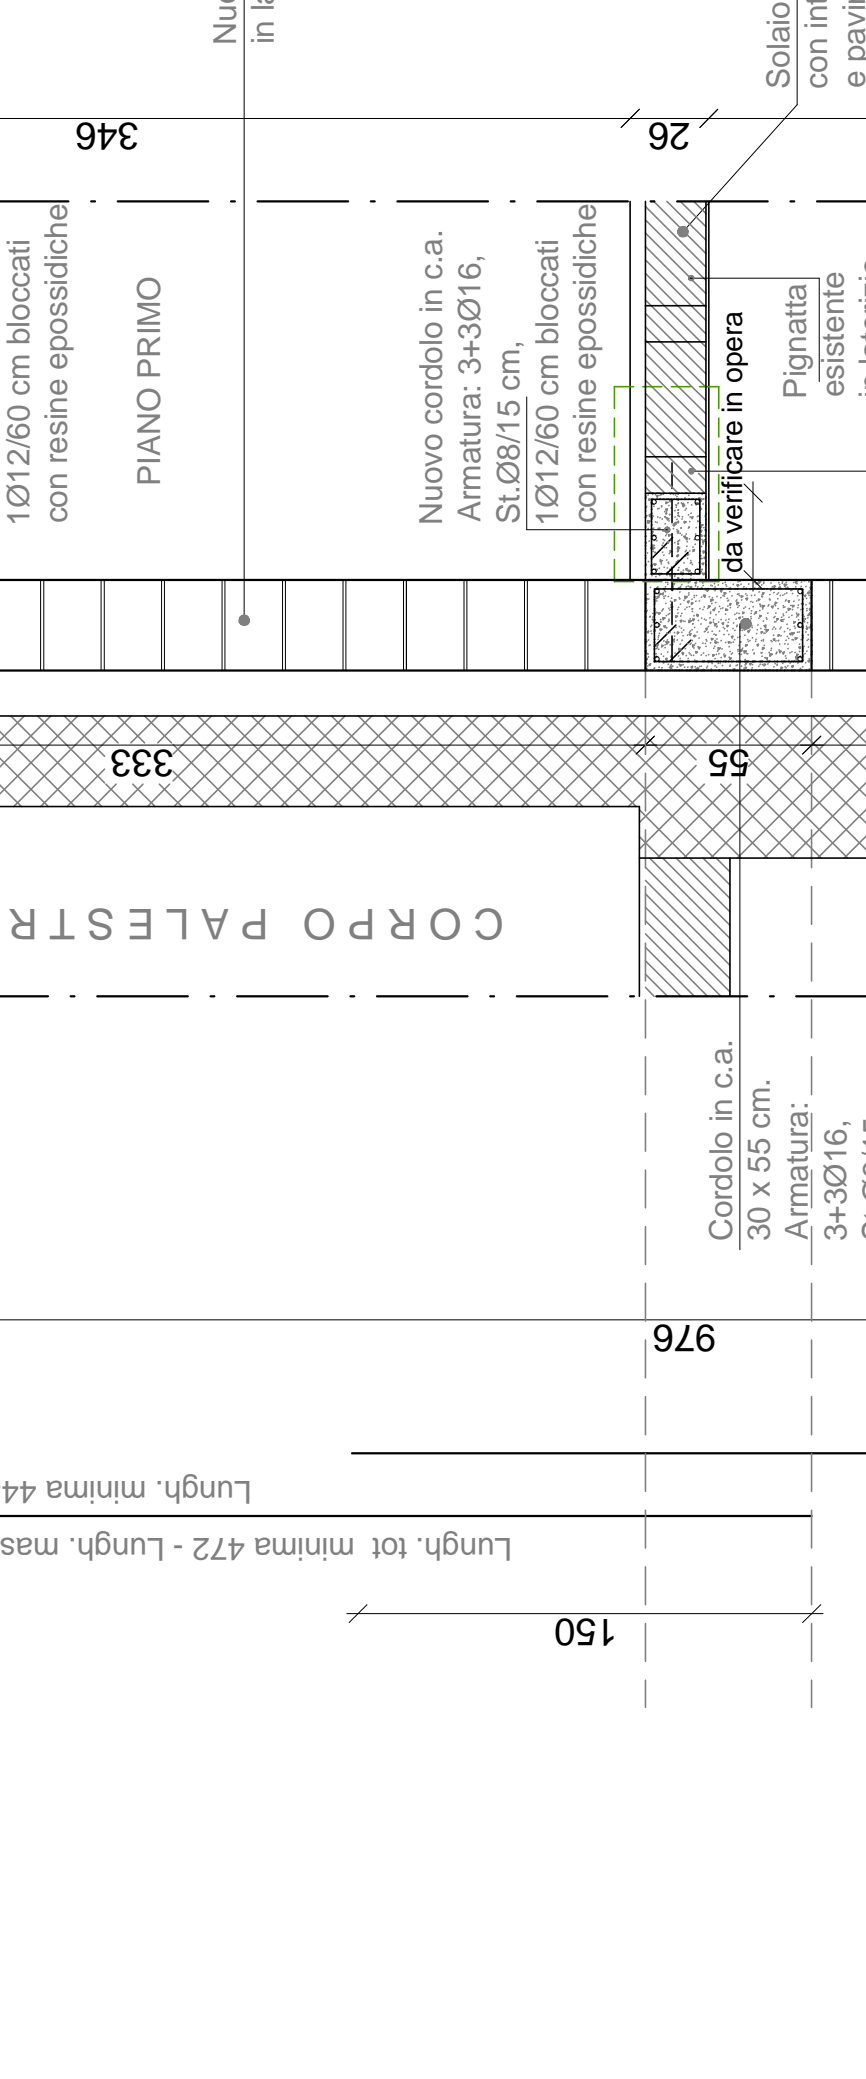


ZONA DI INTERVENTO 1"
SEZIONE X-X CON INDICATO TUTTO LO SVILUPPO DELLA NUOVA MURATURA IN LATERIZZO ARMATO

Scala 1:50

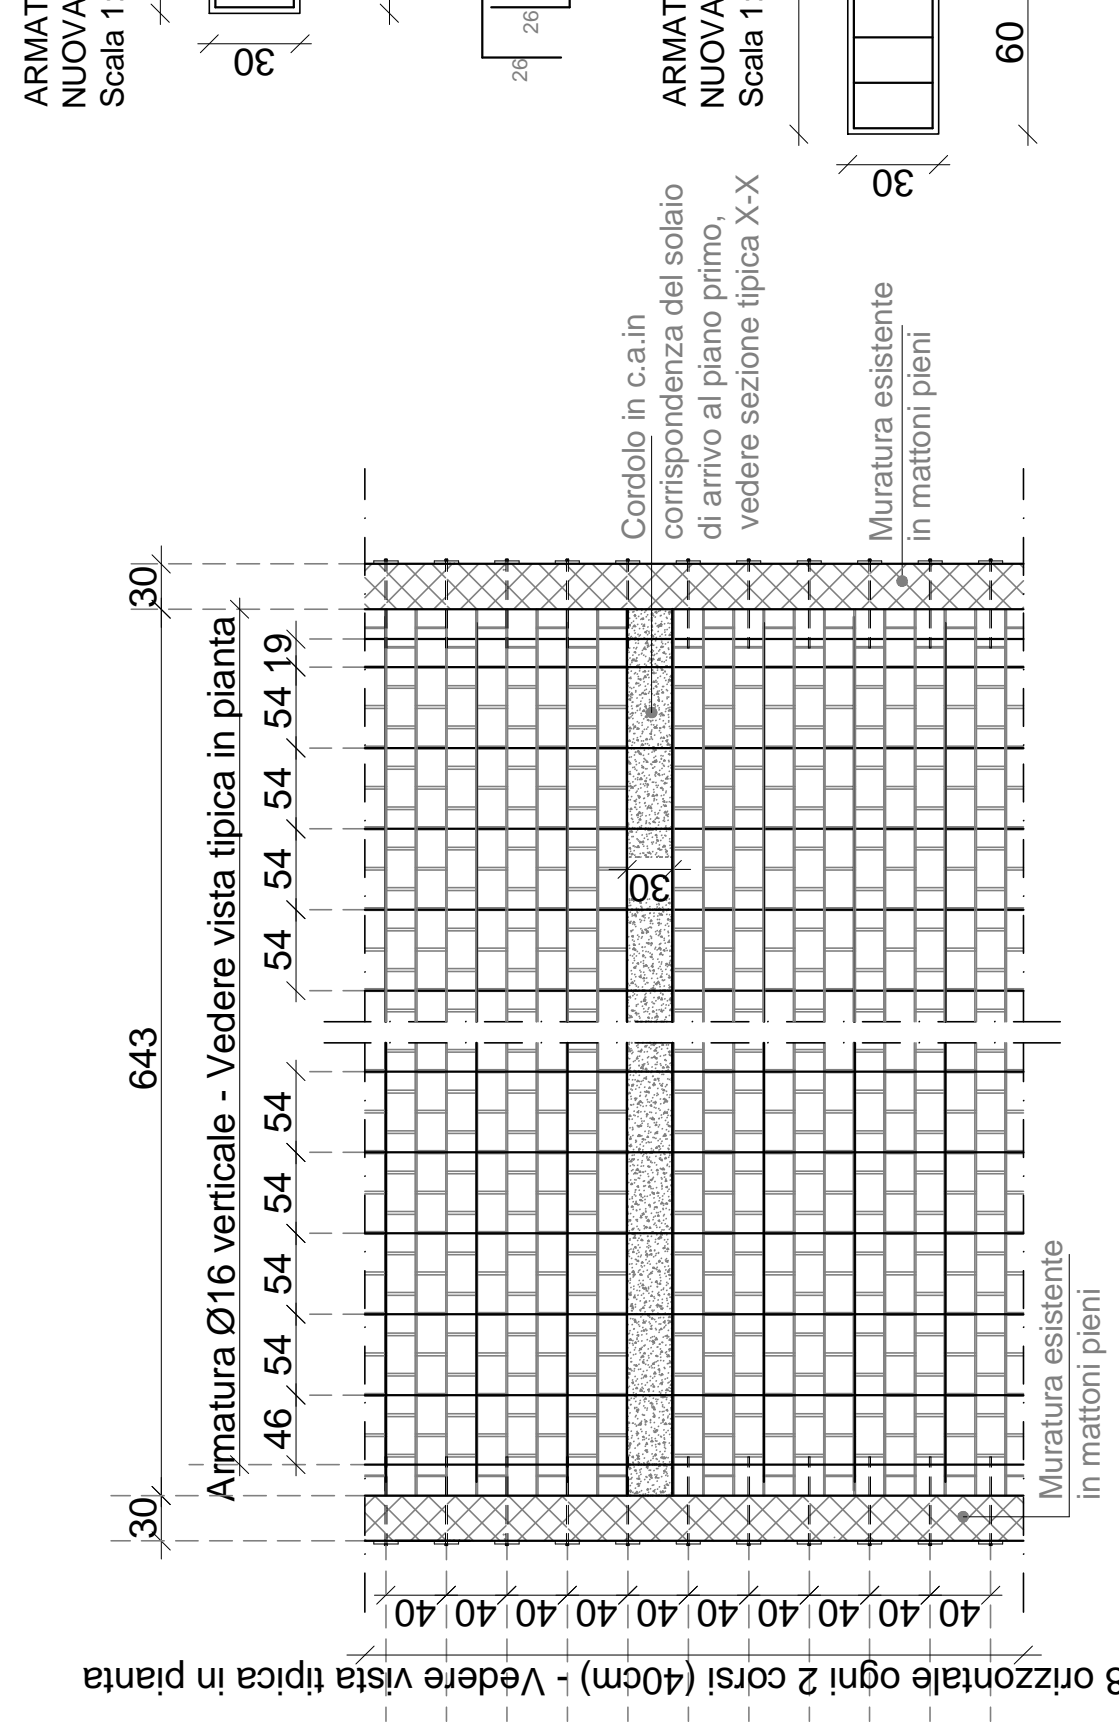


ZONA DI INTERVENTO 1"
SEZIONE X-X CON INDICATO TUTTO LO SVILUPPO DELLA NUOVA MURATURA IN LATERIZZO ARMATO

Scala 1:50

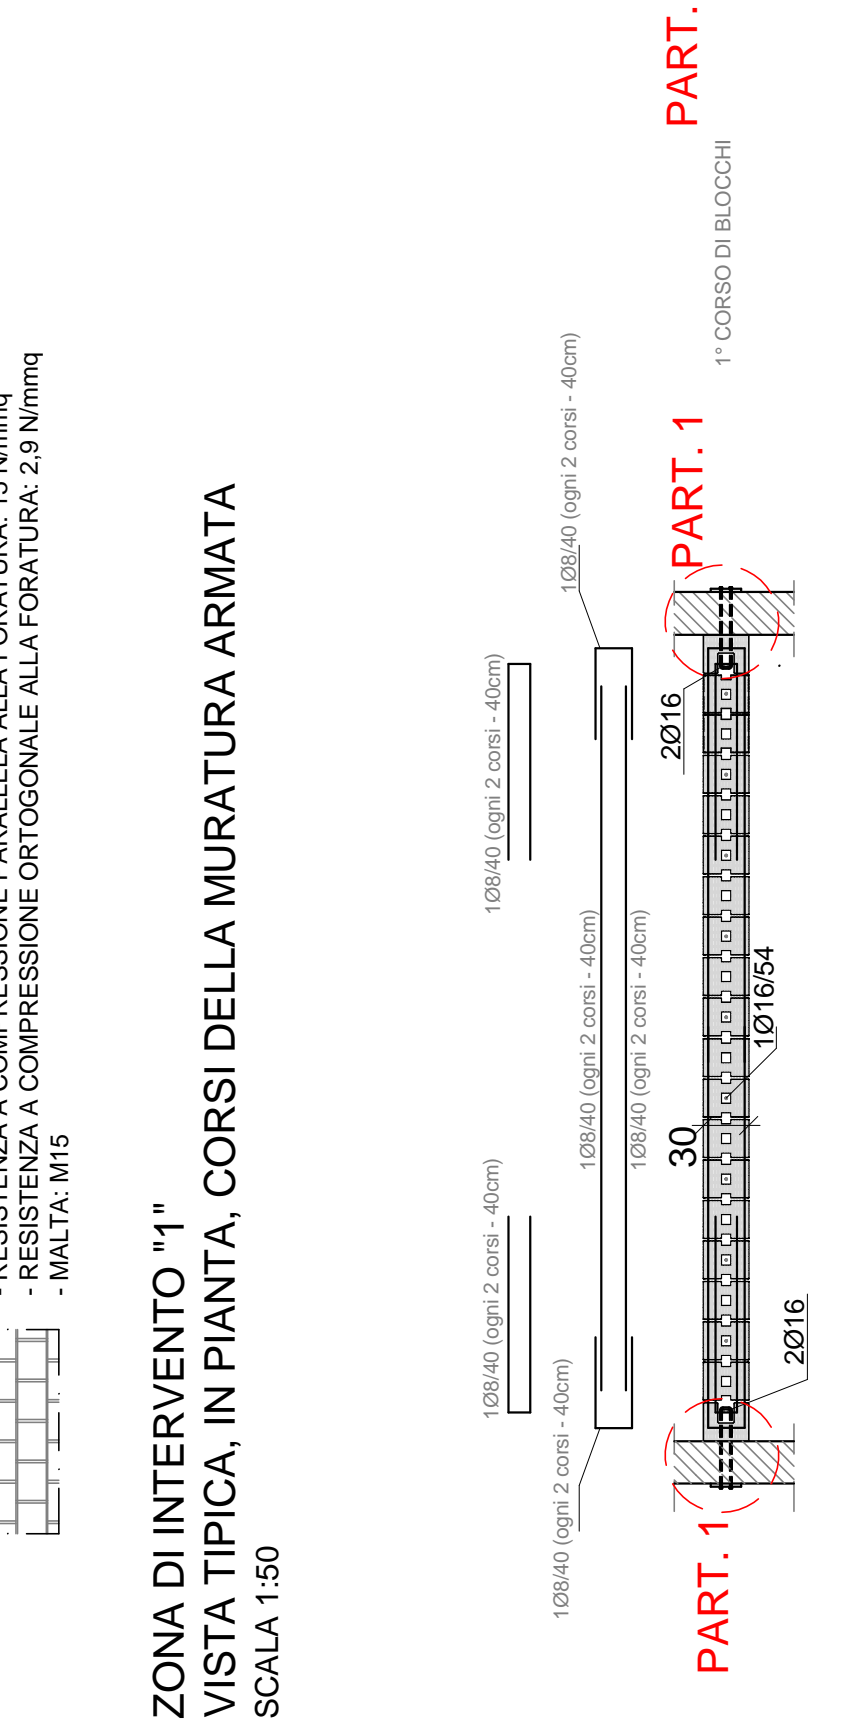


ZONA DI INTERVENTO 3"
ALLUNGAMENTO PIANOTOTALE CON NUOVO SOLAIO IN C.A. - VISTA IN PIANTA

Scala 1:5

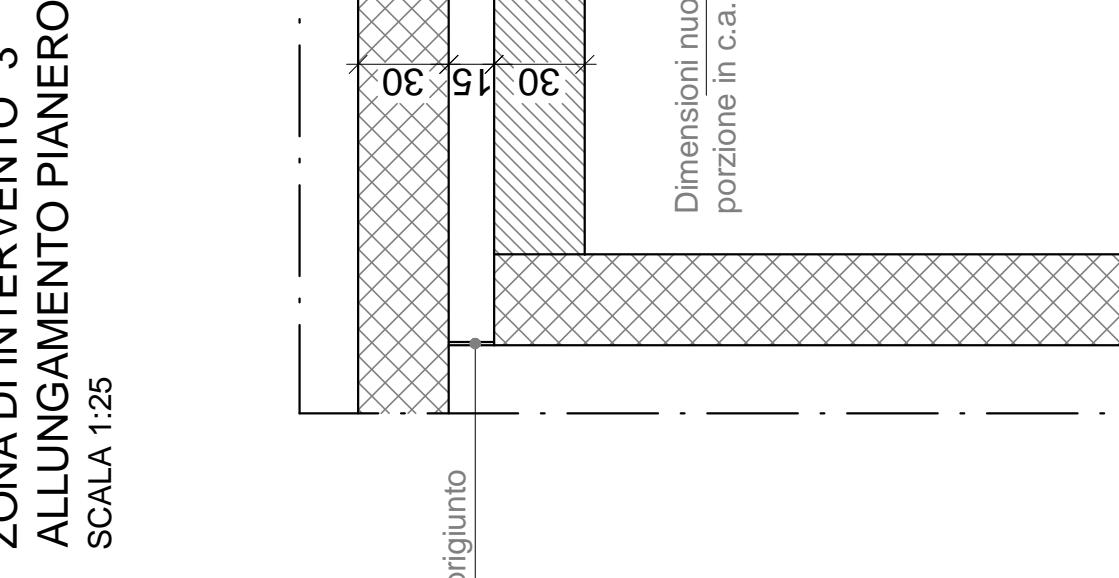


ZONA DI INTERVENTO 3"
ALLUNGAMENTO PIANOTOTALE CON NUOVO SOLAIO IN C.A. - SEZIONE TRASVERSALE

Scala 1:10

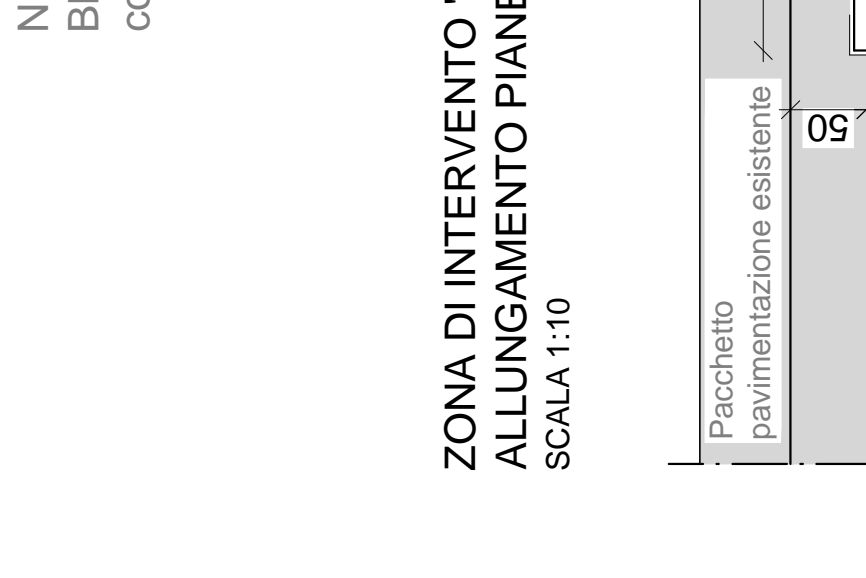


ZONA DI INTERVENTO 3"
ALLUNGAMENTO PIANOTOTALE CON NUOVO SOLAIO IN C.A. - VISTA IN PIANTA

Scala 1:5

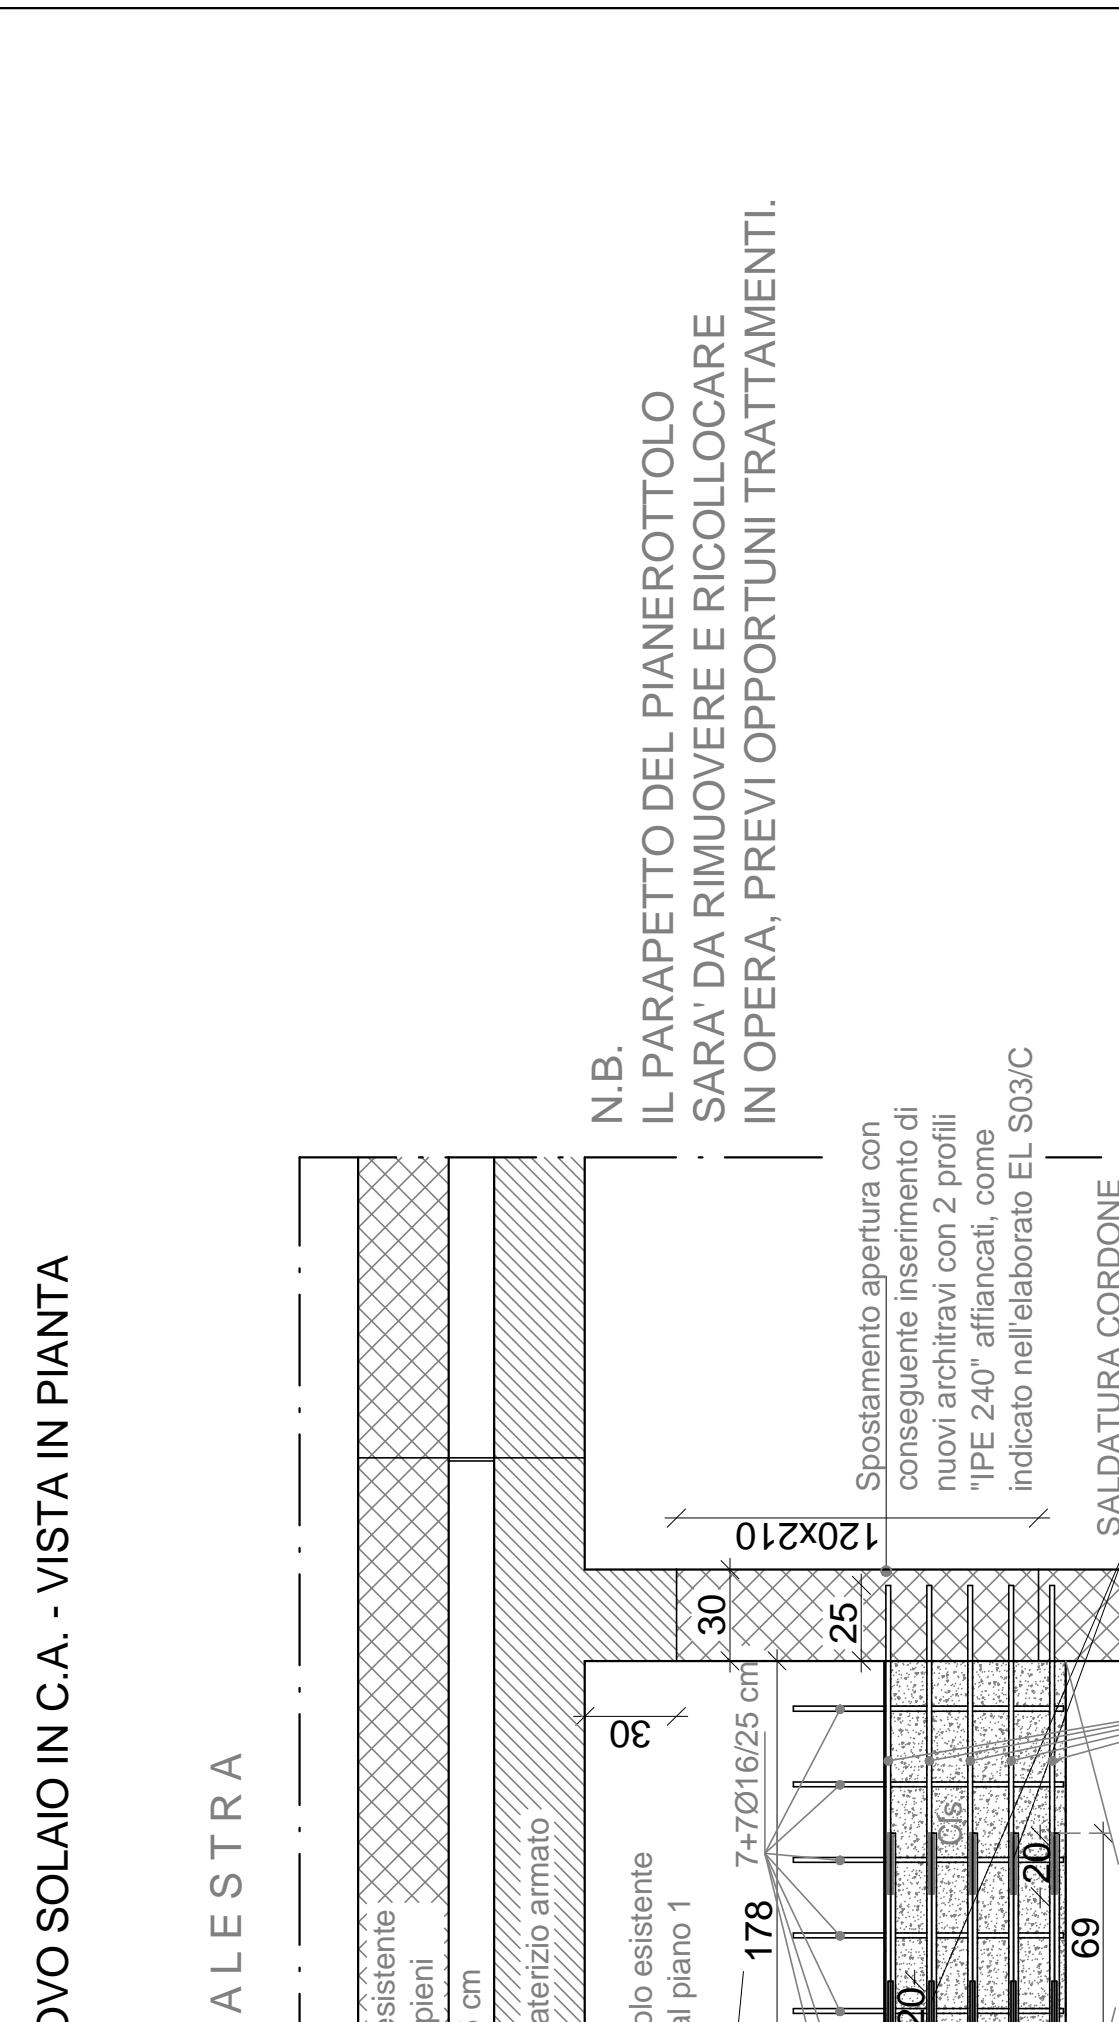


ZONA DI INTERVENTO 3"
ALLUNGAMENTO PIANOTOTALE CON NUOVO SOLAIO IN C.A. - SEZIONE LONGITUDINALE

Scala 1:10

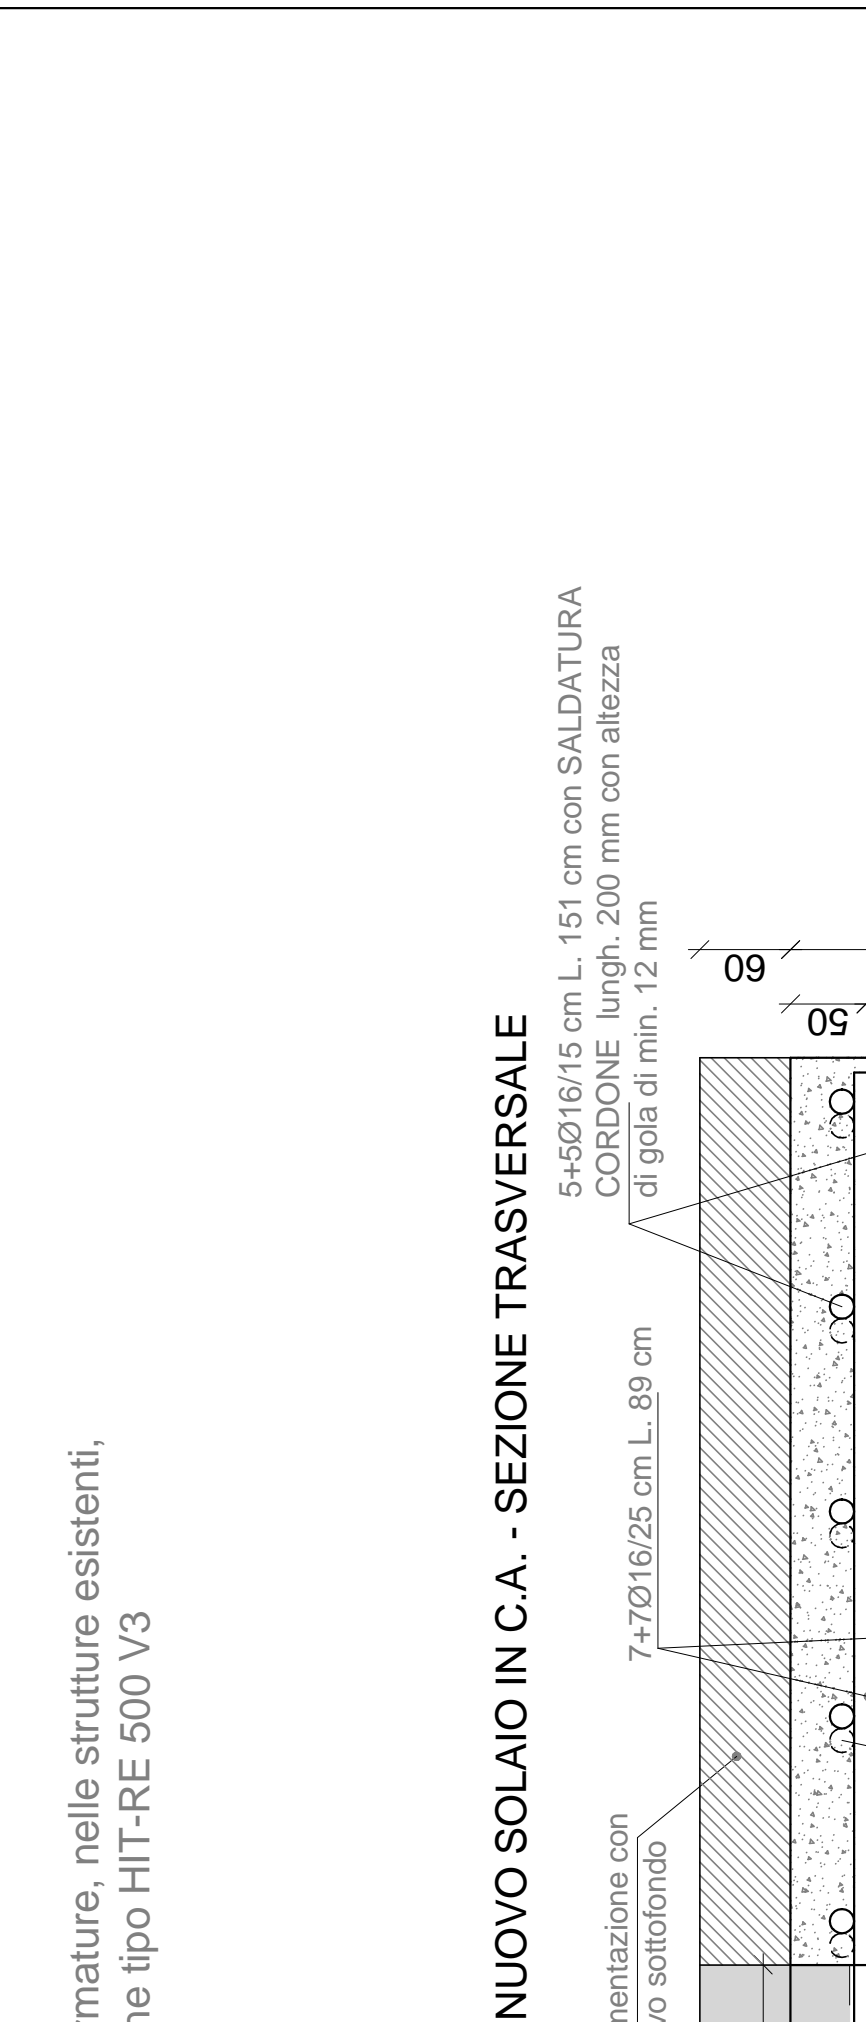


CORPO AULE
PIANTA PIANO PRIMO CON INDICATE LE ZONE DI INTERVENTO

Scala 1:200

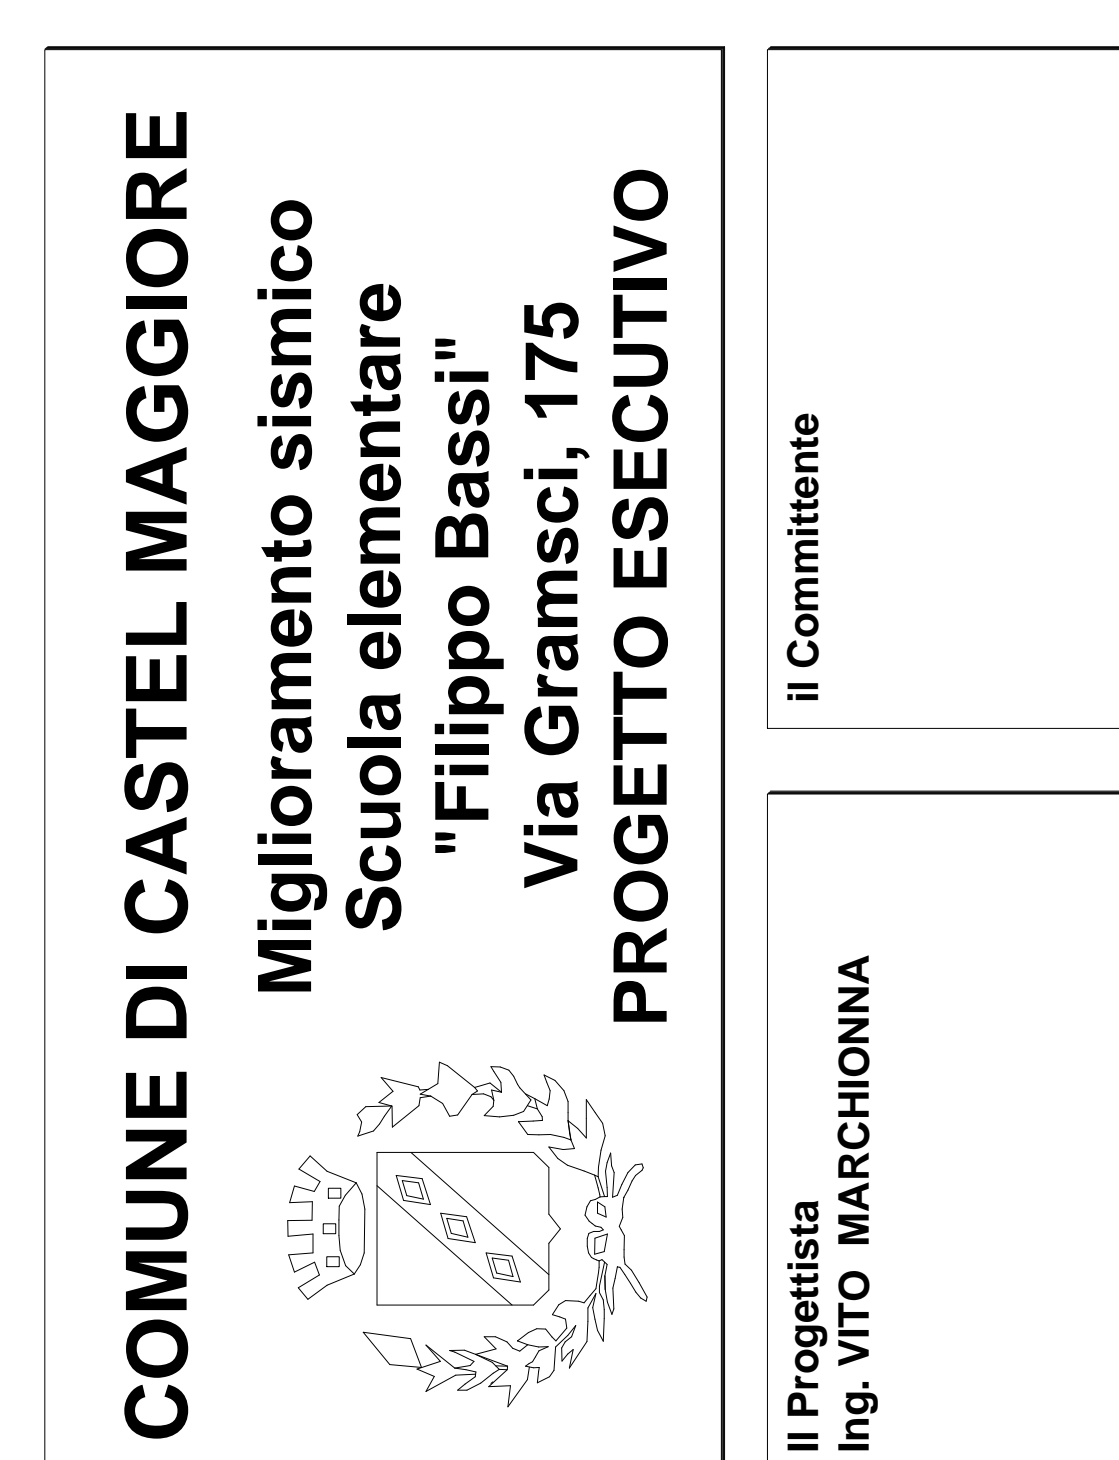


CORPO AULE
PIANTA PIANO SECONDO CON INDICATE LE ZONE DI INTERVENTO

Scala 1:200

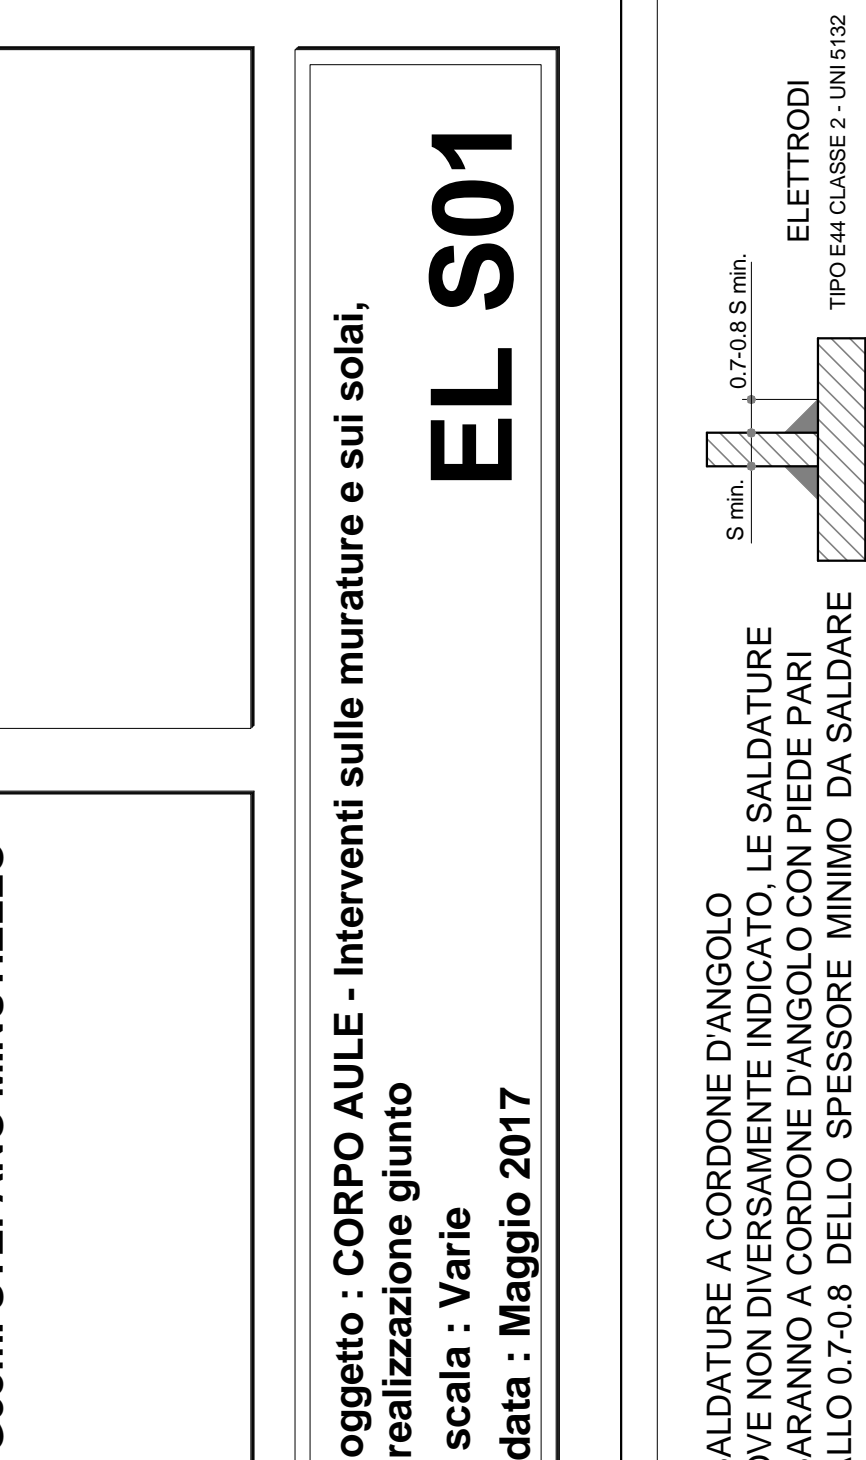


CORPO AULE
PIANTA PIANO PRIMO CON INDICATE LE ZONE DI INTERVENTO

Scala 1:200

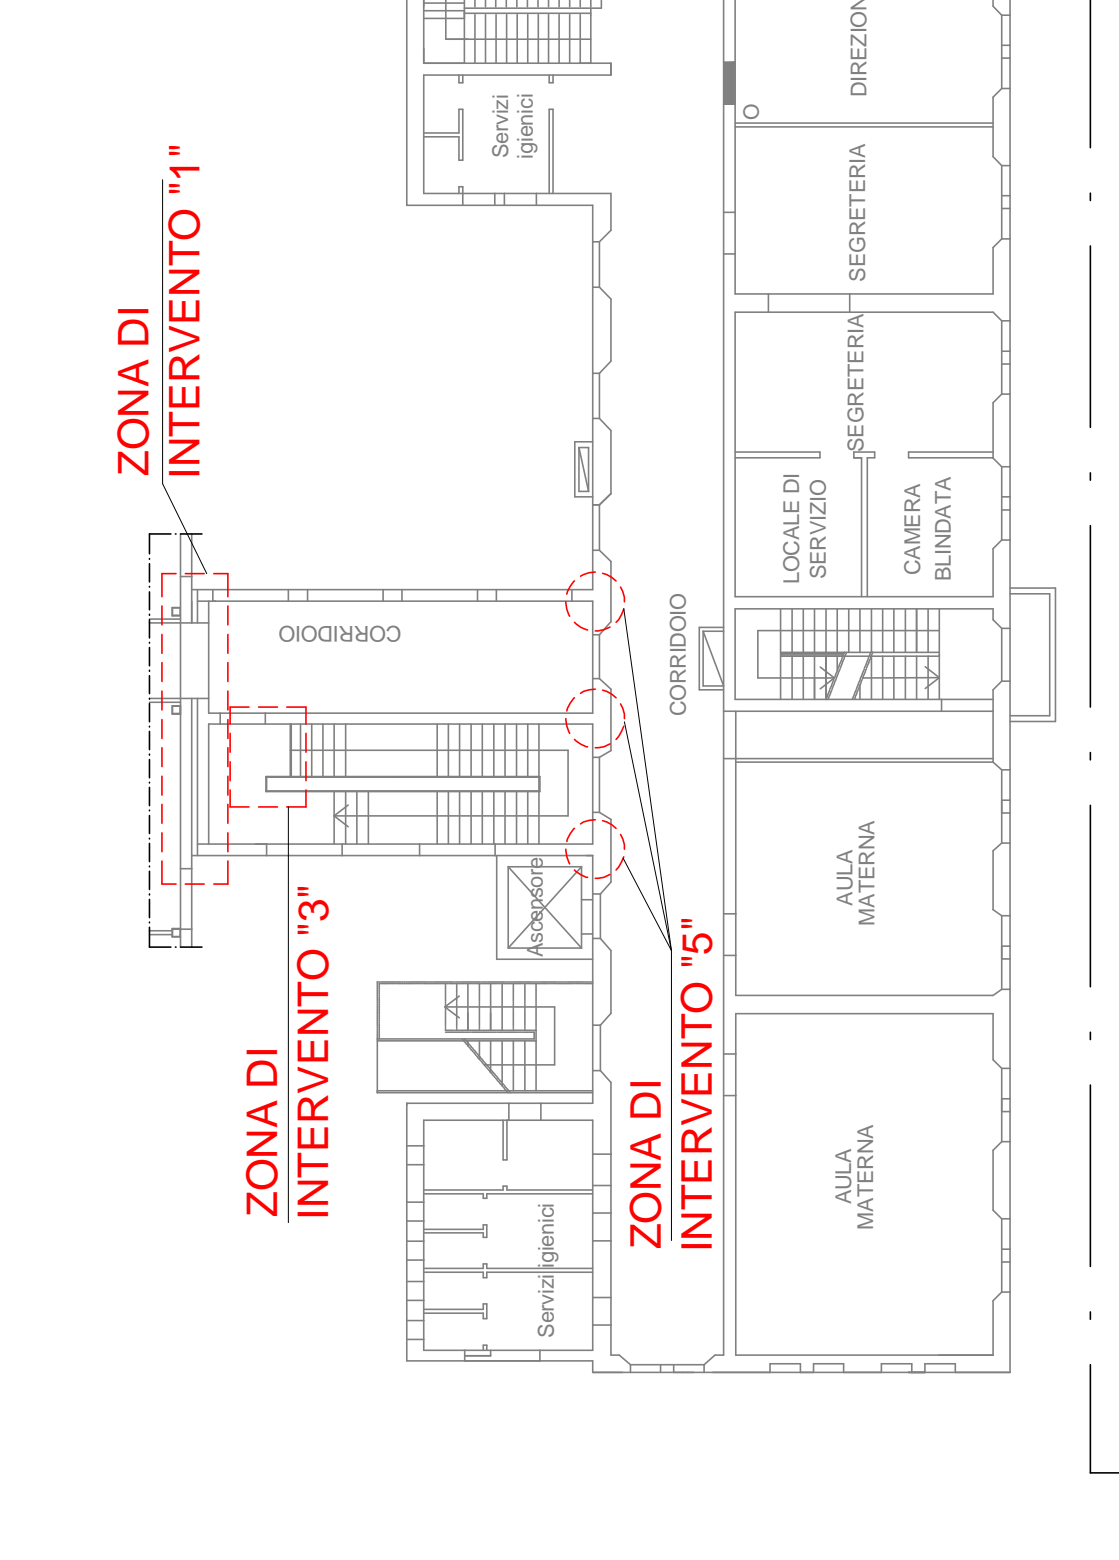


CORPO AULE
PIANTA PIANO SECONDO CON INDICATE LE ZONE DI INTERVENTO

Scala 1:200

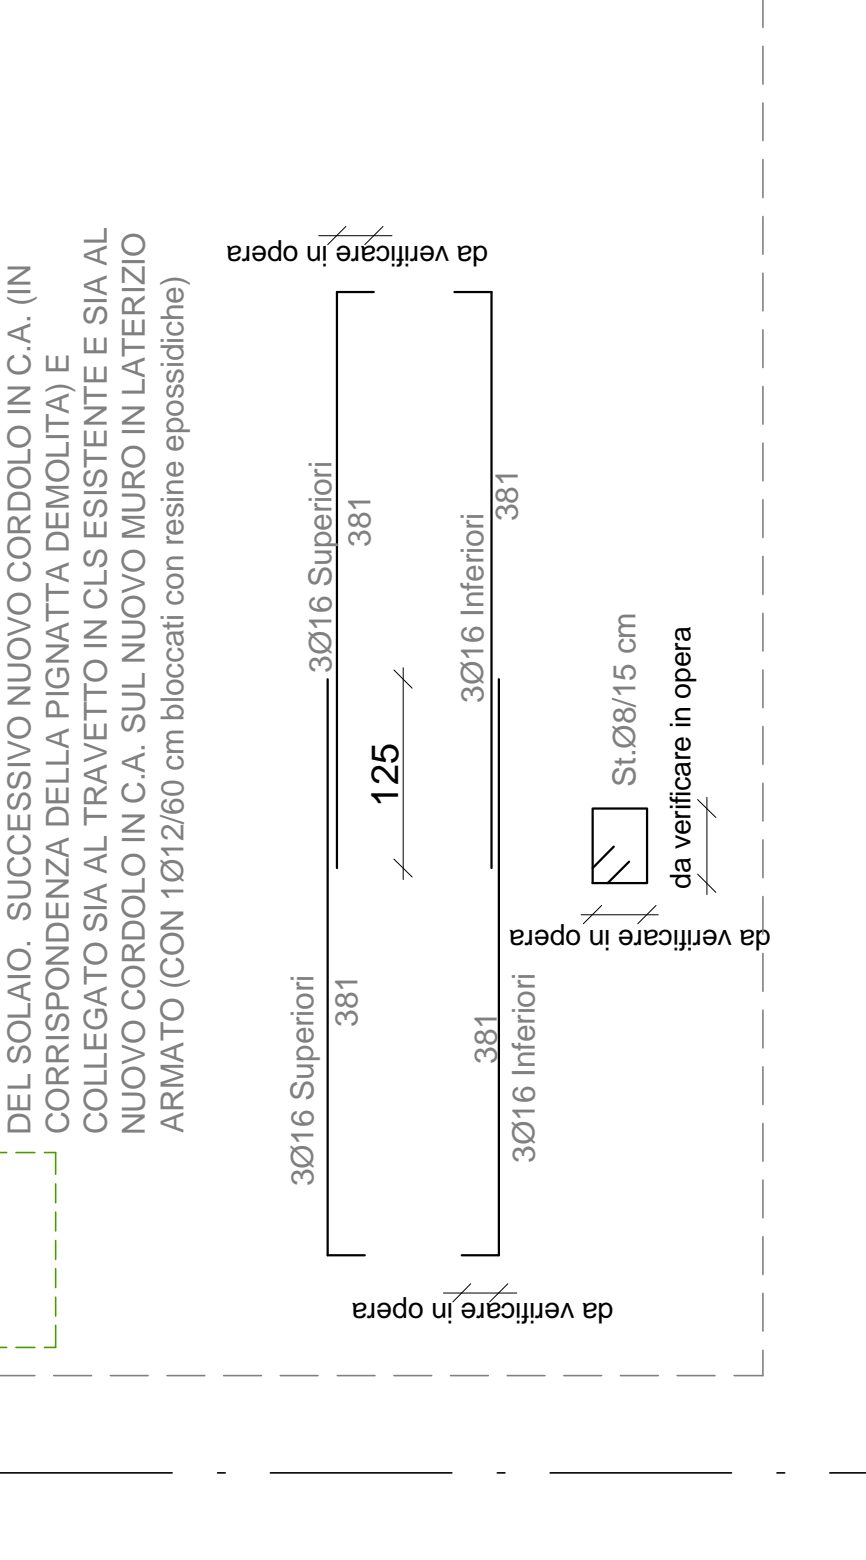


ZONA DI INTERVENTO 1"
SEZIONE X-X CON INDICATO TUTTO LO SVILUPPO DELLA NUOVA MURATURA IN LATERIZZO ARMATO

Scala 1:25

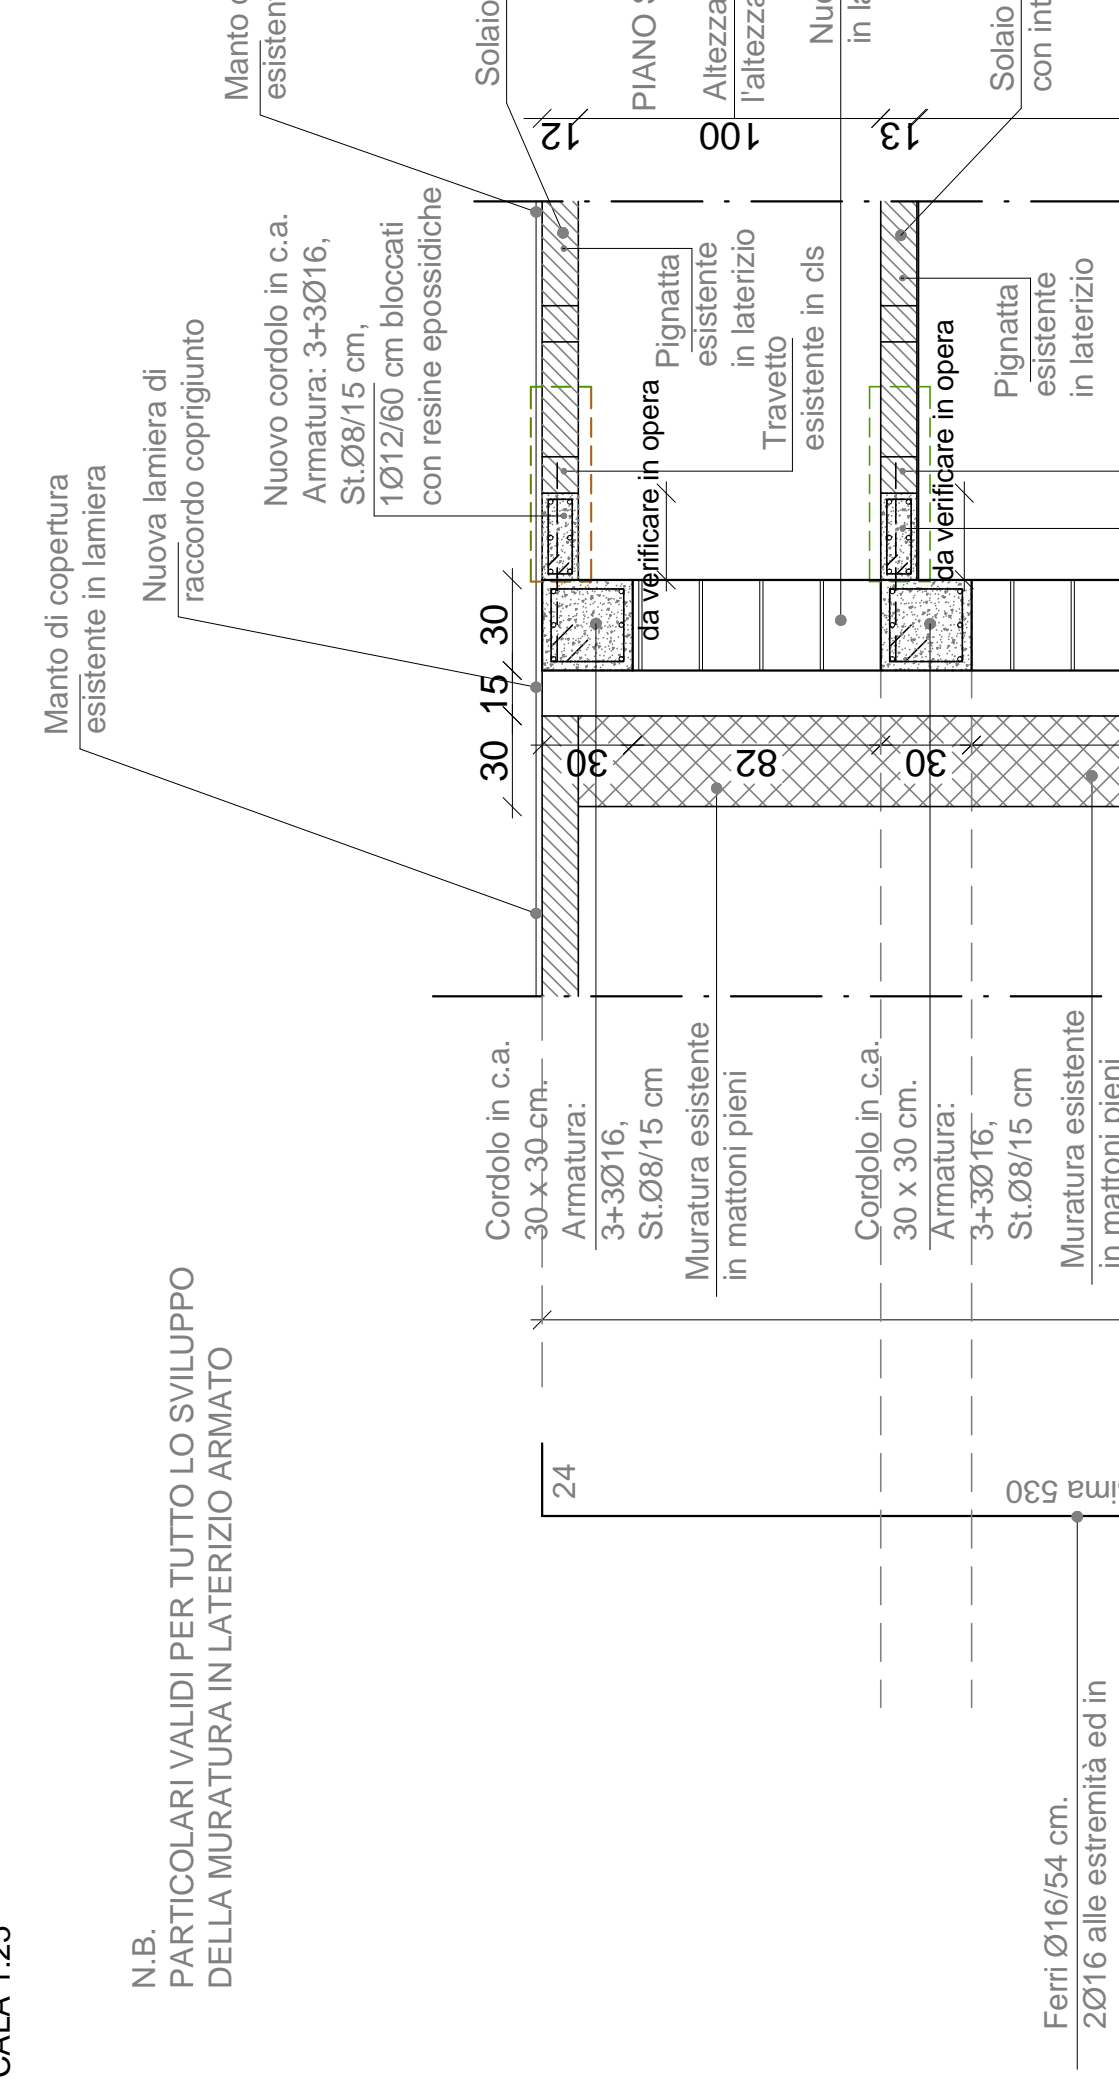


ZONA DI INTERVENTO 1"
SEZIONE X-X CON INDICATO TUTTO LO SVILUPPO DELLA NUOVA MURATURA IN LATERIZZO ARMATO

Scala 1:25

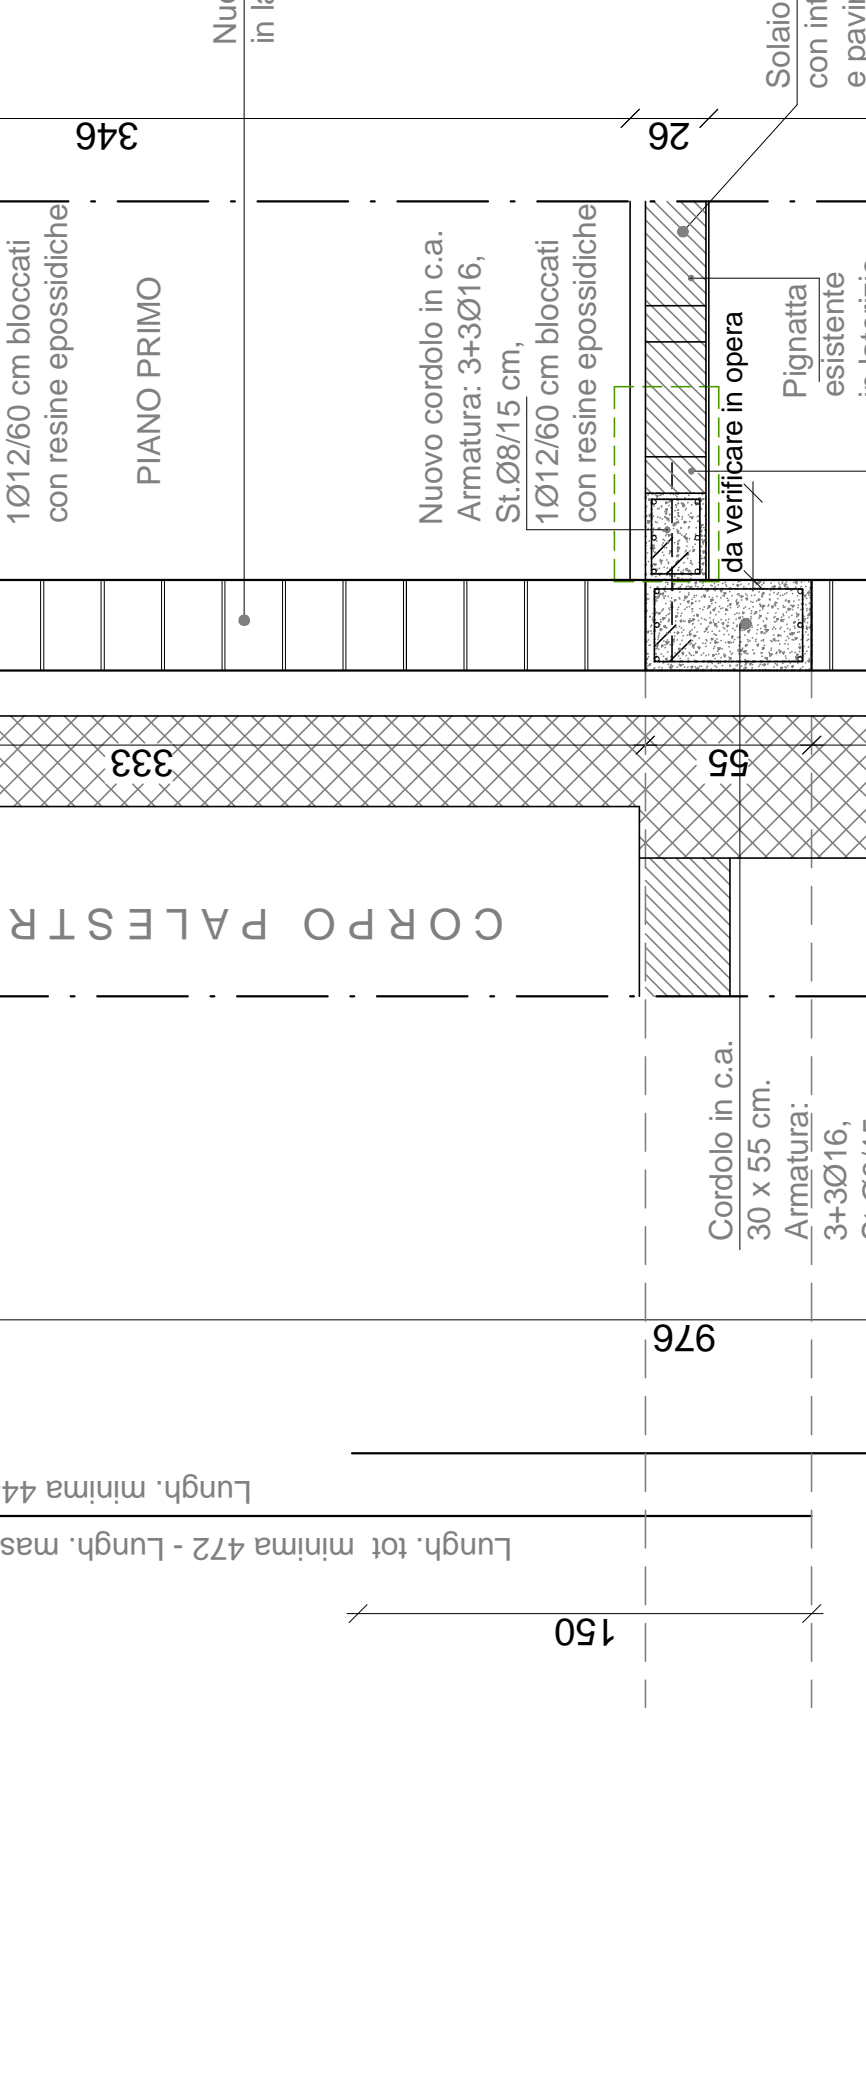


ZONA DI INTERVENTO 1"
SEZIONE X-X CON INDICATO TUTTO LO SVILUPPO DELLA NUOVA MURATURA IN LATERIZZO ARMATO

Scala 1:50

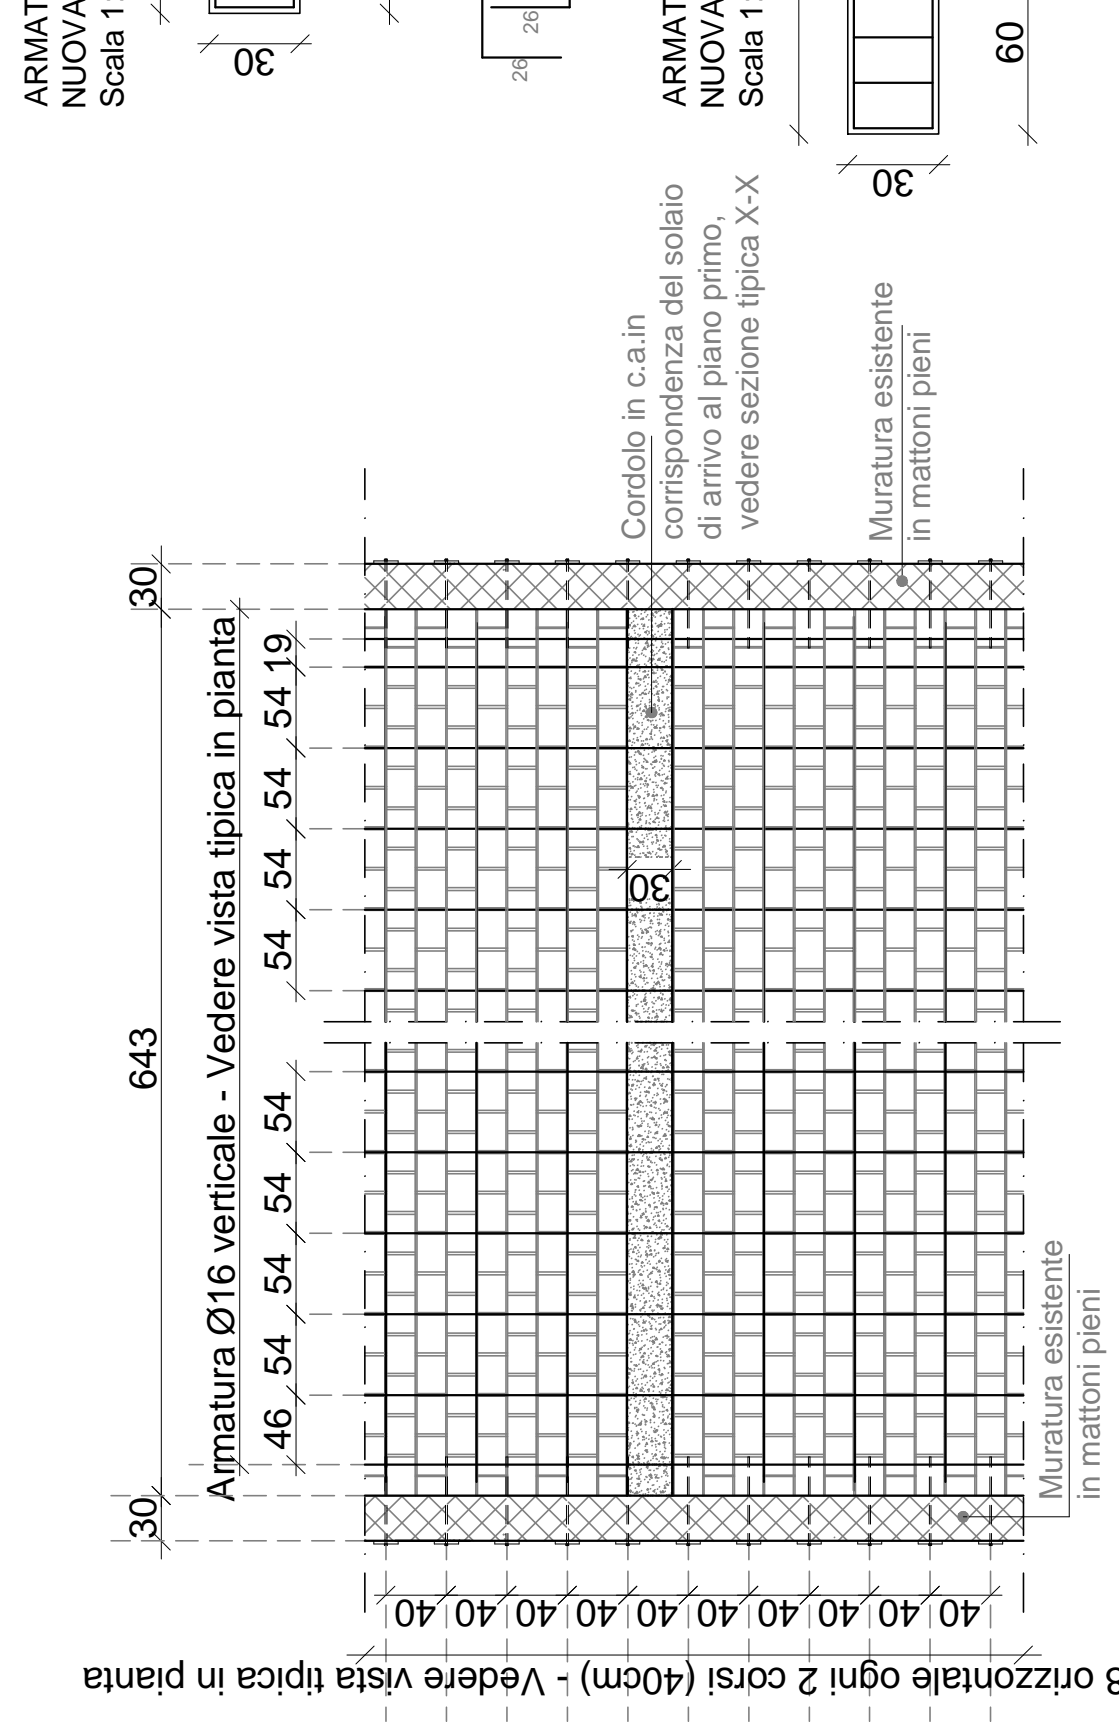


ZONA DI INTERVENTO 1"
SEZIONE X-X CON INDICATO TUTTO LO SVILUPPO DELLA NUOVA MURATURA IN LATERIZZO ARMATO

Scala 1:50

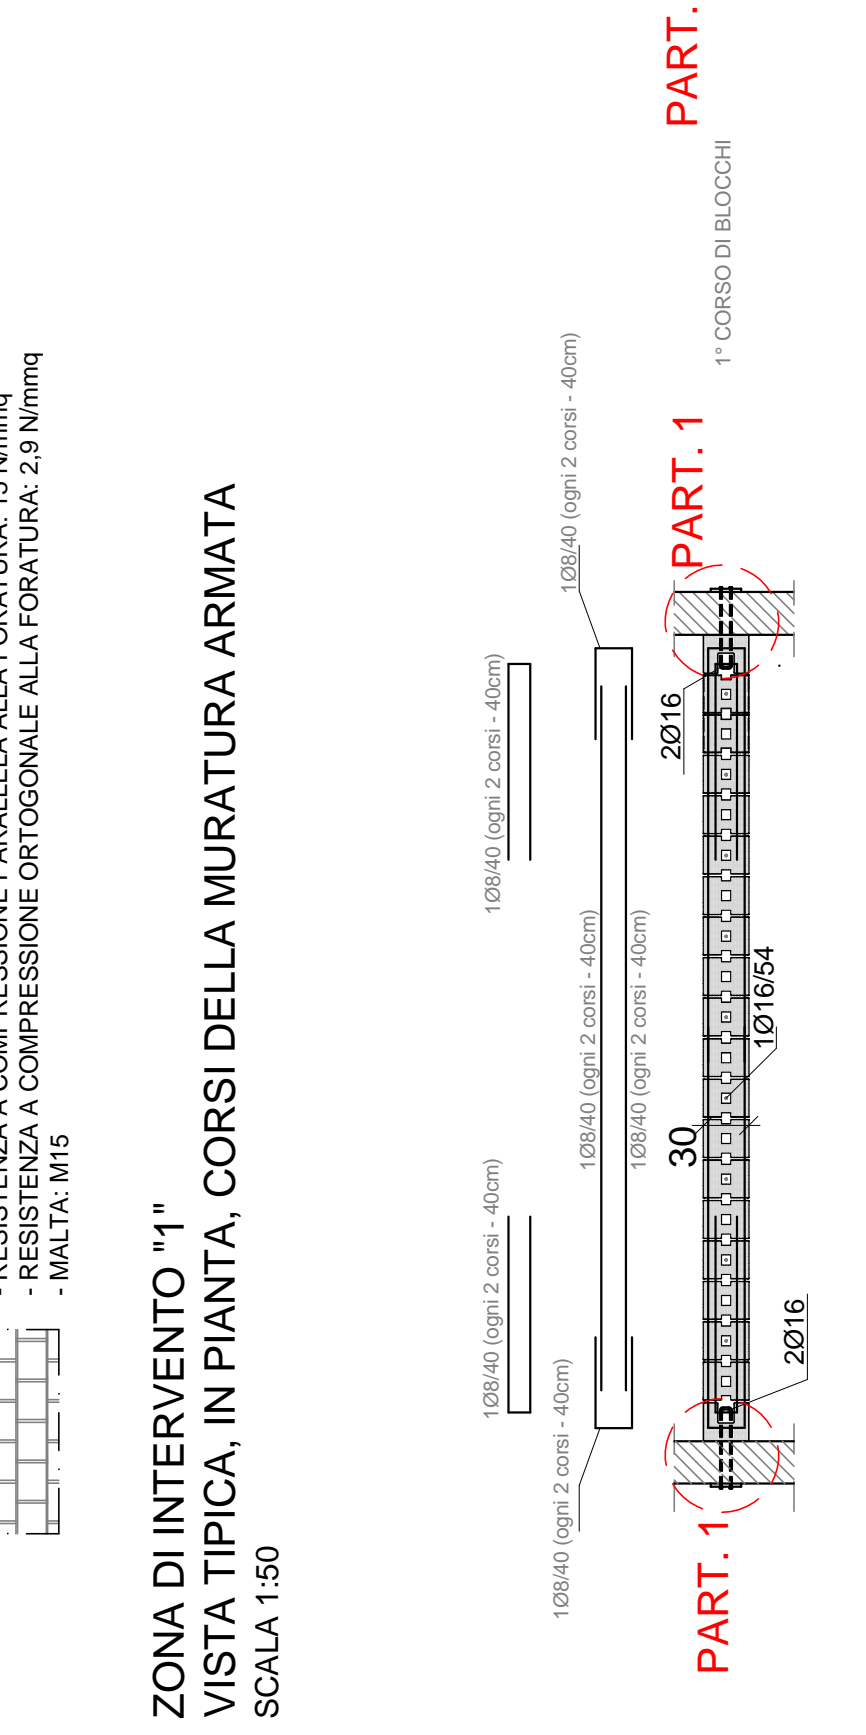


ZONA DI INTERVENTO 3"
ALLUNGAMENTO PIANOTOTALE CON NUOVO SOLAIO IN C.A. - VISTA IN PIANTA

Scala 1:5

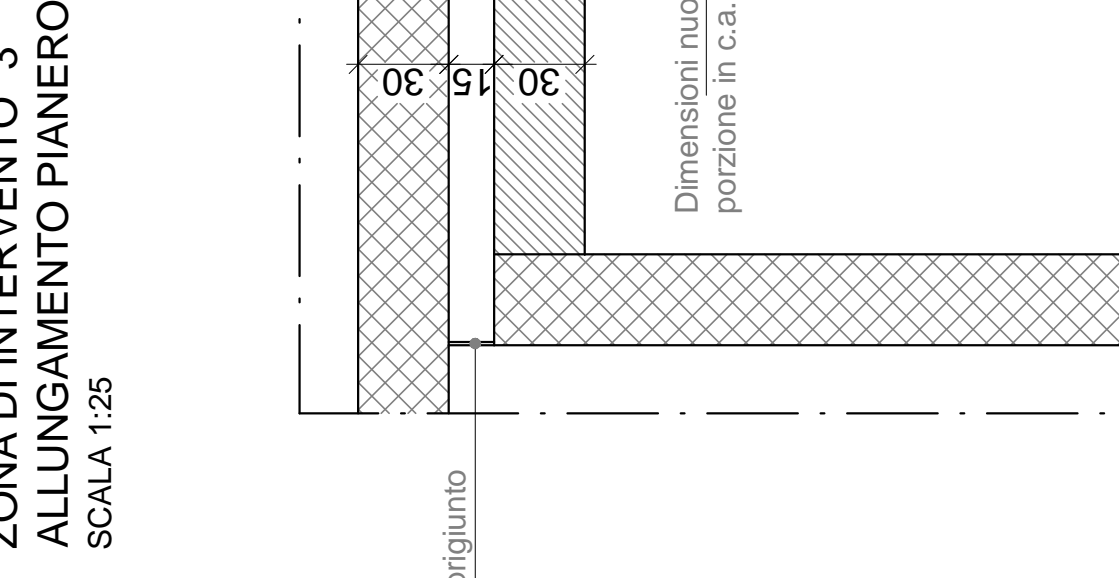

ZONA DI INTERVENTO 3"
ALLUNGAMENTO PIANOTOTALE CON NUOVO SOLAIO IN C.A. - SEZIONE TRASVERSALE

Scala 1:10

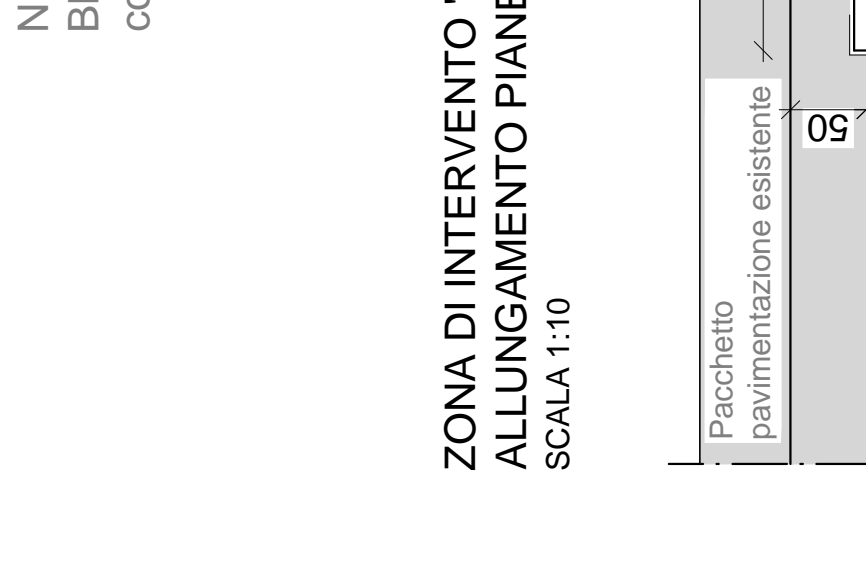

ZONA DI INTERVENTO 3"
ALL