




PIANTA PIANO SEMINTERRATO
SCALA 1:100

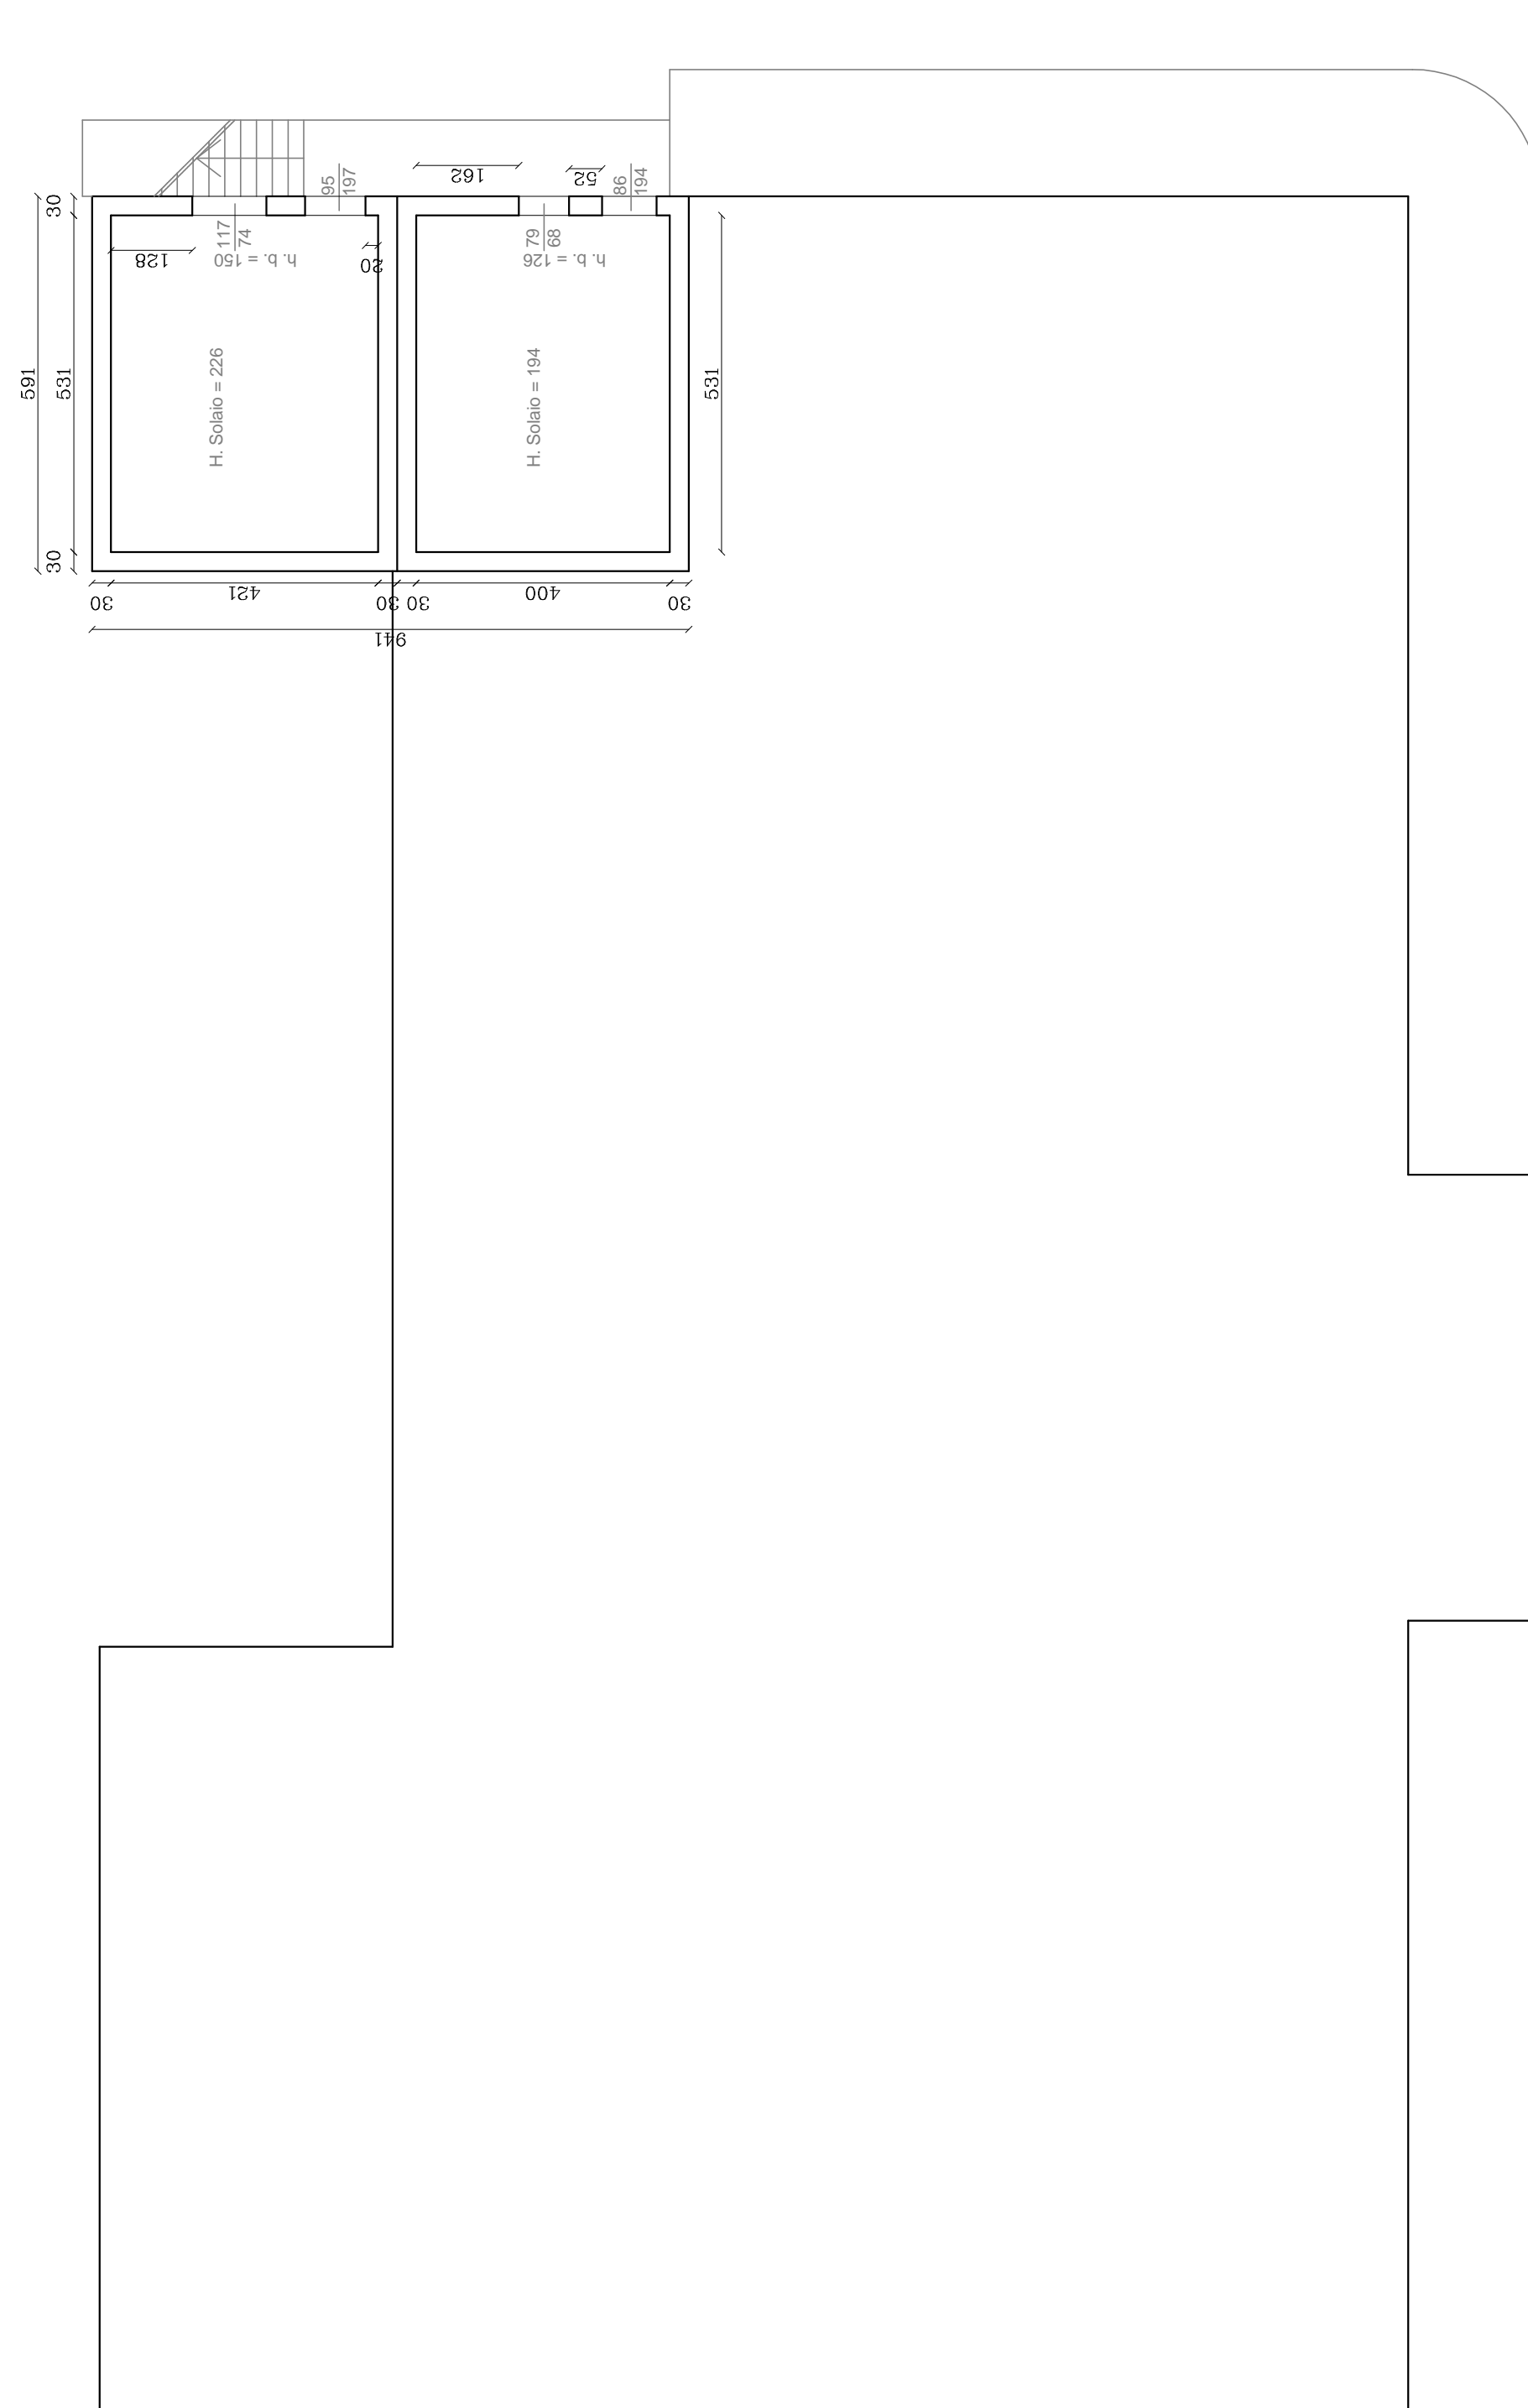


PIANTA PIANO RIALZATO
SCALA 1:100

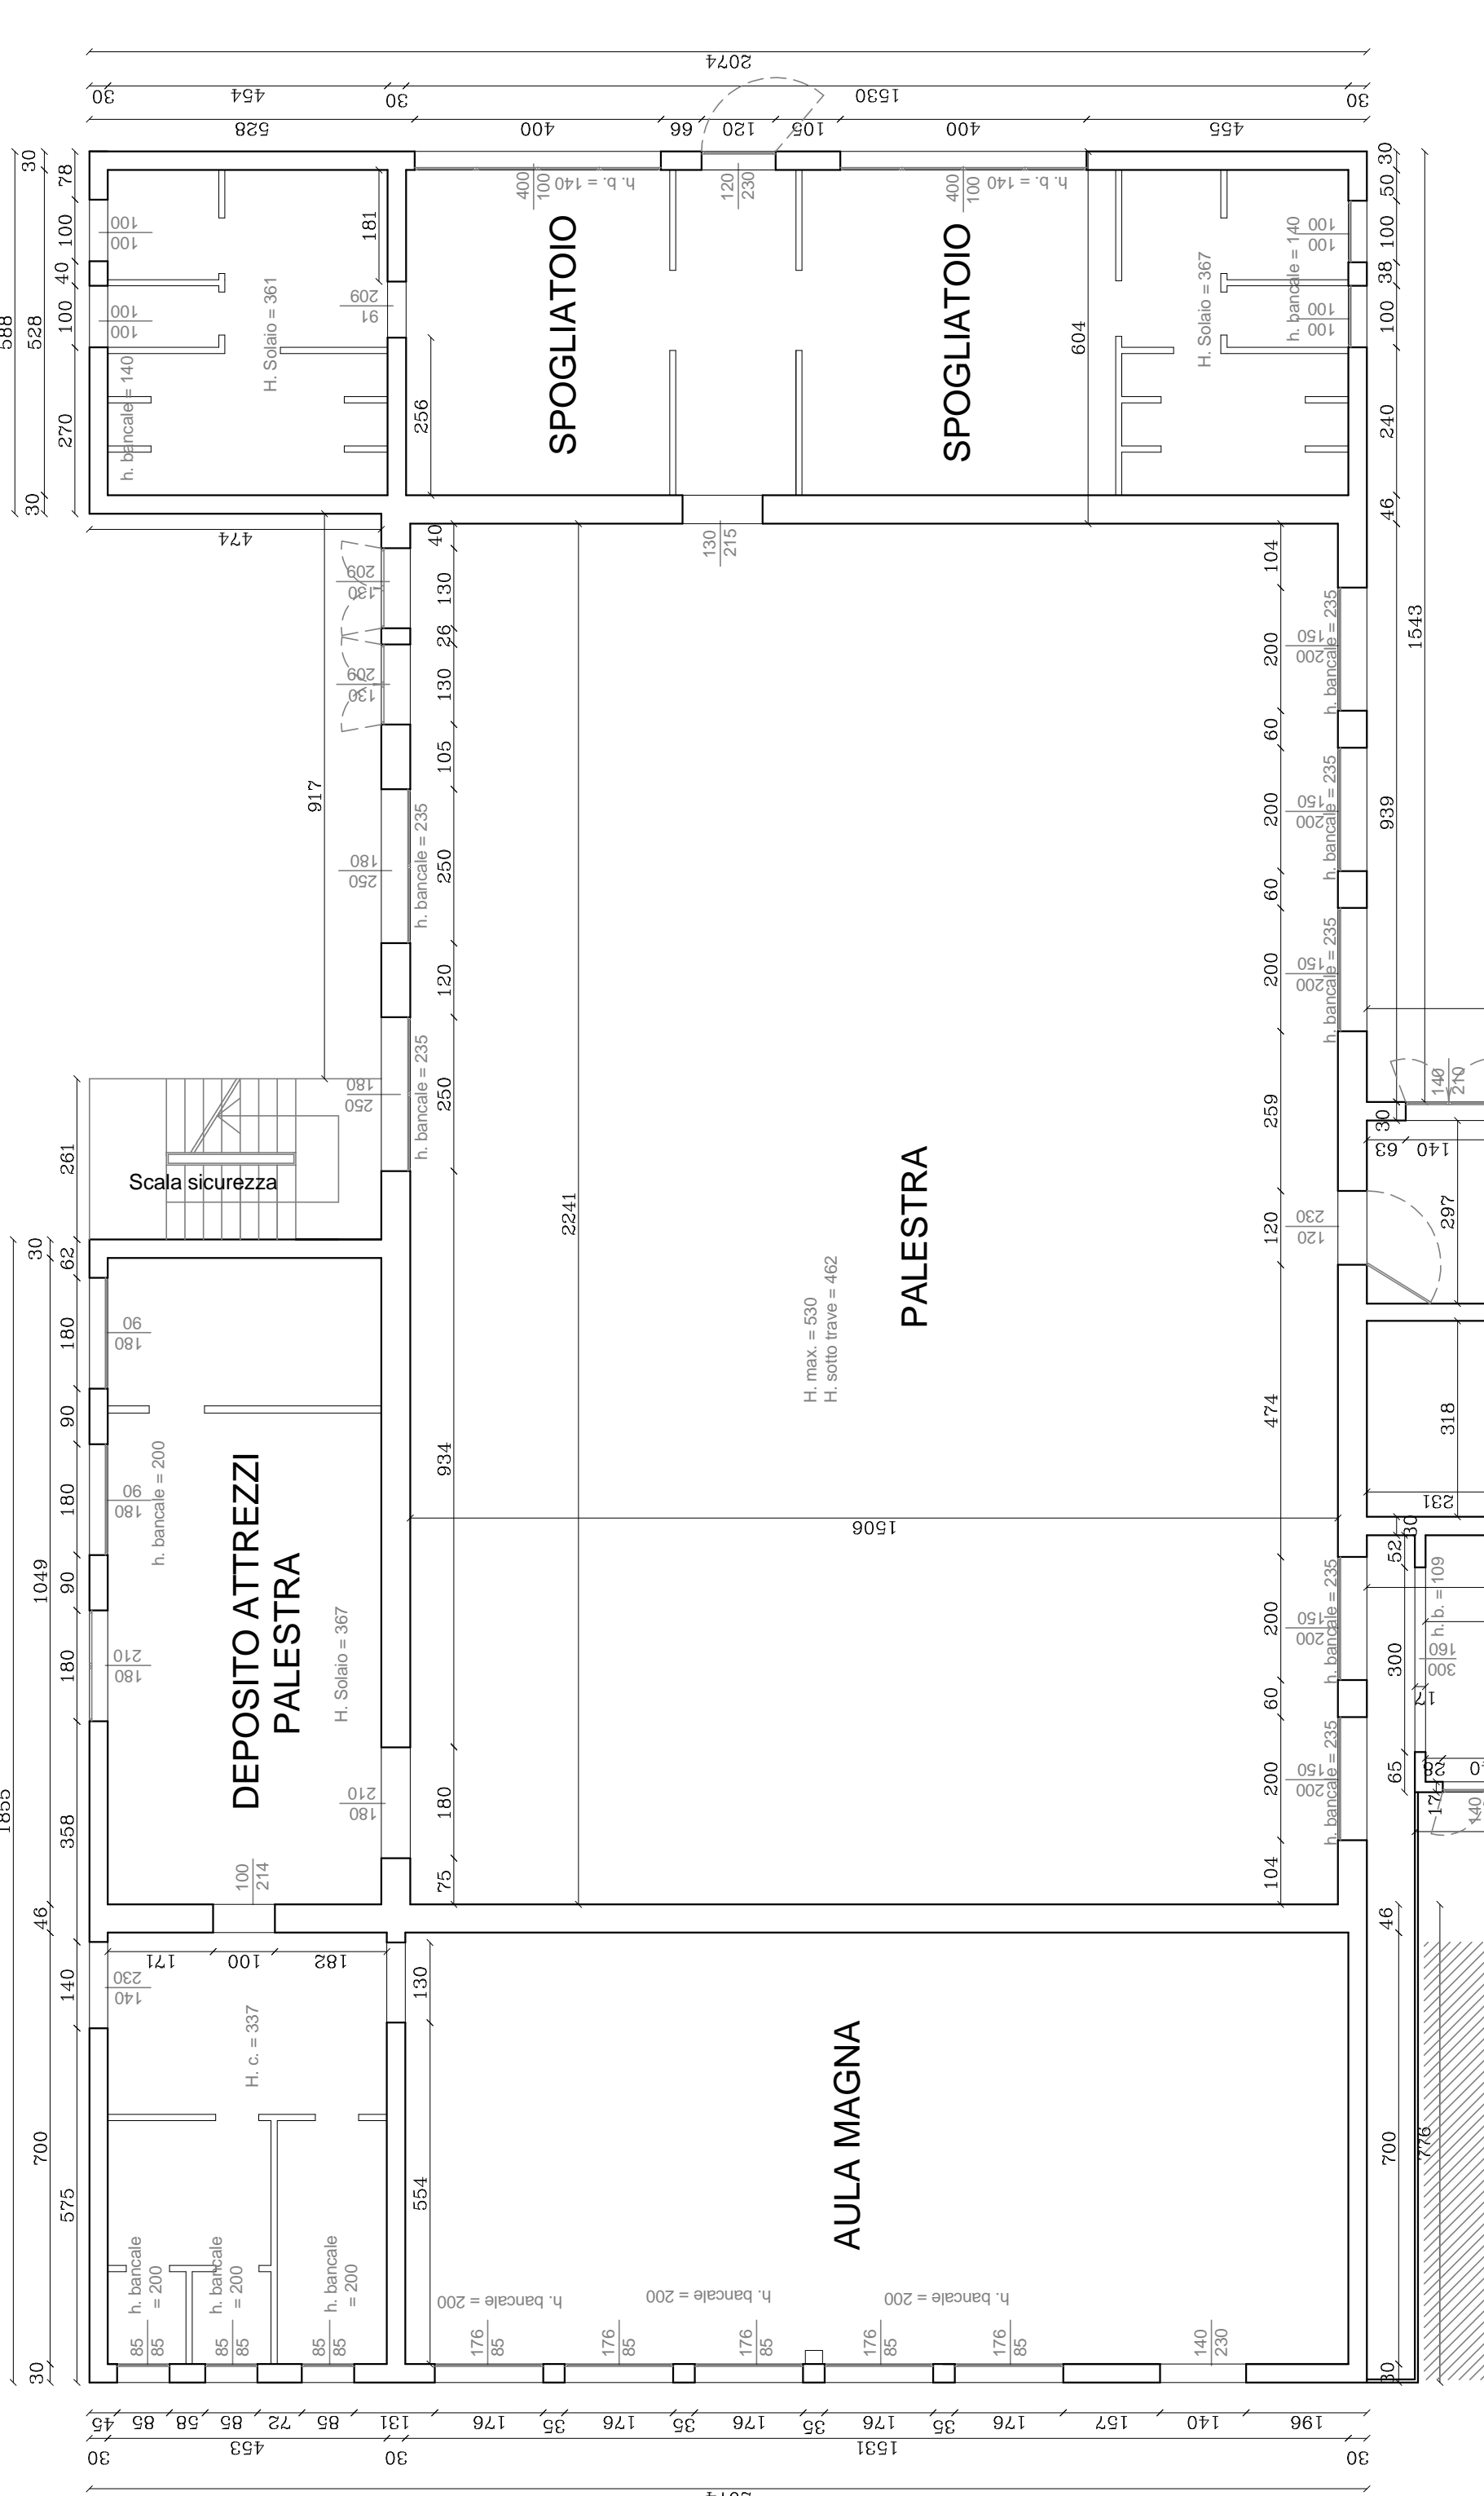

PIANTA PIANO PRIMO
SCALA 1:100

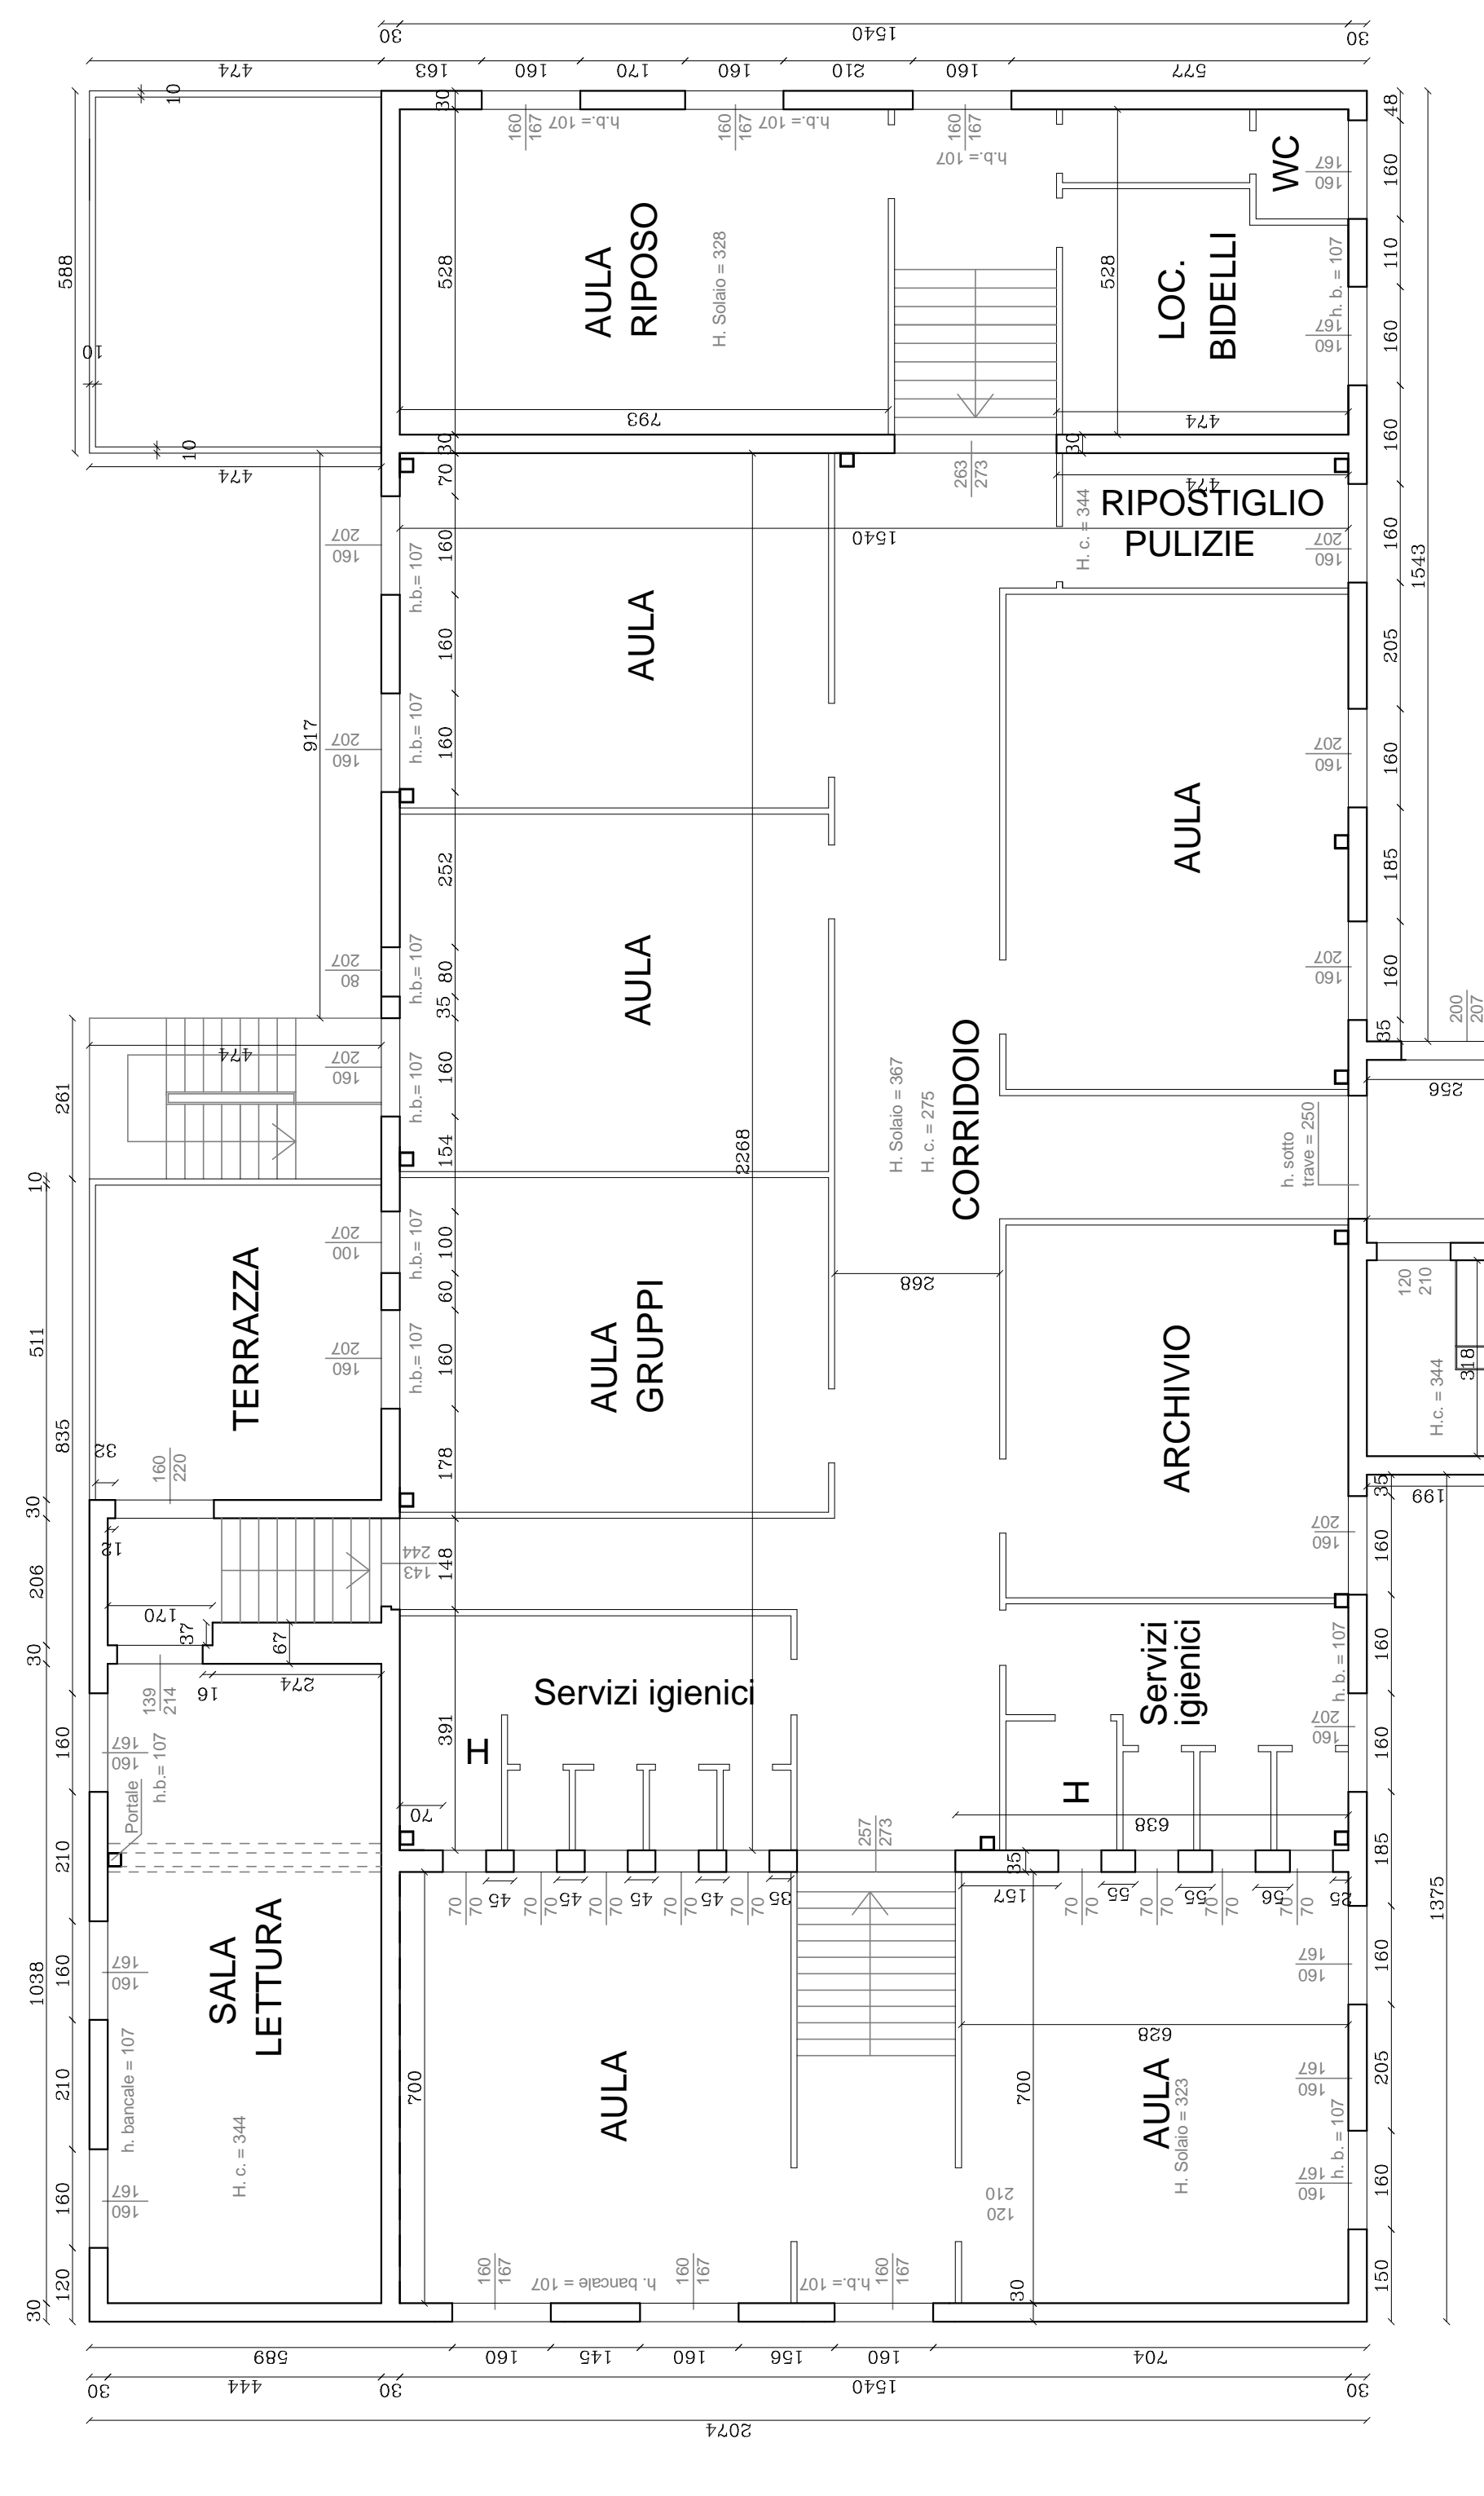

PIANTA PIANO SECONDO
SCALA 1:100

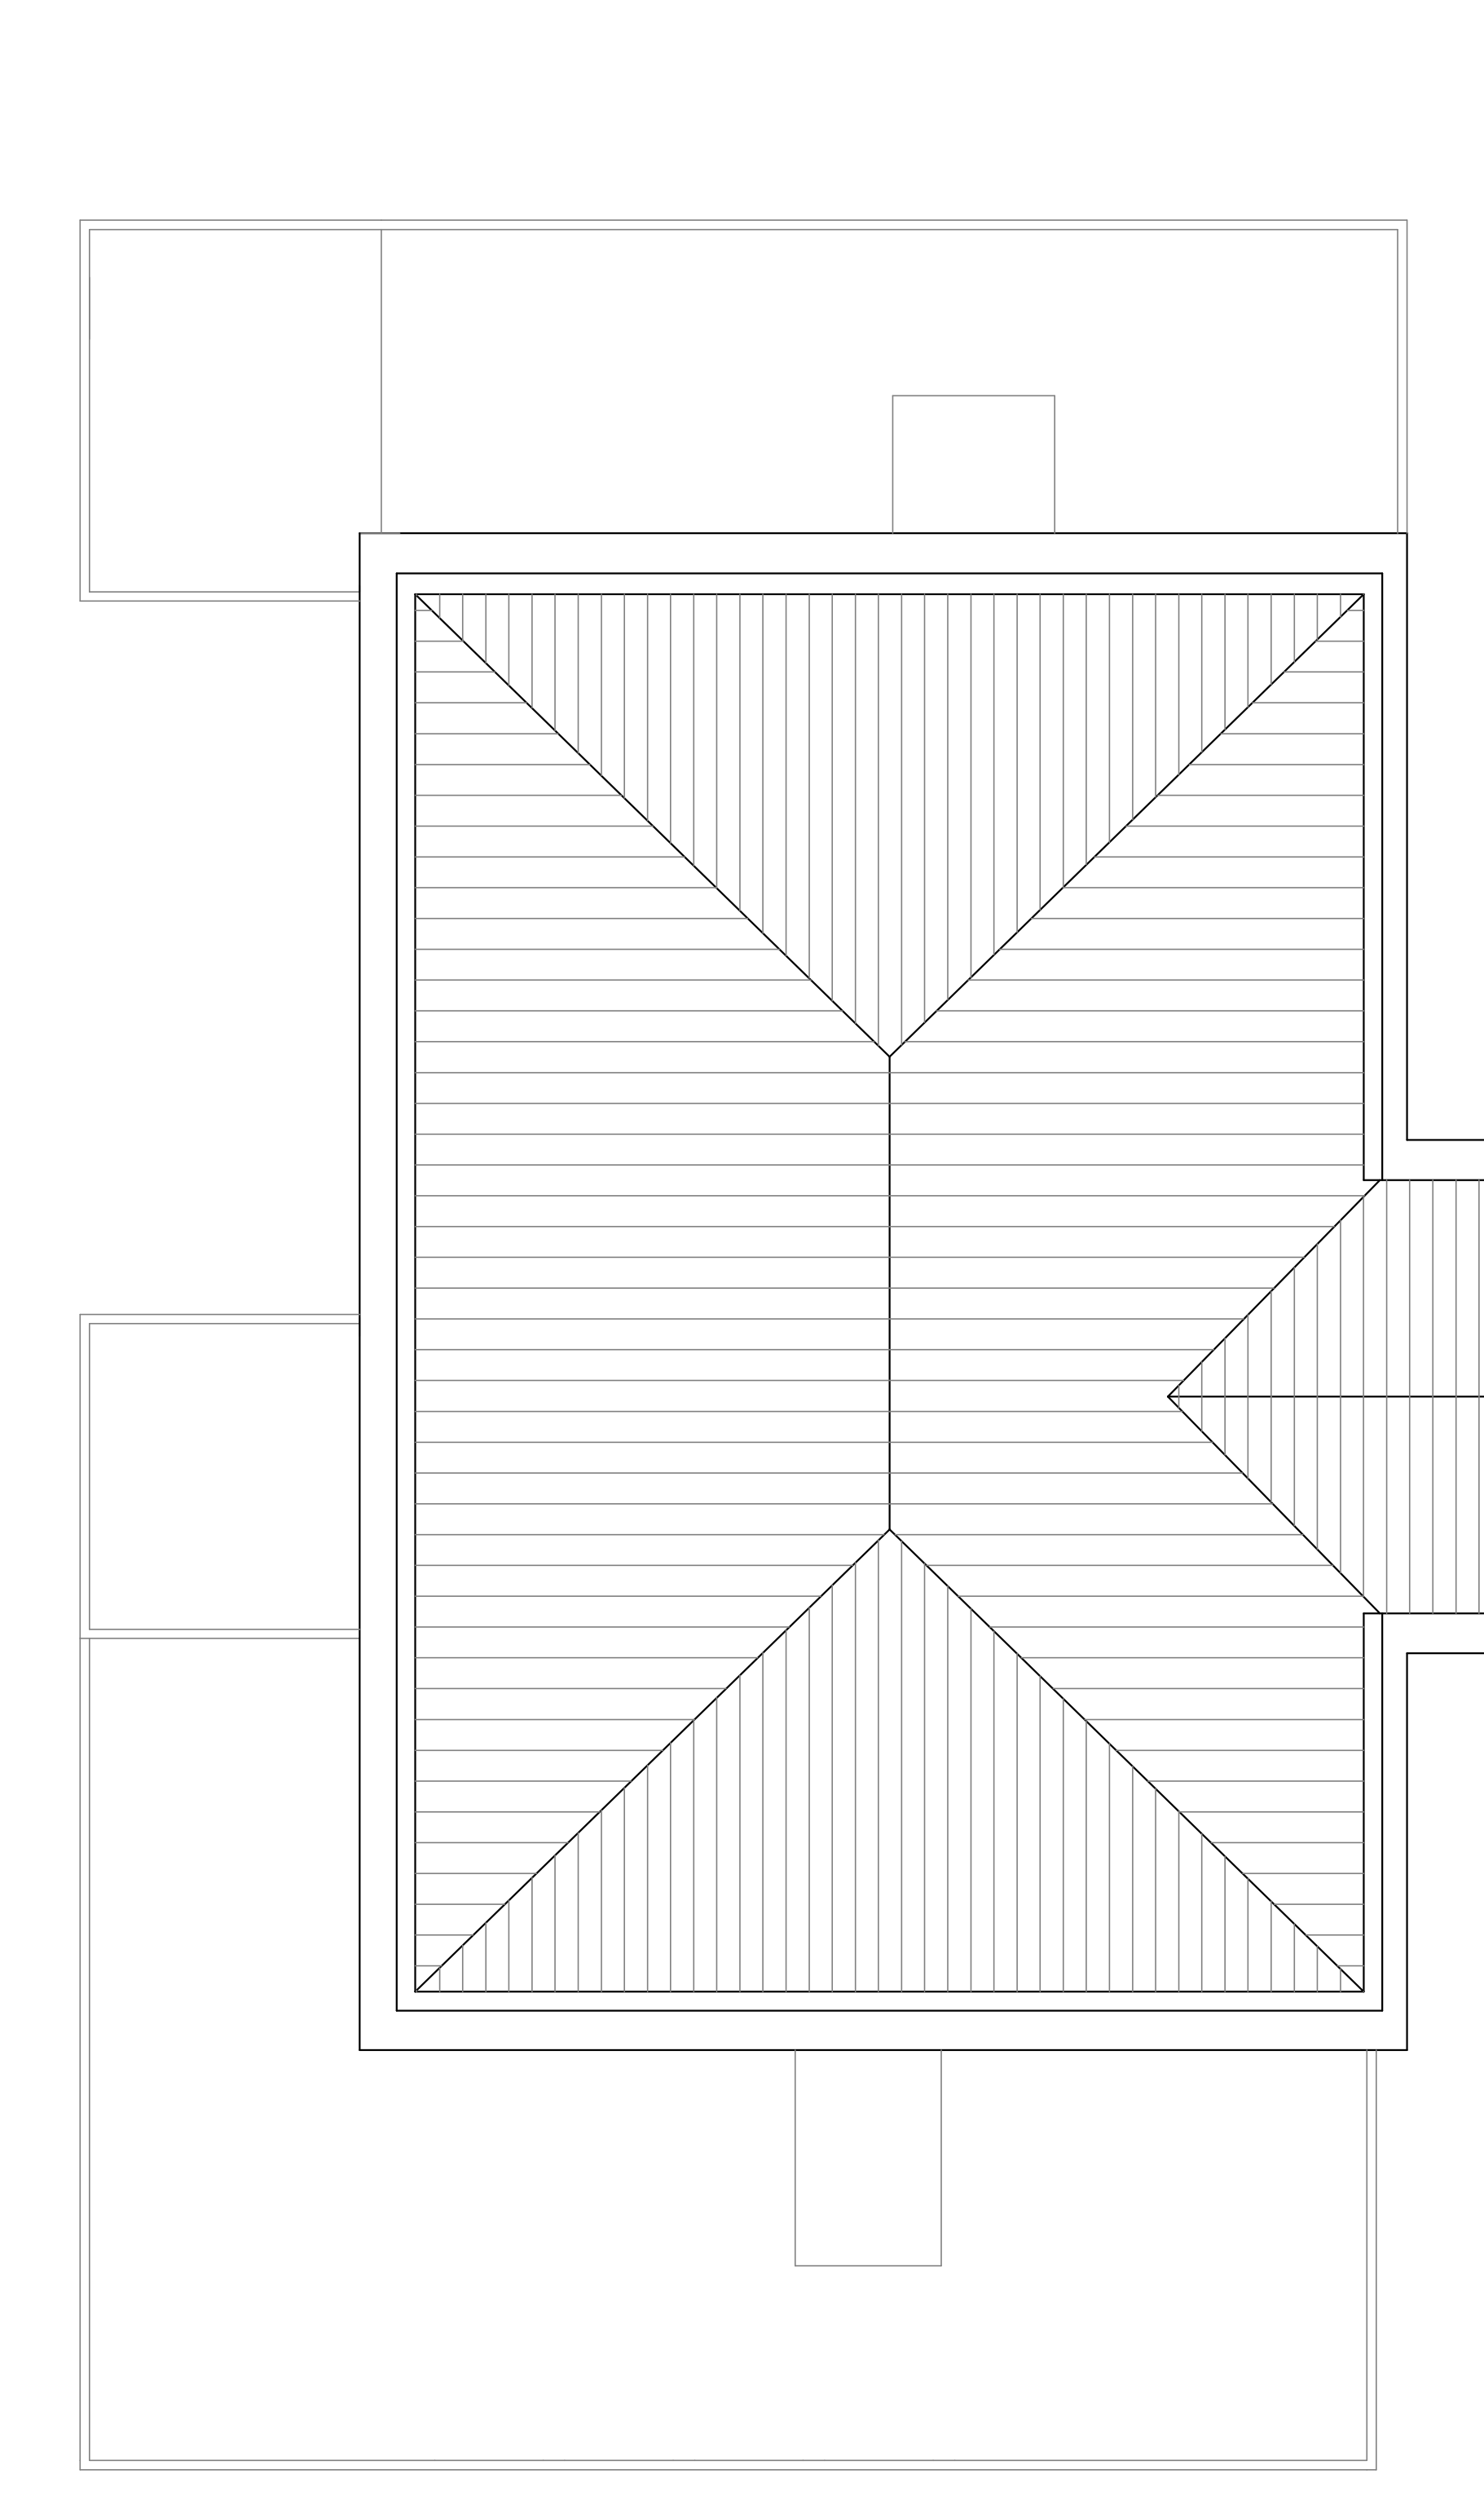

PIANTA COPERTURA
SCALA 1:100

