




N.B.
E' ONERE DELLA DITTA VERIFICARE LE
DIMENSIONI DEI VARCHI E DEGLI INFISSI

INFISSI ESTERNI
TRASMITTANZA - VALORE MASSIMO
U = 1,9 W/mqk (VETRO + TELAIO)
g = 35% fattore solare (EN410)
VETRATURA DI RIFERIMENTO
6/7 - 12 - 6/7
- SGG PLANISTAR STRATIFICATO



PARTICOLARE TIPICO NUOVO DAVANZALE FINESTRA IN
CORRISPONDENZA DELLE APERTURE OGGETTO DI INTERVENTO
SCALA 1:10

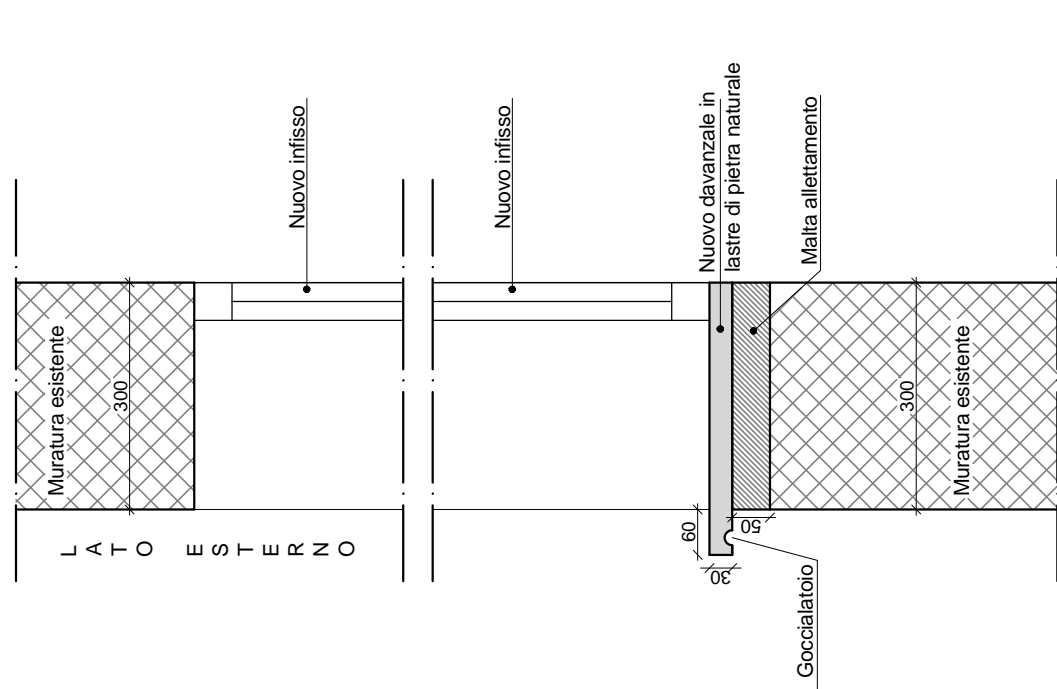


PIANTA PIANO RIALZATO CON INDICATE
LE APERTURE OGGETTO DI INTERVENTO
SCALA 1:100

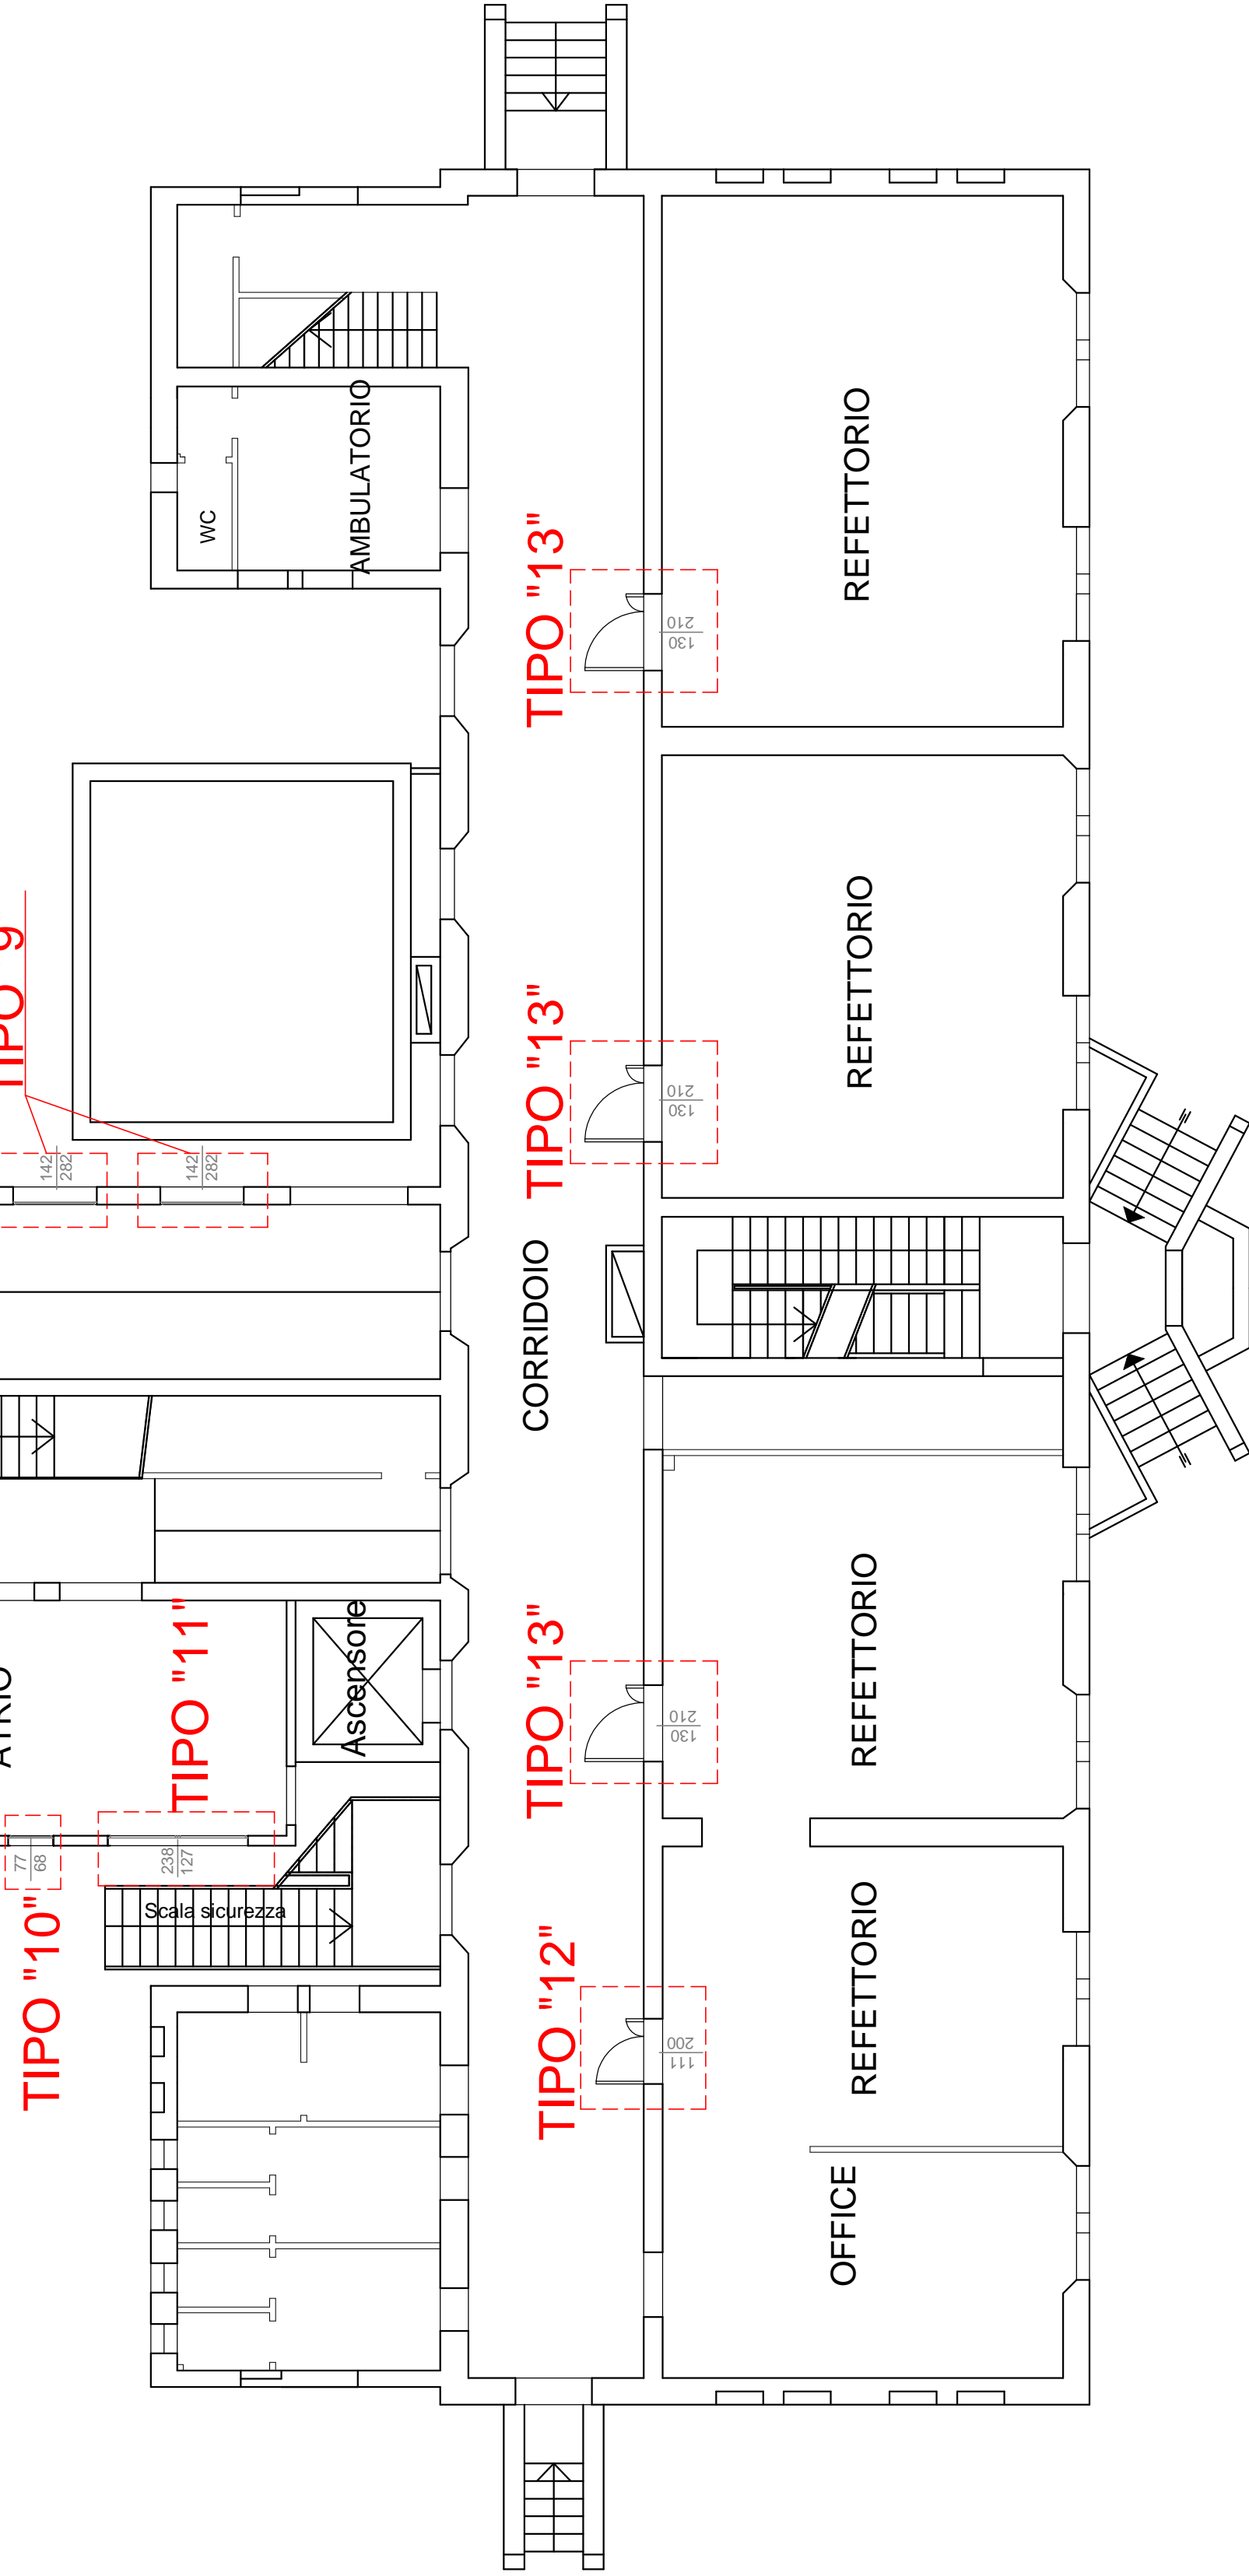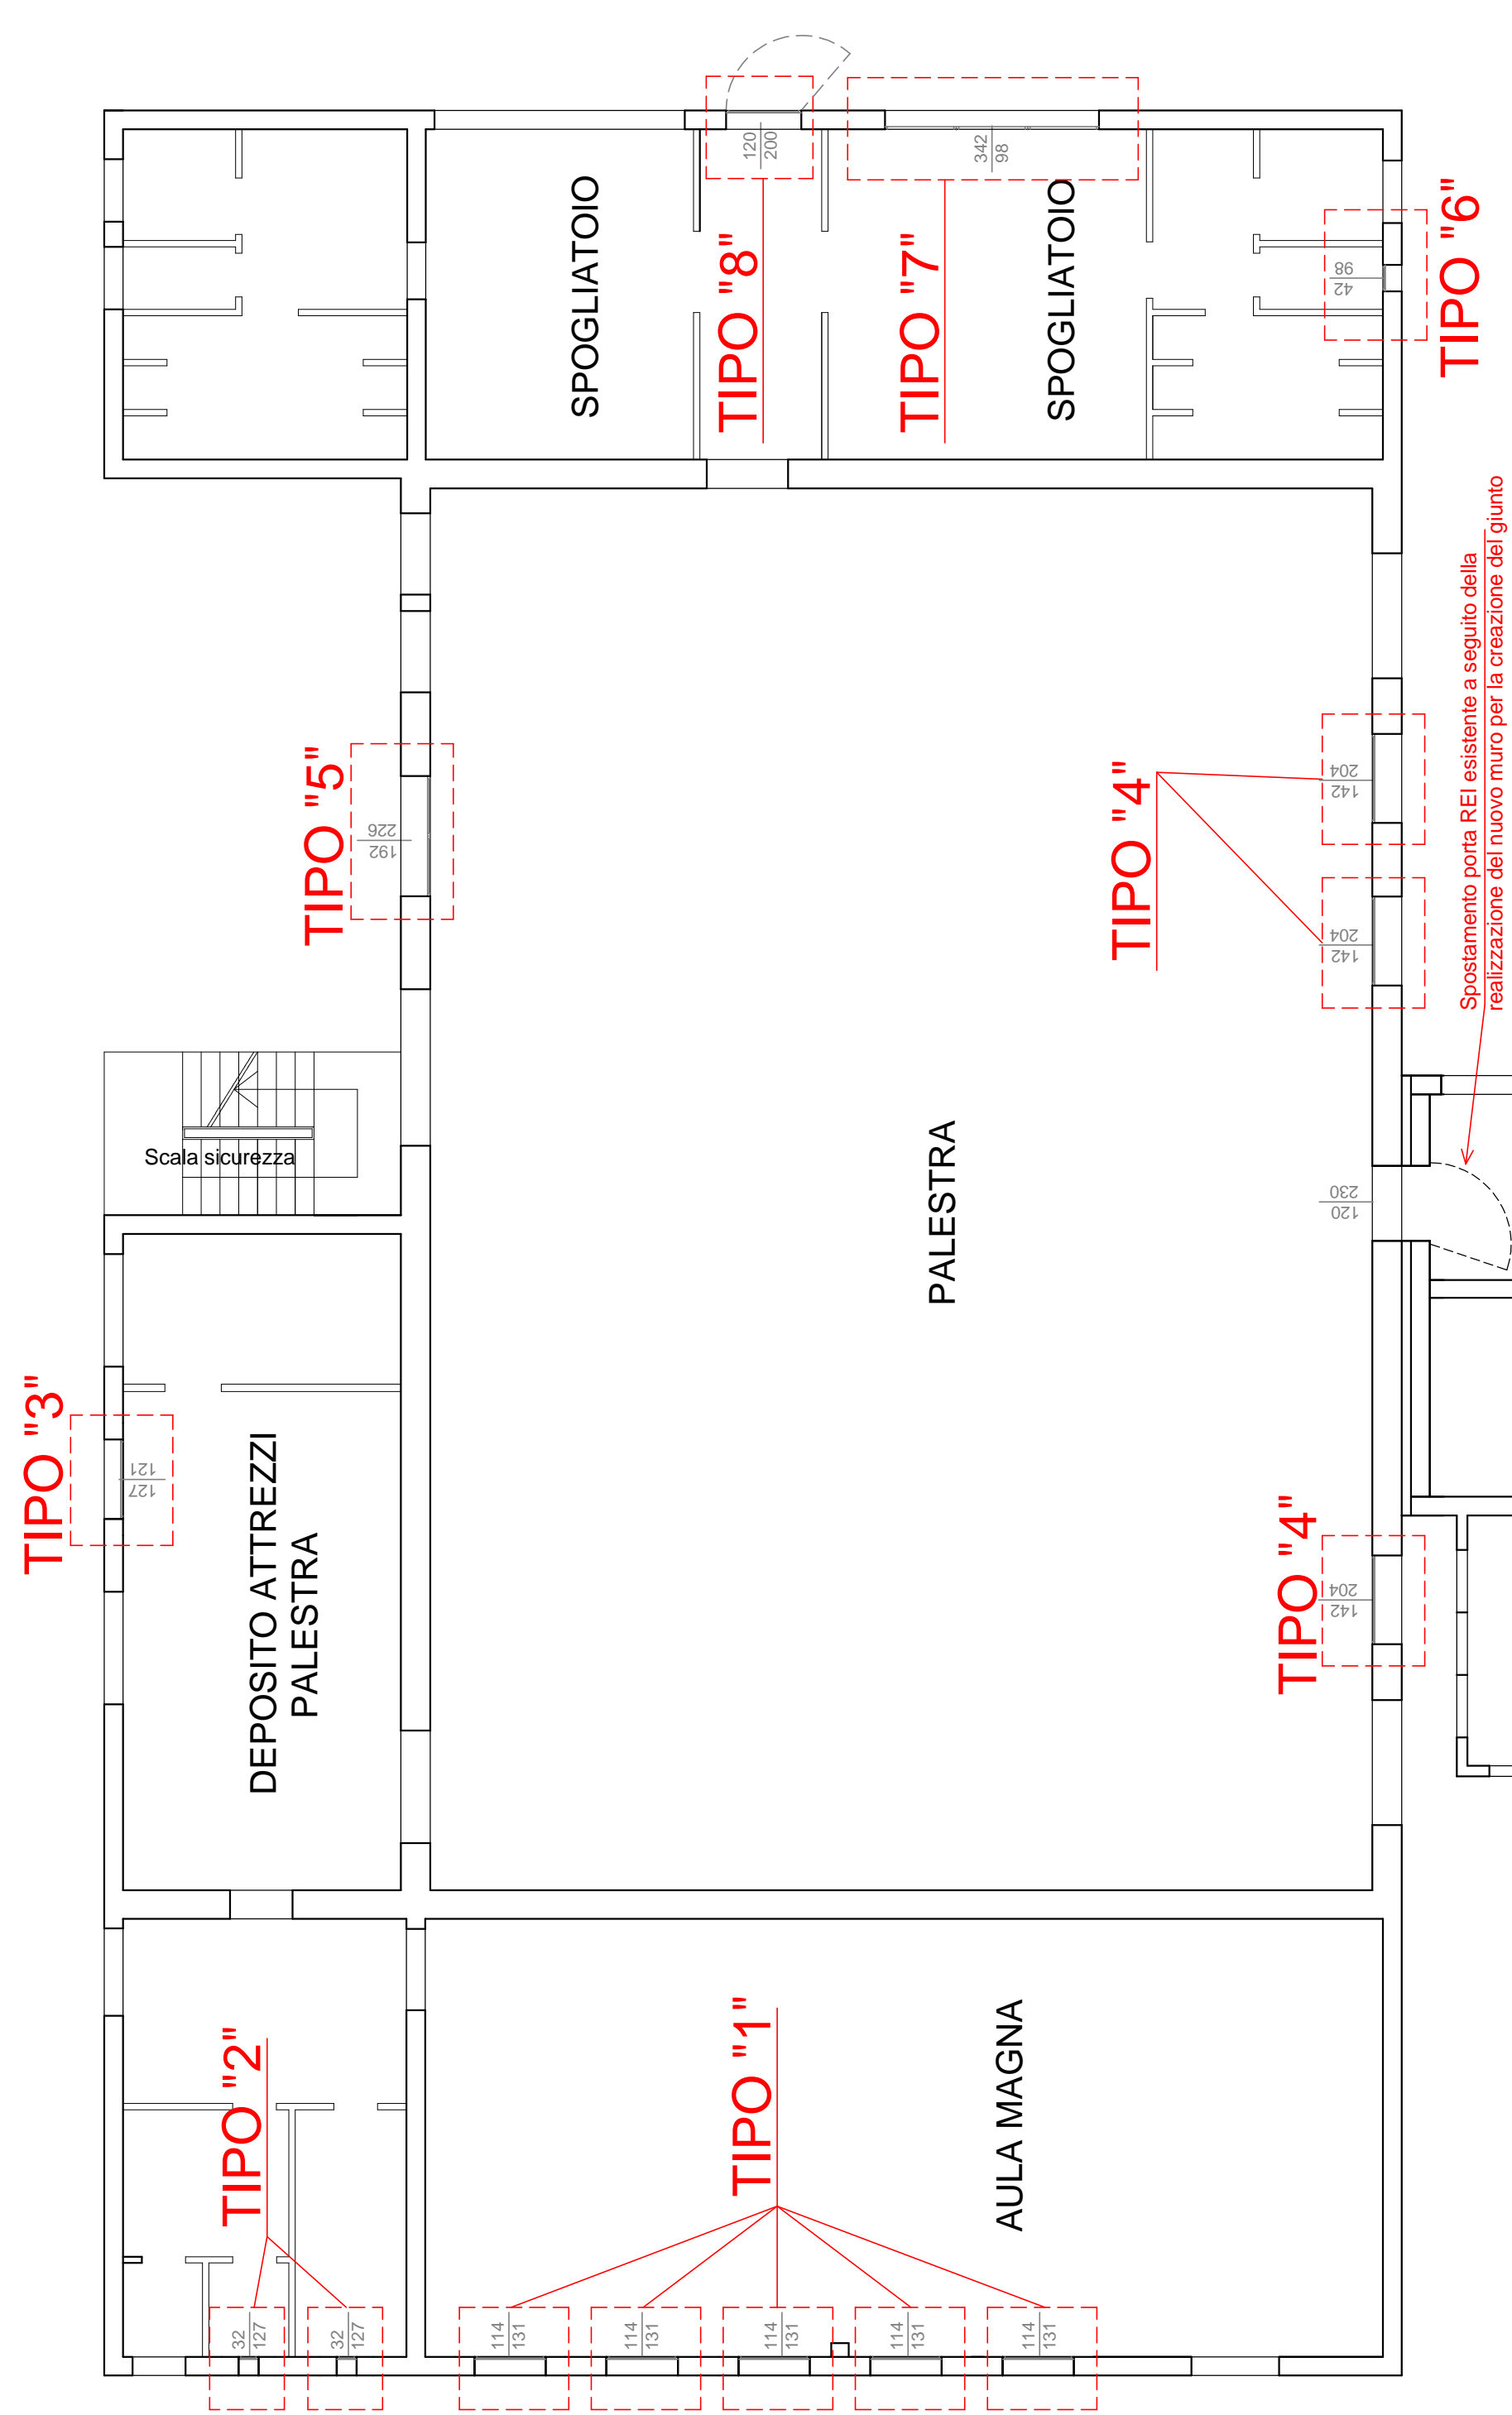


PIANTA PIANO PRIMO, STRALCIO CORPO AULE,
CON INDICATE LE APERTURE OGGETTO DI INTERVENTO
SCALA 1:100

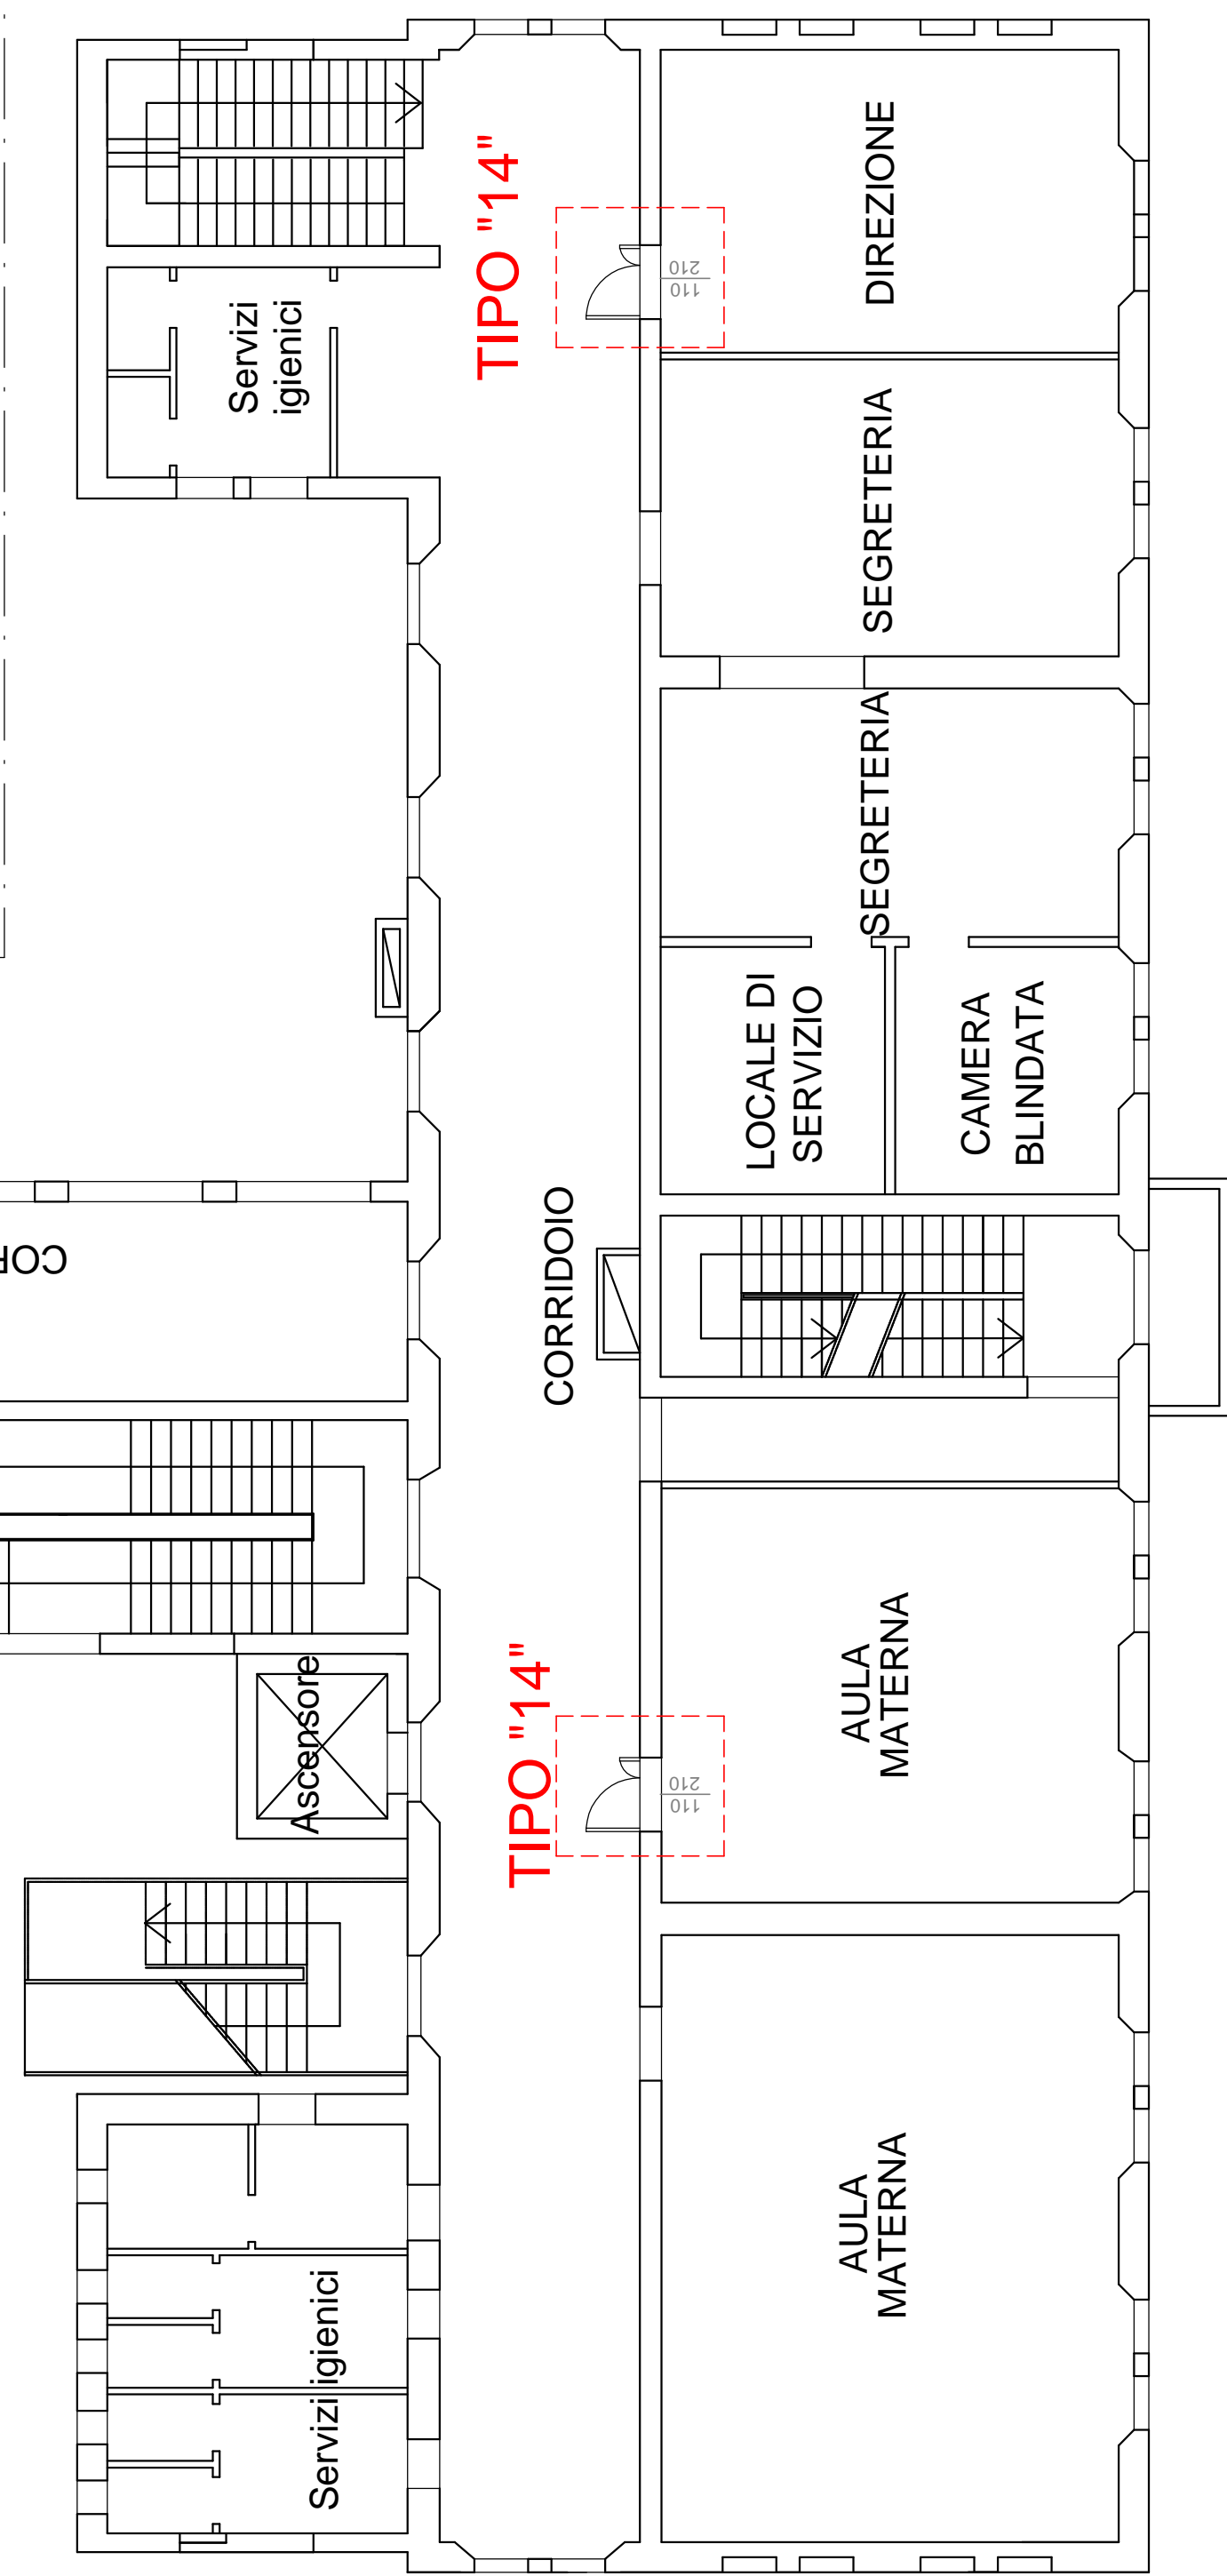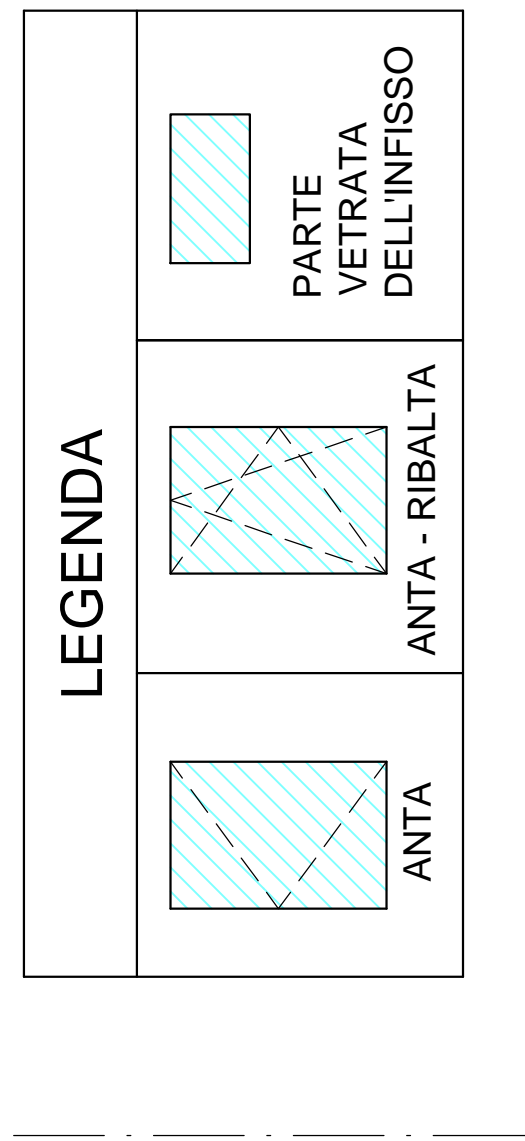


TIPOLOGIA "11" -
INFISSO ESTERNO
SCALA 1:50

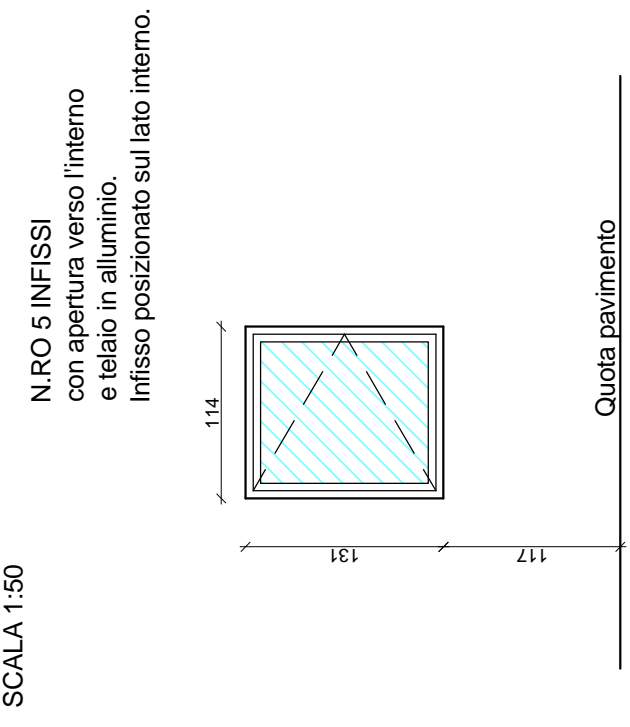


TIPOLOGIA "2" -
INFISSO ESTERNO
SCALA 1:50

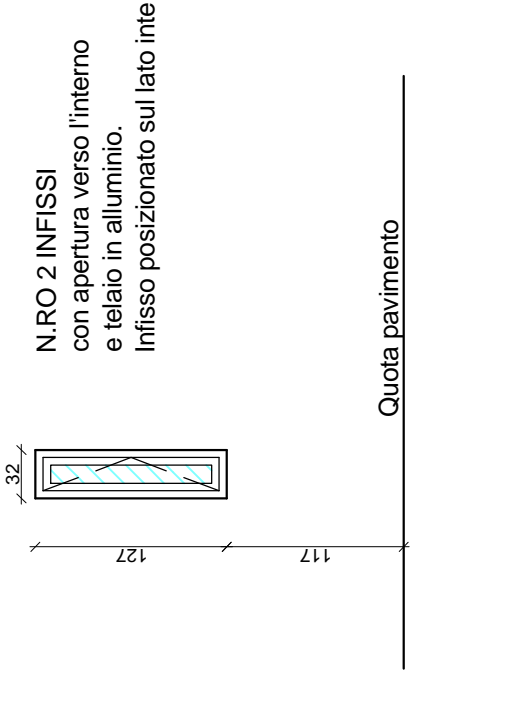


TIPOLOGIA "3" -
INFISSO ESTERNO
SCALA 1:50

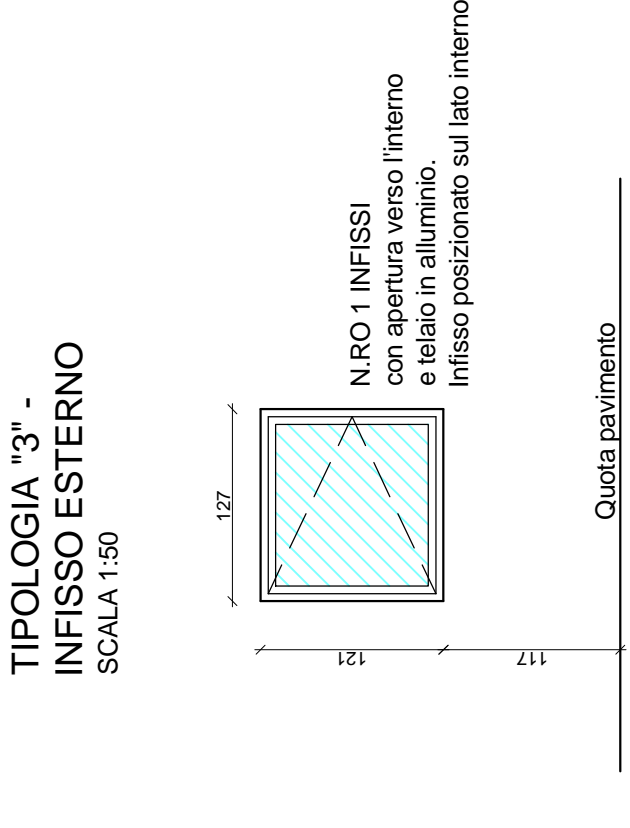


TIPOLOGIA "4" -
INFISSO ESTERNO
SCALA 1:50

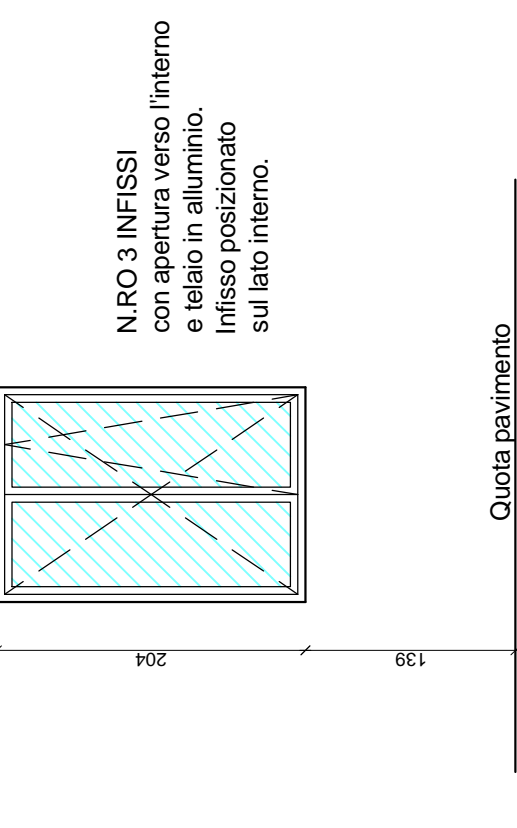


TIPOLOGIA "5" -
INFISSO ESTERNO
SCALA 1:50

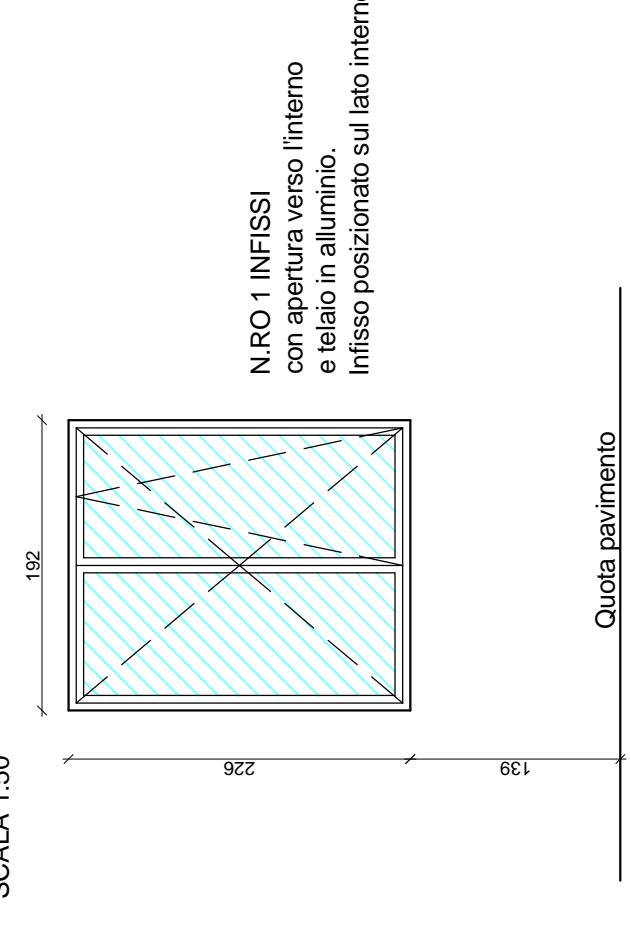


TIPOLOGIA "6" -
INFISSO ESTERNO
SCALA 1:50

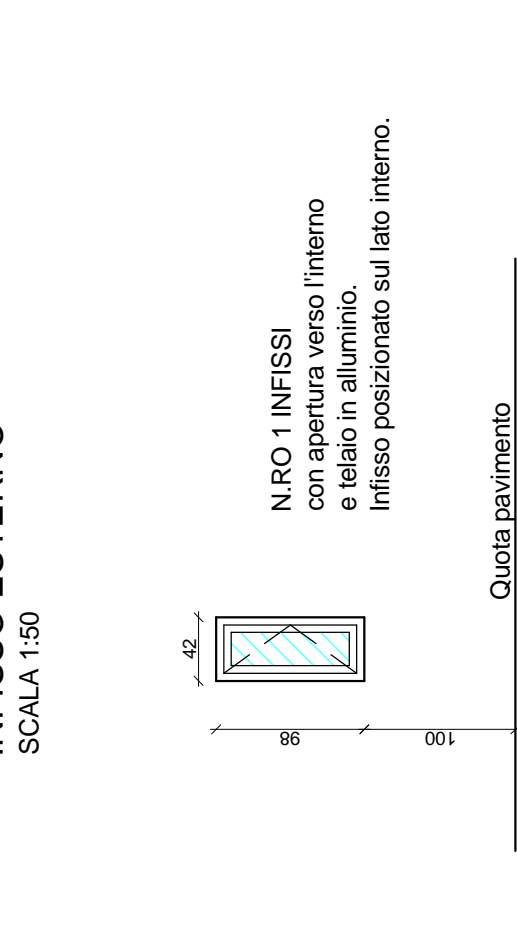


TIPOLOGIA "7" -
INFISSO ESTERNO
SCALA 1:50

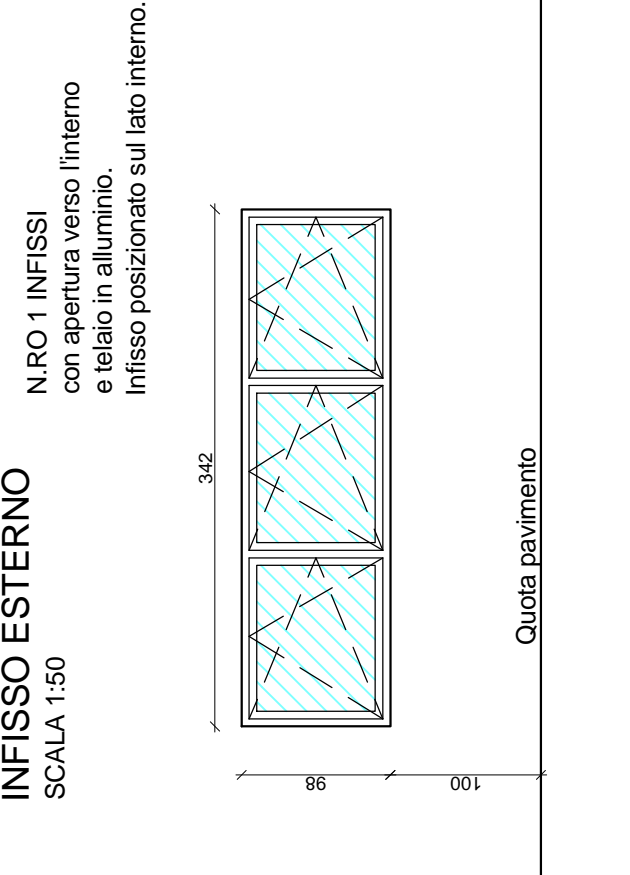


TIPOLOGIA "9" -
INFISSO ESTERNO
SCALA 1:50

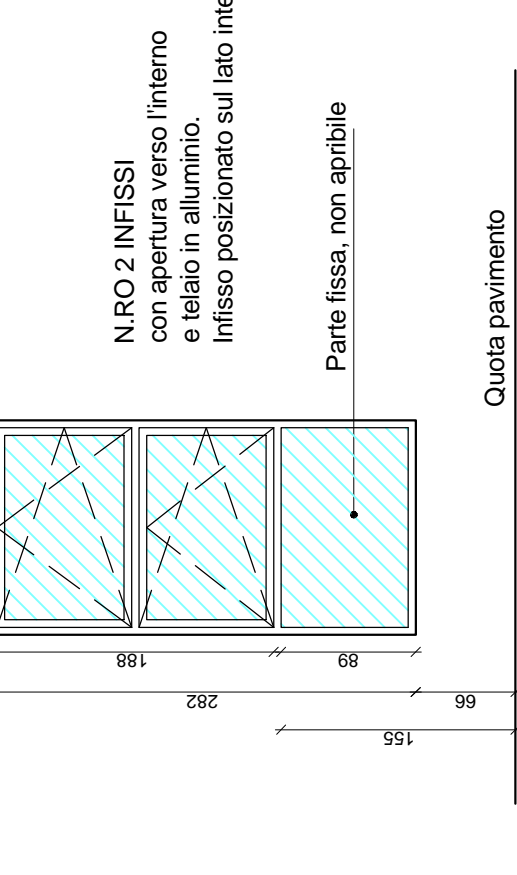


TIPOLOGIA "8" -
INFISSO ESTERNO
SCALA 1:50

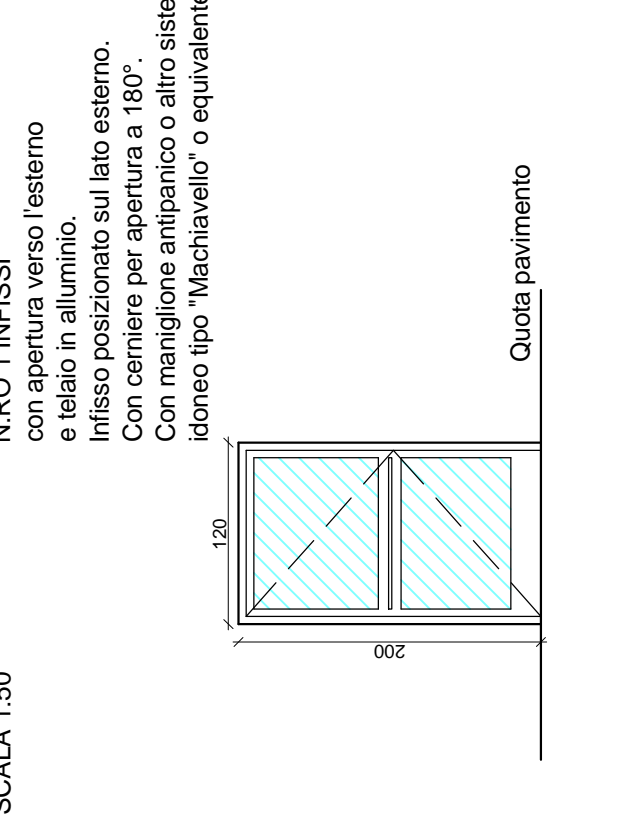


TIPOLOGIA "10" -
INFISSO ESTERNO
SCALA 1:50

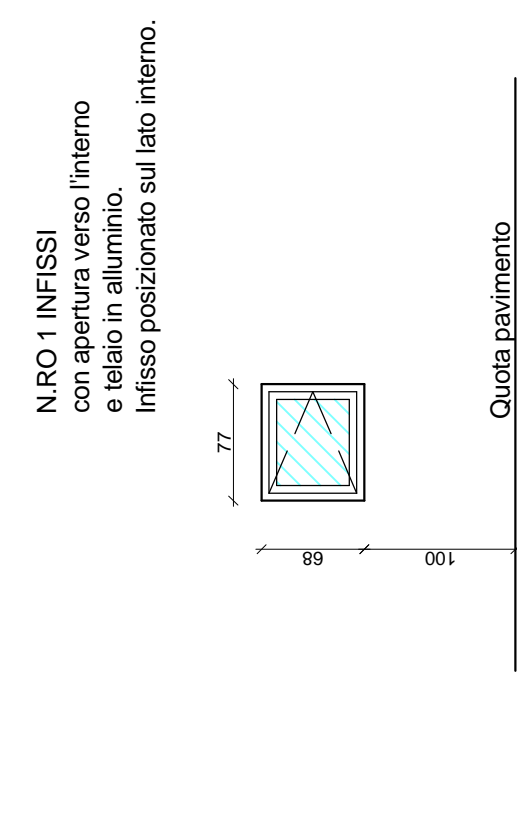


TIPOLOGIA "11" -
INFISSO ESTERNO
SCALA 1:50

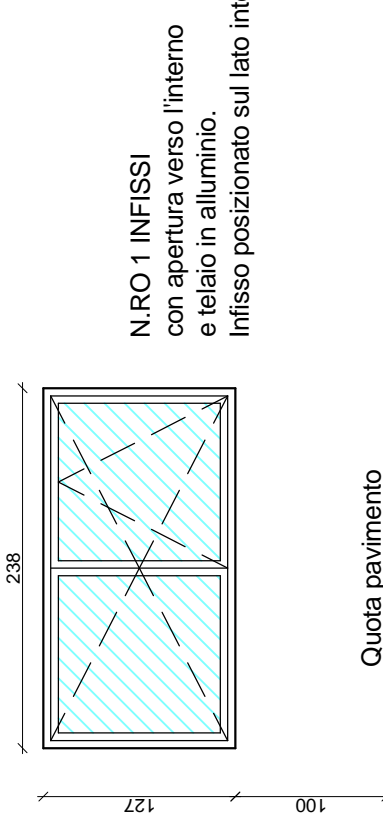

TIPOLOGIA "12" -
INFISSO INTERNO
SCALA 1:50

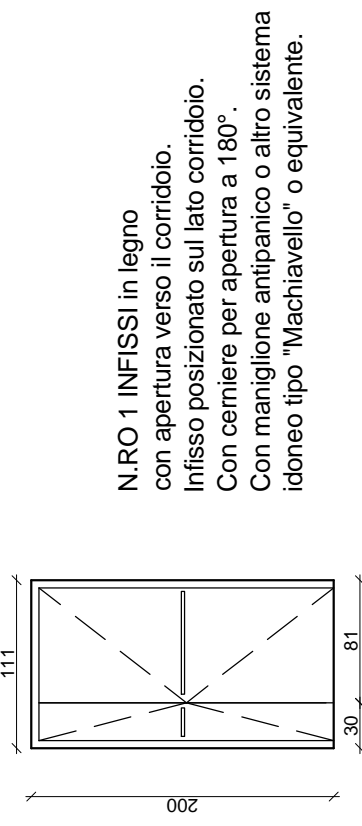

TIPOLOGIA "13" -
INFISSO INTERNO
SCALA 1:50

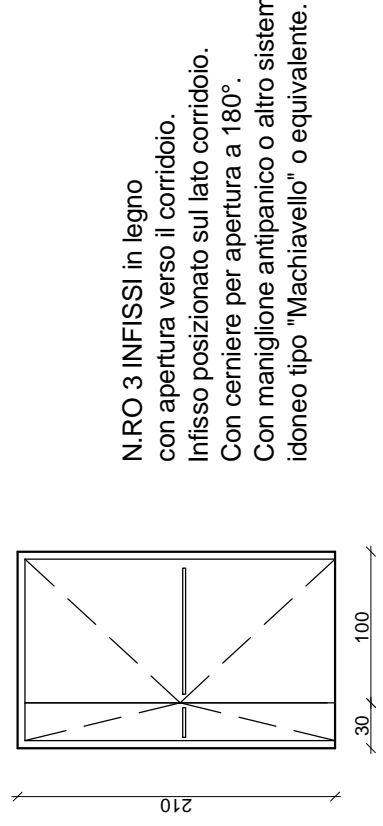

TIPOLOGIA "14" -
INFISSO INTERNO
SCALA 1:50

