PIANTA COPERTURA

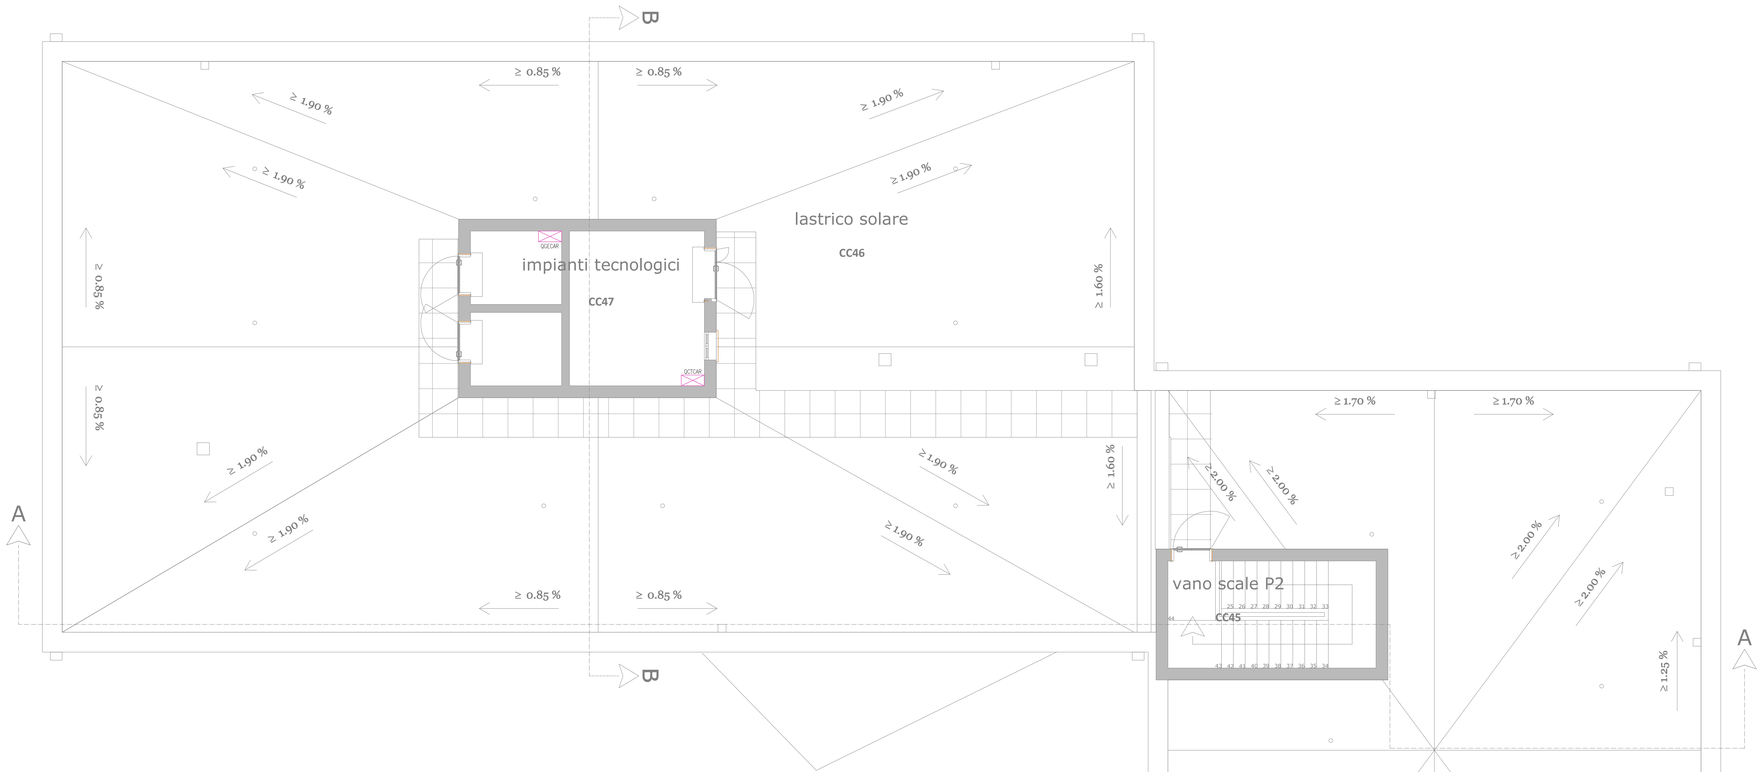

LEGENDA IDENTIFICATIVA APPARECCHIATURE

LA SIMBOLOGIA DI COLORE NERO IDENTIFICA:
Apparecchiatura esistente

LA SIMBOLOGIA DI COLORE BLU IDENTIFICA:
Apparecchiatura non installata, presente solo via cavo incassata e/o cassetta predisposta

LEGENDA IMPIANTI

CODICE EPU	SIMBOLO	DESCRIZIONE	CODICE EPU	SIMBOLO	DESCRIZIONE	CODICE EPU	SIMBOLO	DESCRIZIONE
	3331	Scatola per 3 frutti	D04.NP.06		Plafoniera con lampade a LED 2x24W, esecuzione ExE, adatte per installazione in zona 2/22 ATEX	D08.007.005.a		Pulsante manuale di allarme incendio
D01.004.005.a D01.001.005.a		Punto luce a parete	D04.NP.05		Plafoniera con lampade a Led tipo LED PANEL 30W	D08.007.020.e	PA	Pannello allarme antincendio
D01.004.005.a D01.001.005.a		Punto luce a soffitto	D04.NP.10	1x30W	Plafoniera stagna con lampade a led 1x30W	D08.007.015.d		Sirena di allarme rivelazione incendi
D01.001.010.a		Interruttore unipolare	D04.NP.09	2x24W	Plafoniera stagna con lampade a led 2x24W	D08.004.010.a	C.R.I.	Centralino rivelazione incendi
		Interruttore unipolare luminoso	045165 a		Plafoniera con lampada a fluorescenza 1x18W	D08.004.035.a		Rivelatore di gas
		Interruttore bipolare	155005 c		Apparecchio d'illuminazione di sicurezza con gruppo autonomo IP65, autonomia minima di 1 ora. Per maggiori dettagli vedasi "particolare apparecchi d'illuminazione di sicurezza"	D08.004.025		Rivelatore di termovelocimetrico
D01.001.010.c		Deviatore	155006			D08.004.020.a		Rivelatore di fumo
		Deviatore luminoso	153014 b		Apparecchio d'illuminazione di sicurezza modulare	D08.004.020.a		Rivelatore di fumo entro controsoffitto
D01.001.010.e		Invertitore	025218 a 025219 a		Punto alimentazione	D08.007.010		Ripetitore luminoso allarme antincendio
D01.001.035.b		Pulsante		T	Scatola ingresso telecom			
D01.001.035.b		Pulsante luminoso		FO	Punto ingresso fibra ottica	185051	TVCC	Telecamera
		Ronzatore	025218 a		Elettroserratura	185065 d		Monitor
	PL	Postazione lavoro composta da una presa 2P+T 10/16A e una presa Unel 2P+T 10/16A da sezione normale, una presa 2P+T 10/16A e una presa Unel 2P+T 10/16A da sezione preferenziale e 3 prese dati	025218 a		Ventilatore estrattore	18507 c	DVR	DVR impianto TVcc
			025218 a		Cronotermostato			Altoparlante
D01.001.035.d		Pulsante tirante	D05.004.005.a		Pozzetto 40x40 cm interno con dispersore verticale in acciaio zincato in profilato 50x50x5 mm	185044 a		Inseritore a chiave impianto antintrusione
		Segnalazione ottico-acustica allarme WC disabili	025164 c		Pozzetto in CLS 40x40cm interno, senza fondo con botola carrabile	185010 b		Contatto magnetico per impianto antintrusione
D08.007.005.a		Pulsante a fungo sgancio di emergenza				185004 a		Rivelatore a raggi infrarossi
		Pulsante doppio basculante	D06.001.025.b		Citofono	185006		Rivelatore inerziale
D01.001.015.n		Presa 2P+T 10/16A	D06.001.035.d		Videocitofono	185042	TIA	Tastiera inserimento allarme impianto antintrusione
D01.001.015.r		Presa Unel 2P+T 10/16A				185030 b	C.AI.	Centrale antintrusione
D06.013.055.a		Presa dati	D01.001.025	RETE DATI	Collegamento equipotenziale principale gas	015130 a	CC...	Concentratore impianto allarme antintrusione
D06.013.055.a		Presa telefonica	D01.001.025	RETE TEL	Collegamento equipotenziale principale			
D01.001.040.a		Presa TV	D01.001.025	RETE TV	Collegamento equipotenziale supplementare	D05.001.060.d		Collettore di terra
D01.001.040.a		Presa TV SAT					x kWh RIUSO M...	Contatore di produzione di energia
D06.010.045	C.TV	Centralino TV				D07.NP.20 D07.NP.21		Inverter impianto fotovoltaico
	UPS	Predisposizione Gruppo di continuità						

COMPLETAMENTO POLO SICUREZZA IN VIA NERUDA - VIA UNGARETTI
AI SENSI ART. 1 COMMA 2 LETT. A) LEGGE 120/2020

committente:
Città di Castel Maggiore
3° Settore LL.PP. e Ambiente
Servizio Lavori Pubblici
lavori.pubblici@comune.castel-maggiore.bo.it

R.U.P.
Geom. Lucia Campana

progettisti in RTP:
mandataria
SGLAB s.r.l.
via magenta 9
40128 bologna BO
051373013
staff@sglab.it
www.sglab.it
commessa: 3370

coordinamento generale:
ing. Giovanni Stagni

direttore tecnico:
ing. Andrea Sereni

progetto e DL:
ing. Giovanni Stagni

mandanti
STUDIO AZ s.r.l.
via Matteo 88/b - Bologna

progetto e DL impianti elettrici:
Per. Ind. Loris Amaduzzi

TEKIS - Ilir Shehu
via Dei Giardini 11 - Bologna

progetto e DL impianti meccanici:
Ing. Ilir Shehu

PROGETTO ESECUTIVO

titolo: **PROGETTO IMPIANTI ELETTRICI**
Pianta piano copertura
Stato di fatto - Impianti speciali

scala: 1:50

data: aprile 2021

file: IE1x-19 - Stato di fatto Impianti Elettrici.dwg

IE-19

ARCHIVIO: ARCHIVIO