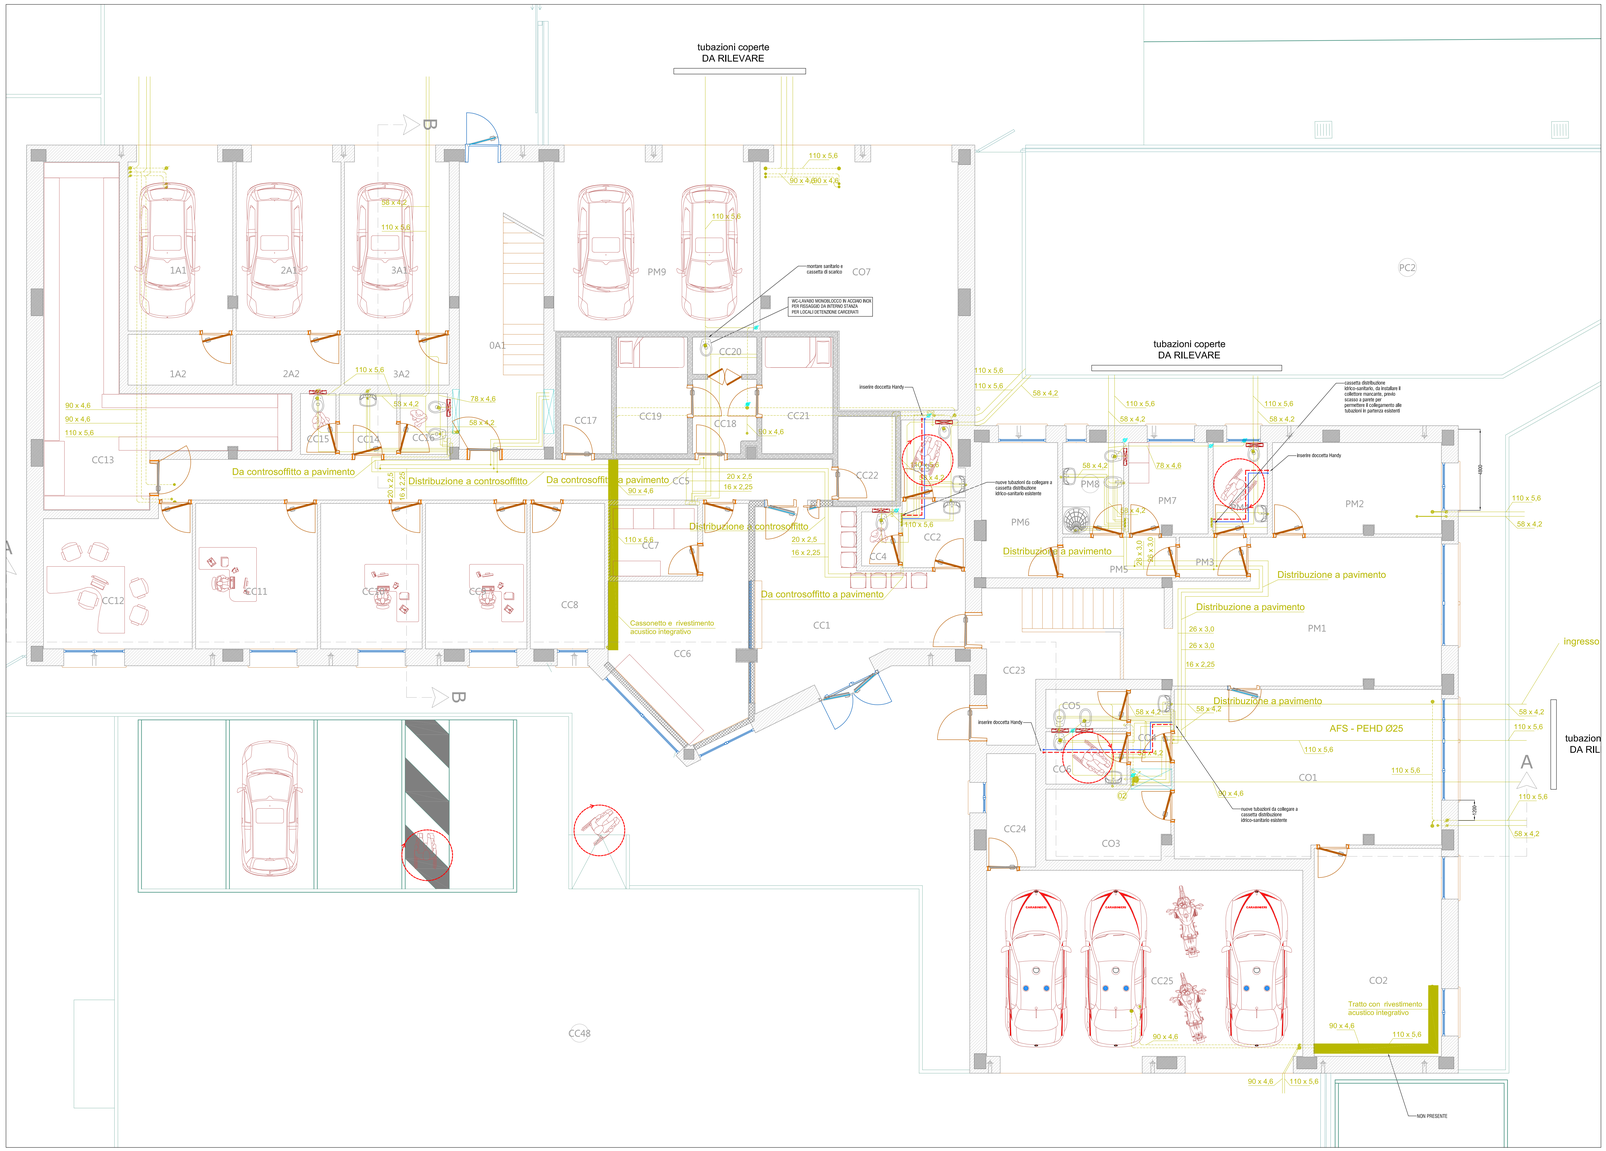

LEGENDA IMPIANTI

- Linea scarico acque nere in PVKO
- Ventilazione colonne scarico acque nere in PVC Ø63
- Colonna ventilazione acque nere PVC Ø63
- AR_18 — Colonne scarico acque nere e ventilazione primaria in PVKO ø/lavoisini
- Tubazione di scarico acque nere in PEHD per distribuzioni orizzontali. PEHD ø/lavoisini per le colonne di scarico
  - Ø50 scarico lavabi, bidet, docce, vasche, lavastoviglie e lavatrice
  - Ø110 scarico vasi
- Tubazione di scarico acque nere in PEHD posata a soffitto del piano
- Valvola di intercettazione linea idrica
- Valvola di intercettazione a cappuccio
- Regolatore termostatico per circuiti di ricircolo acqua calda sanitaria.
- Tubazione acqua sanitaria in acciaio zincato coibentato
  AF - AC - RIc
- Tubazione AF ad uso sanitario da contatore HERA a CT
  - Tubazioni interrate in PEAD - 05
  - Tubazioni in esterno in acciaio zincato
- Ventilatore temporizzato con scarico in copertura

WC-LAVABO MONOBLOCCO PER DETENUTI

NOTE

TUTTI GLI STAFFAGGI E GLI ANCORAGGI DELLE TUBAZIONI SARANNO REALIZZATI CON PROFILATI IN ACCIAIO ZINCATO CON COLLARI DI SOSTEGNO DI TIPO FISSILE O UNIVERSALE

NEGLI ATTRAVERSAMENTI DI PARETI/SOLAI NEI DOVRANNO ESSERE POSTE SULLE TUBAZIONI COLLARI ED SEMIDE ANTIFIAMMA AVENTI LE STESSE CARATTERISTICHE DI RESISTENZA DELLA PARETE ATTRAVERSATA

TUTTE LE COLONNE DI SCARICO/SALIRE SPOSTAVANO IN COPERTURA, E SARANNO TERMINATE CON CAPPELLO PARAPIOGGIA ED ANTIVENTO. LE QUOTE DEI TERMINALI SARANNO DA VERIFICARE SECONDO UNI 7129, MINIMO 50cm DAL PIVAO

TUTTI I COLLETTORI DI SCARICO ACQUE NERE DOVRANNO AVERE UNA PENDENZA NON MINORE DELL' 1%
E DOVRANNO ESSERE PREVISTE ISPEZIONI A FONDO TUBO

Legenda Impianti esistenti

	Adduzione acqua calda sanitaria
	Ricircolo acqua calda sanitaria
	Adduzione acqua fredda sanitaria
	Collettore doppio di distribuzione

NB
Distribuzione acqua calda sanitaria e ricircolo eseguita con tubazione multistrato rivestita nei diametri indicati.
Distribuzione acqua fredda sanitaria eseguita con tubazione multistrato non rivestita nei diametri indicati.
Per i tratti collettore - apparecchi sanitari distribuzione in polietilene reticolato preisolato Ø 20 x 2,8.

COMPLETAMENTO POLO SICUREZZA IN VIA NERUDA - VIA UNGARETTI
AI SENSI ART. 1 COMMA 2 LETT. A) LEGGE 120/2020

committente:
Città di Castel Maggiore
3° Settore LL.PP. e Ambiente
Servizio Lavori Pubblici
lavori.pubblici@comune.castel-maggiore.bo.it

progettisti in RTP:
mandataria:
SOLAB s.r.l.
via reggiana 9
40138 bologna BO
051373013
staff@solab.it
www.solab.it
commessa: 3370

mandanti
STUDIO AZ s.r.l.
via Matteo Ricci - Bologna

TEKIS - Ilir Shehu
via Dei Giardini 11 - Bologna

R.U.P.
Geom. Lucia Campana

coordinamento generale:
ing. Giovanni Stagni

progetto architettonico:
ing. Andrea Sereni

progetto e DL:
ing. Giovanni Stagni

progetto e DL impianti elettrici:
Per. Ind. Loris Amaduzzi

progetto e DL impianti meccanici:
Ing. Ilir Shehu

PROGETTO ESECUTIVO

titolo: IMPIANTI MECCANICI
PIANTA PIANO TERRA
IMPIANTO IDRICO SANITARIO

IM-09

scala: 1:50
data: maggio 2021
file: IM09-01_SOP - sanit_rev1.dwg