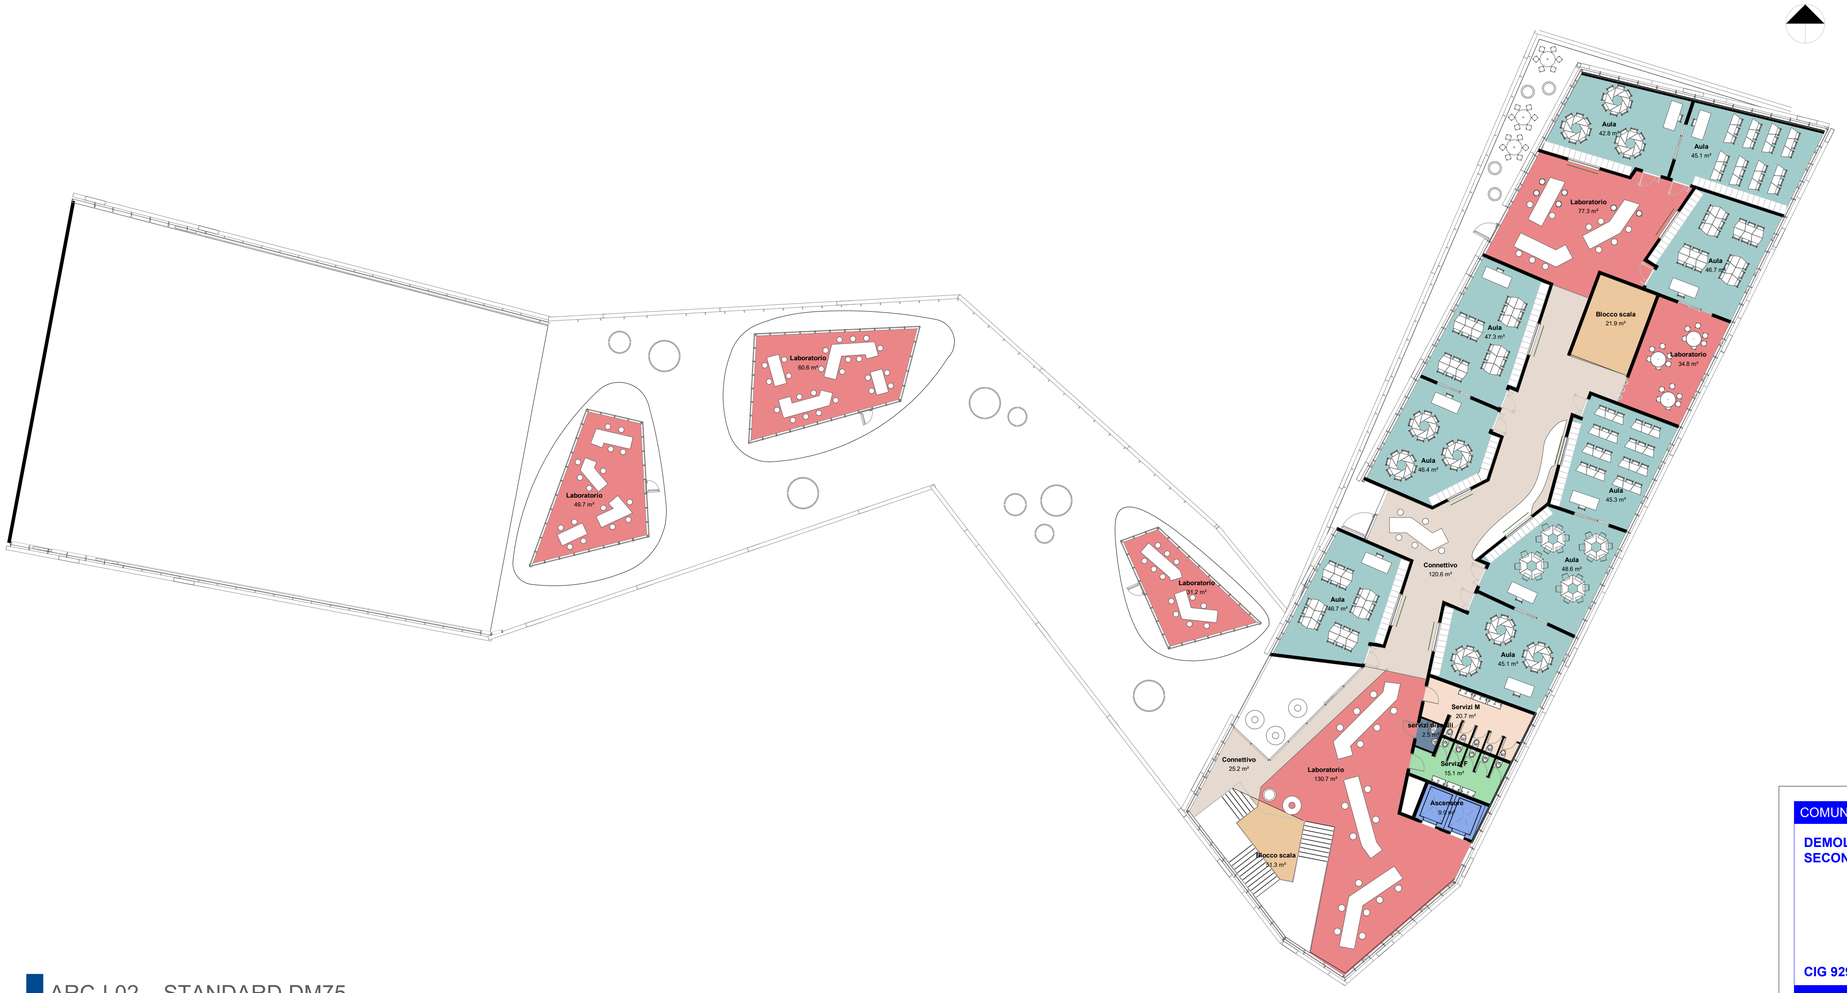

ARC-L02 _ STANDARD DM75

Scala : 1 : 200

- Ascensore
- Aula
- Blocco scala
- Connettivo
- Laboratorio
- servizi disabili
- Servizi F
- Servizi M

SCUOLA SECONDARIA I° GRADO

Dati di progetto					
D.M. 18/12/1975		DATI DI PROGETTO		VERIFICA	
n. alunni max.	720	n. classi	24	n. alunni tot.	SI
n. classi max.	24	n. alunni/classe	25	n. classi tot.	SI
n. alunni min.	150	Tot. Alunni	600		
n. classi min.	6				

Tab. 2 - Ampiezza minima dell'area necessaria alla costruzione di un edificio scolastico

N. CLASSI	N. ALUNNI	MQ/ALUNNO [mq/alunno]	SUP. TOTALE [mq]	SUP. TOTALE PROGETTO [mq]	VERIFICA
24	600	21.00	12600.00		No

Tab. 3/B - Superfici lorde per sezione, classe e alunno

N. ALUNNI	mq/ALUNNO [mq/alunno]	SUPERF. LORDA MIN. [mq]	SUPERFICIE LORDA TOT. PROGETTO [mq]	mq/ALUNNO PROGETTO [mq/alunno]	VERIFICA
600	8.06	4836.00		0	No

Tab. 7 - Indici standard di superficie: scuola media

ATTIVITA'	MQ/ALUNNO [mq/alunno]	SUP. MINIMA TOTALE [mq]	SUP. TOTALE PROGETTO [mq]	VERIFICA	N. CLASSI	SUP. MINIMA/CLASSE [mq/classe]
1. Attività didattiche						
Attività normali	1.80	1080.00	1123	SI	24	45.00
Attività speciali	0.8	480.00	720	SI		
Attività musicali	0.1	60.00	91	SI		
Indice di superficie totale riferito alle attività didattiche						
Min	*2.5*	*1500.00*	*1843*	*SI*		
Max	*2.85*	*1710.00*				
2. Avvitità collettive						
Attività integrative e parascolastiche	0.60	360.00	398	SI		
Biblioteca alunni	0.15	90.00	200	SI		
Mensa e relativi servizi (1*)	0.50	300.00	326	SI		
3. Attività compementari						
Atrio	0.20	120.00	143	SI		
Uffici ecc.	0.28	168.00	235	SI		
Somma indici parziali						
Min	4.23	2538.00	3236	SI		
Max	4.58	2748.00				
Connettivo e servizi igienici						
Min	1.69	1014.00	1063	SI		
Max	1.83	1098.00				
Indice di superficie min. netta globale	5.92	3552.00	4299	SI		
Indice di superficie max. netta globale	6.41	3846.00				
4. Spazi per l'educazione fisica						
Palestra, servizi palestra, ecc.						
Tipo A1 (da 10 a 20 classi)		0.00	711	SI		
Tipo A2 (da 21 a 24 classi)		630.00				
5. Deposito			72	SI		

COMUNE DI CASTEL MAGGIORE — PROVINCIA DI BOLOGNA

DEMOLIZIONE E RICOSTRUZIONE DELLA NUOVA SCUOLA MEDIA SECONDARIA "D. PELAGALLI"

CIG 929146142D — **CUP G71B22000310006**

COMMITTENTE
Comune di CASTEL MAGGIORE

R.U.P.
Lucia Campana

PROGETTO DI FATTIBILITÀ TECNICA-ECONOMICA

CTM_F_ARCH_011 — PIANTA PIANO SECONDO_FUNZIONI

PROGETTISTI

SETTANTA7 S.R.L. (Capogruppo)

arch. Daniele Rangone

arch. Elena Rionda

Studio Perillo S.R.L.

ing. Giuseppe Perillo

ing. Giampietro Massarelli

Holzner & Bertagnolli S.R.L.

ing. Claudio Bertagnolli

COLLABORATORI E CONSULENTI	REV.	Data	Descrizione