Finanziato dall'Unione europea NextGenerationEU

Mims Ministero delle infrastrutture e della mobilità sostenibili

Italiadomani

Piano Nazione di Ripresa e Resilienza (PNRR)
Missione M5C2 - Inclusione e Coesione sociale
Componente C2 - Investimento 2.3
Programma Innovativo per la Qualità dell'Abitare (PINQUA)
ID 264

Città Metropolitana di Bologna

Unione Reno Galliera

Comune di Castel Maggiore

Via Matteotti 10, Castel Maggiore (BO)

POLO PROGETTI SOC. COOP.
via San Donato, 85
40127 Bologna
tel +39 051 0216964
info@poloprogetti.it

OGGETTO:

PROGETTO DEFINITIVO

PINQUA ID 264 | PNRR MISSIONE 5 COMPONENTE 2 INVESTIMENTO 2.3

Intervento denominato "L'Unione fa la Città"
Comune di Castel Maggiore ID 884: nuove forme di residenzialità per utenti deboli.
Un quartiere verde tra la Stazione e il Municipio

CUP G78I21000290001

INDIRIZZO:

Immobile sito in via Matteotti n° 12, Castel Maggiore (BO)
comprese le aree esterne tra via Amendola e via Turati a est del Municipio

COMMITTENTE:

Comune di Castel Maggiore
Via Matteotti 10 - 40013 Castel Maggiore (BO)

RUP:

Geom. Lucia Campana
Responsabile del 3° Settore LLPP e Ambiente

TAVOLA:

ARCHITETTONICO

Prospetti e sezioni - interventi

PROGETTISTI

PROGETTO ARCHITETTONICO
Marco Guidotti - baustudio

PROGETTO STRUTTURALE
Ing. Matteo Grilli - Marchingegno

PROGETTO IMPIANTO MECCANICO
P.I. Davide Guidotti - MEP Studio

PROGETTO IMPIANTO ELETTRICO
P.I. Daniele Franchini

PROGETTO ACUSTICO
Ing. Riccardo Ragni

COORD. PER LA SICUREZZA CSP
Ing. Matteo Grilli

REVISIONI

REV	DATA	AUTORE	VERIFICA	APPROVATO DA
00	13/07/23	Andrea Pradetto	Marco Guidotti	Marco Guidotti
COMMENTI:	prima emissione			
COMMENTI:				
COMMENTI:				
COMMENTI:				
COMMENTI:				
COMMENTI:				
COMMENTI:				

FASE DI PROGETTO

definitiva

SCALA come indicato

ELABORATO N. ARC.09

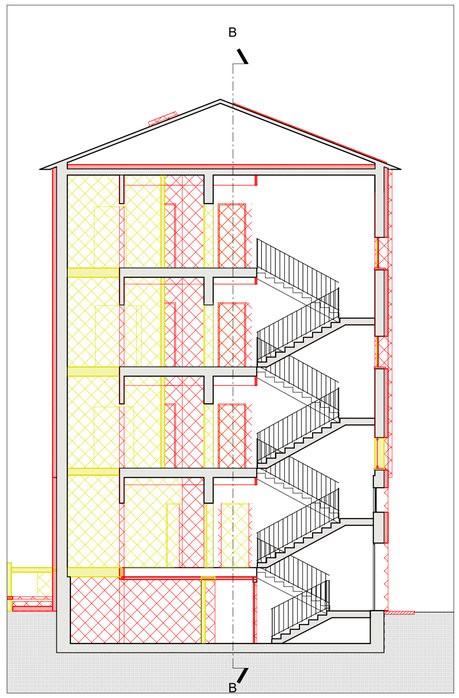

C - Sezione A
scala 1 : 100

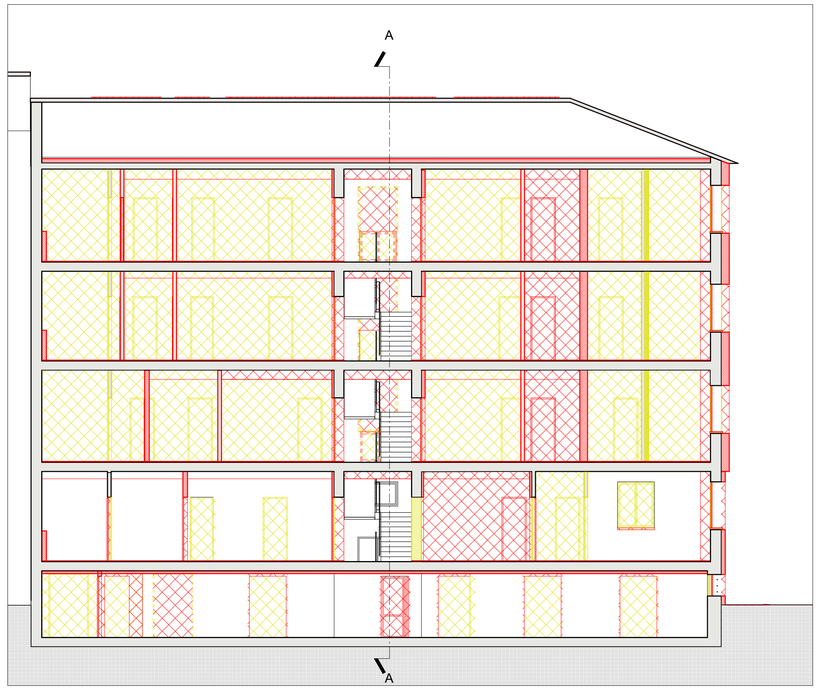

C - Sezione B
scala 1 : 100

Legenda
demolizioni
costruzioni

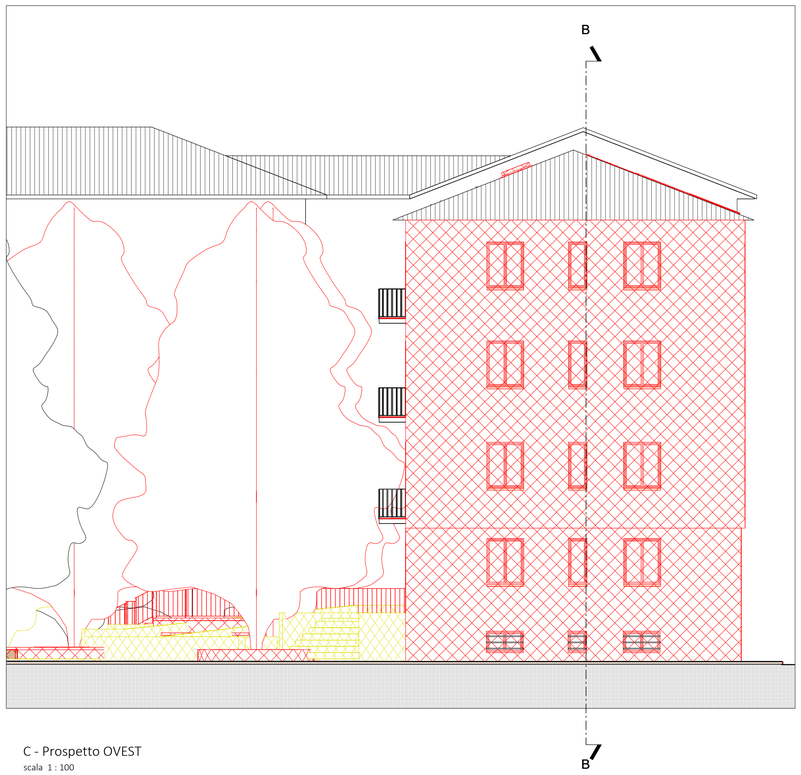

C - Prospetto OVEST
scala 1 : 100

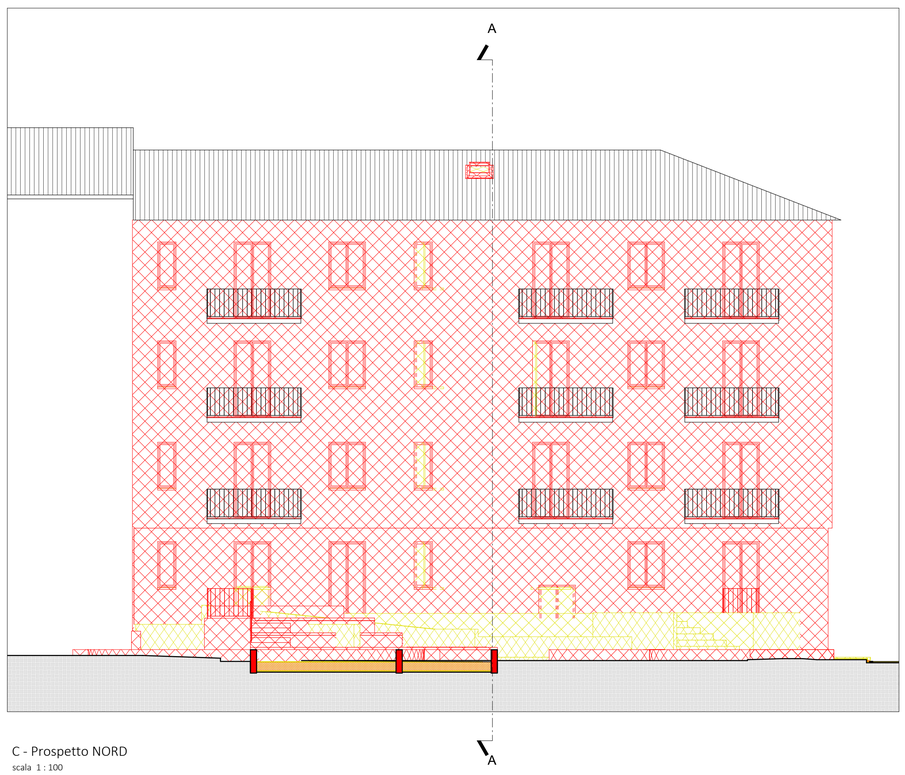

C - Prospetto NORD
scala 1 : 100

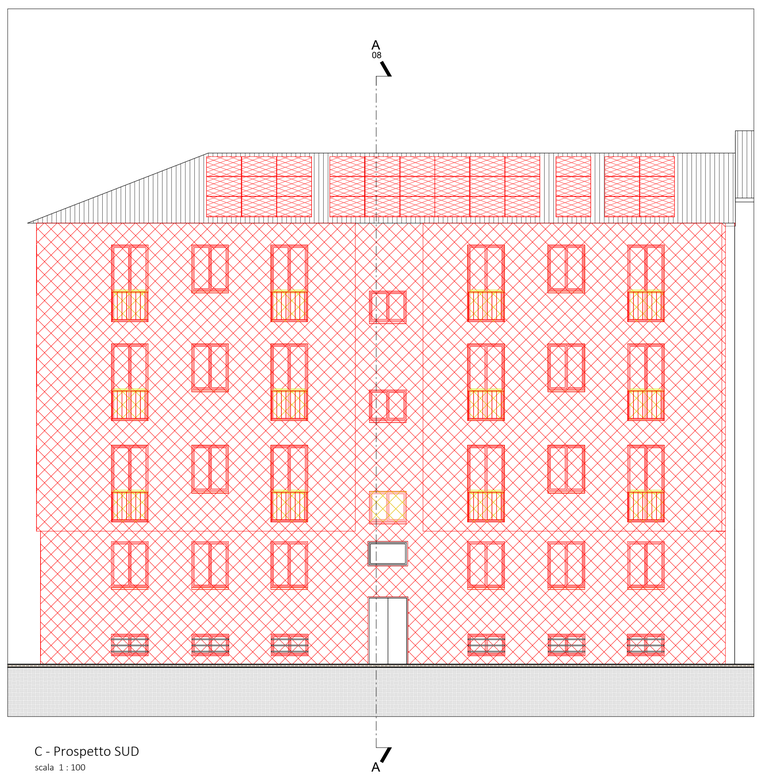

C - Prospetto SUD
scala 1 : 100