Finanziato dall'Unione europea NextGenerationEU
Mims Ministero delle infrastrutture e della mobilità sostenibili
Italiadomani
**Piano Nazione di Ripresa e Resilienza (PNRR)**
*Missione M5C2 - Inclusione e Coesione sociale*
*Componente C2 - Investimento 2.3*
**Programma Innovativo per la Qualità dell'Abitare (PINQUA)**
*ID 264*

Città Metropolitana di Bologna · Unione Reno Galliera

# Comune di Castel Maggiore

*Via Matteotti 10, Castel Maggiore (BO)*

OGGETTO:

## PROGETTO DEFINITIVO

**PINQUA ID 264 | PNRR MISSIONE 5 COMPONENTE 2 INVESTIMENTO 2.3**

Intervento denominato "L'Unione fa la Città"
Comune di Castel Maggiore ID 884: nuove forme di residenzialità per utenti deboli.
Un quartiere verde tra la Stazione e il Municipio

**CUP G78I21000290001**

INDIRIZZO:

Immobile sito in via Matteotti n° 12, Castel Maggiore (BO)
comprese le aree esterne tra via Amendola e via Turati a est del Municipio

COMMITTENTE:

Comune di Castel Maggiore
Via Matteotti 10 - 40013 Castel Maggiore (BO)

RUP:

Geom. Lucia Campana
Responsabile del 3° Settore LLPP e Ambiente

TAVOLA:

ARCHITETTONICO

Piante dei controsoffitti - stato di progetto

POLO PROGETTI SOC. COOP.
via San Donato, 85
40127 Bologna
tel +39 051 0216964
info@poloprogetti.it

PROGETTISTI

PROGETTO ARCHITETTONICO
Marco Guidotti - baustudio

PROGETTO STRUTTURALE
Ing. Matteo Grilli - Marchingegno

PROGETTO IMPIANTO MECCANICO
P.I. Davide Guidotti - MEP Studio

PROGETTO IMPIANTO ELETTRICO
P.I. Daniele Franchini

PROGETTO ACUSTICO
Ing. Riccardo Ragni

COORD. PER LA SICUREZZA CSP
Ing. Matteo Grilli

REVISIONI

| REV | DATA | AUTORE | VERIFICA | APPROVATO DA |
|---|---|---|---|---|
| 00 | 13/07/23 | Giulia Bruni | Marco Guidotti | Marco Guidotti |
| COMMENTI: | | | | |
| | | | | |
| COMMENTI: | | | | |
| | | | | |
| COMMENTI: | | | | |

FASE DI PROGETTO

definitiva

SCALA: come definito

ELABORATO N.: ARC.11

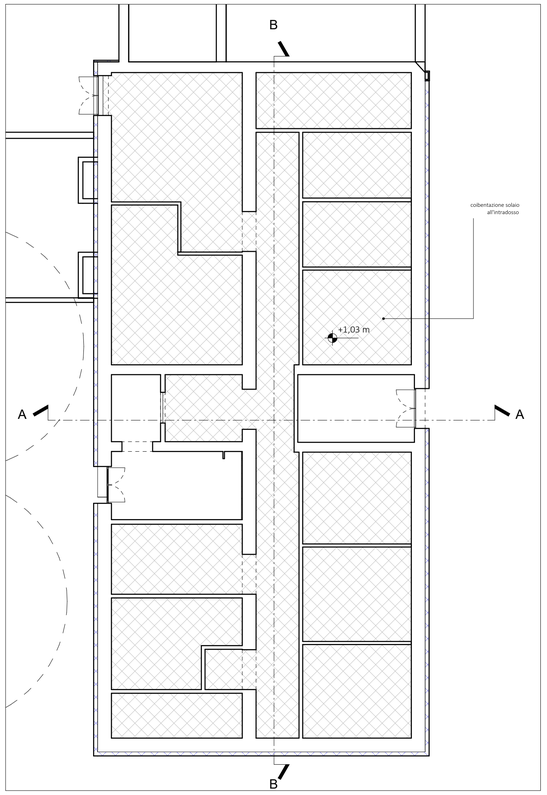


Piano seminterrato - stato di progetto
scala 1 : 100

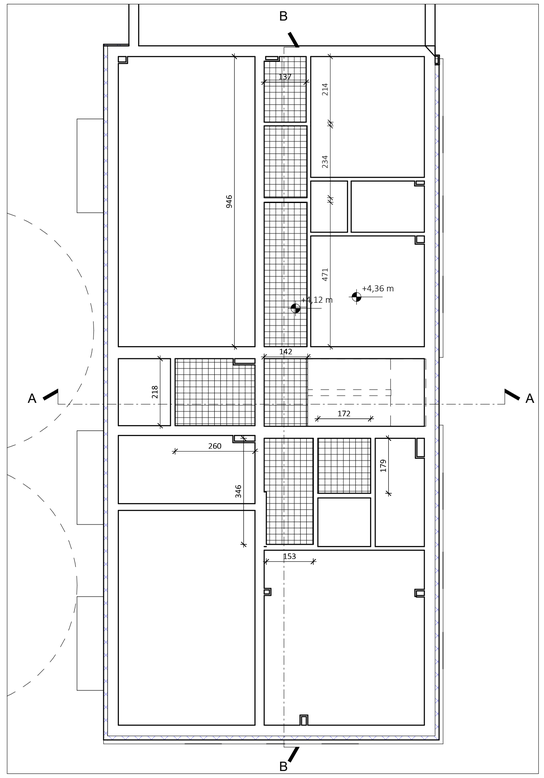


Piano rialzato - stato di progetto
scala 1 : 100

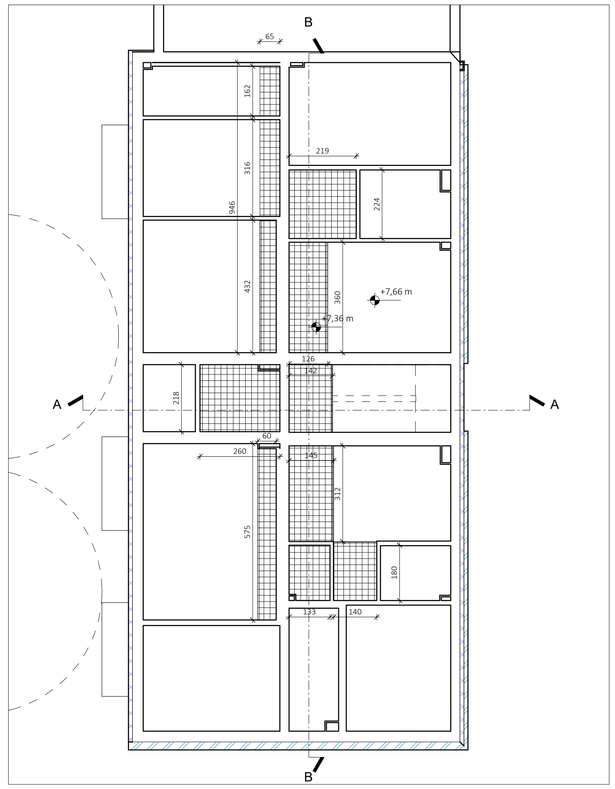


Piano primo - stato di progetto
scala 1 : 100

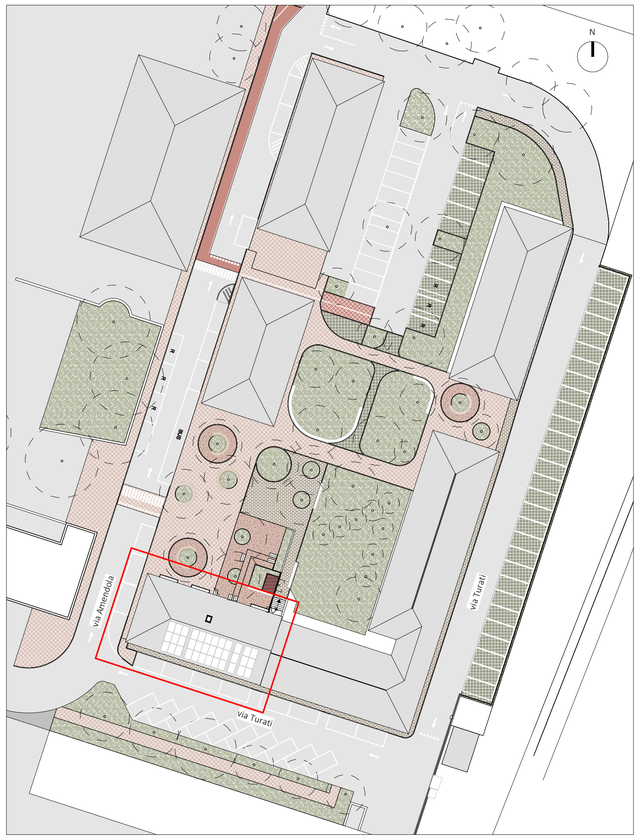


P - Inquadramento - Controsoffitto
scala 1 : 500

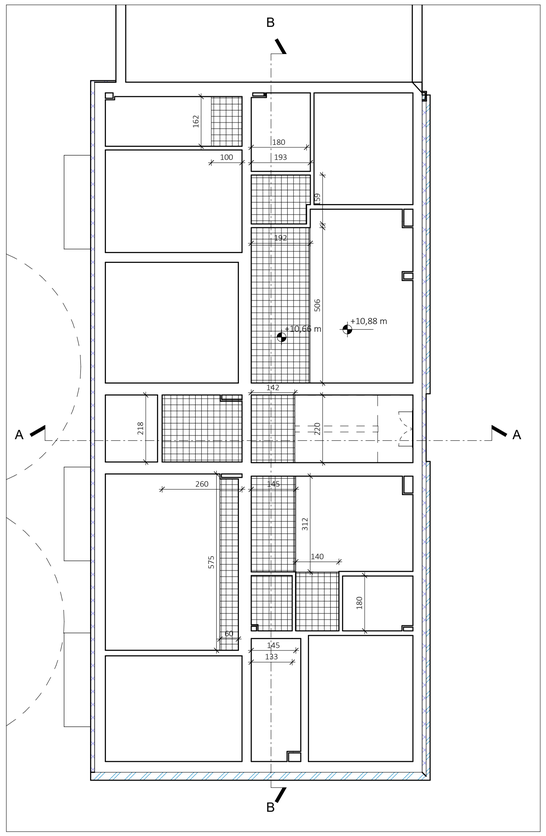


Piano secondo - stato di progetto
scala 1 : 100

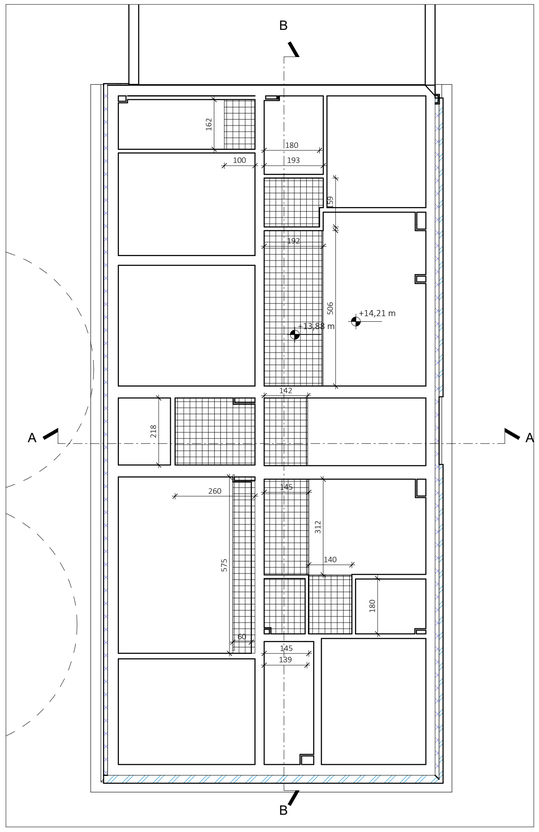


Piano terzo - stato di progetto
scala 1 : 100