Finanziato dall'Unione europea NextGenerationEU

Mims Ministero delle infrastrutture e della mobilità sostenibili

Italiadomani

Piano Nazione di Ripresa e Resilienza (PNRR)
Missione M5C2 - Inclusione e Coesione sociale
Componente C2 - Investimento 2.3
Programma Innovativo per la Qualità dell'Abitare (PINQUA)
ID 264

CITTÀ METROPOLITANA DI BOLOGNA

UNIONE RENO GALLIERA

Comune di Castel Maggiore

Via Matteotti 10, Castel Maggiore (BO)

OGGETTO:

PROGETTO DEFINITIVO

PINQUA ID 264 | PNRR MISSIONE 5 COMPONENTE 2 INVESTIMENTO 2.3

Intervento denominato "L'Unione fa la Città"
Comune di Castel Maggiore ID 884: nuove forme di residenzialità per utenti deboli.
Un quartiere verde tra la Stazione e il Municipio

CUP G78I21000290001

INDIRIZZO:

Immobile sito in via Matteotti n° 12, Castel Maggiore (BO)
comprese le aree esterne tra via Amendola e via Turati a est del Municipio

COMMITTENTE:

Comune di Castel Maggiore
Via Matteotti 10 - 40013 Castel Maggiore (BO)

RUP:

Geom. Lucia Campana
Responsabile del 3° Settore LLPP e Ambiente

TAVOLA:

ARCHITETTONICO

Piante dei controsoffitti - interventi

POLO PROGETTI

POLO PROGETTI SOC. COOP.
via San Donato, 85
40127 Bologna
tel +39 051 0216964
info@poloprogetti.it

PROGETTISTI

PROGETTO ARCHITETTONICO
Marco Guidotti - baustudio

PROGETTO STRUTTURALE
Ing. Matteo Grilli - Marchingegno

PROGETTO IMPIANTO MECCANICO
P.I. Davide Guidotti - MEP Studio

PROGETTO IMPIANTO ELETTRICO
P.I. Daniele Franchini

PROGETTO ACUSTICO
Ing. Riccardo Ragni

COORD. PER LA SICUREZZA CSP
Ing. Matteo Grilli

REVISIONI

REV	DATA	AUTORE	VERIFICA	APPROVATO DA
00	13/07/23	Giulia Bruni	Marco Guidotti	Marco Guidotti
COMMENTI:				
COMMENTI:				
COMMENTI:				
COMMENTI:				
COMMENTI:				
COMMENTI:				
COMMENTI:				

FASE DI PROGETTO

definitiva

SCALA: come definito

ELABORATO N.: ARC.12

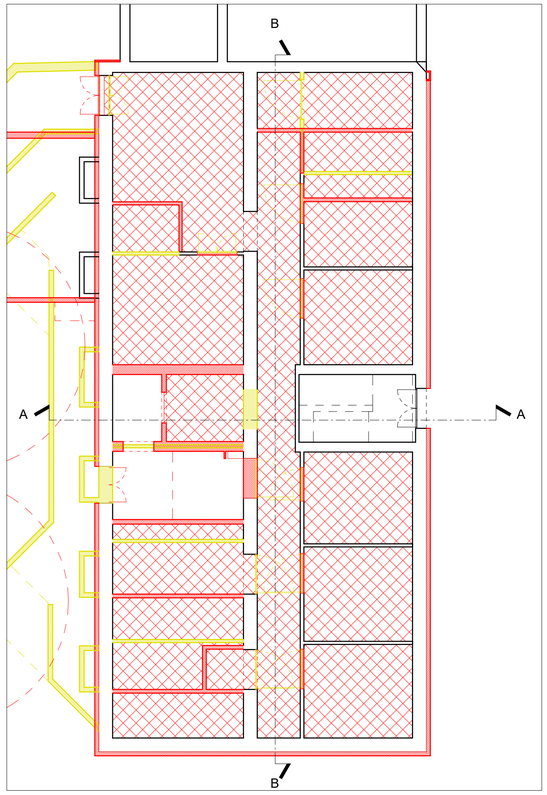

Piano seminterrato - interventi
scala 1 : 100

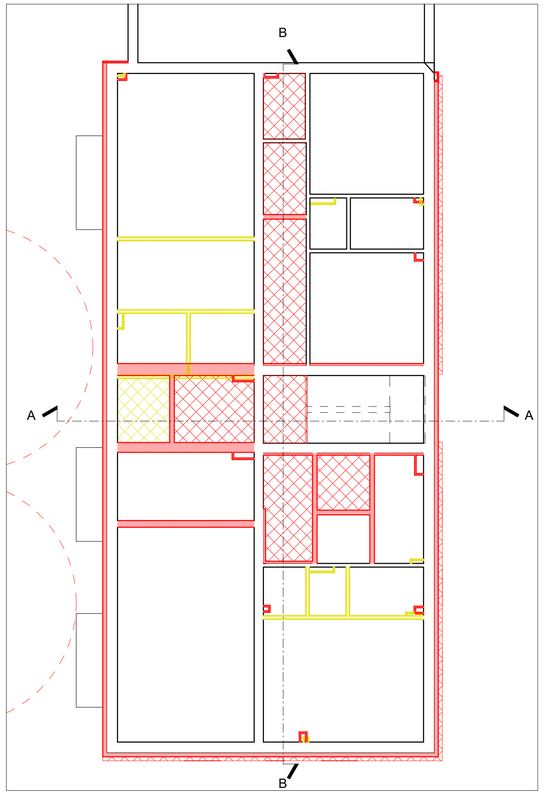

Piano rialzato -interventi
scala 1 : 100

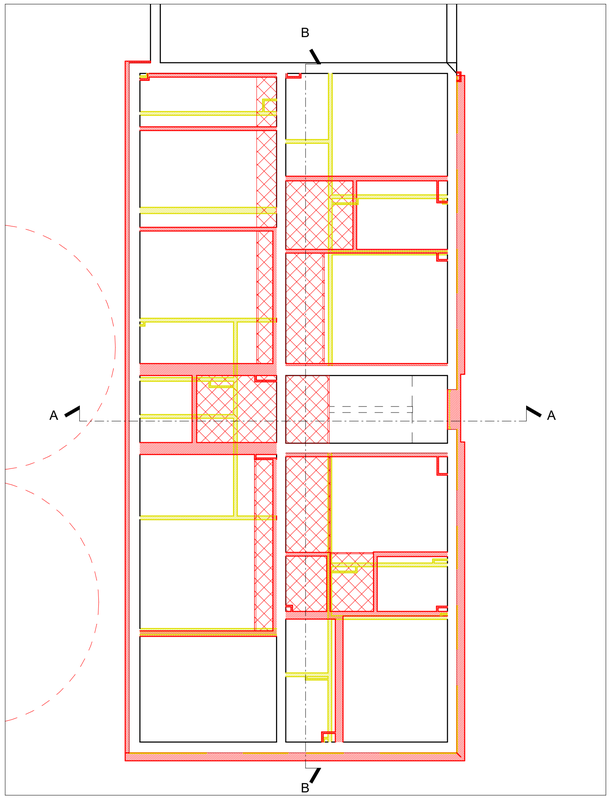

Piano primo - interventi
scala 1 : 100

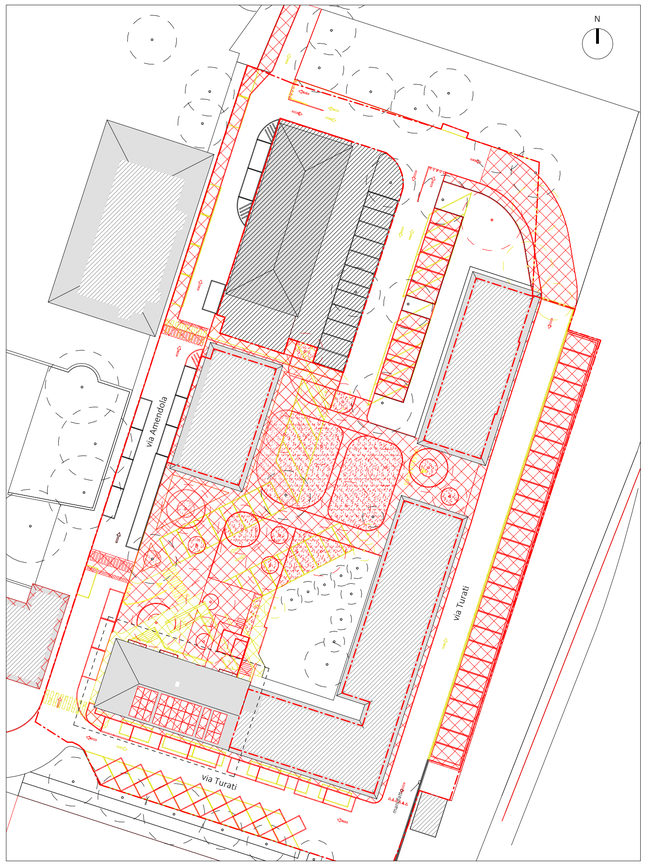

C - Inquadramento - Controsoffitti
scala 1 : 500

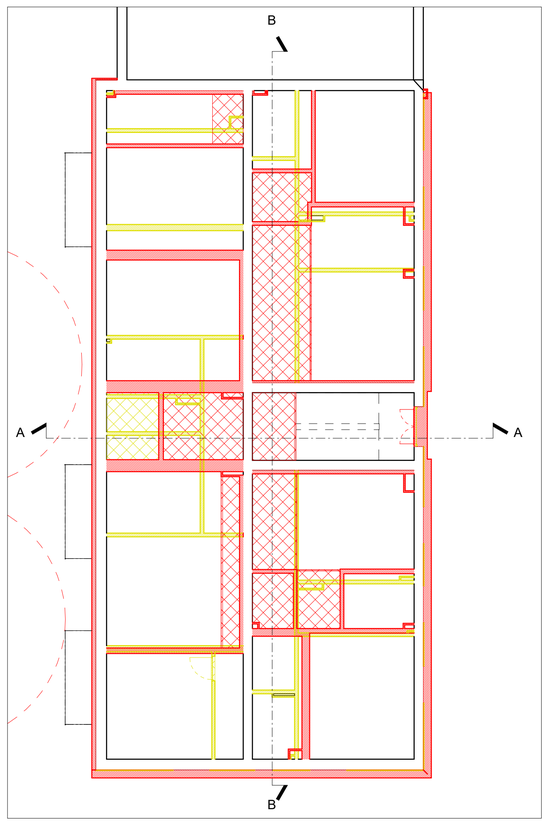

Piano secondo - interventi
scala 1 : 100

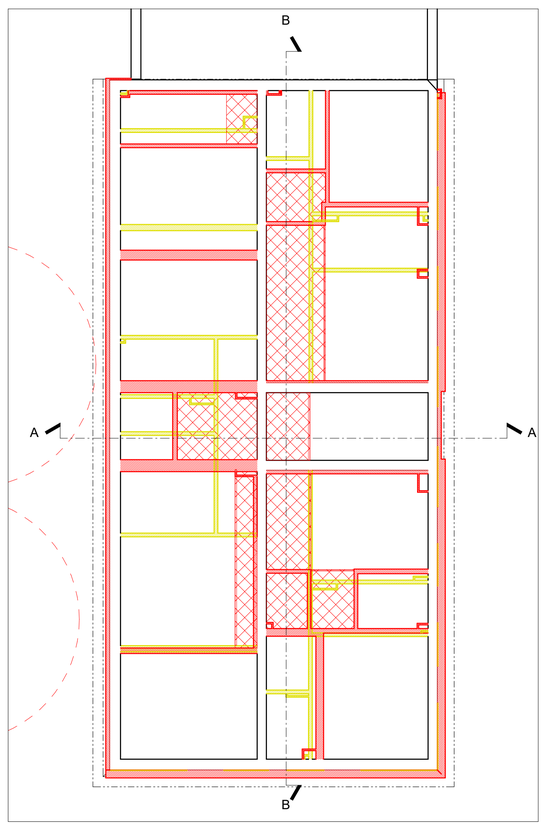

Piano terzo - interventi
scala 1 : 100

Legenda
demolizioni
costruzioni