Finanziato dall'Unione europea NextGenerationEU

Mims Ministero delle Infrastrutture e della mobilità sostenibili

Italiadomani

Piano Nazione di Ripresa e Resilienza (PNRR)
Missione M5C2 - Inclusione e Coesione sociale
Componente C2 - Investimento 2.3
Programma Innovativo per la Qualità dell'Abitare (PINQUA)
ID 264

CITTÀ METROPOLITANA DI BOLOGNA

UNIONE RENO GALLIERA

Comune di Castel Maggiore

Via Matteotti 10, Castel Maggiore (BO)

OGGETTO:

PROGETTO DEFINITIVO

PINQUA ID 264 | PNRR MISSIONE 5 COMPONENTE 2 INVESTIMENTO 2.3

Intervento denominato "L'Unione fa la Città"
Comune di Castel Maggiore ID 884: nuove forme di residenzialità per utenti deboli.
Un quartiere verde tra la Stazione e il Municipio

CUP G78I21000290001

INDIRIZZO:

Immobile sito in via Matteotti n° 12, Castel Maggiore (BO)
comprese le aree esterne tra via Amendola e via Turati a est del Municipio

COMMITTENTE:

Comune di Castel Maggiore
Via Matteotti 10 - 40013 Castel Maggiore (BO)

RUP:

Geom. Lucia Campana
Responsabile del 3° Settore LLPP e Ambiente

TAVOLA:

IMPIANTI ELETTRICI
FM Piano Terzo e Copertura

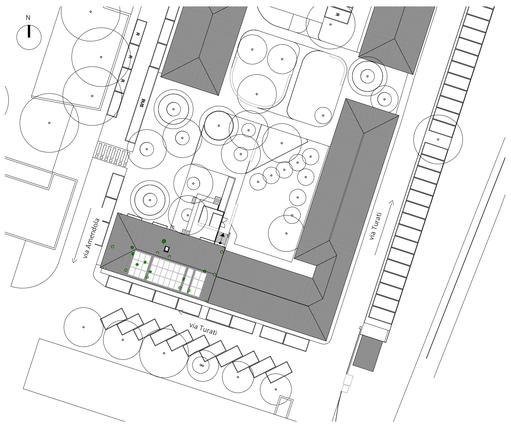

P - Inquadramento
scala 1 : 500

POLO PROGETTI SOC. COOP.
via San Donato, 85
40127 Bologna
tel +39 051 0216964
info@poloprogetti.it

PROGETTISTI

PROGETTO ARCHITETTONICO
Ing. Marco Guidotti - baustudio

PROGETTO STRUTTURALE
Ing. Matteo Grilli - Marchingegno

PROGETTO IMPIANTO MECCANICO
P.I. Davide Guidotti - MEP Studio

PROGETTO IMPIANTO ELETTRICO
P.I. Daniele Franchini

PROGETTO ACUSTICO
Ing. Riccardo Ragni

COORD. PER LA SICUREZZA CSP
Ing. Matteo Grilli

REVISIONI

REV	DATA	AUTORE	VERIFICA	APPROVATO DA
00	13/7/23	Daniele Franchini	Daniele Franchini	Marco Guidotti
COMMENTI: prima emissione				
COMMENTI:				
COMMENTI:				
COMMENTI:				
COMMENTI:				
COMMENTI:				

FASE DI PROGETTO

Progetto Definitivo

SCALA: 1 : 50

ELABORATO N.: IE.EG4

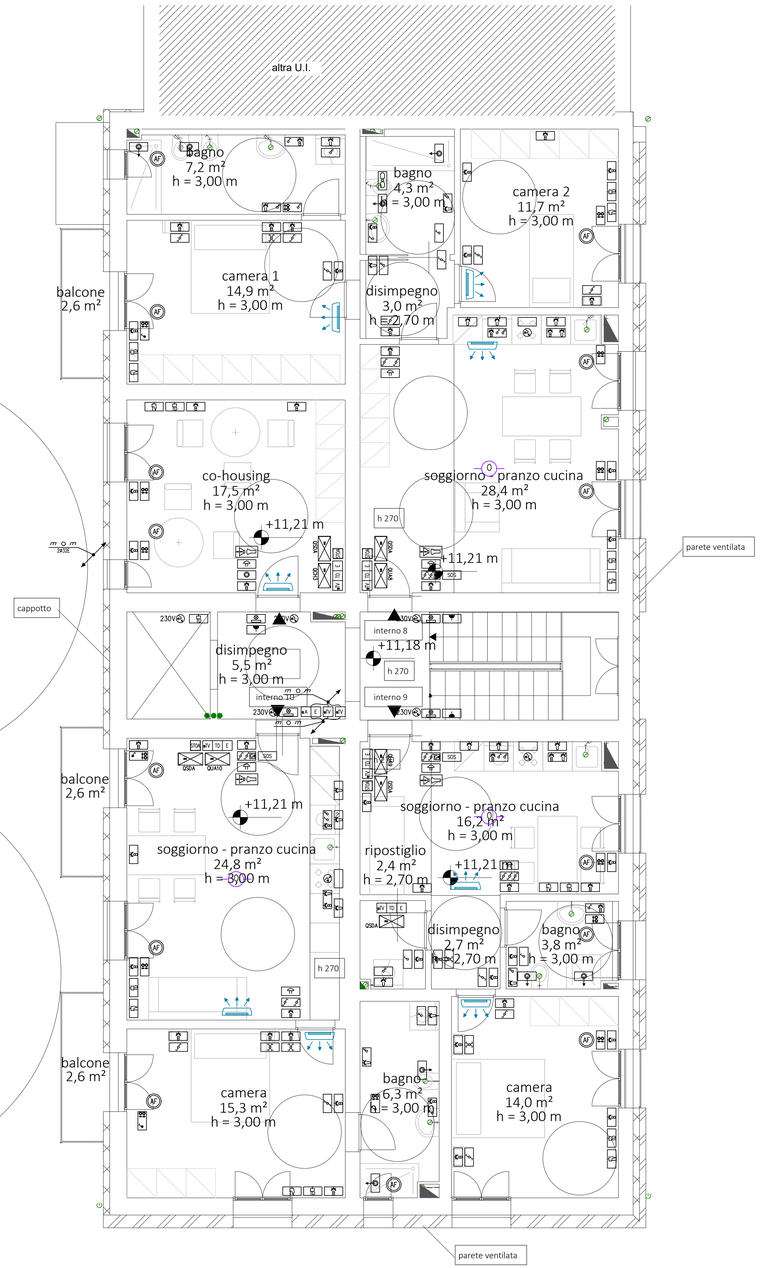

PIANO TERZO

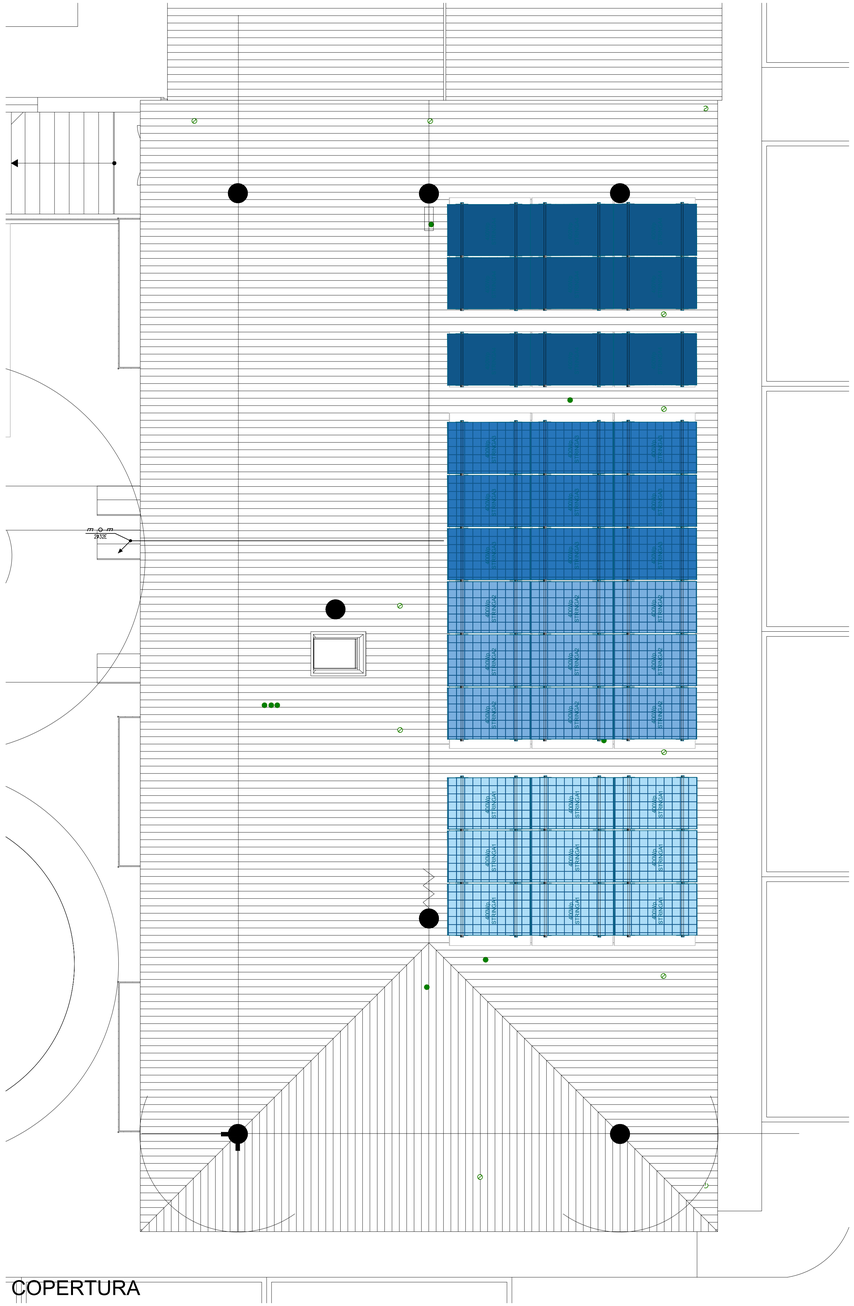

COPERTURA

LEGENDA SIMBOLI

simbolo	descrizione
	presa standard italiano 250V AC – 2P+T 10A bivalente – P11 IP55
	inverter per generatori fotovoltaici
	pannello fotovoltaico silicio monocristallino
	contatore
	presa coassiale tv resistiva con connettore iec femmina 9,5mm resistenza terminale 75 ohm 20 db
	presa RJ45 – 4 coppie – categoria 6 – u/utp
ESOI FTH	csoe (centro servizio ottico di edificio) FTTH
ESOI TV	csoe (centro servizio ottico di edificio) TV
ROI FTH	ripartitore ottico di edificio
SOA	scatola di terminazione ottica
	rack dati cablaggio strutturato
	estrattore
	ventilconvettore a pavimento
	gruppo esterno condizionamento/riscaldamento
	tastiera di attivazione/disattivazione allarme antintrusione
	rivelatore per antintrusione dt–doppia tecnologia; t–sensore a tenda; ir–infrarossi passivi; mc–microonde
	sirena ottico acustica allarme antintrusione
	a–rivelatore ottico, t–rivelatore termico, dt rivelatore doppia tecnologia gas–rivelatore gas, tv–rivelatore termovelocimetrico
	presa industriale iec309 interbloccata
m o m	tubazione protettiva corrugata flessibile in pvc serie media posata sottotraccia
	canale metallico o canalina in pvc.dwg
	tubazione interrata.dwg
AF	alimentazione aprifinestra
	rivelatore di presenza/luminosità
	rivelatore di movimento e luminosità da serie civile
	campanello
	videocitofono interno
	videcitofono esterno
	scatola di derivazione da parete
	scatola di derivazione da incasso
	collegamento equipotenziale
	quadro elettrico
	collettore/nodo equipotenziale
PZ	pozzetto
PZ	pozzetto con dispersore
	ronzatore/suoneria
	spia luminosa
	pulsante unipolare
	scatola portafrutti da parete/incasso con calotta stagna IP54
	presa standard italiano/tedesco 250V AC – 2P+T 16A UNEL – IP55
	interruttore in scatola a vista IP55
	invertitore unipolare 16A
	pulsante unipolare
	deviatore unipolare 16A
	interruttore unipolare 16A con spia luminosa
	interruttore bipolare 16A
	interruttore unipolare 16A
	scatola portafrutti da parete/incasso 503
	allaccio diretto utenze elettrica 230V
	presa standard italiano/tedesco 250V AC – 2P+T 16A UNEL – IP40
	presa standard italiano 250V AC – 2P+T 16A bivalente – P11
	pulsante a tirante
	doppio pulsante per sali/scendi serranda/tapparella elettrica
	Gateway impianto domotico Wi-Fi
	pulsante tacitazione chiamata soccorso
SOS	sistema di telesoccorso