Finanziato dall'Unione europea NextGenerationEU

Mims Ministero delle Infrastrutture e della mobilità sostenibili

Italiadomani

Piano Nazione di Ripresa e Resilienza (PNRR)
Missione M5C2 - Inclusione e Coesione sociale
Componente C2 - Investimento 2.3
Programma Innovativo per la Qualità dell'Abitare (PINQUA)
ID 264

Città Metropolitana di Bologna — Unione Reno Galliera

Comune di Castel Maggiore

Via Matteotti 10, Castel Maggiore (BO)

POLO PROGETTI SOC. COOP.
via San Donato, 85
40127 Bologna
tel +39 051 0216964
info@polopro getti.it

PROGETTISTI

PROGETTO ARCHITETTONICO
Ing. Marco Guidotti - baustudio

PROGETTO STRUTTURALE
Ing. Matteo Grilli - Marchingegno

PROGETTO IMPIANTO MECCANICO
P.I. Davide Guidotti - MEP Studio

PROGETTO IMPIANTO ELETTRICO
P.I. Daniele Franchini

PROGETTO ACUSTICO
Ing. Riccardo Ragni

COORD. PER LA SICUREZZA CSP
Ing. Matteo Grilli

OGGETTO:

PROGETTO DEFINITIVO

PINQUA ID 264 | PNRR MISSIONE 5 COMPONENTE 2 INVESTIMENTO 2.3

Intervento denominato "L'Unione fa la Città"
Comune di Castel Maggiore ID 884: nuove forme di residenzialità per utenti deboli.
Un quartiere verde tra la Stazione e il Municipio

CUP G78I21000290001

INDIRIZZO:

Immobile sito in via Matteotti n° 12, Castel Maggiore (BO)
comprese le aree esterne tra via Amendola e via Turati a est del Municipio

COMMITTENTE:

Comune di Castel Maggiore
Via Matteotti 10 - 40013 Castel Maggiore (BO)

RUP:

Geom. Lucia Campana
Responsabile del 3° Settore LLPP e Ambiente

REVISIONI

REV	DATA	AUTORE	VERIFICA	APPROVATO DA
00	13/7/23	Daniele Franchini	Daniele Franchini	Marco Guidotti
COMMENTI: prima emissione				
COMMENTI:				
COMMENTI:				
COMMENTI:				
COMMENTI:				
COMMENTI:				
COMMENTI:				

FASE DI PROGETTO

Progetto Definitivo

SCALA: 1 : 50

ELABORATO N.: IE.EG7

TAVOLA:

IMPIANTI ELETTRICI
Illuminazione Piano Terzo e Copertura

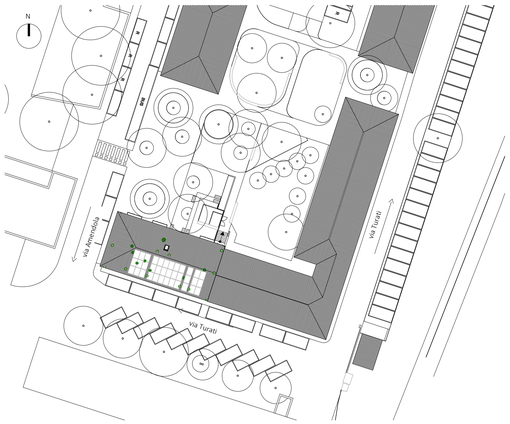

P - Inquadramento
scala 1 : 500

LEGENDA SIMBOLI

simbolo	descrizione
	rivelatore di presenza dali
	TIP02 apparecchio di illuminazione a led a plafone alimentatore dali modello novalux the panel2 4000K o similare
	TIP01 apparecchio di illuminazione a plafone/parete con sorgente led modello novalux Luna #40 3000K o similare
	EST1 apparecchio di illuminazione a parete da esterno con sorgente led 3F FILIPPI mod. 3F PETRA OP300 4000K 1660lm IP64
	TIP03 apparecchio di illuminazione stagno con sorgente led da 2x24w ip65
	EM1 lampada per illuminazione di sicurezza con batteria integrata marca Linergy mod. MIRROR autoalimentata 2h 200lm IP42 o similare

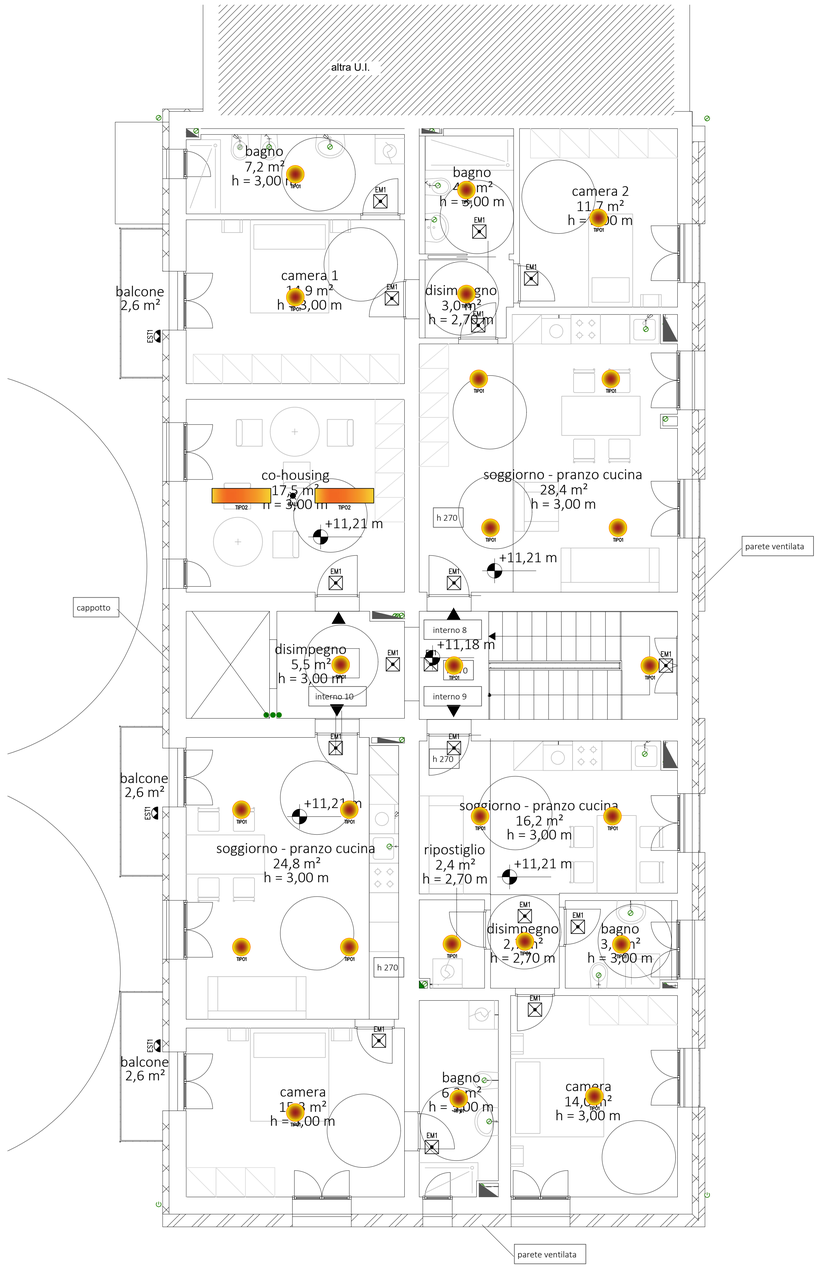

PIANO TERZO

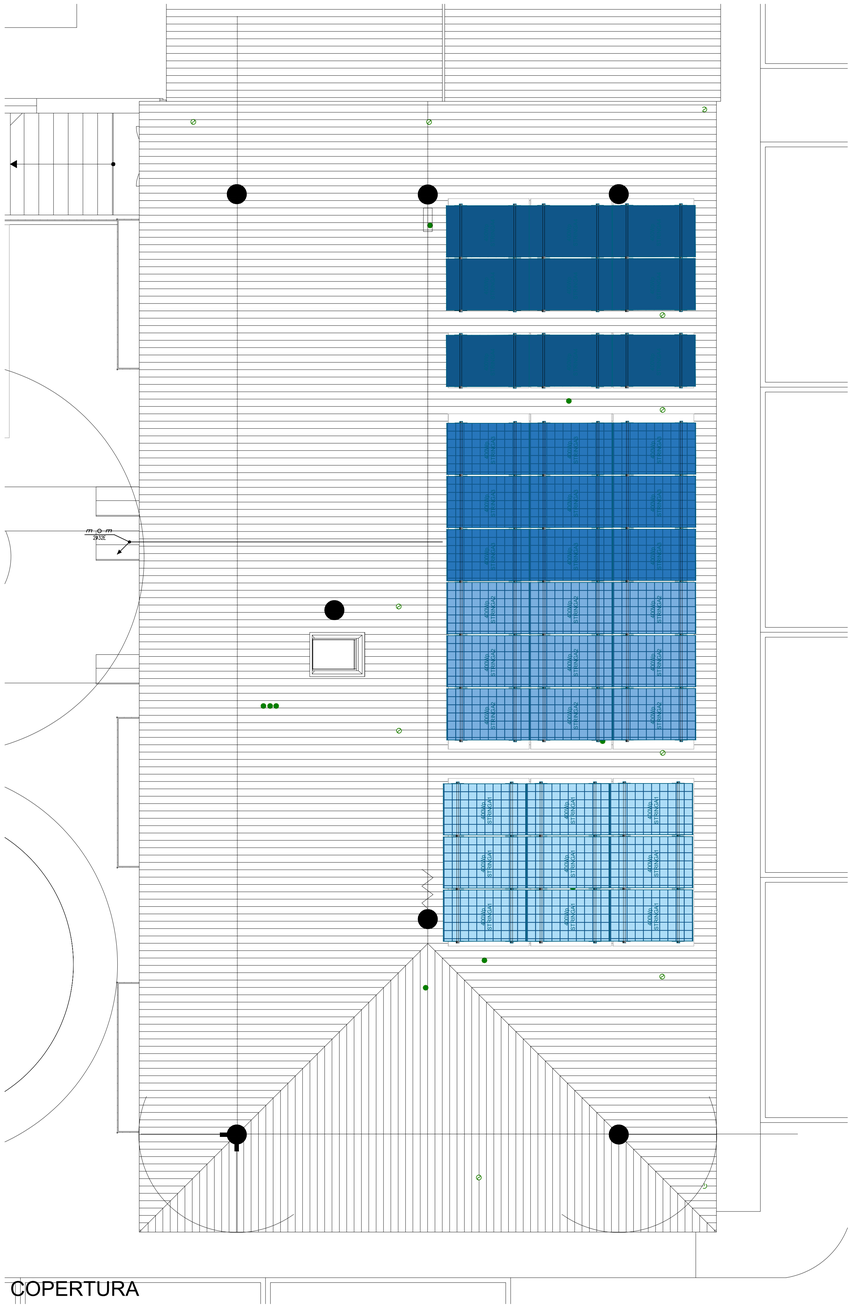

COPERTURA