Finanziato dall'Unione europea NextGenerationEU

Mims Ministero delle Infrastrutture e della mobilità sostenibili

Italiadomani

Piano Nazione di Ripresa e Resilienza (PNRR)
Missione M5C2 - Inclusione e Coesione sociale
Componente C2 - Investimento 2.3
Programma Innovativo per la Qualità dell'Abitare (PINQUA)
ID 264

CITTÀ METROPOLITANA DI BOLOGNA — UNIONE RENO GALLIERA

Comune di Castel Maggiore
Via Matteotti 10, Castel Maggiore (BO)

OGGETTO:

PROGETTO ESECUTIVO

PINQUA ID 264 | PNRR MISSIONE 5 COMPONENTE 2 INVESTIMENTO 2.3

Intervento denominato "L'Unione fa la Città"
Comune di Castel Maggiore ID 884: nuove forme di residenzialità per utenti deboli.
Un quartiere verde tra la Stazione e il Municipio

CUP G78I21000290001

INDIRIZZO:

Immobile sito in via Matteotti n° 12, Castel Maggiore (BO)
comprese le aree esterne tra via Amendola e via Turati a est del Municipio

COMMITTENTE:

Comune di Castel Maggiore
Via Matteotti 10 - 40013 Castel Maggiore (BO)

RUP:

Geom. Lucia Campana
Responsabile del 3° Settore LLPP e Ambiente

TAVOLA:

IMPIANTI ELETTRICI
Planimetria Esterna

POLO PROGETTI SOC. COOP.
via San Donato, 85
40127 Bologna
tel +39 051 0216964
info@poloprogetti.it

PROGETTISTI

PROGETTO ARCHITETTONICO
Ing. Marco Guidottti - baustudio

PROGETTO STRUTTURALE
Ing. Matteo Grilli - Marchingegno

PROGETTO IMPIANTO MECCANICO
P.I. Davide Guidotti - MEP Studio

PROGETTO IMPIANTO ELETTRICO
P.I. Daniele Franchini

PROGETTO ACUSTICO
Ing. Riccardo Ragni - Ing. Enrico Manzi

COORD. PER LA SICUREZZA CSP
Ing. Matteo Grilli

REVISIONI

REV	DATA	AUTORE	VERIFICA	APPROVATO DA
00	24/11/23	Daniele Franchini	Daniele Franchini	Marco Guidotti
COMMENTI: prima emissione				
COMMENTI:				
COMMENTI:				
COMMENTI:				
COMMENTI:				
COMMENTI:				
COMMENTI:				

FASE DI PROGETTO

Progetto Esecutivo

SCALA: 1 : 200

ELABORATO N.: IE.EG1

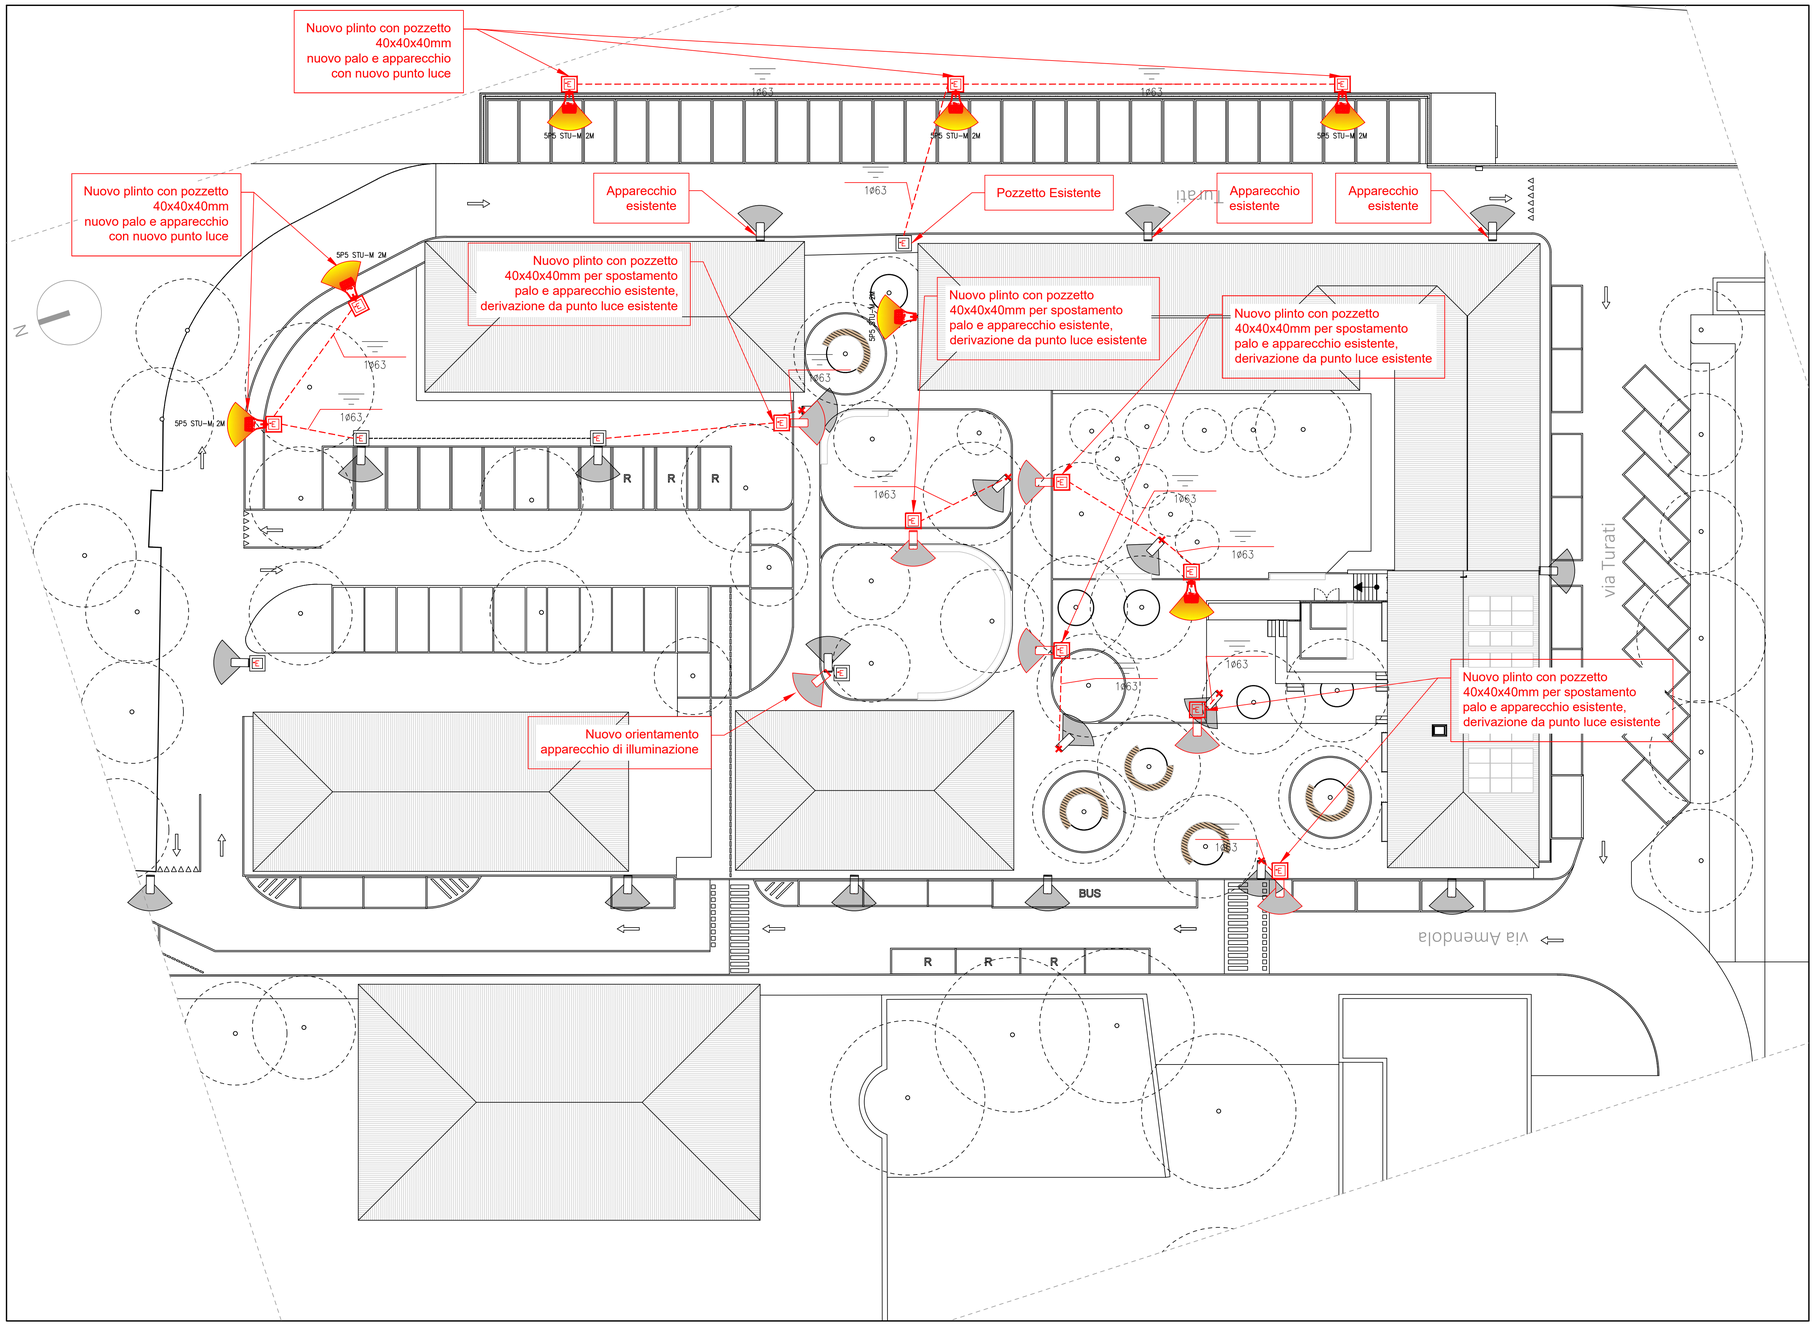

LEGENDA SIMBOLI

Simbolo	Descrizione
	Conduttura interrata
	Apparecchio per illuminazione pubblica (ESISTENTE)
	Apparecchio per illuminazione pubblica per installazione a testa palo con ottica asimmetrica stradale (ESISTENTI) da riposizionare
	Apparecchio per illuminazione pubblica per installazione a testa palo con ottica asimmetrica stradale (altezza 6m fuori terra)
	Componente Spostato o Eliminato
	Plinto prefabbricato in cls con pozzetto 40x40x40 integrato chiusino incluso

NOTE

Tutti gli apparecchi di illuminazione dovranno avere temperatura di colore 3000K
L'apparecchio dovrà incorporare l'alimentatore elettronico con profilo "Mezzanotte Virtuale"
Gli apparecchi saranno installati a testa palo senza sbracci
L'apparecchio dovrà essere installato con ottica parallela all'orizzonte
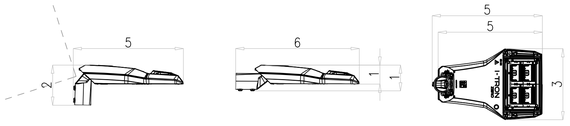
APPARECCHIO I-TRON ZERO
5P5 STU-M 7030.060-2M o similare