Finanziato dall'Unione europea NextGenerationEU

Mims Ministero delle Infrastrutture e della mobilità sostenibili

Italiadomani

Piano Nazione di Ripresa e Resilienza (PNRR)
Missione M5C2 - Inclusione e Coesione sociale
Componente C2 - Investimento 2.3
Programma Innovativo per la Qualità dell'Abitare (PINQUA)
ID 264

CITTÀ METROPOLITANA DI BOLOGNA — UNIONE RENO GALLIERA

Comune di Castel Maggiore
Via Matteotti 10, Castel Maggiore (BO)

OGGETTO:

PROGETTO ESECUTIVO

PINQUA ID 264 | PNRR MISSIONE 5 COMPONENTE 2 INVESTIMENTO 2.3

Intervento denominato "L'Unione fa la Città"
Comune di Castel Maggiore ID 884: nuove forme di residenzialità per utenti deboli.
Un quartiere verde tra la Stazione e il Municipio

CUP G78I21000290001

INDIRIZZO:

Immobile sito in via Matteotti n° 12, Castel Maggiore (BO)
comprese le aree esterne tra via Amendola e via Turati a est del Municipio

COMMITTENTE:

Comune di Castel Maggiore
Via Matteotti 10 - 40013 Castel Maggiore (BO)

RUP:

Geom. Lucia Campana
Responsabile del 3° Settore LLPP e Ambiente

TAVOLA:

IMPIANTI ELETTRICI
Illuminazione Piano Seminterrato e Terra

POLO PROGETTI SOC. COOP.
via San Donato, 85
40127 Bologna
tel +39 051 0216964
info@polop rogetti.it

PROGETTISTI

PROGETTO ARCHITETTONICO
Ing. Marco Guidottti - baustudio

PROGETTO STRUTTURALE
Ing. Matteo Grilli - Marchingegno

PROGETTO IMPIANTO MECCANICO
P.I. Davide Guidotti - MEP Studio

PROGETTO IMPIANTO ELETTRICO
P.I. Daniele Franchini

PROGETTO ACUSTICO
Ing. Riccardo Ragni - Ing. Enrico Manzi

COORD. PER LA SICUREZZA CSP
Ing. Matteo Grilli

REVISIONI

REV	DATA	AUTORE	VERIFICA	APPROVATO DA
00	24/11/23	Daniele Franchini	Daniele Franchini	Marco Guidotti
COMMENTI: Variante 1				
01	12/03/24	Daniele Franchini	Daniele Franchini	Marco Guidotti
COMMENTI:				
02	24/04/24	Daniele Franchini	Daniele Franchini	Marco Guidotti
COMMENTI:				
COMMENTI:				
COMMENTI:				
COMMENTI:				
COMMENTI:				

FASE DI PROGETTO

Progetto Esecutivo

SCALA 1 : 50

ELABORATO N. IE.EG5

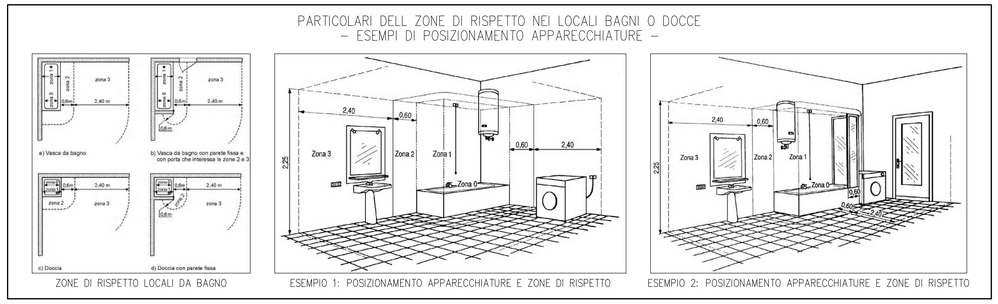

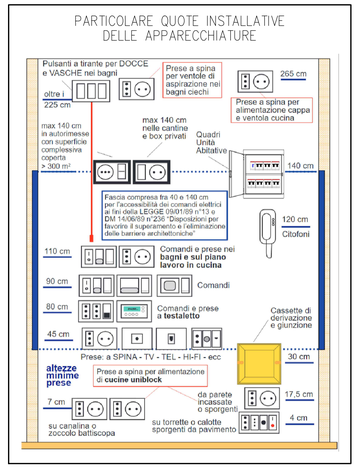

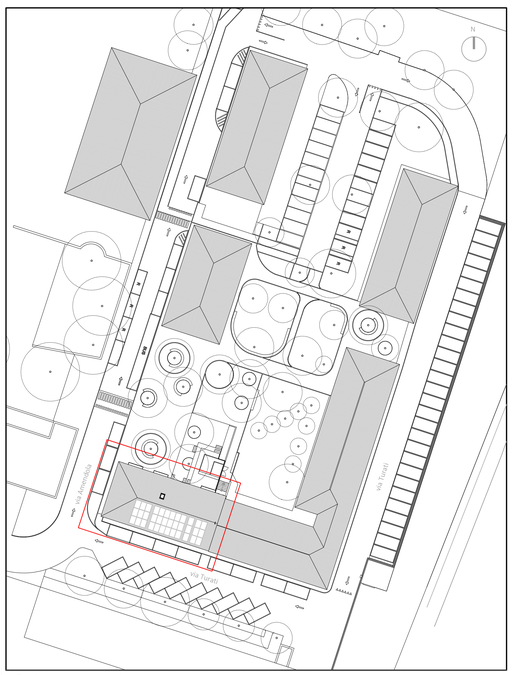

P - Inquadramento
scala 1 : 500

DISEGNO VALIDO SOLO PER GLI IMPIANTI ELETTRICI

NOTE:

GLI IMPIANTI TERMOMECCANICI IN GENERALE DOVRANNO ESSERE VERIFICATI IN CORSO D'OPERA CON IL PROGETTISTA DEGLI STESSI, ED IN PARTICOLAR MODO CON L'IMPIANTISTA TERMOMECCANICO.

PRIMA DI REALIZZARE GLI IMPIANTI ALL'INTERNO DELLA CENTRALE TERMICA, ED IN GENERALE PRIMA DI REALIZZARE TUTTI GLI IMPIANTI ELETTRICI A SERVIZIO DEGLI IMPIANTI TERMOMECCANICI E' DOVEROSO PROVVEDERE AD INTERFACCIARSI CON GLI IMPIANTISTI ED IL PROGETTISTA DI TALI IMPIANTI.

ALL'INTERNO DELLE VARIE UNITA', DELLE CUCINE E DELLE CAMERE, PRIMA DELLA REALIZZAZIONE DEGLI IMPIANTI, DOVRA' NECESSARIAMENTE ESSERE VERIFICATO E CONCORDATO PREVENTIVAMENTE CON LA D.L. IMPIANTI E CON LA D.L. GENERALE, IL POSIZIONAMENTO DELLE APPARECCHIATURE IN MODO PARTICOLARE PER QUANTO RIGUARDA CUCINE, CAMERE E SERVIZI.

LEGENDA SIMBOLI
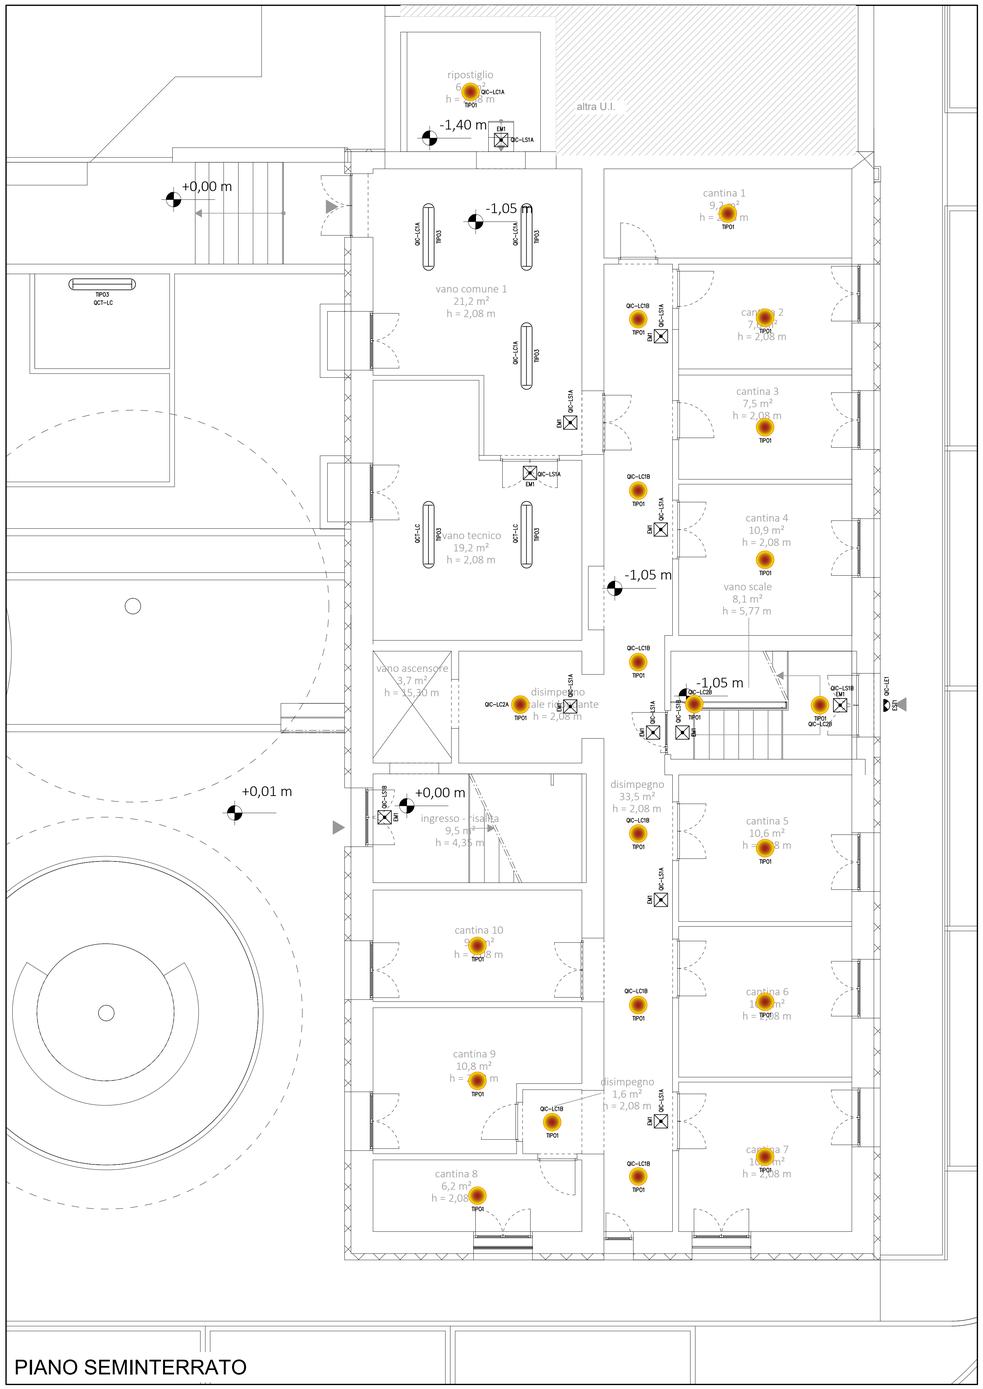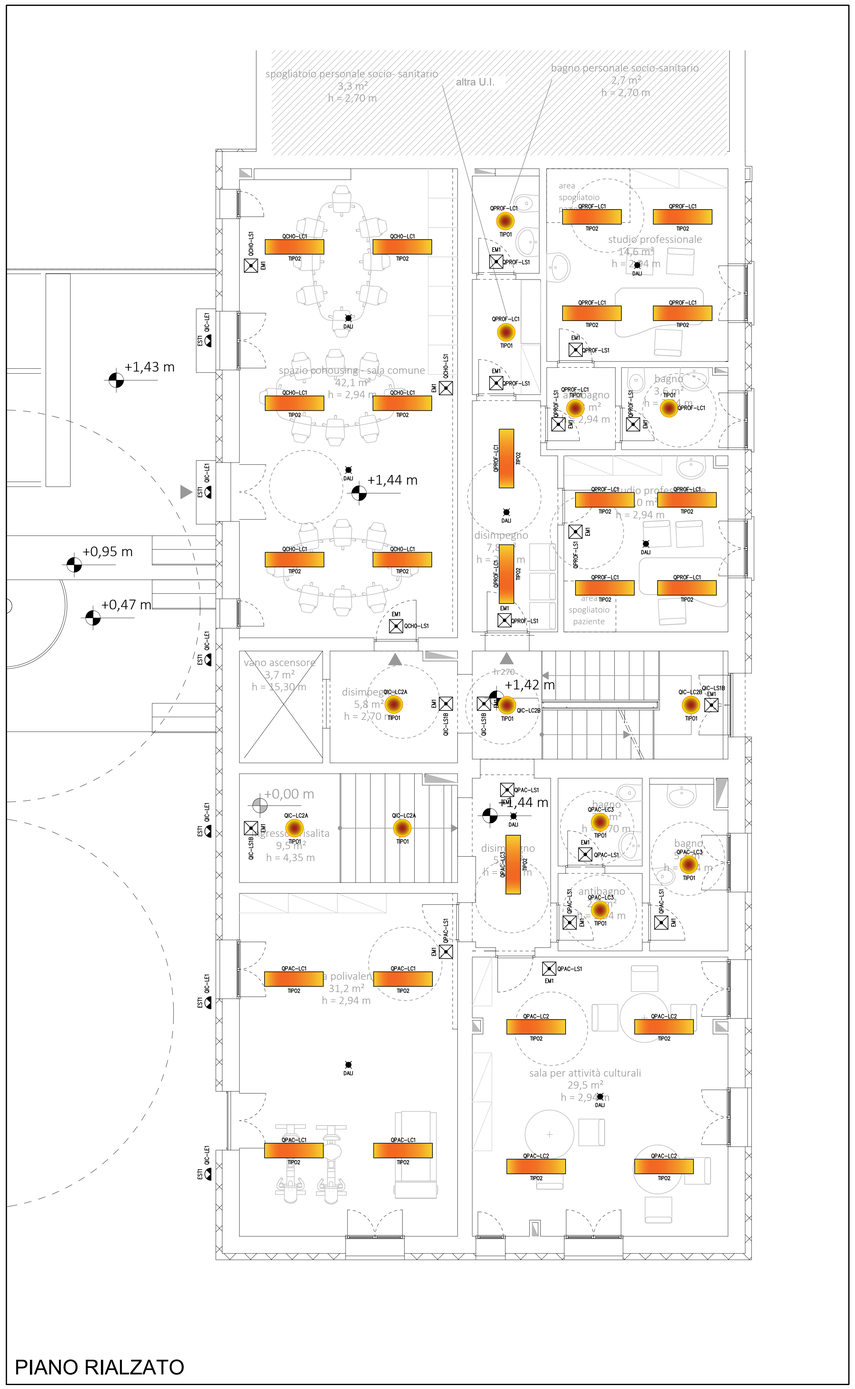
simbolo	descrizione
	rivelatore di presenza e luminosita' dali
	TIP02 – apparecchio di illuminazione a led a plafone alimentatore dali modello novalux the panel2 4000K o similare
	TIP01 – apparecchio di illuminazione a plafone/parete con sorgente led modello novalux Luna #40 3000K o similare
	EST1 – apparecchio di illuminazione a parete da esterno con sorgente led 3F FILIPPI mod. 3F PETRA DP300 4000K 1660lm IP64 o similare
	TIP03 – apparecchio di illuminazione stagno con sorgente led da 2x24W IP65
	EM1 – apparecchio per illuminazione di sicurezza con batteria integrata marca Linergy mod. MIRROR autoalimentata 2h 200lm IP42 o similare