Finanziato dall'Unione europea NextGenerationEU

Mims Ministero delle Infrastrutture e della mobilità sostenibili

Italiadomani

Piano Nazione di Ripresa e Resilienza (PNRR)
Missione M5C2 - Inclusione e Coesione sociale
Componente C2 - Investimento 2.3
Programma Innovativo per la Qualità dell'Abitare (PINQUA)
ID 264

CITTÀ METROPOLITANA DI BOLOGNA

UNIONE RENO GALLIERA

Comune di Castel Maggiore
Via Matteotti 10, Castel Maggiore (BO)

OGGETTO:

PROGETTO ESECUTIVO

PINQUA ID 264 | PNRR MISSIONE 5 COMPONENTE 2 INVESTIMENTO 2.3

Intervento denominato "L'Unione fa la Città"
Comune di Castel Maggiore ID 884: nuove
forme di residenzialità per utenti deboli.
Un quartiere verde tra la Stazione e il Municipio

CUP G78I21000290001

INDIRIZZO:

Immobile sito in via Matteotti n° 12, Castel Maggiore (BO)
comprese le aree esterne tra via Amendola e via Turati a est del Municipio

COMMITTENTE:

Comune di Castel Maggiore
Via Matteotti 10 - 40013 Castel Maggiore (BO)

RUP:

Geom. Lucia Campana
Responsabile del 3° Settore LLPP e Ambiente

TAVOLA:

SICUREZZA
Layout di cantiere - FASE 2

POLO PROGETTI

POLO PROGETTI SOC. COOP.
via San Donato, 85
40127 Bologna
tel +39 051 0216964
info@polop rogetti.it

PROGETTISTI

PROGETTO ARCHITETTONICO
Ing. Marco Guidotti - baustudio

PROGETTO STRUTTURALE
Ing. Matteo Grilli - Marchingegno

PROGETTO IMPIANTO MECCANICO
P.I. Davide Guidotti - MEP Studio

PROGETTO IMPIANTO ELETTRICO
P.I. Daniele Franchini

PROGETTO ACUSTICO
Ing. Riccardo Ragni - Ing. Enrico Manzi

COORD. PER LA SICUREZZA CSP
Ing. Matteo Grilli

REVISIONI

REV	DATA	AUTORE	VERIFICA	APPROVATO DA
00	24/11/23	Lucia Petrucci	Matteo Grilli	Matteo Grilli
COMMENTI:	prima emissione			
COMMENTI:				
COMMENTI:				
COMMENTI:				
COMMENTI:				
COMMENTI:				
COMMENTI:				

FASE DI PROGETTO

Progetto Esecutivo

SCALA: 1:200

ELABORATO N.: SIC.LC.02

CARTELLONISTICA

CARTELLONE DEI LAVORI

LAVORI DI	
ORDINANZA	
IMPRESA	
INIZIO	FINE
RECAPITO	
TELEFONO	

LAYOUT DI CANTIERE SCALA 1:200 - FASE 2_Intervento su edificio

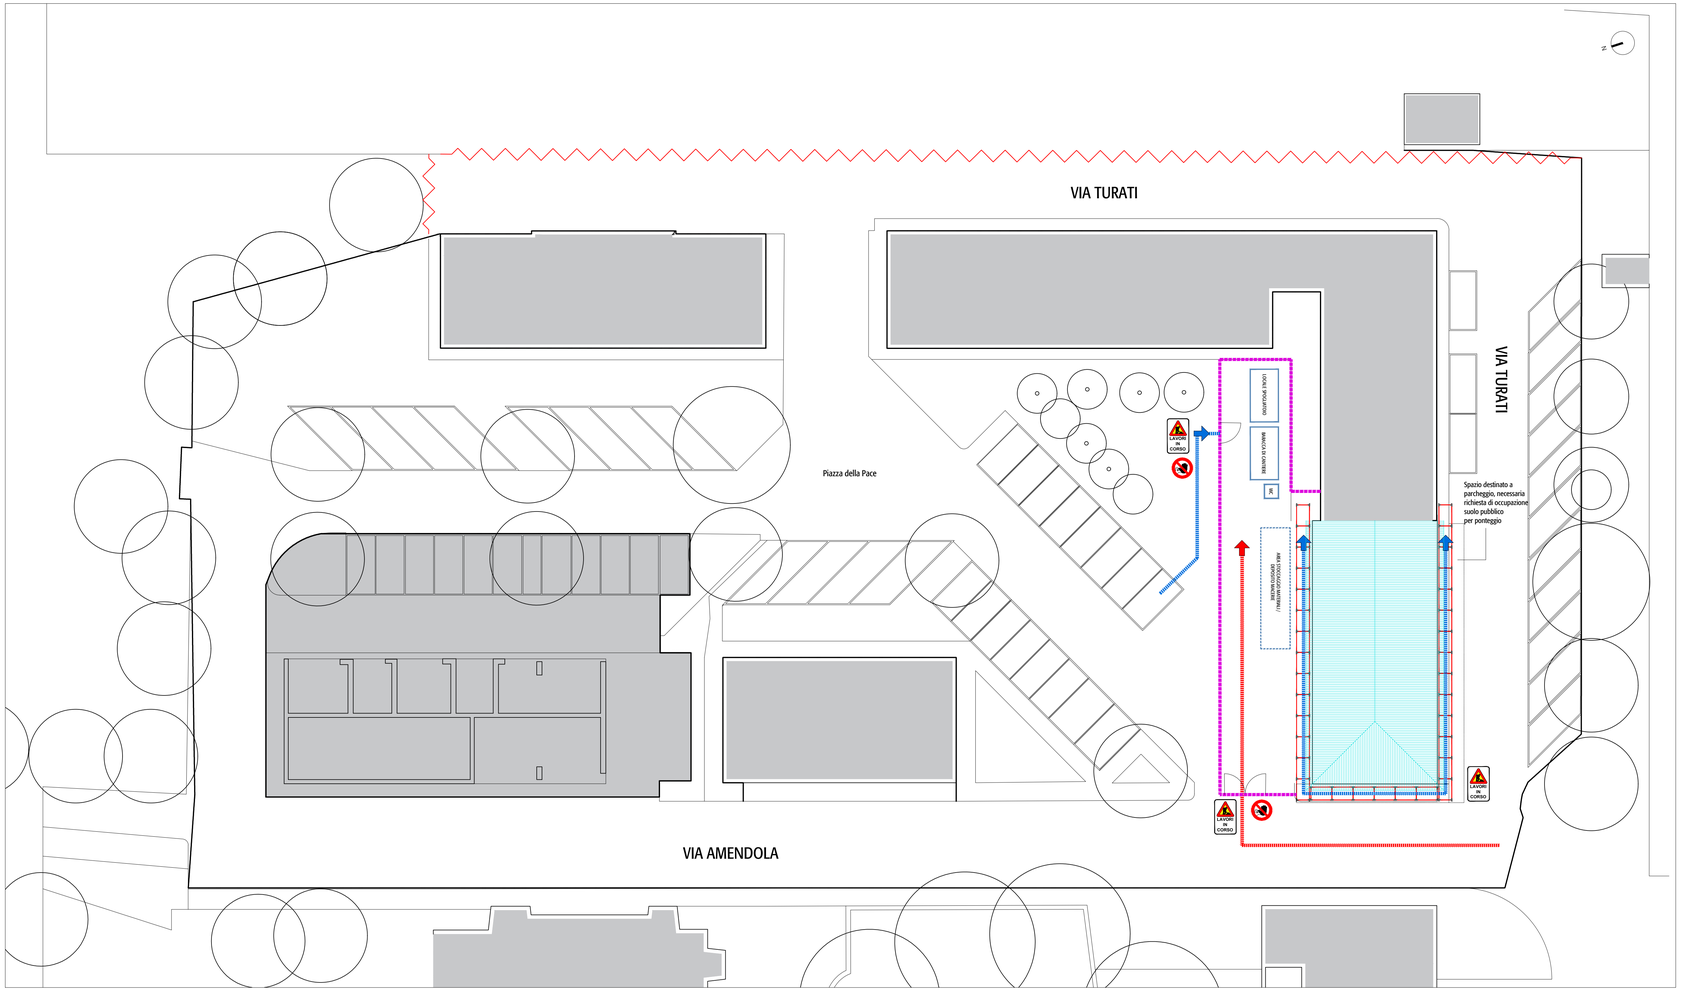

LEGENDA

- RECINZIONE ESISTENTE
- RECINZIONE DI CANTIERE
- INGRESSO CARRABILE
- PERCORSO CARRABILE
- INGRESSO PEDONALE AREA DI CANTIERE
- PERCORSO PEDONALE CANTIERE
- PONTEGGIO
- CONTATORI ELETTRICI

DESCRIZIONE

FASE 2: riqualificazione dell'edificio

Per tale fase è prevista l'installazione del ponteggio perimetrale all'edificio oggetto di intervento, per le lavorazioni in facciata e copertura. Sul ponteggio verrà posizionato un argano a bandiera per consentire il trasporto dei materiali.

La posizione di servizi e baracche rimane invariata. Verrà riadattala l'area stoccaggio/deposito materiali. Tutto delimitato mediante recinzione.

In corrispondenza di dove verrà collocato il ponteggio, su via Turati, al momento sono presenti dei parcheggi, per i quali verrà fatta richiesta di occupazione di suolo pubblico al Comune.

INDIVIDUAZIONE AREA DI CANTIERE