Finanziato dall'Unione europea NextGenerationEU

Mims Ministero delle Infrastrutture e della mobilità sostenibili

Italiadomani

Piano Nazione di Ripresa e Resilienza (PNRR)
Missione M5C2 - Inclusione e Coesione sociale
Componente C2 - Investimento 2.3
Programma Innovativo per la Qualità dell'Abitare (PINQUA)
ID 264

CITTÀ METROPOLITANA DI BOLOGNA

UNIONE RENO GALLIERA

Comune di Castel Maggiore
Via Matteotti 10, Castel Maggiore (BO)

OGGETTO:

PROGETTO ESECUTIVO

PINQUA ID 264 | PNRR MISSIONE 5 COMPONENTE 2 INVESTIMENTO 2.3

Intervento denominato "L'Unione fa la Città"
Comune di Castel Maggiore ID 884: nuove
forme di residenzialità per utenti deboli.
Un quartiere verde tra la Stazione e il Municipio

CUP G78I21000290001

INDIRIZZO:

Immobile sito in via Matteotti n° 12, Castel Maggiore (BO)
comprese le aree esterne tra via Amendola e via Turati a est del Municipio

COMMITTENTE:

Comune di Castel Maggiore
Via Matteotti 10 - 40013 Castel Maggiore (BO)

RUP:

Geom. Lucia Campana
Responsabile del 3° Settore LLPP e Ambiente

TAVOLA:

SICUREZZA
Layout di cantiere - FASE 3

POLO PROGETTI

POLO PROGETTI SOC. COOP.
via San Donato, 85
40127 Bologna
tel +39 051 0216964
info@polop rogetti.it

PROGETTISTI

PROGETTO ARCHITETTONICO
Ing. Marco Guidotti - baustudio

PROGETTO STRUTTURALE
Ing. Matteo Grilli - Marchingegno

PROGETTO IMPIANTO MECCANICO
P.I. Davide Guidotti - MEP Studio

PROGETTO IMPIANTO ELETTRICO
P.I. Daniele Franchini

PROGETTO ACUSTICO
Ing. Riccardo Ragni - Ing. Enrico Manzi

COORD. PER LA SICUREZZA CSP
Ing. Matteo Grilli

REVISIONI

REV	DATA	AUTORE	VERIFICA	APPROVATO DA
00	24/11/23	Lucia Petrucci	Matteo Grilli	Matteo Grilli
COMMENTI:	prima emissione			
COMMENTI:				
COMMENTI:				
COMMENTI:				
COMMENTI:				
COMMENTI:				
COMMENTI:				

FASE DI PROGETTO

Progetto Esecutivo

SCALA	ELABORATO N.
1:200	SIC.LC.03

CARTELLONISTICA

LAYOUT DI CANTIERE SCALA 1:200 - FASE 3_Ricostruzione rampe e riqualificazione su piazza (Sud)

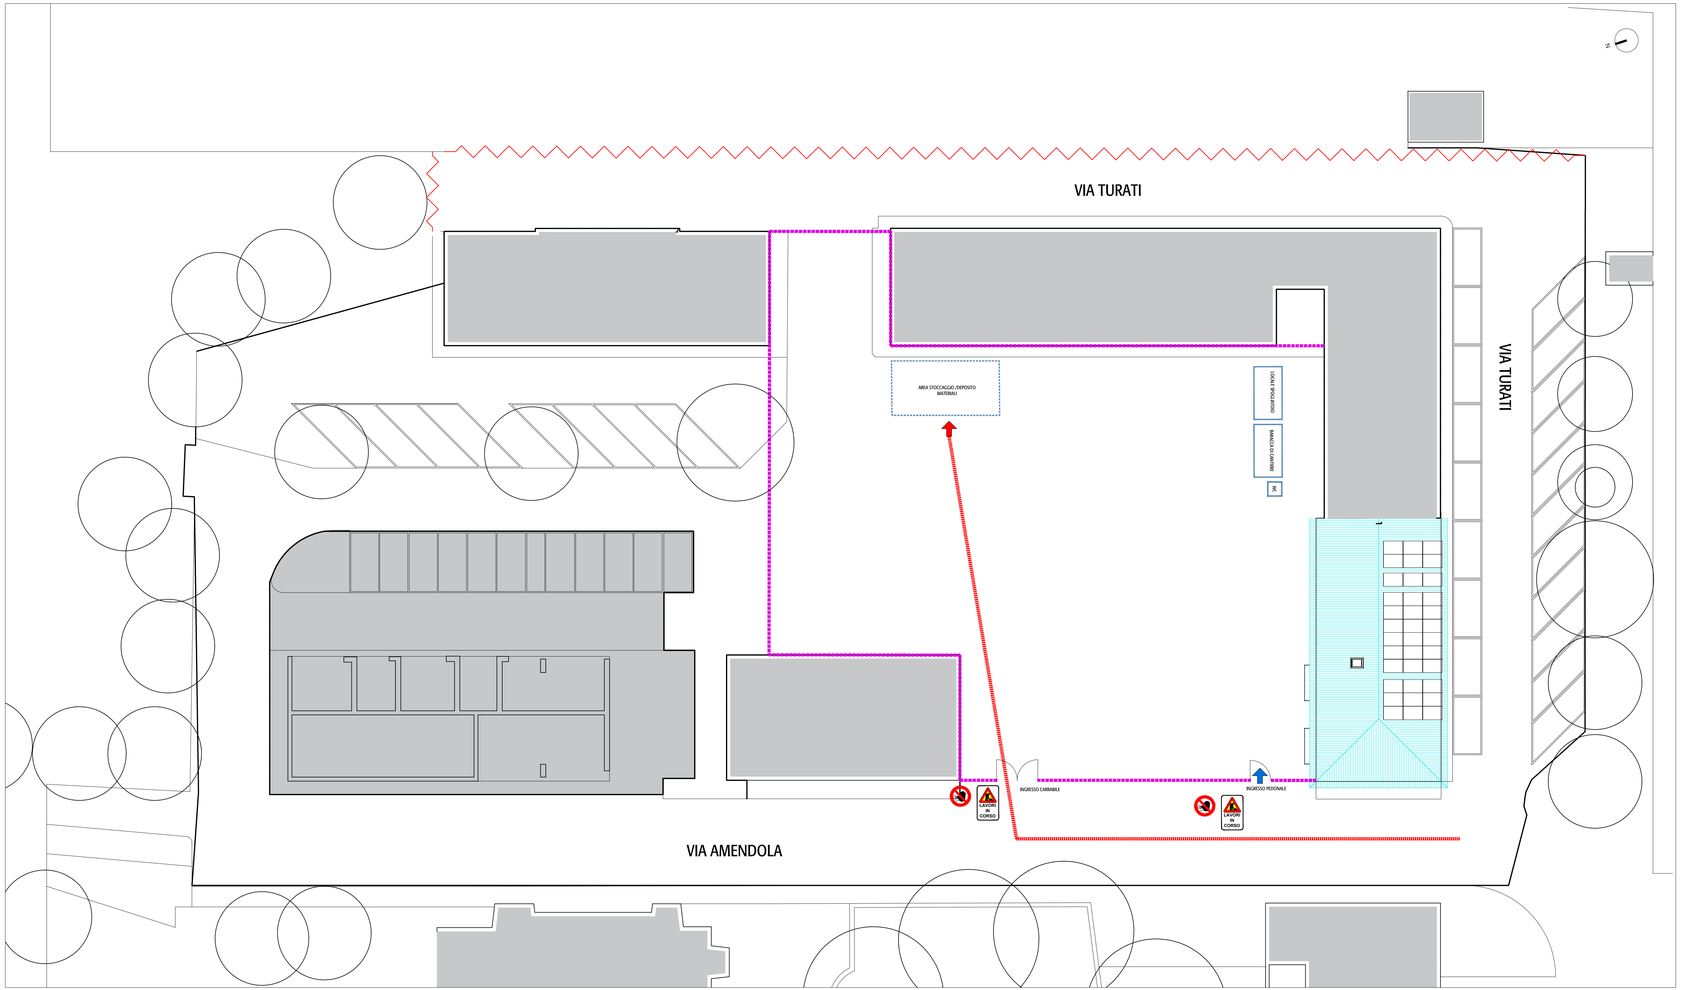

LEGENDA

- RECINZIONE ESISTENTE
- RECINZIONE DI CANTIERE
- INGRESSO CARRABILE
- PERCORSO CARRABILE
- INGRESSO PEDONALE AREA DI CANTIERE
- PERCORSO PEDONALE CANTIERE
- PONTEGGIO
- CONTATORI ELETTRICI

DESCRIZIONE

FASE 3: ricostruzione rampe riqualificazione Piazza della Pace (Sud)
Tale fase riguarderà la porzione di piazza situata a Sud della piazza. Durante tale fase oltre alla riqualificazione della piazza vera e propria verranno realizzati anche il vano tecnico, le rampe e scale antistanti l'edificio oggetto di intervento della FASE 2. La posizione delle baracche di cantiere ed i servizi resterà invariata. Viene individuata una nuova area di deposito/stoccaggio materiale. La recinzione invece verrà riposizionata e adeguata in base alla nuova area di cantiere. Sono previsti due ingressi distinti (carrabile e pedonale) su via Amendola.

INDIVIDUAZIONE AREA DI CANTIERE