Finanziato dall'Unione europea NextGenerationEU

Mims Ministero delle Infrastrutture e della mobilità sostenibili

Italiadomani

Piano Nazione di Ripresa e Resilienza (PNRR)
Missione M5C2 - Inclusione e Coesione sociale
Componente C2 - Investimento 2.3
Programma Innovativo per la Qualità dell'Abitare (PINQUA)
ID 264

CITTÀ METROPOLITANA DI BOLOGNA

UNIONE RENO GALLIERA

Comune di Castel Maggiore
Via Matteotti 10, Castel Maggiore (BO)

OGGETTO:

PROGETTO ESECUTIVO

PINQUA ID 264 | PNRR MISSIONE 5 COMPONENTE 2 INVESTIMENTO 2.3

Intervento denominato "L'Unione fa la Città"
Comune di Castel Maggiore ID 884: nuove
forme di residenzialità per utenti deboli.
Un quartiere verde tra la Stazione e il Municipio

CUP G78I21000290001

INDIRIZZO:

Immobile sito in via Matteotti n° 12, Castel Maggiore (BO)
comprese le aree esterne tra via Amendola e via Turati a est del Municipio

COMMITTENTE:

Comune di Castel Maggiore
Via Matteotti 10 - 40013 Castel Maggiore (BO)

RUP:

Geom. Lucia Campana
Responsabile del 3° Settore LLPP e Ambiente

TAVOLA:

SICUREZZA
Layout di cantiere - FASE 5

POLO PROGETTI SOC. COOP.
via San Donato, 85
40127 Bologna
tel +39 051 0216964
info@polo progetti.it

PROGETTISTI

PROGETTO ARCHITETTONICO
Ing. Marco Guidotti - baustudio

PROGETTO STRUTTURALE
Ing. Matteo Grilli - Marchingegno

PROGETTO IMPIANTO MECCANICO
P.I. Davide Guidotti - MEP Studio

PROGETTO IMPIANTO ELETTRICO
P.I. Daniele Franchini

PROGETTO ACUSTICO
Ing. Riccardo Ragni - Ing. Enrico Manzi

COORD. PER LA SICUREZZA CSP
Ing. Matteo Grilli

REVISIONI

REV	DATA	AUTORE	VERIFICA	APPROVATO DA
00	24/11/23	Lucia Petrucci	Matteo Grilli	Matteo Grilli
COMMENTI:	prima emissione			
COMMENTI:				
COMMENTI:				
COMMENTI:				
COMMENTI:				
COMMENTI:				
COMMENTI:				

FASE DI PROGETTO

Progetto esecutivo

SCALA: 1:200

ELABORATO N.: SIC.LC.05

CARTELLONISTICA

CARTELLONE DEI LAVORI

LAVORI DI	
ORDINANZA	
IMPRESA	
INIZIO	FINE
RECAPITO	
TELEFONO	

LAYOUT DI CANTIERE SCALA 1:200 - FASE 5_Intervento su via Turati

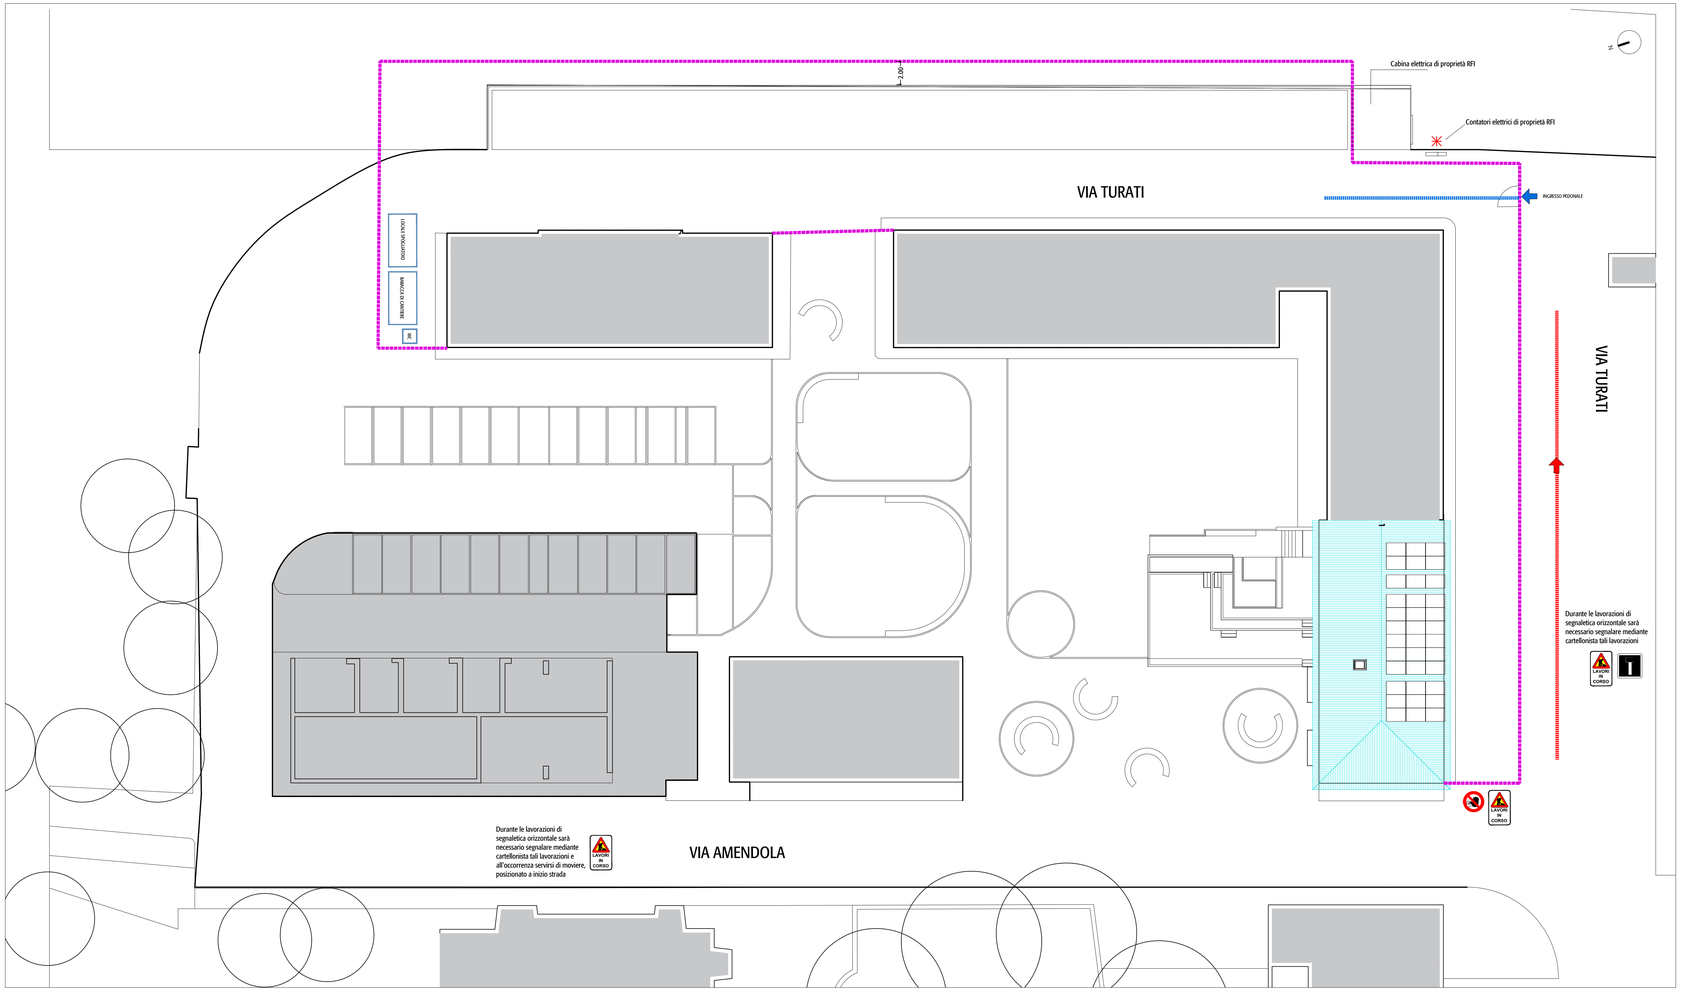

LEGENDA

- RECINZIONE ESISTENTE
- RECINZIONE DI CANTIERE
- INGRESSO CARRABILE
- PERCORSO CARRABILE
- INGRESSO PEDONALE AREA DI CANTIERE
- PERCORSO PEDONALE CANTIERE
- PONTEGGIO
- CONTATORI ELETTRICI

DESCRIZIONE

FASE 5: intervento su via Turati
Durante questa fase via Turati verrà recintata nei tratti interessati dalle lavorazioni. Per le lavorazioni sui marciapiedi, che verranno svolte a fasi, l'impresa esecutrice dovrà dare comunicazione ai condòmini.
Viene rimossa la recinzione esistente che delimitava l'area RFI e del condominio e posizionata una recinzione di cantiere. Per la realizzazione della recinzione che delimita il confine con RFI verrà occupata temporaneamente una porzione più ampia rispetto al necessario, per poterne consentire la realizzazione.
Si segnala inoltre in questa fase, la presenza di una cabina elettrica e relativi contatori, che verranno delimitati tramite recinzione. La posizione delle baracche di cantiere ed i servizi resta invariata rispetto alla fase precedente.

INDIVIDUAZIONE AREA DI CANTIERE