




**SEZIONE TIPO NUOVA PAVIMENTAZIONE FERMATA AUTOBUS
STATO DI FATTO**

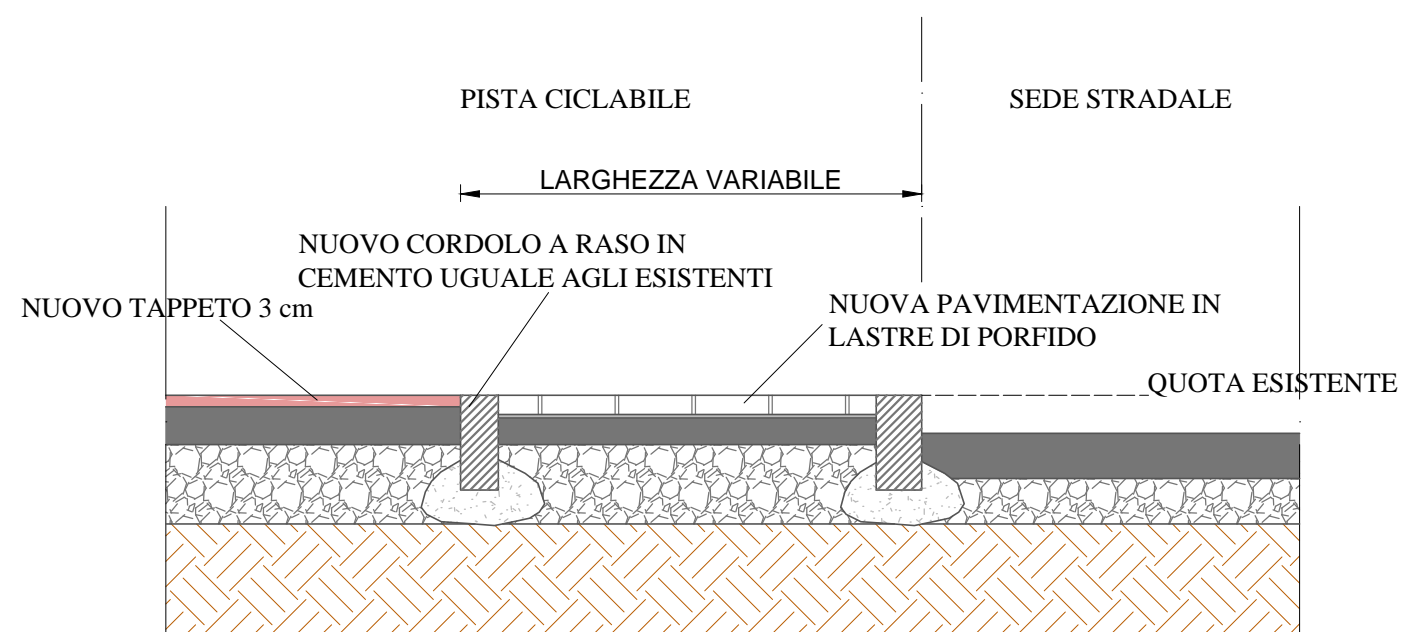

**SEZIONE TIPO NUOVA PAVIMENTAZIONE FERMATA AUTOBUS
STATO DI PROGETTO**

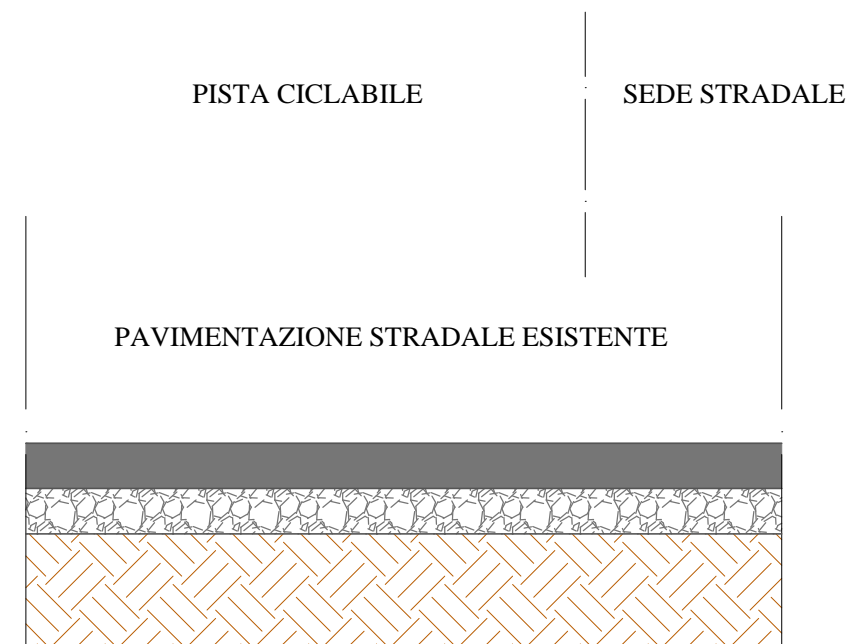

**SEZIONE TIPO NUOVO CORDOLO IN QUOTA
STATO DI FATTO**

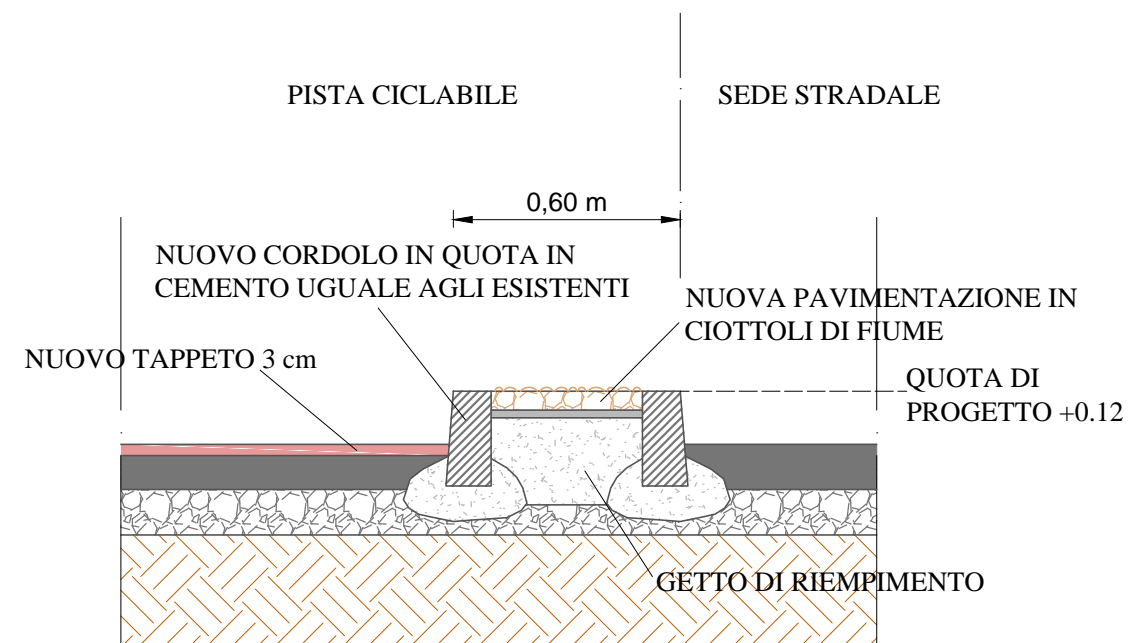

**SEZIONE TIPO NUOVO CORDOLO IN QUOTA
STATO DI PROGETTO**



Città di Castel Maggiore

3° Settore Lavori Pubblici e Ambiente - Servizio Lavori pubblici Patrimonio Trasporti e Mobilità

MANUTENZIONE STRAORDINARIA E MESSA IN SICUREZZA PISTA CICLABILE DI VIA GRAMSCI

OGGETTO: **DETTAGLI PAVIMENTAZIONI**

PROPRIETA': **Comune di Castel Maggiore**

R.U.P.: **Geom. Lucia Campana**

PROGETTISTA: **Geom. Lucia Campana**

SCALA: **1 :20**

DATA: **dicembre 2019**