



PRIMA




DOPO_vista 1



vista 2



vista 3

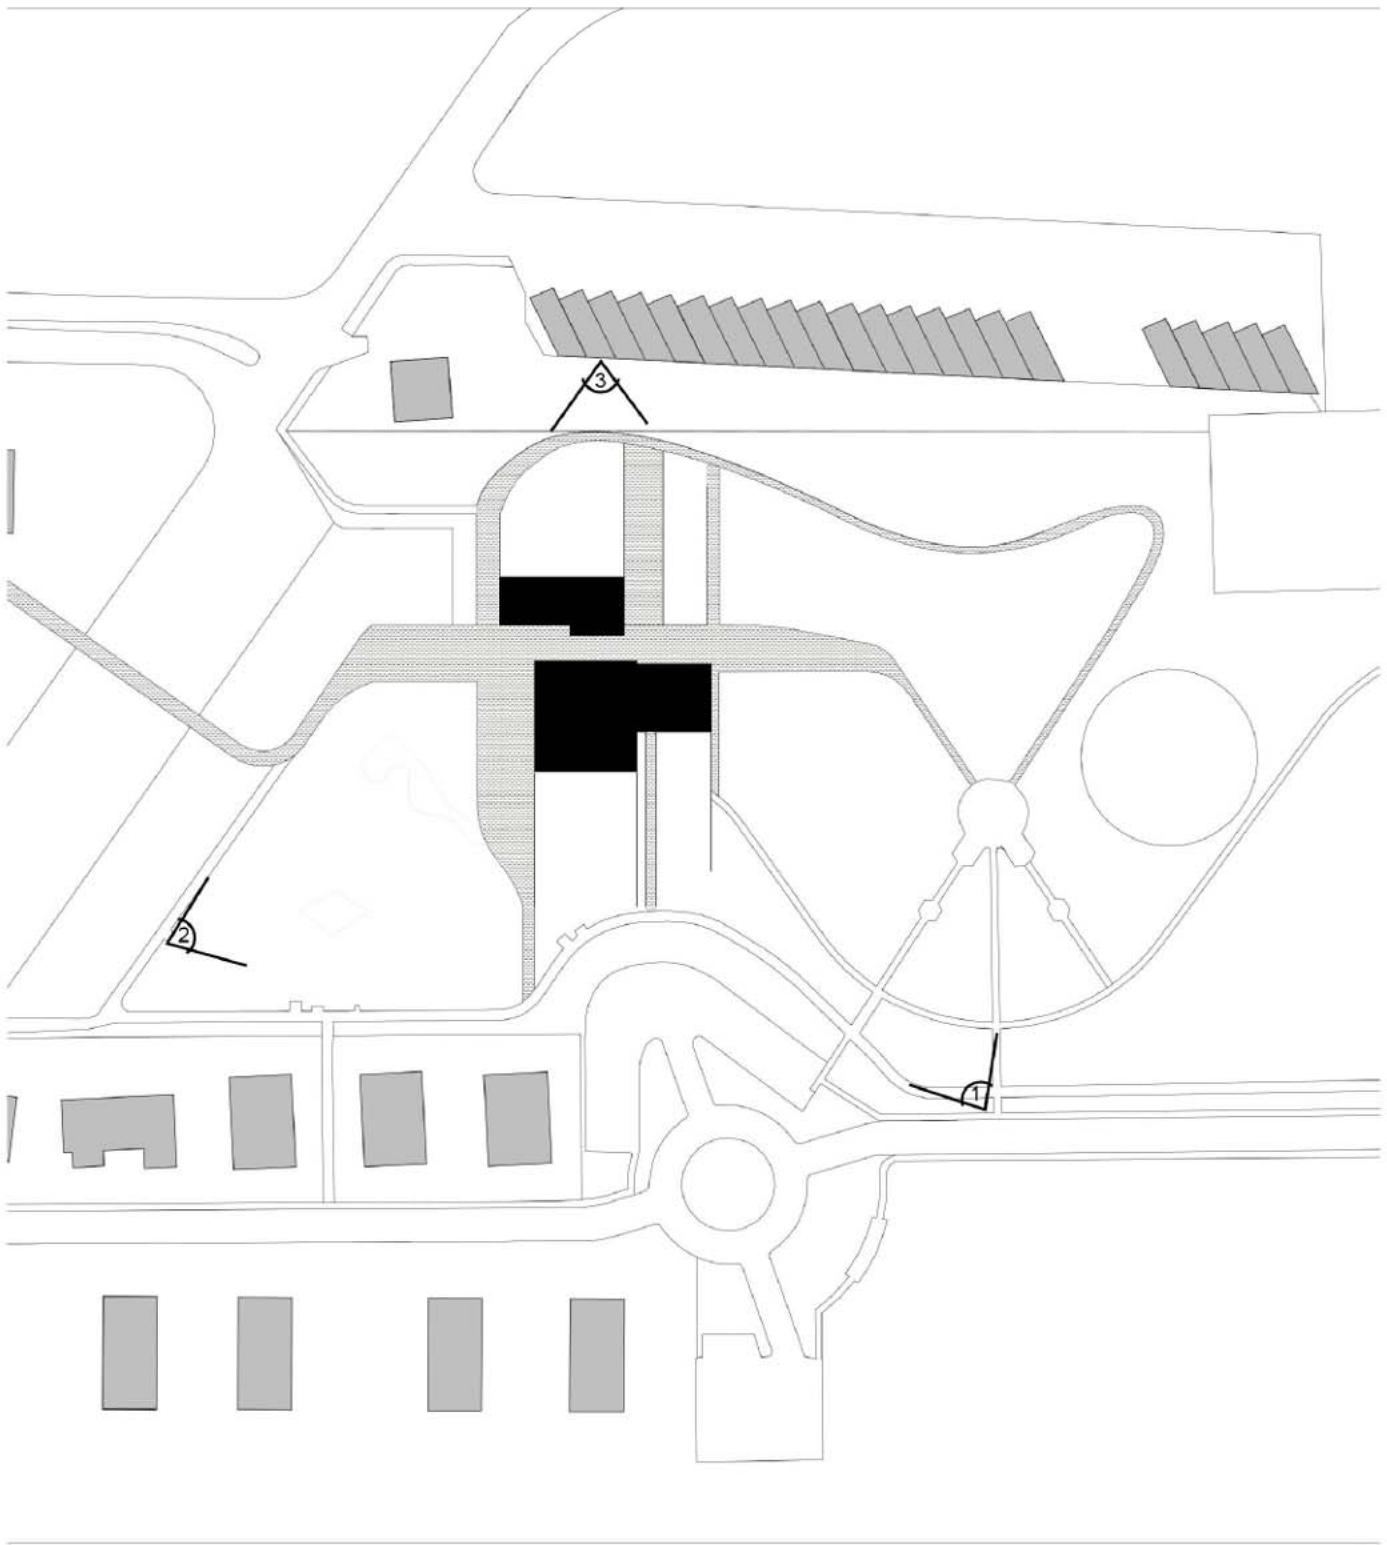

COMUNE DI CASTEL MAGGIORE (BO)

3° Settore LL.PP. e Ambiente

**REALIZZAZIONE DI EDIFICIO AD USO
BIBLIOTECA E STRUTTURA POLIVALENTE
CIG 775286281C – CUP G77H16000690004**

RESPONSABILE UNICO DEL PROCEDIMENTO:
.....

Geom. Lucia Campana
Via Matteotti 10 - 40013_Castel Maggiore (BOLOGNA)
mail: lavori.pubblici@comune.castel-maggiore.bo.it
pec: comune.castelmaggiore@cert.provincia.bo.it
T +39 0516386751

S.B.ARCH. Studio Bargone Architetti Associati
15, Via DEL COLLE DI MEZZO
I_00143 Roma (RM)
T +39 06 51981103, F +39 0742 357775
email: info@studiobargone.it
pec: federico.bargone@archiworldpec.it

S.B.ARCH. Bargone Architetti Associati_Roma (RM) 
Arch. Federico BARGONE
Arch. Francesco BARTOLUCCI
Arch. Enrico AULETTA
Arch. Gianluca PELIZZI



OGGETTO: PROGETTO PRELIMINARE	DATA Maggio 2019	DIS 19
TAVOLA: Viste esterne	SCALA -	PP-AR_2.15

NOTE:	REV:
-------	------