


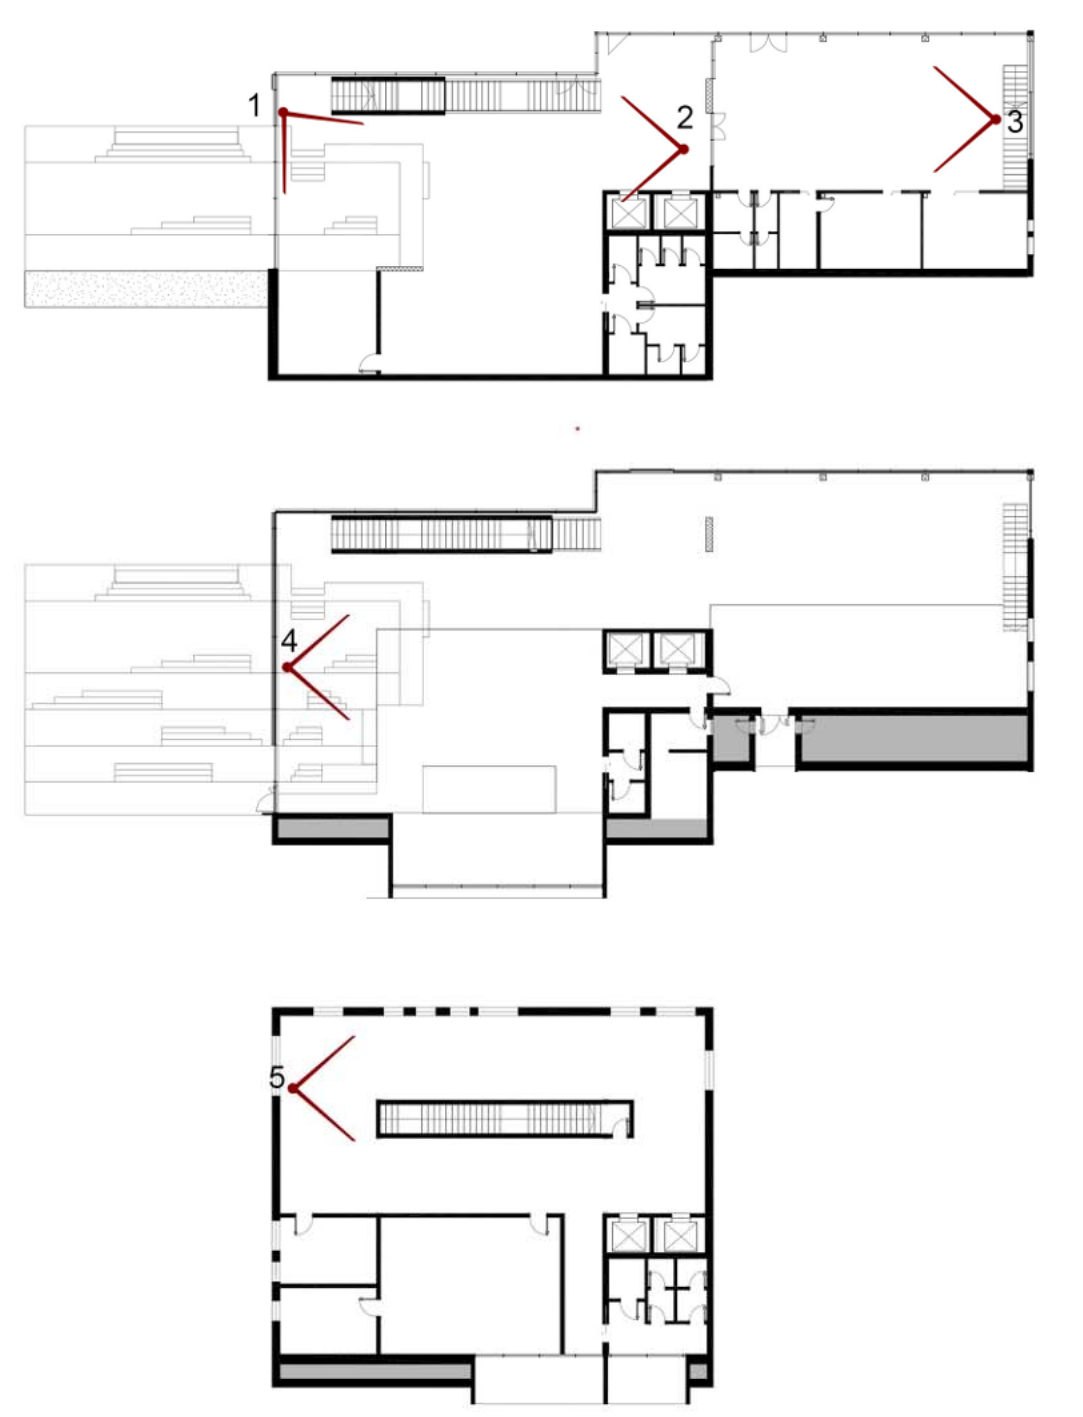

1



4



2



5



3




# **COMUNE DI CASTEL MAGGIORE (BO)**

3° Settore LL.PP. e Ambiente

## **REALIZZAZIONE DI EDIFICIO AD USO BIBLIOTECA E STRUTTURA POLIVALENTE CIG 775286281C – CUP G77H16000690004**

**RESPONSABILE UNICO DEL PROCEDIMENTO:**  
Geom. Lucia Campana  
Via Matteotti 10 - 40013\_Castel Maggiore (BOLOGNA)  
mail: lavori.pubblici@comune.castel-maggiore.bo.it  
pec: comune.castelmaggiore@cert.provincia.bo.it  
T +39 0516386751

**S.B.ARCH. Studio Bargone Architetti Associati**  
15, Via DEL COLLE DI MEZZO  
I\_00143 Roma (RM)  
T +39 06 51981103, F +39 0742 357775  
email: info@studiobargone.it  
pec: federico.bargone@archiworldpec.it

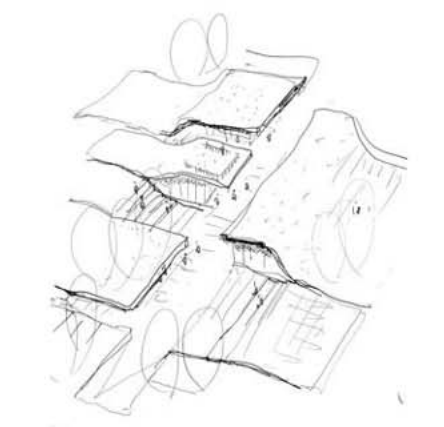

**S.B.ARCH. Bargone Architetti Associati\_Roma (RM)**  
Arch. Federico BARGONE  
Arch. Francesco BARTOLUCCI  
Arch. Enrico AULETTA  
Arch. Gianluca PELIZZI

OGGETTO: PROGETTO PRELIMINARE	DATA Maggio 2019	DIS 20
TAVOLA: Viste interne_1	SCALA -	PP-AR_2.16
NOTE:	REV:	