


# EDIFICIO II \_ STRUTTURA POLIVALENTE



# EDIFICIO I BIBLIOTECA

Negli atti e nel grafico del progetto di cui il presente elaborato è parte integrante, quando alcune delle caratteristiche, descritte o rappresentate, di elementi, componenti o sistemi costruttivi progettati, vengono indicati facendo riferimento a marchi aziendali e modelli presenti nel mercato, lo scopo di tale riferimento è, unicamente quello di esemplificare un insieme di caratteristiche estetiche, prestazionali, funzionali e di finitura le quali, nel loro insieme, sintetizzano i principali obiettivi da raggiungere, stabiliti nel progetto.

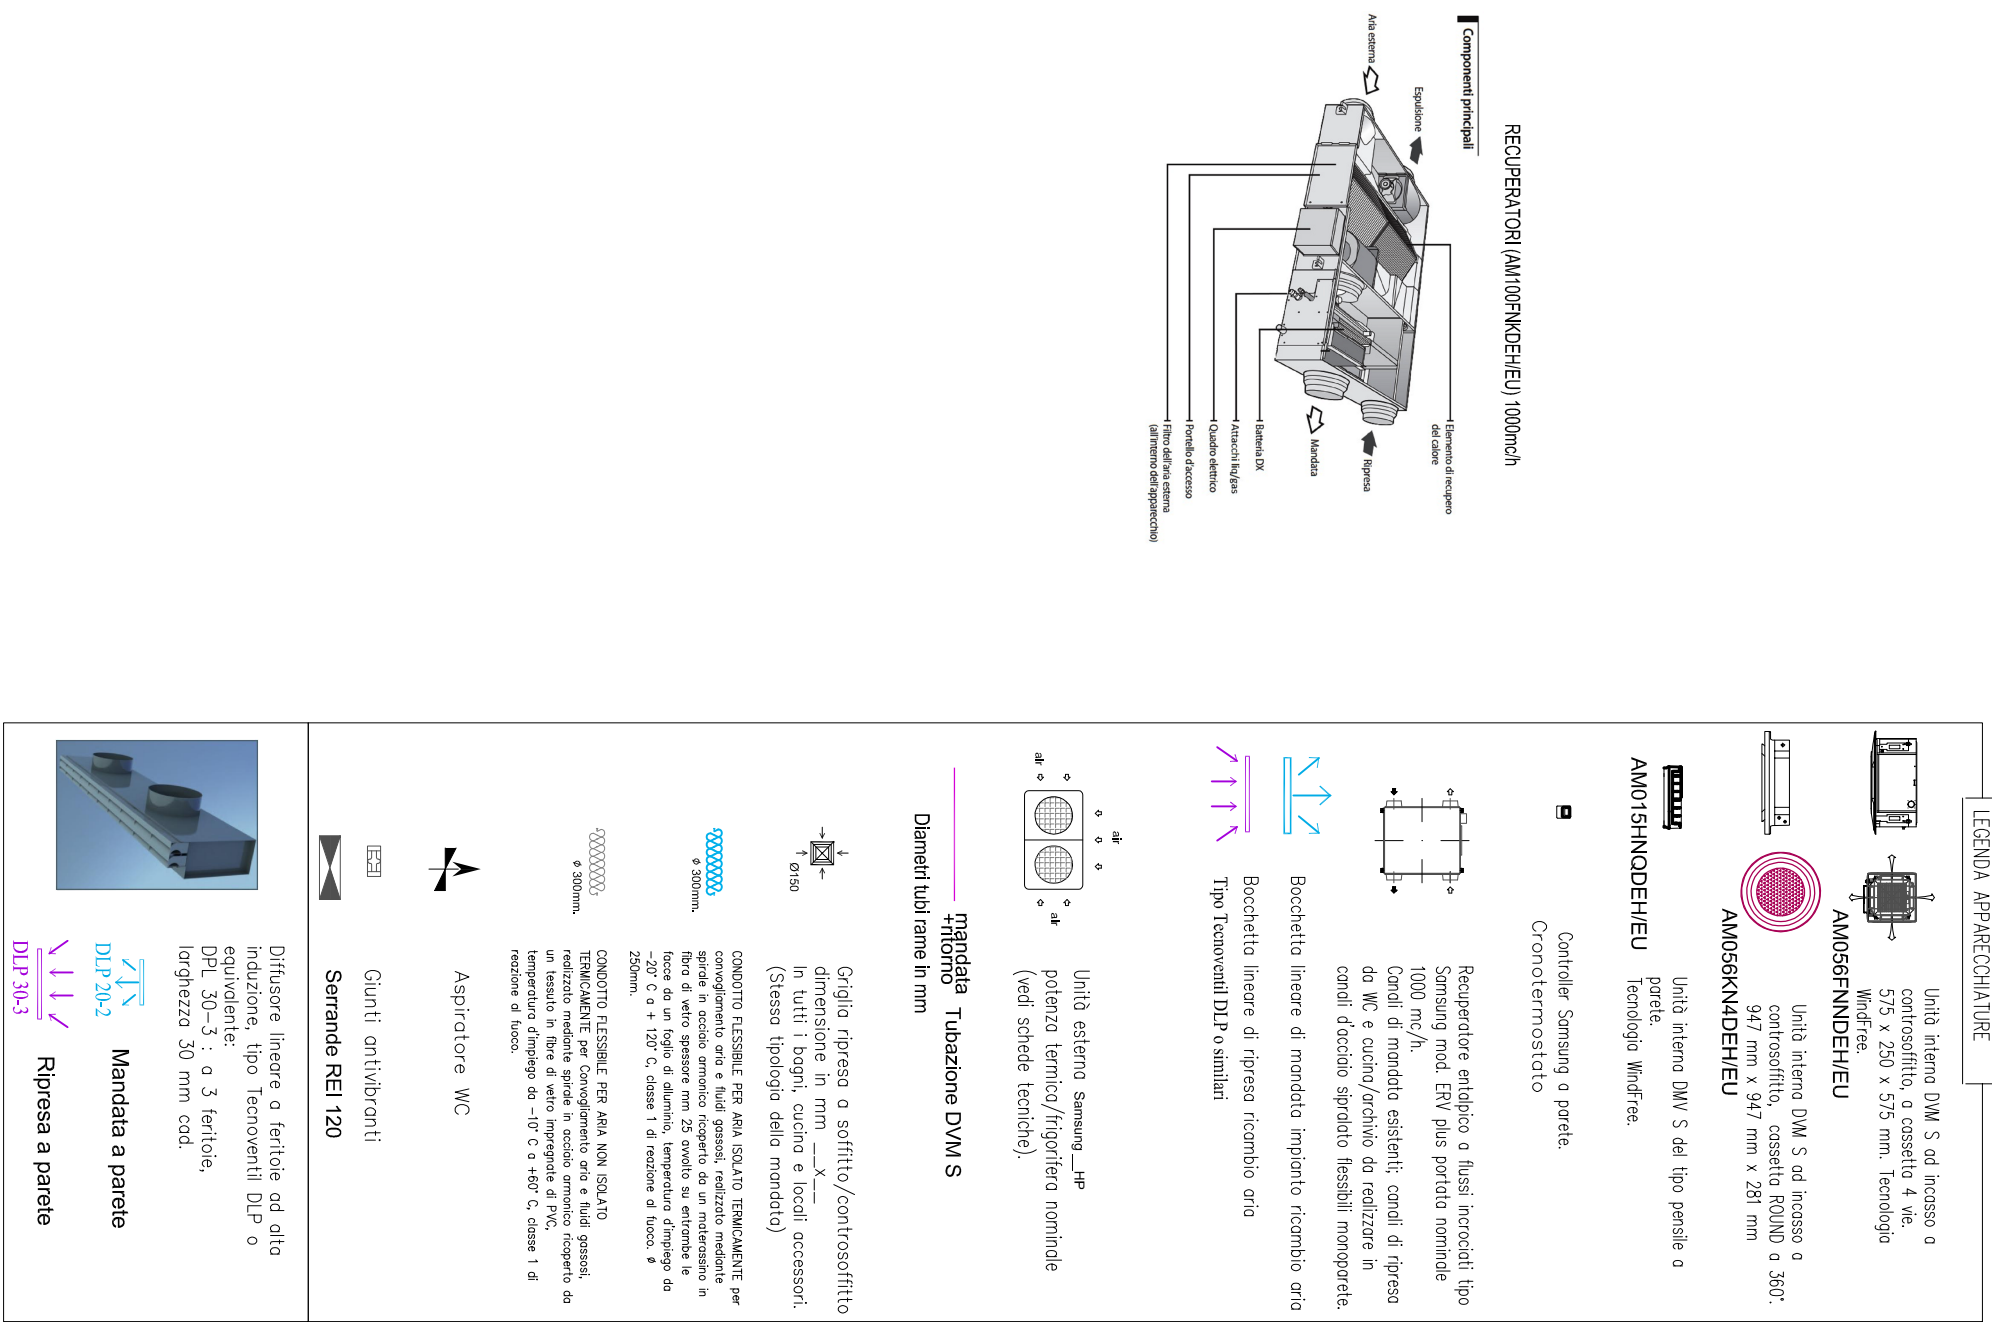

**COMUNE DI CASTEL MAGGIORE (BO)**  
3° Settore LL.PP. e Ambiente

**REALIZZAZIONE DI EDIFICIO AD USO  
BIBLIOTECA E STRUTTURA POLIVALENTE**  
CIG 775286281C – CUP G77H16000690004

**RESPONSABILE UNICO DEL PROCEDIMENTO:**

**Geom. Lucia Campana**  
Via Irideletti 10 - 40013, Castel Maggiore (BO) (OGNA)  
mail: lucrezia.pubblici@comune.castel-maggiore.bo.it  
psc: comune.castelmaggiore@cert1.provincia.bo.it  
T +39 0516386751

**S.B.A.R.C.H. Studio Bagnore Architetti Associati**  
15, via DEL COLLE DI MEZZO  
I 00143 Roma (RM)  
T +39 06 519841103, F +39 0742 357775  
email: info@studiobagnore.it  
pec: federico.bagnore@archimordipce.it

**—S.B.ARCH.** *Bargone Architetti Associati\_Roma (RM)*  
Arch. Federico BARGONE  
Arch. Francesco BARTOLUCCI  
Arch. Enrico AULETTA  
Arch. Gianluca PELUZZI

OGGETTO:	DATA	DIS	24
PROGETTO PRELIMINARE	Maggio 2019		
TAVOLA:	SCALA		PP-1_4.2
IMPIANTI MECCANICI: Pianta piano primo	1:100		
NOTE:	REV.		