



## COMUNE DI CASTEL MAGGIORE

SETTORI LAVORI  
PUBBLICI E PATRIMONIO

responsabile del procedimento

Lucia Campana

progettista

arch. Francesco Rasori

collaboratori al progettista

Cantarelli Alessandro

REVISIONE INIZIALE: NOVEMBRE 2019

AGGIORNAMENTO REVISIONE:

## PROGETTAZIONE CAMPO DA BASKET E GREEN VOLLEY




PRESSO IL CENTRO SPORTIVO

VIA LIRONE 46- CASTEL MAGGIORE (BO)

## PROGETTO ESECUTIVO

## PLANIMETRIA IMPIANTI ELETTRICI

E01

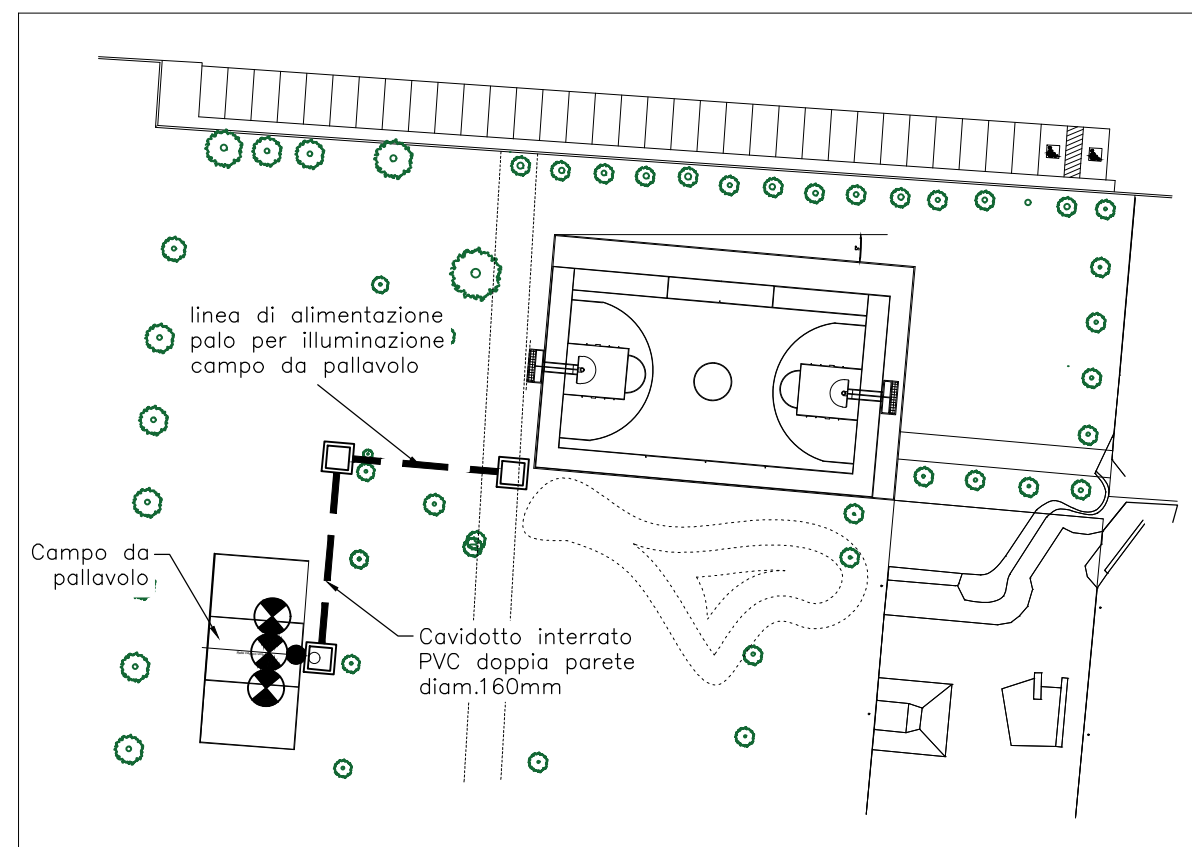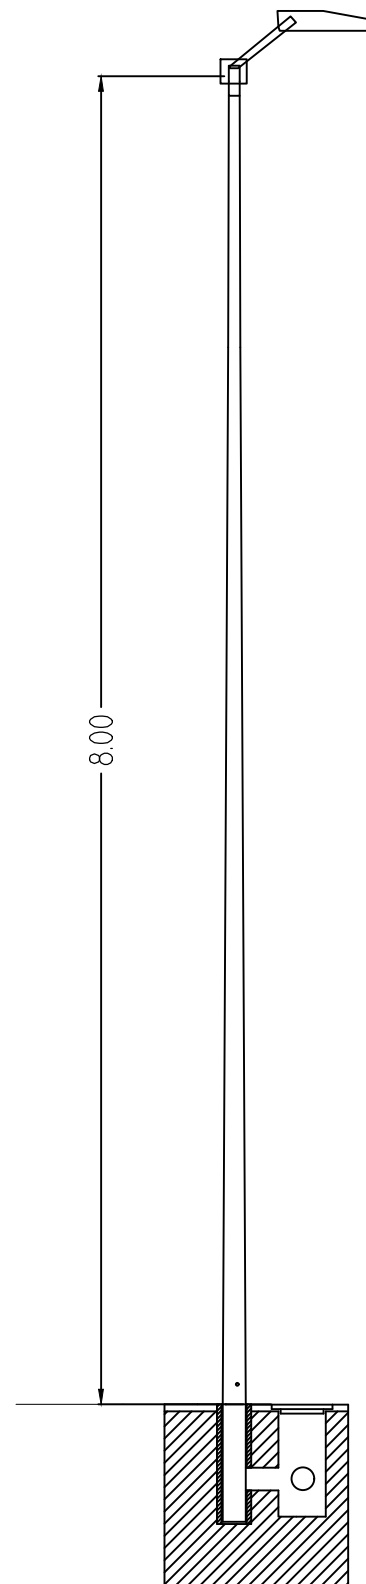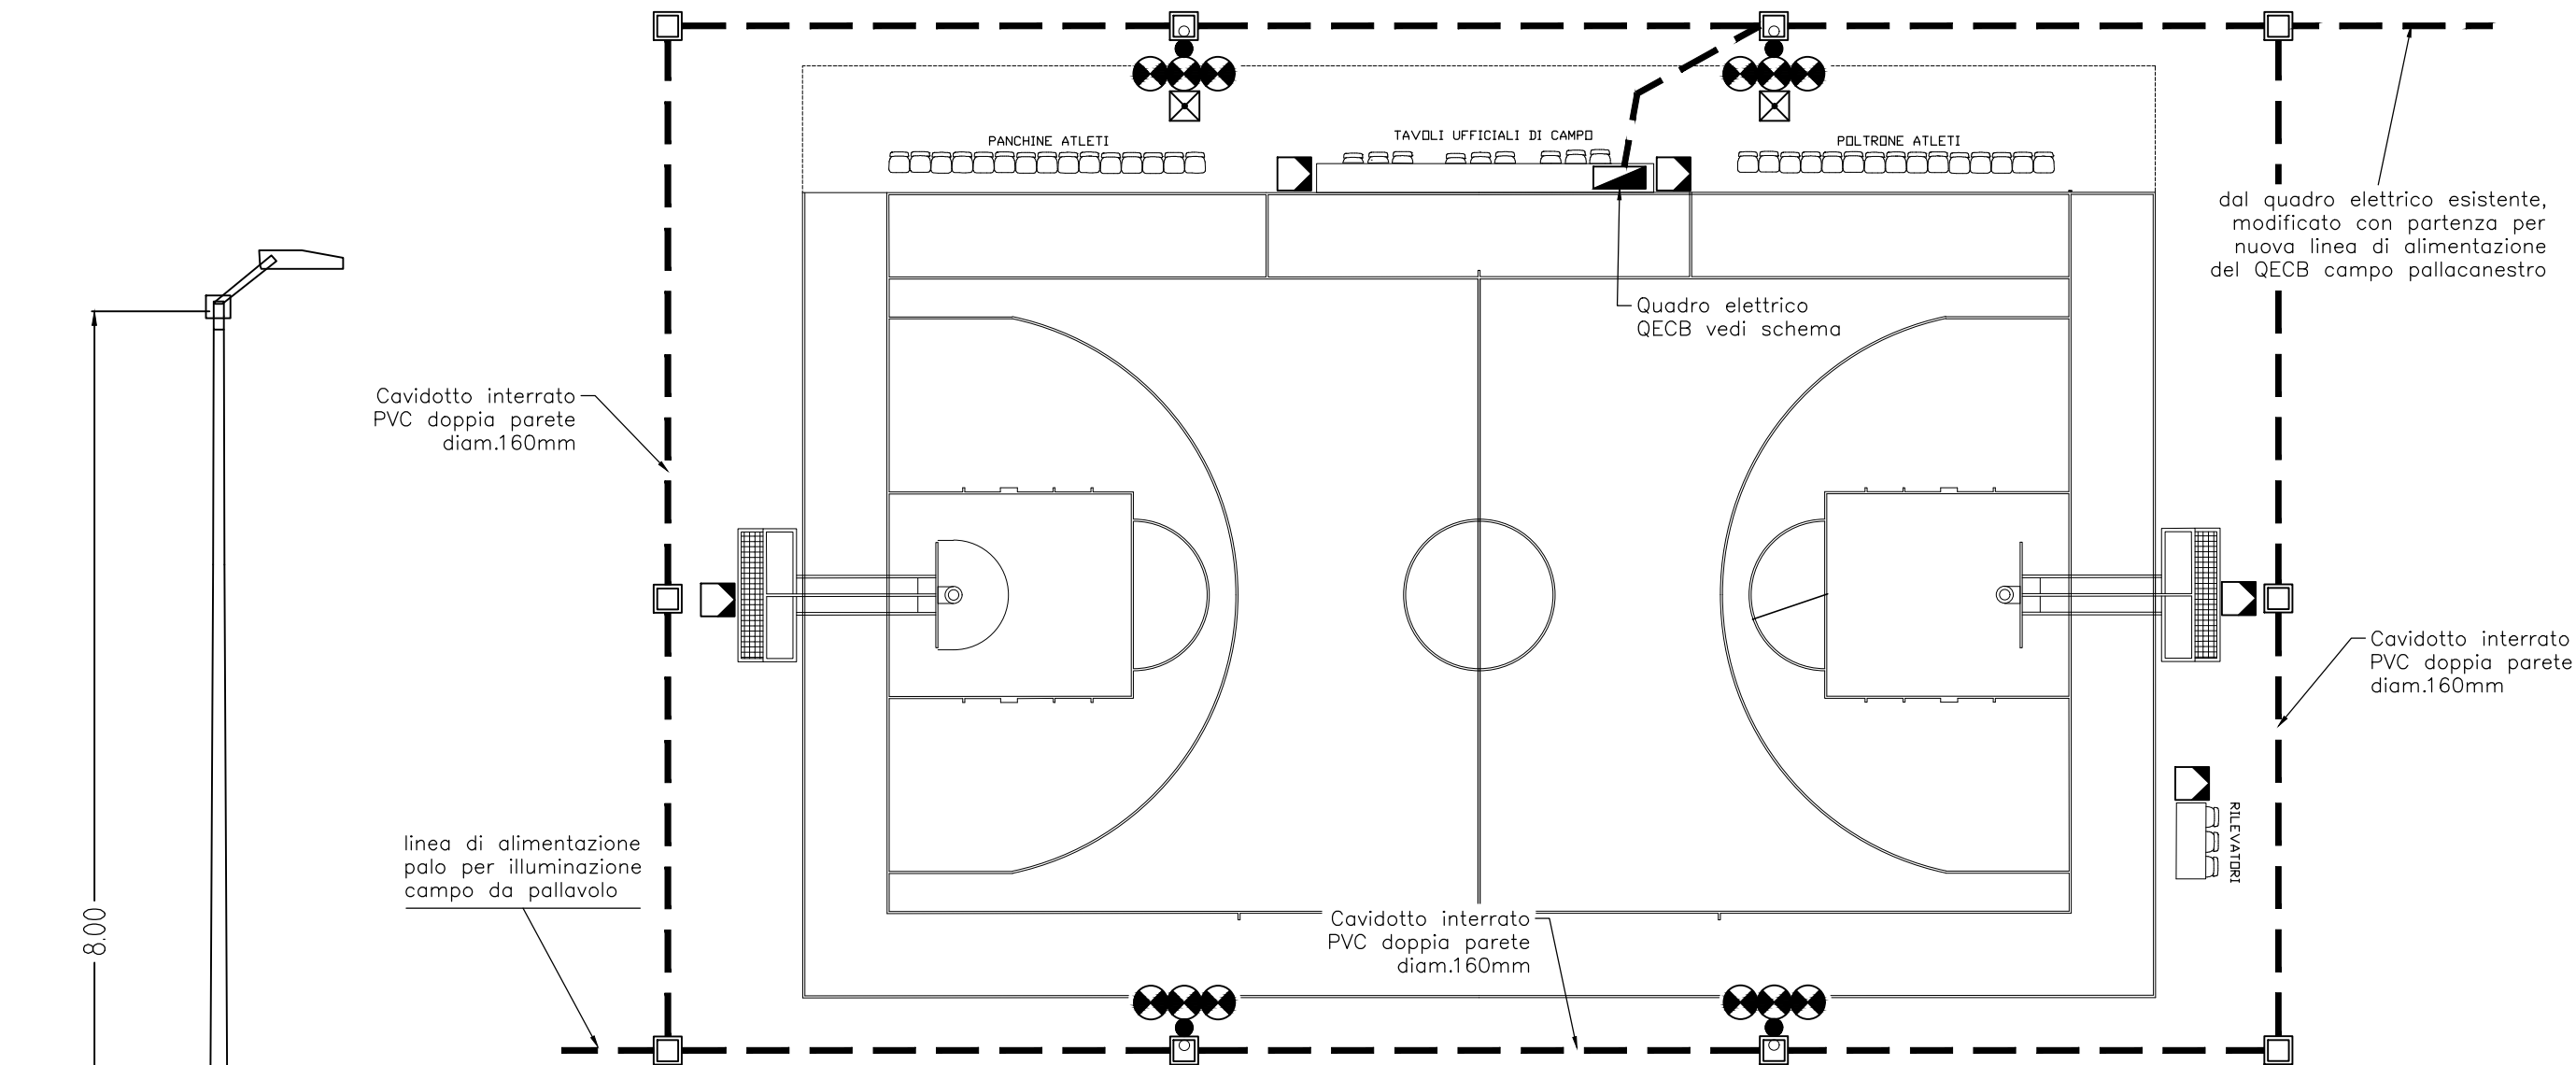

	Quadro elettrico
	Plinto/pozzetto per palo illuminazione
	Pozzetto di derivazione/rompitratte
	Proiettori asimmetrici marca SBP mod. GUELL 4 A/W 430W su palo h= 8m f.t.
	Apparecchio illuminante d'emergenza a soffitto
	Torretta da esterno per prese 16A, marca Goccia art.5301

TAVOLA

E01

Timbro/Firma