
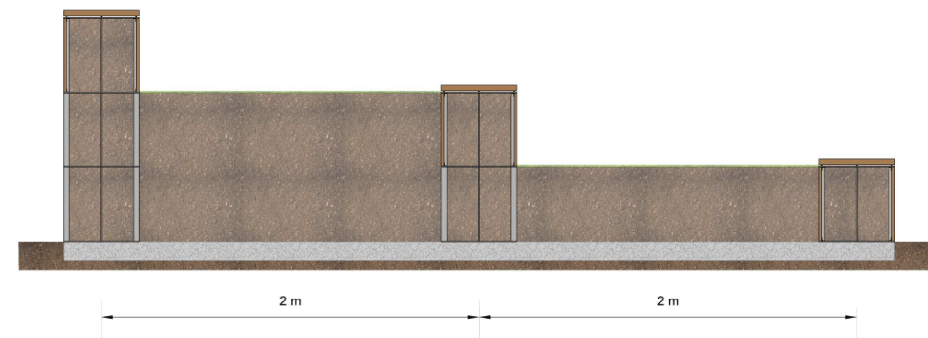
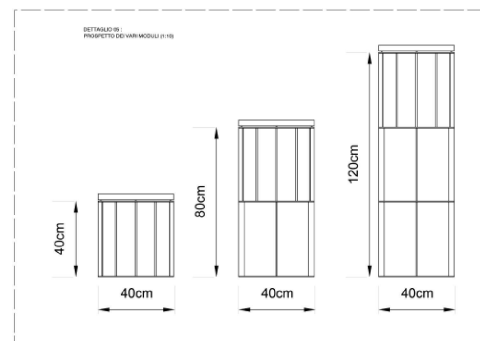
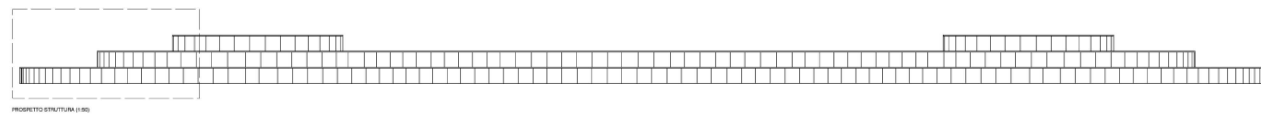


PIANTA (1:50)

PIANTA(1:50)

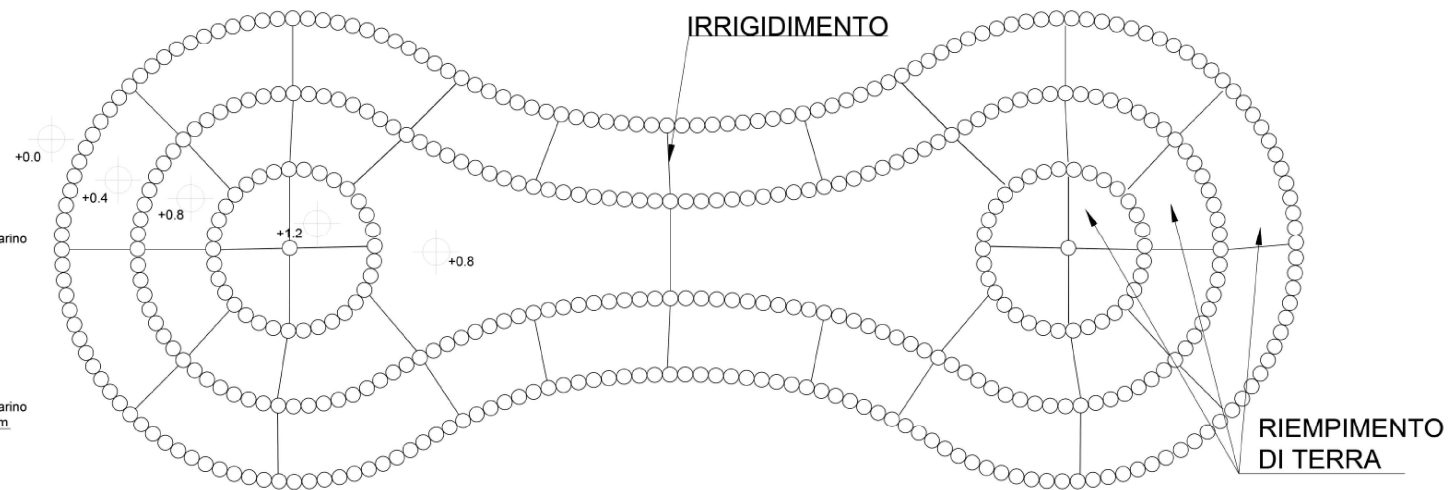

COMUNE DI
CASTEL MAGGIORE

PROGETTAZIONE
CAMPO DA BASKET E
GREEN VOLLEY
PRESSO IL CENTRO SPORTIVO
VIA LIRONE 46- CASTEL MAGGIORE (BO)

PROGETTO
ESECUTIVO

DETTAGLIO
COLLINETTA
ARTIFICIALE

TAVOLA 08

SETTORI LAVORI
PUBBLICI E PATRIMONIO

responsabile del procedimento
Lucia Campana

progettista
arch. Francesco Rasoni

collaboratori al progettista
Caritelli Alessandro

REVISIONE INIZIALE: NOVEMBRE 2019

AGGIORNAMENTO REVISIONE: