



STEP ENGINEERING S.R.L.
VIA PERSICETANA VECCHIA N.28/A 40132 BOLOGNA TEL 051/401847

Comune di Castel Maggiore

Provincia di Bologna

Fondi Strutturali Europei – Programma Operativo nazionale
"Per la scuola, competenze e ambienti per l'apprendimento"
2014-2020 – Asse II – Infrastrutture per l'Istruzione – Fondo
Europeo di Sviluppo Regionale (FESR) – Obiettivo Specifico
10.7 – Azione 10.7.1 – "Interventi di riqualificazione degli
edifici scolastici, anche per facilitare l'accessibilità delle
persone con disabilità"

PROGETTO DEFINITIVO-ESECUTIVO

Il Committente

Comune di Castel Maggiore

Il Tecnico

Ing. Coalberto Testa

Pareri Enti competenti

Oggetto : ELABORATO GRAFICO
Scuola Primaria "Franchini"

Elaborato:

EL 02.5

Data : AGOSTO 2020

TAVOLA DEGLI INTERVENTI / PROGETTO

Scala 1:100

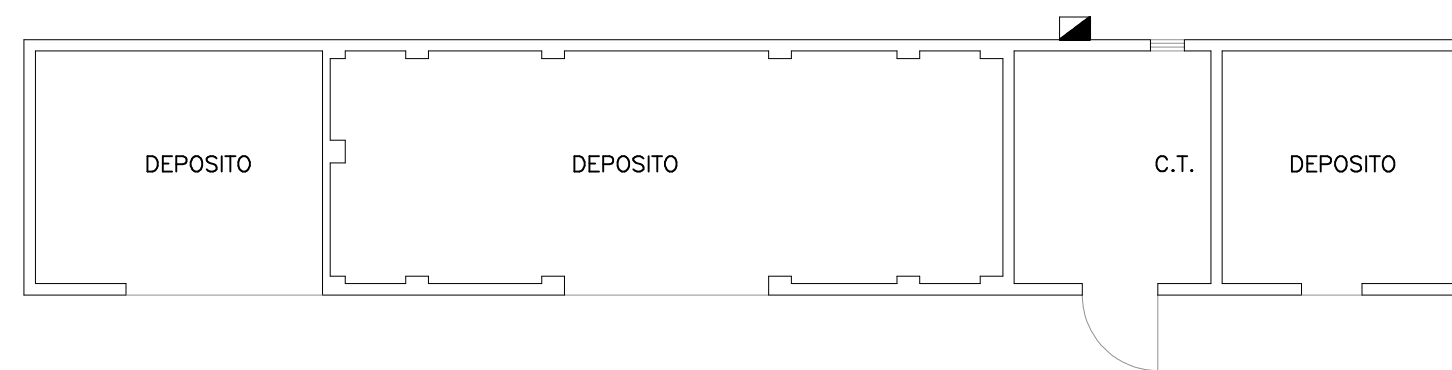


Foto 1


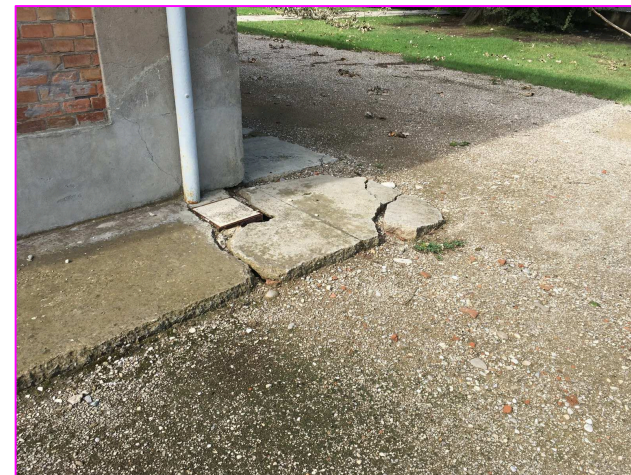


Foto 2



Foto 3

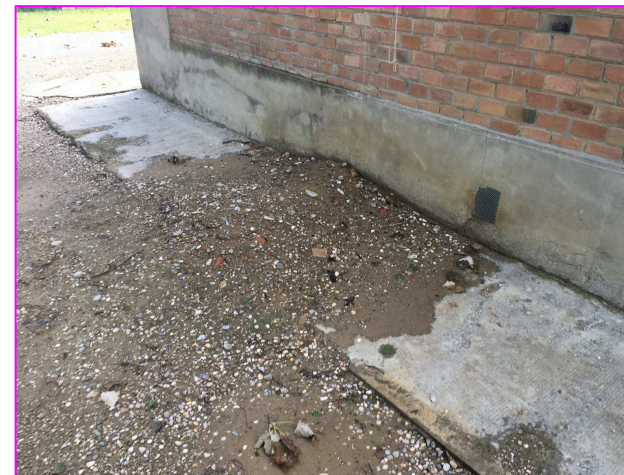


RIFACIMENTO DEL
MARCIAPEDE ESTERNO

Foto 3

Foto 2

Foto 1

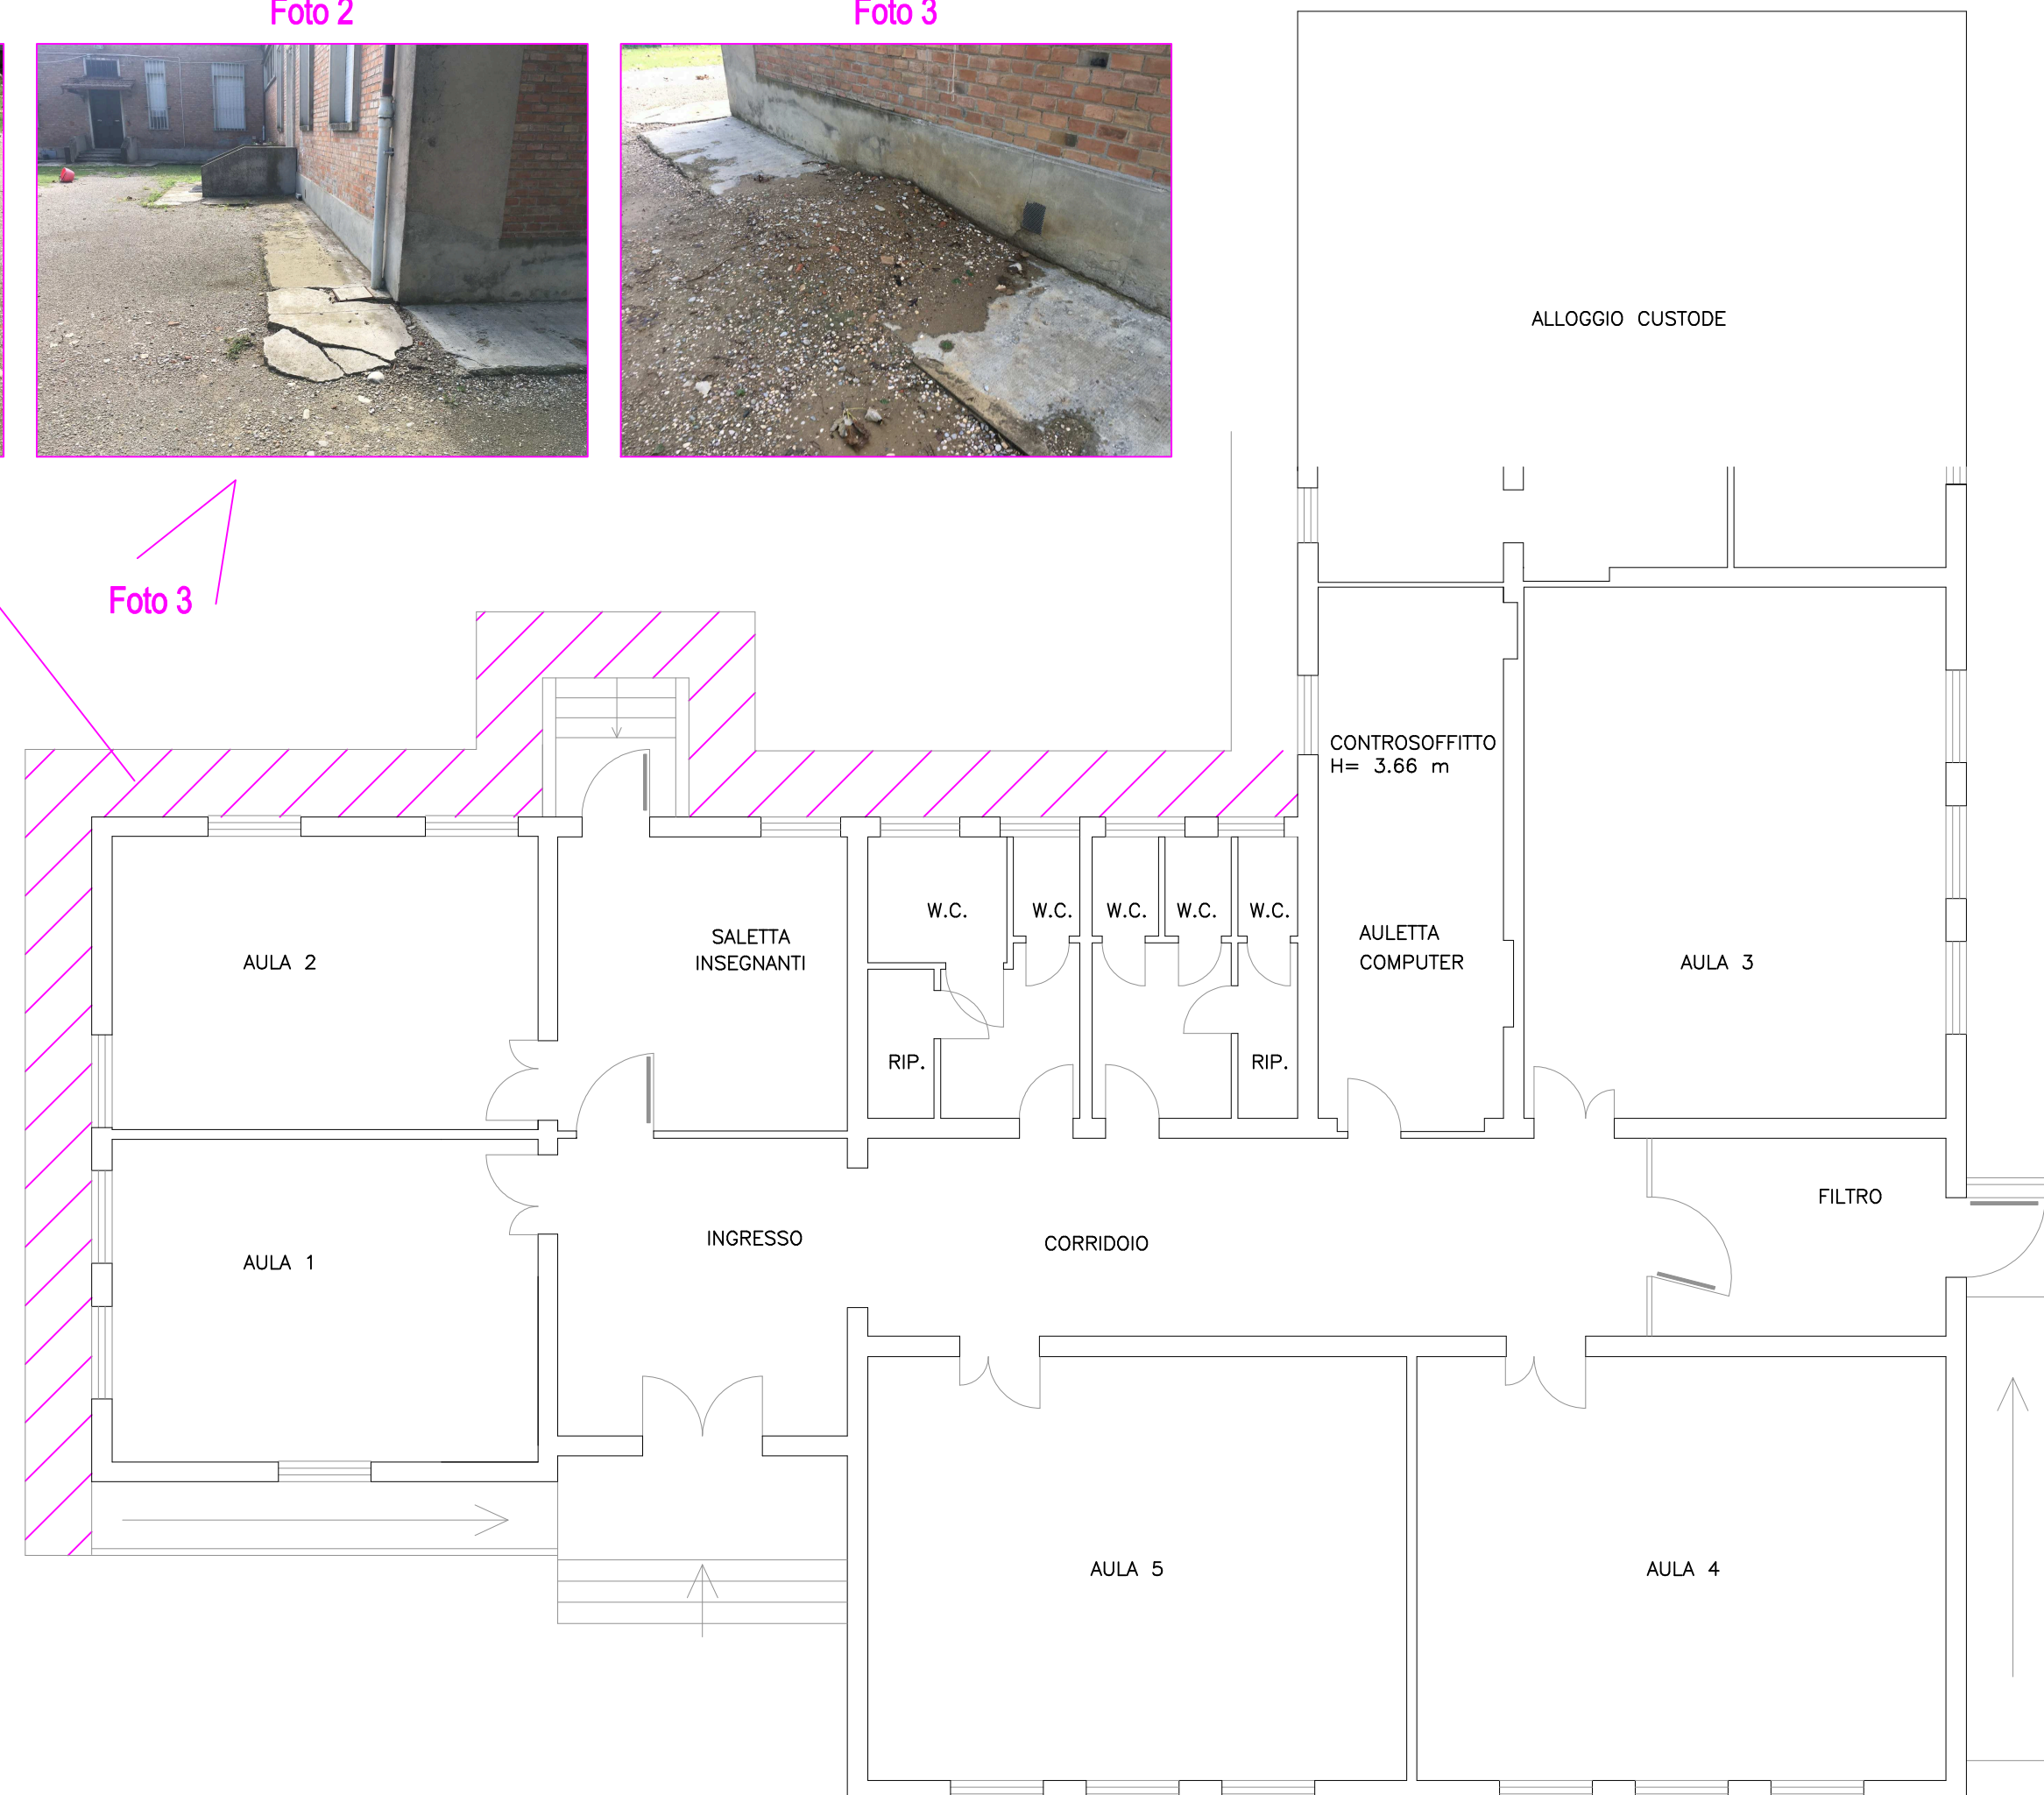

INSTALLAZIONE DI PARASPIGOLI
IN CORRISPONDENZA
DEI CORPI SCALDANTI



Esempi di paraspigoli

