



STEP ENGINEERING S.R.L.
VIA PERSICETANA VECCHIA N.28/A 40132 BOLOGNA TEL 051/401847

Comune di Castel Maggiore

Provincia di Bologna

**Fondi Strutturali Europei – Programma Operativo nazionale
"Per la scuola, competenze e ambienti per l'apprendimento"
2014-2020 – Asse II – Infrastrutture per l'Istruzione – Fondo
Europeo di Sviluppo Regionale (FESR) – Obiettivo Specifico
10.7 – Azione 10.7.1 – "Interventi di riqualificazione degli
edifici scolastici, anche per facilitare l'accessibilità delle
persone con disabilità"**

PROGETTO DEFINITIVO-ESECUTIVO

Il Committente

Comune di Castel Maggiore

Il Tecnico

Ing. Coalberto Testa

Pareri Enti competenti

Oggetto : ELABORATO GRAFICO
Scuola dell'Infanzia "Villa Salina"

Elaborato:

EL 02.7

Data : AGOSTO 2020

TAVOLA DEGLI INTERVENTI / PROGETTO

Piano Terra

Scala 1:100

Esempio di recinzione



Foto 1



REALIZZAZIONE DI UN A NUOVA
RECINZIONE E DI UN CANCELLINO
DI ACCESSO ALL'AREA CORTILIVA



Foto 1

Foto 2

PAVIMENTAZIONE
ESISTENTE

REALIZZAZIONE DI UNA NUOVA
PAVIMENTAZIONE IN QUADROTTI DI
CEMENTO VIBRATO PREVIO
LIVELLAMENTO DEL TERRENO,
EVENTUALE BASAMENTO IN MASSETTO
E SUCCESSIVA POSA DEI QUADROTTI E
RIEMPIMENTO DELLE FUGHE

Esempio di pavimentazione

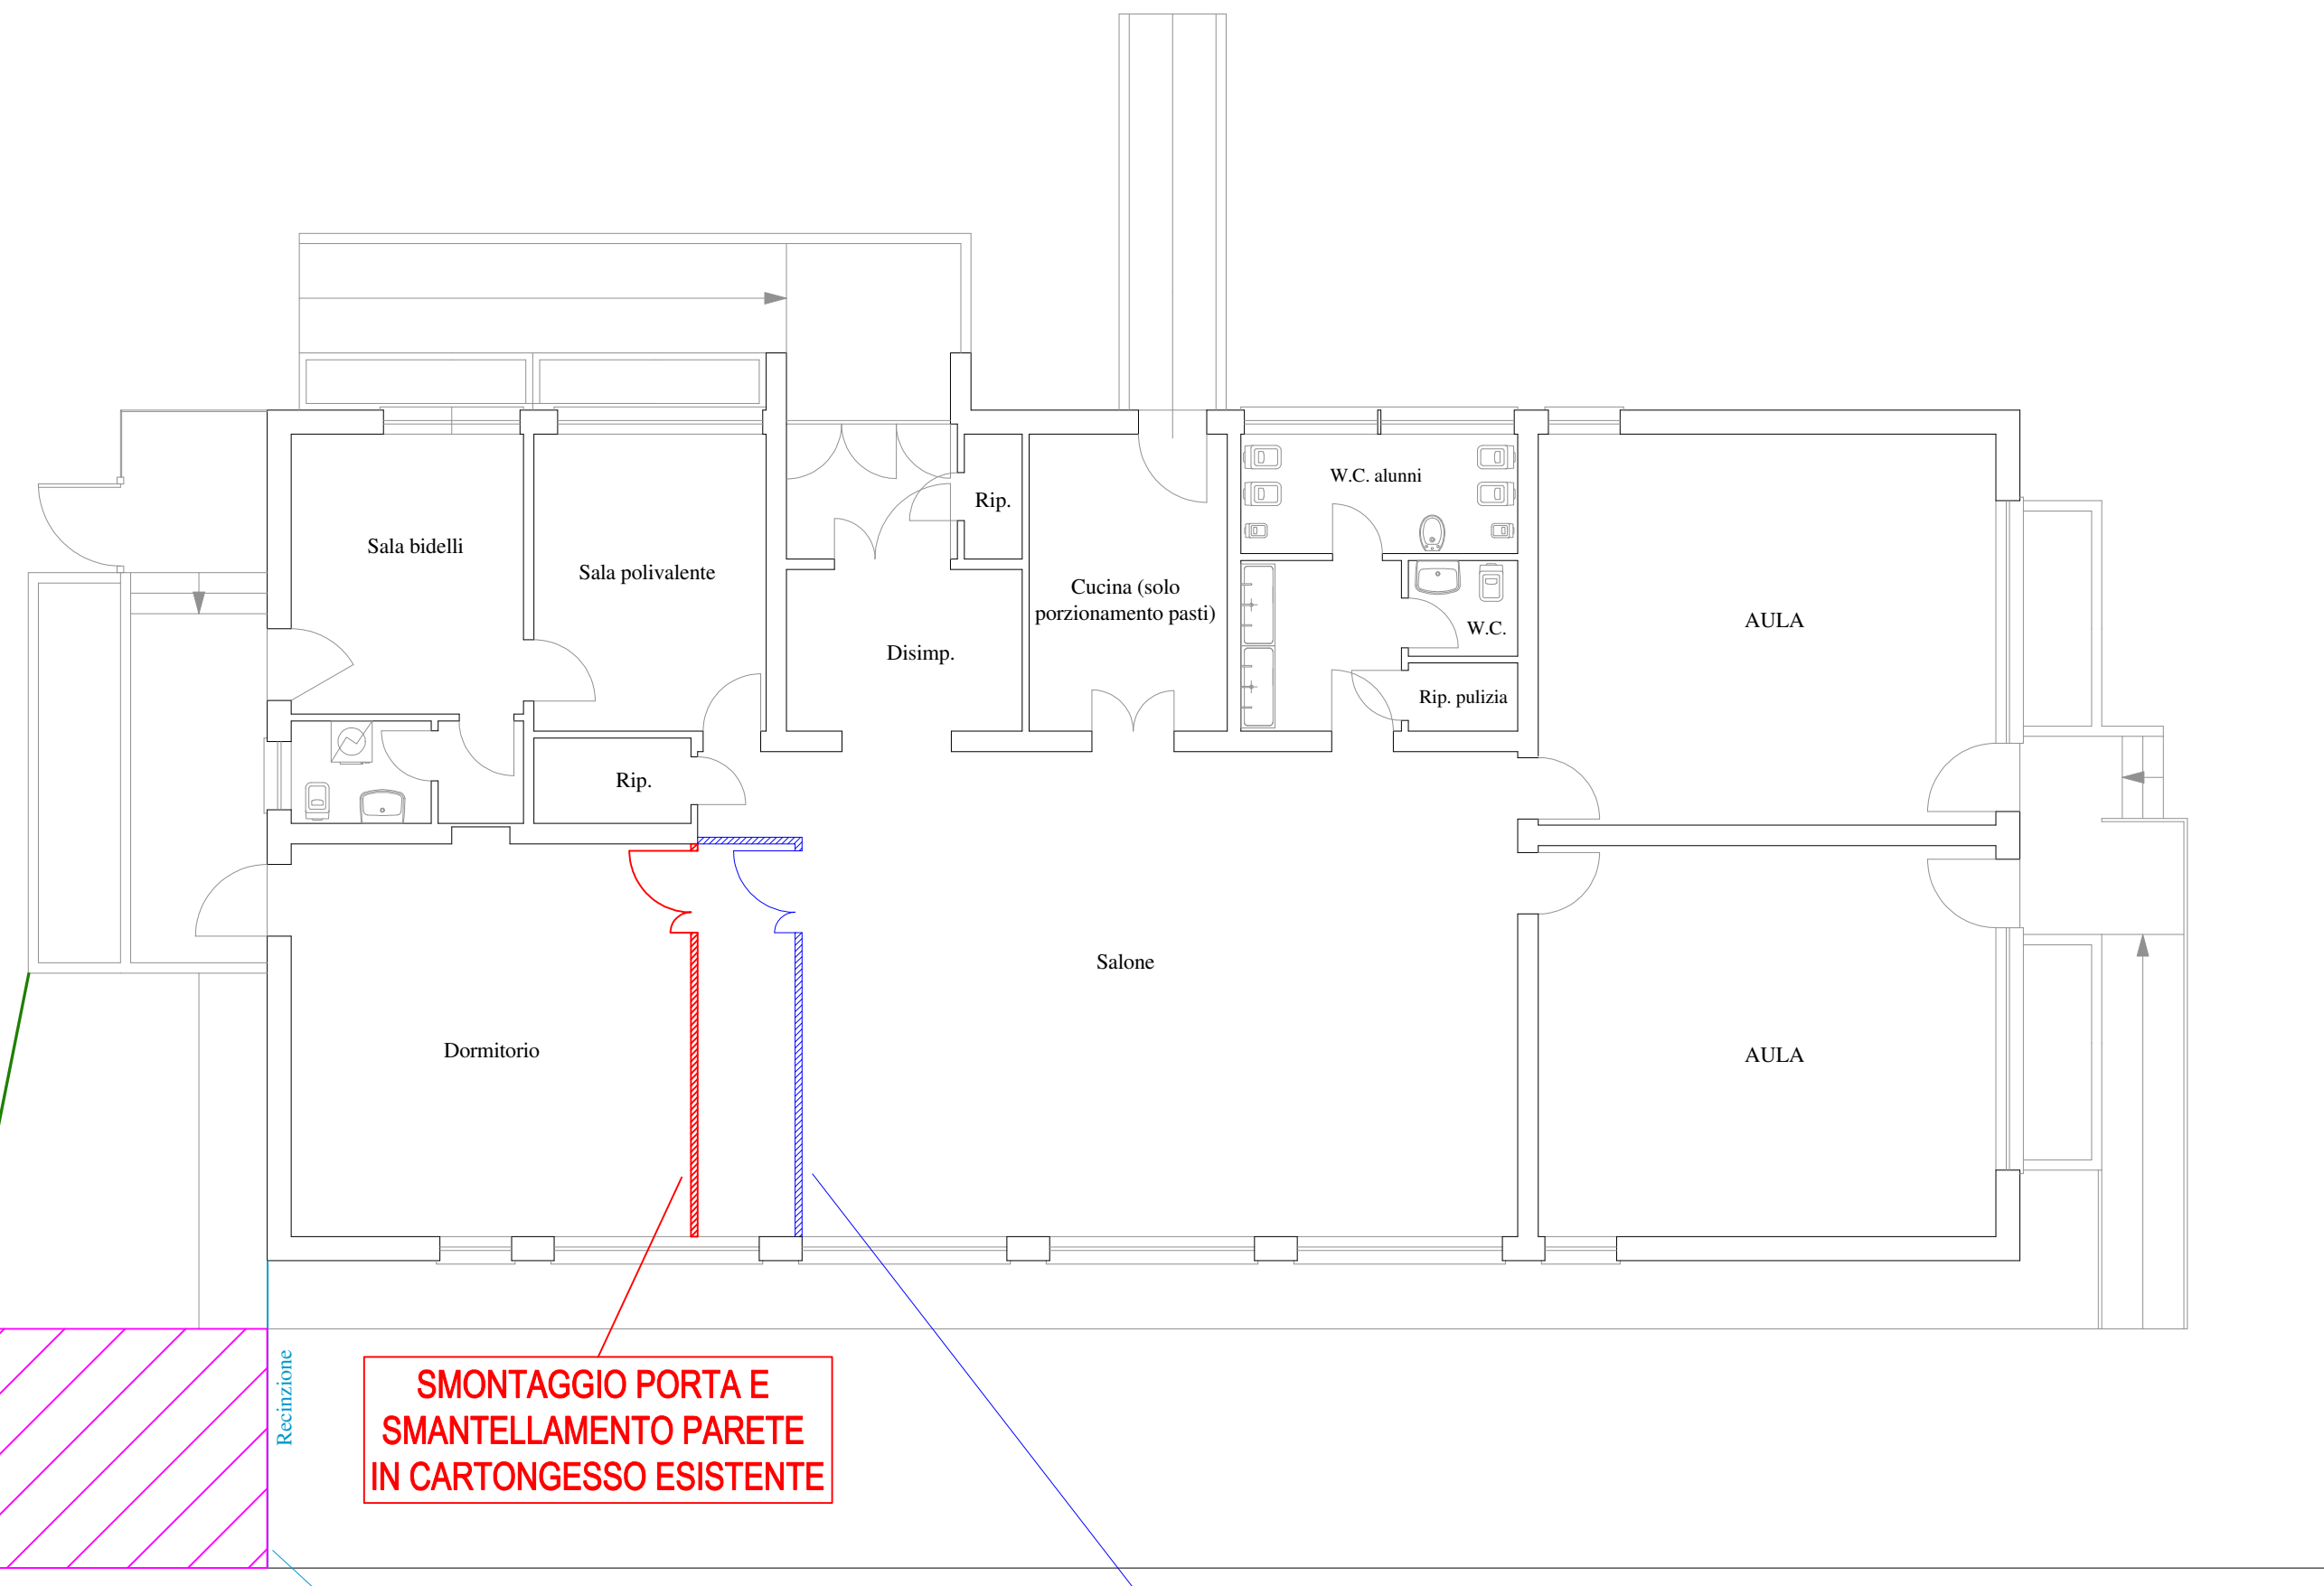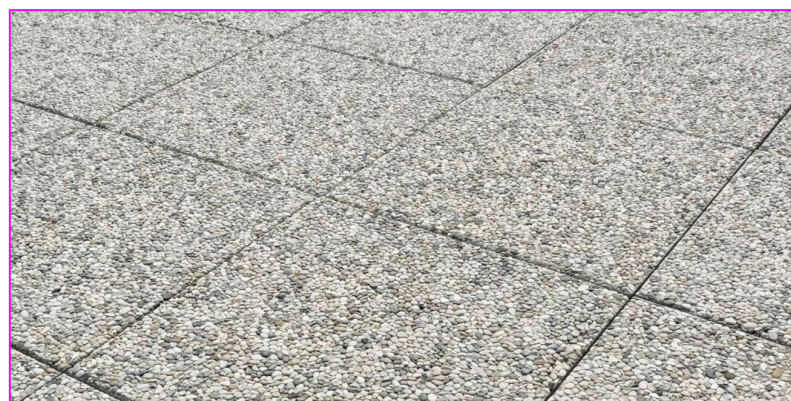

SMONTAGGIO PORTA E
SMANTELLAMENTO PARETE
IN CARTONGESSO ESISTENTE

SMANTELLAMENTO
RECINZIONE ESISTENTE

REALIZZAZIONE DI UN NUOVA PARETE
IN CARTONGESSO E MONTAGGIO
DELLA PORTA ESISTENTE

Foto 2

