




PERCORSI_CONCORSO

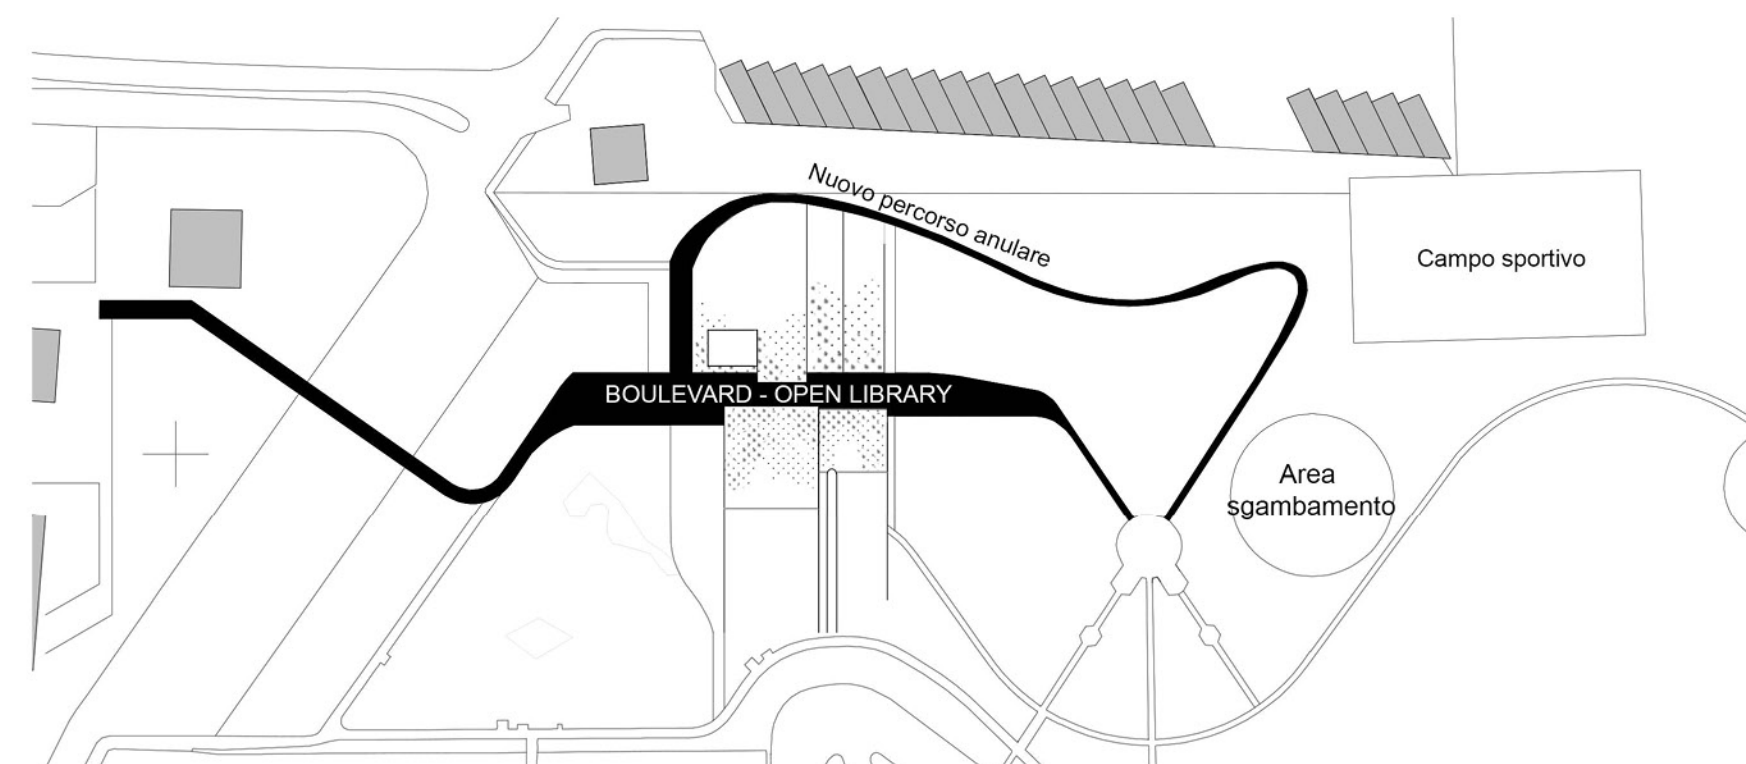

PERCORSI_PROGETTO PRELIMINARE

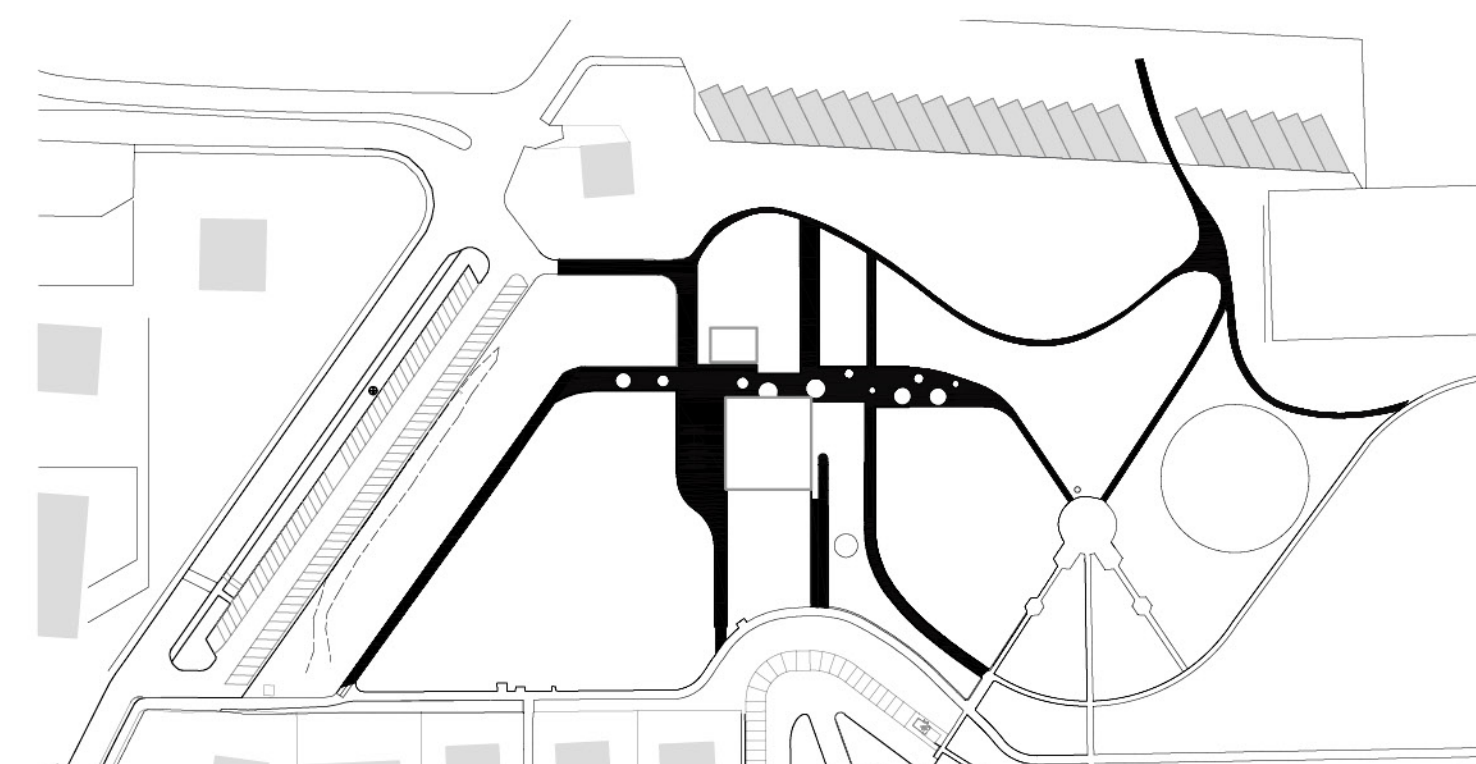

PERCORSI_PROGETTO DEFINITIVO - ESECUTIVO

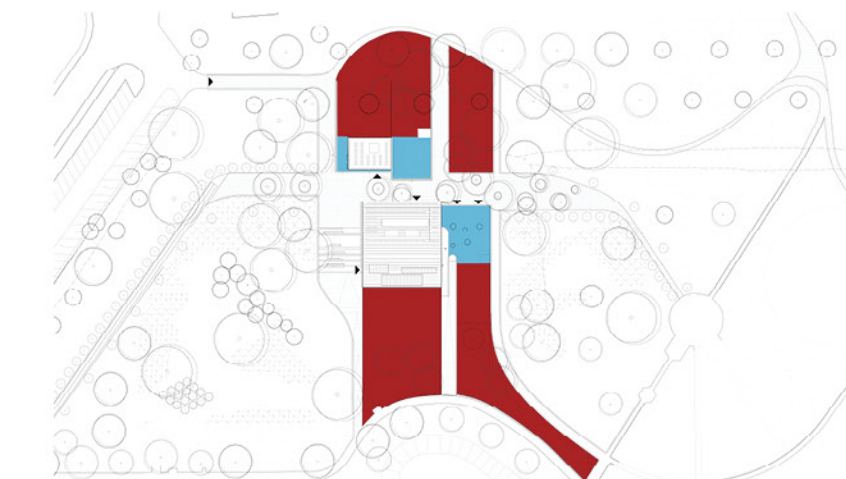

Coperture con sistema "DAKU estensivo inclinato" (o equivalente) con finitura vegetale a "SEDUM"

Fornitura e posa in opera di tappeto erboso ornamentale rustico con specie persistenti e di rapido sviluppo

SISTEMAZIONE ESTERNA	MQ	ML	MC
Autobloccanti	1235,23		
Ghiaia Stabilizzata Cementata	1161,32		
Gradonata Esterna	146,18		
Cordoli		286,85	
Muri di Contenimento		55,42	x
Area Verde	2092		

	specie	n°	ml
TPL	Tilia Platyphyllos	3	
PAL	Populus Alba	10	
APL	Acer Platanoides	4	
AGL	Alnus glutinosa	8	
SMA	sella Mastusiana	11	
CB	Carpinus Betulus 'Fantigiana'	32	
PC	Pyrus Calleryana 'Chanticleer'	38	
	alberi rimossi	8	
	cespugli rimossi	69	
	rimozione della recinzione area sgambamento cani		96

N.B. Le pavimentazioni in autobloccanti e ghiaia stabilizzata sono da intendersi oggetto di offerta tecnica migliorativa da proporre in sede gara a cura dell'Offerente.
Le medesime pavimentazioni oggetto del presente Appalto sono da considerarsi con superficie calpestabile in ghiaia.



COMUNE DI CASTEL MAGGIORE (BO)

3° Settore LL.PP. e Ambiente

BIBLIOTECA E STRUTTURA POLIVALENTE CIG 775286281C - CUP G77H16000690004

RESPONSABILE UNICO DEL PROCEDIMENTO: Geom. Lucia CAMPANA
Via Matteotti 10 - 40013_Castel Maggiore (BO)
mail: lavori pubblici@comune.castel-maggiore.bo.it
pec: comune.castelmaggiore@cert.provincia.bo.it
T +39 0516386751

S.B.A.R.C.H. Studio Bargone Architetti Associati
15, via DEL COLLE DI MEZZO
I. 00143 Roma (RM)
T +39 06 51981103, F +39 0742 357775
email: info@studiobargone.it
pec: federico.bargone@archiworldpec.it

Arch. Federico BARGONE
Arch. Francesco BARTOLUCCI
Arch. Enrico AULETTA
Ing. Luigi LUCCIOLI
Per. Ind. Giorgio DEMOFONTI
Ing. Stefano ROSMANI

OGGETTO: PROGETTO DEFINITIVO/ESECUTIVO DATA: Ottobre 2020 DIS

TAVOLA: Planimetria, sistemazioni esterne ed a verde, materiali e quantità SCALA: 1:250 PDE-AR_2.3

NOTE: REV: 01