


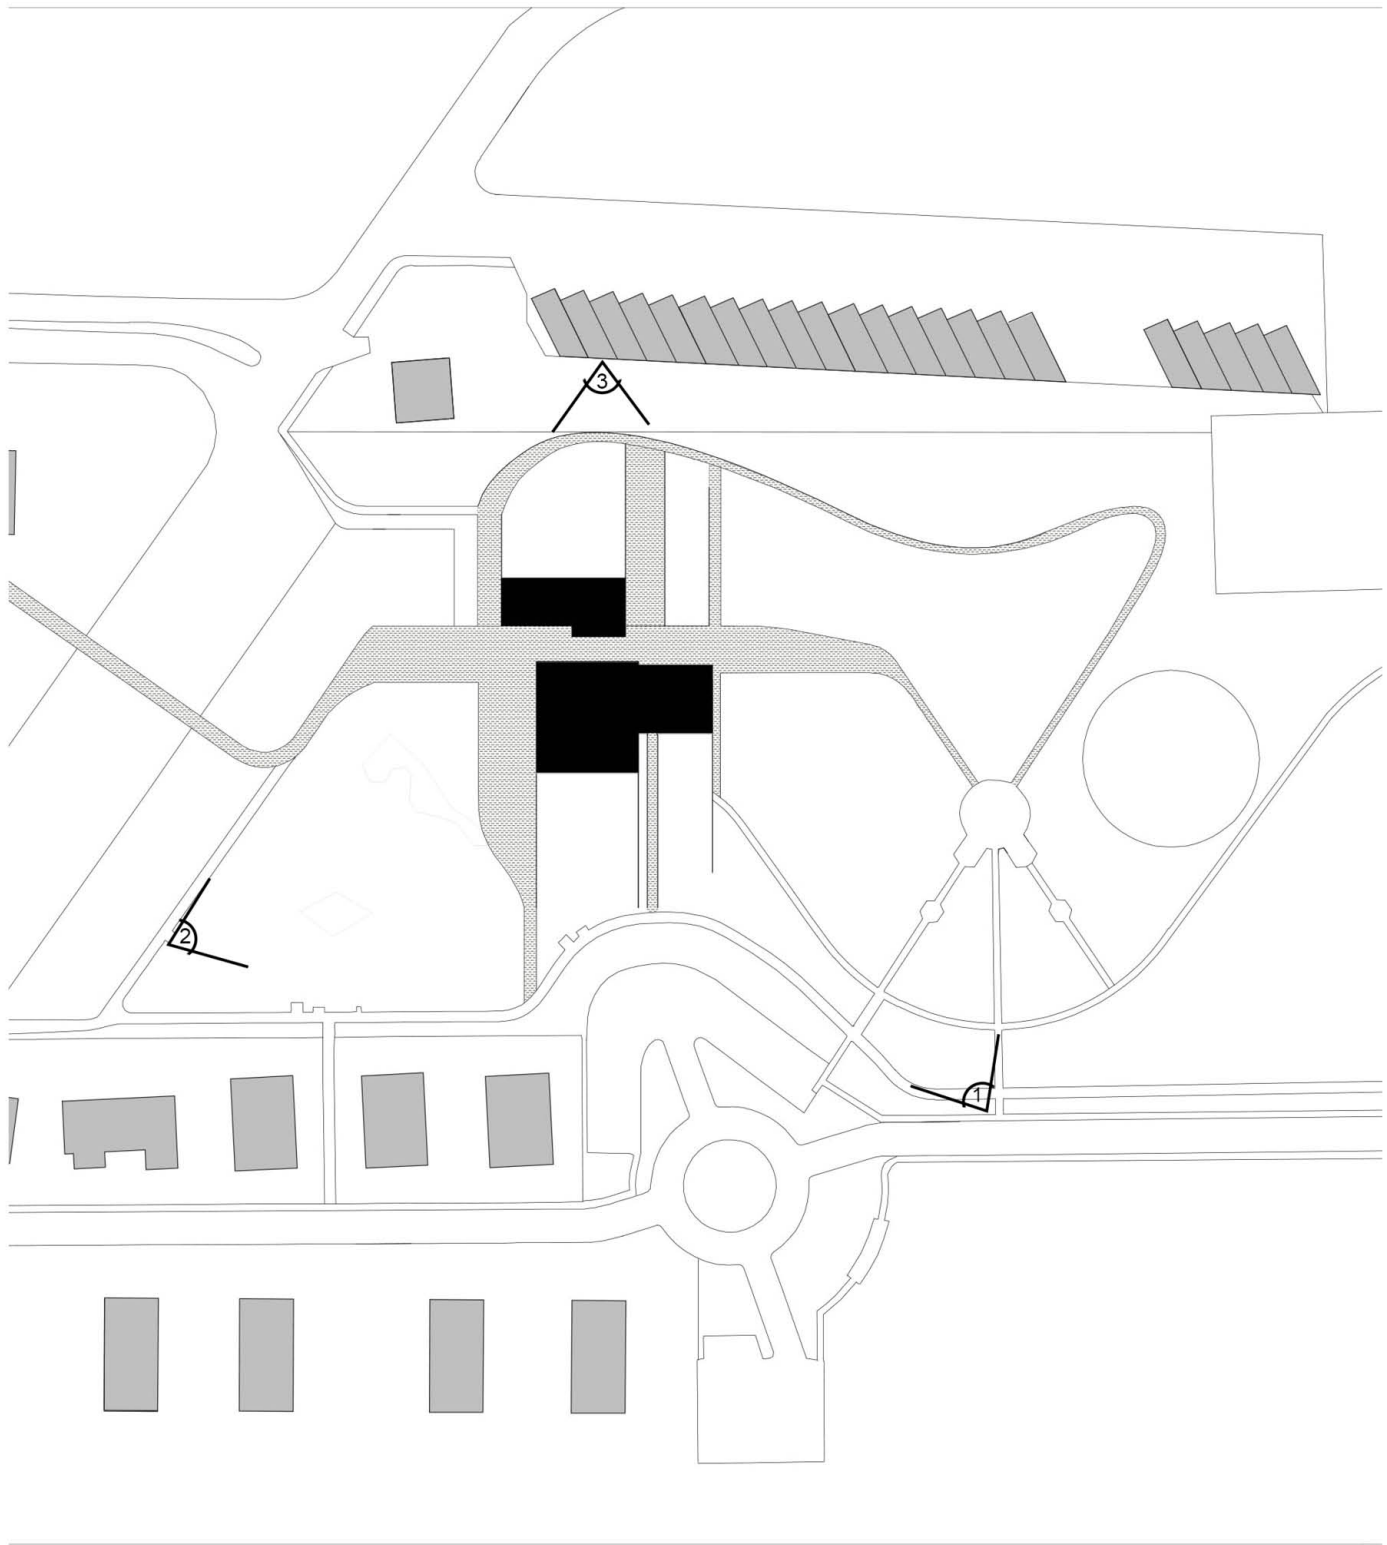

VISTA 1_prima



VISTA 2_prima



VISTA 1_dopo



VISTA 2_dopo




COMUNE DI CASTEL MAGGIORE (BO)

3° Settore LL.PP. e Ambiente

BIBLIOTECA E STRUTTURA POLIVALENTE CIG 775286281C – CUP G77H16000690004

RESPONSABILE UNICO DEL PROCEDIMENTO:

Geom. Lucia CAMPANA
Via Matteotti 10 - 40013_Castel Maggiore (BO)
mail: lavori.pubblici@comune.castel-maggiore.bo.it
pec: comune.castelmaggiore@cert.provincia.bo.it
T +39 0516386751

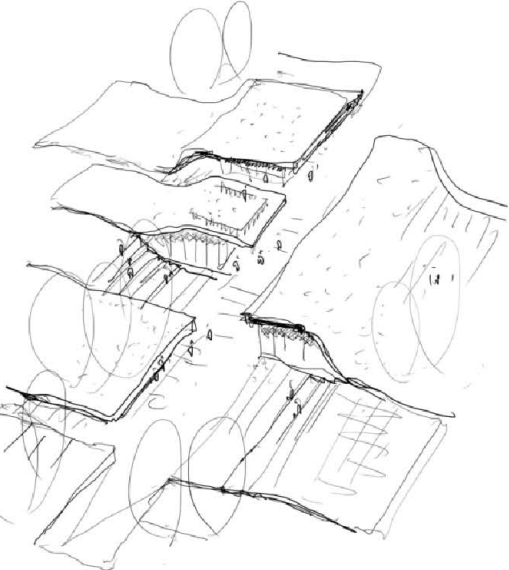

S.B.ARCH. Studio Bargone Architetti Associati
15, via DEL COLLE DI MEZZO
I.00143 Roma (RM)
T +39 06 51981103, F +39 0742 357775
email: info@studiobargone.it
pec: federico.bargone@archiworldpec.it

Arch. **Federico BARGONE**
Arch. **Francesco BARTOLUCCI**
Arch. **Enrico AULETTA**
Ing. **Luigi LUCCIOLI**
Per. Ind. **Giorgio DEMOFONTI**
Ing. **Stefano ROSMANI**

OGGETTO:
PROGETTO DEFINITIVO/ESECUTIVO

DATA
Febbraio 2020

DIS

ÚÖÖÈÈÜ' GÈJ

TAVOLA:
Viste esterne: prima e dopo

SCALA
-

NOTE:

REV: