




Dettaglio aree alberate drenanti _ Rapp. 1:10

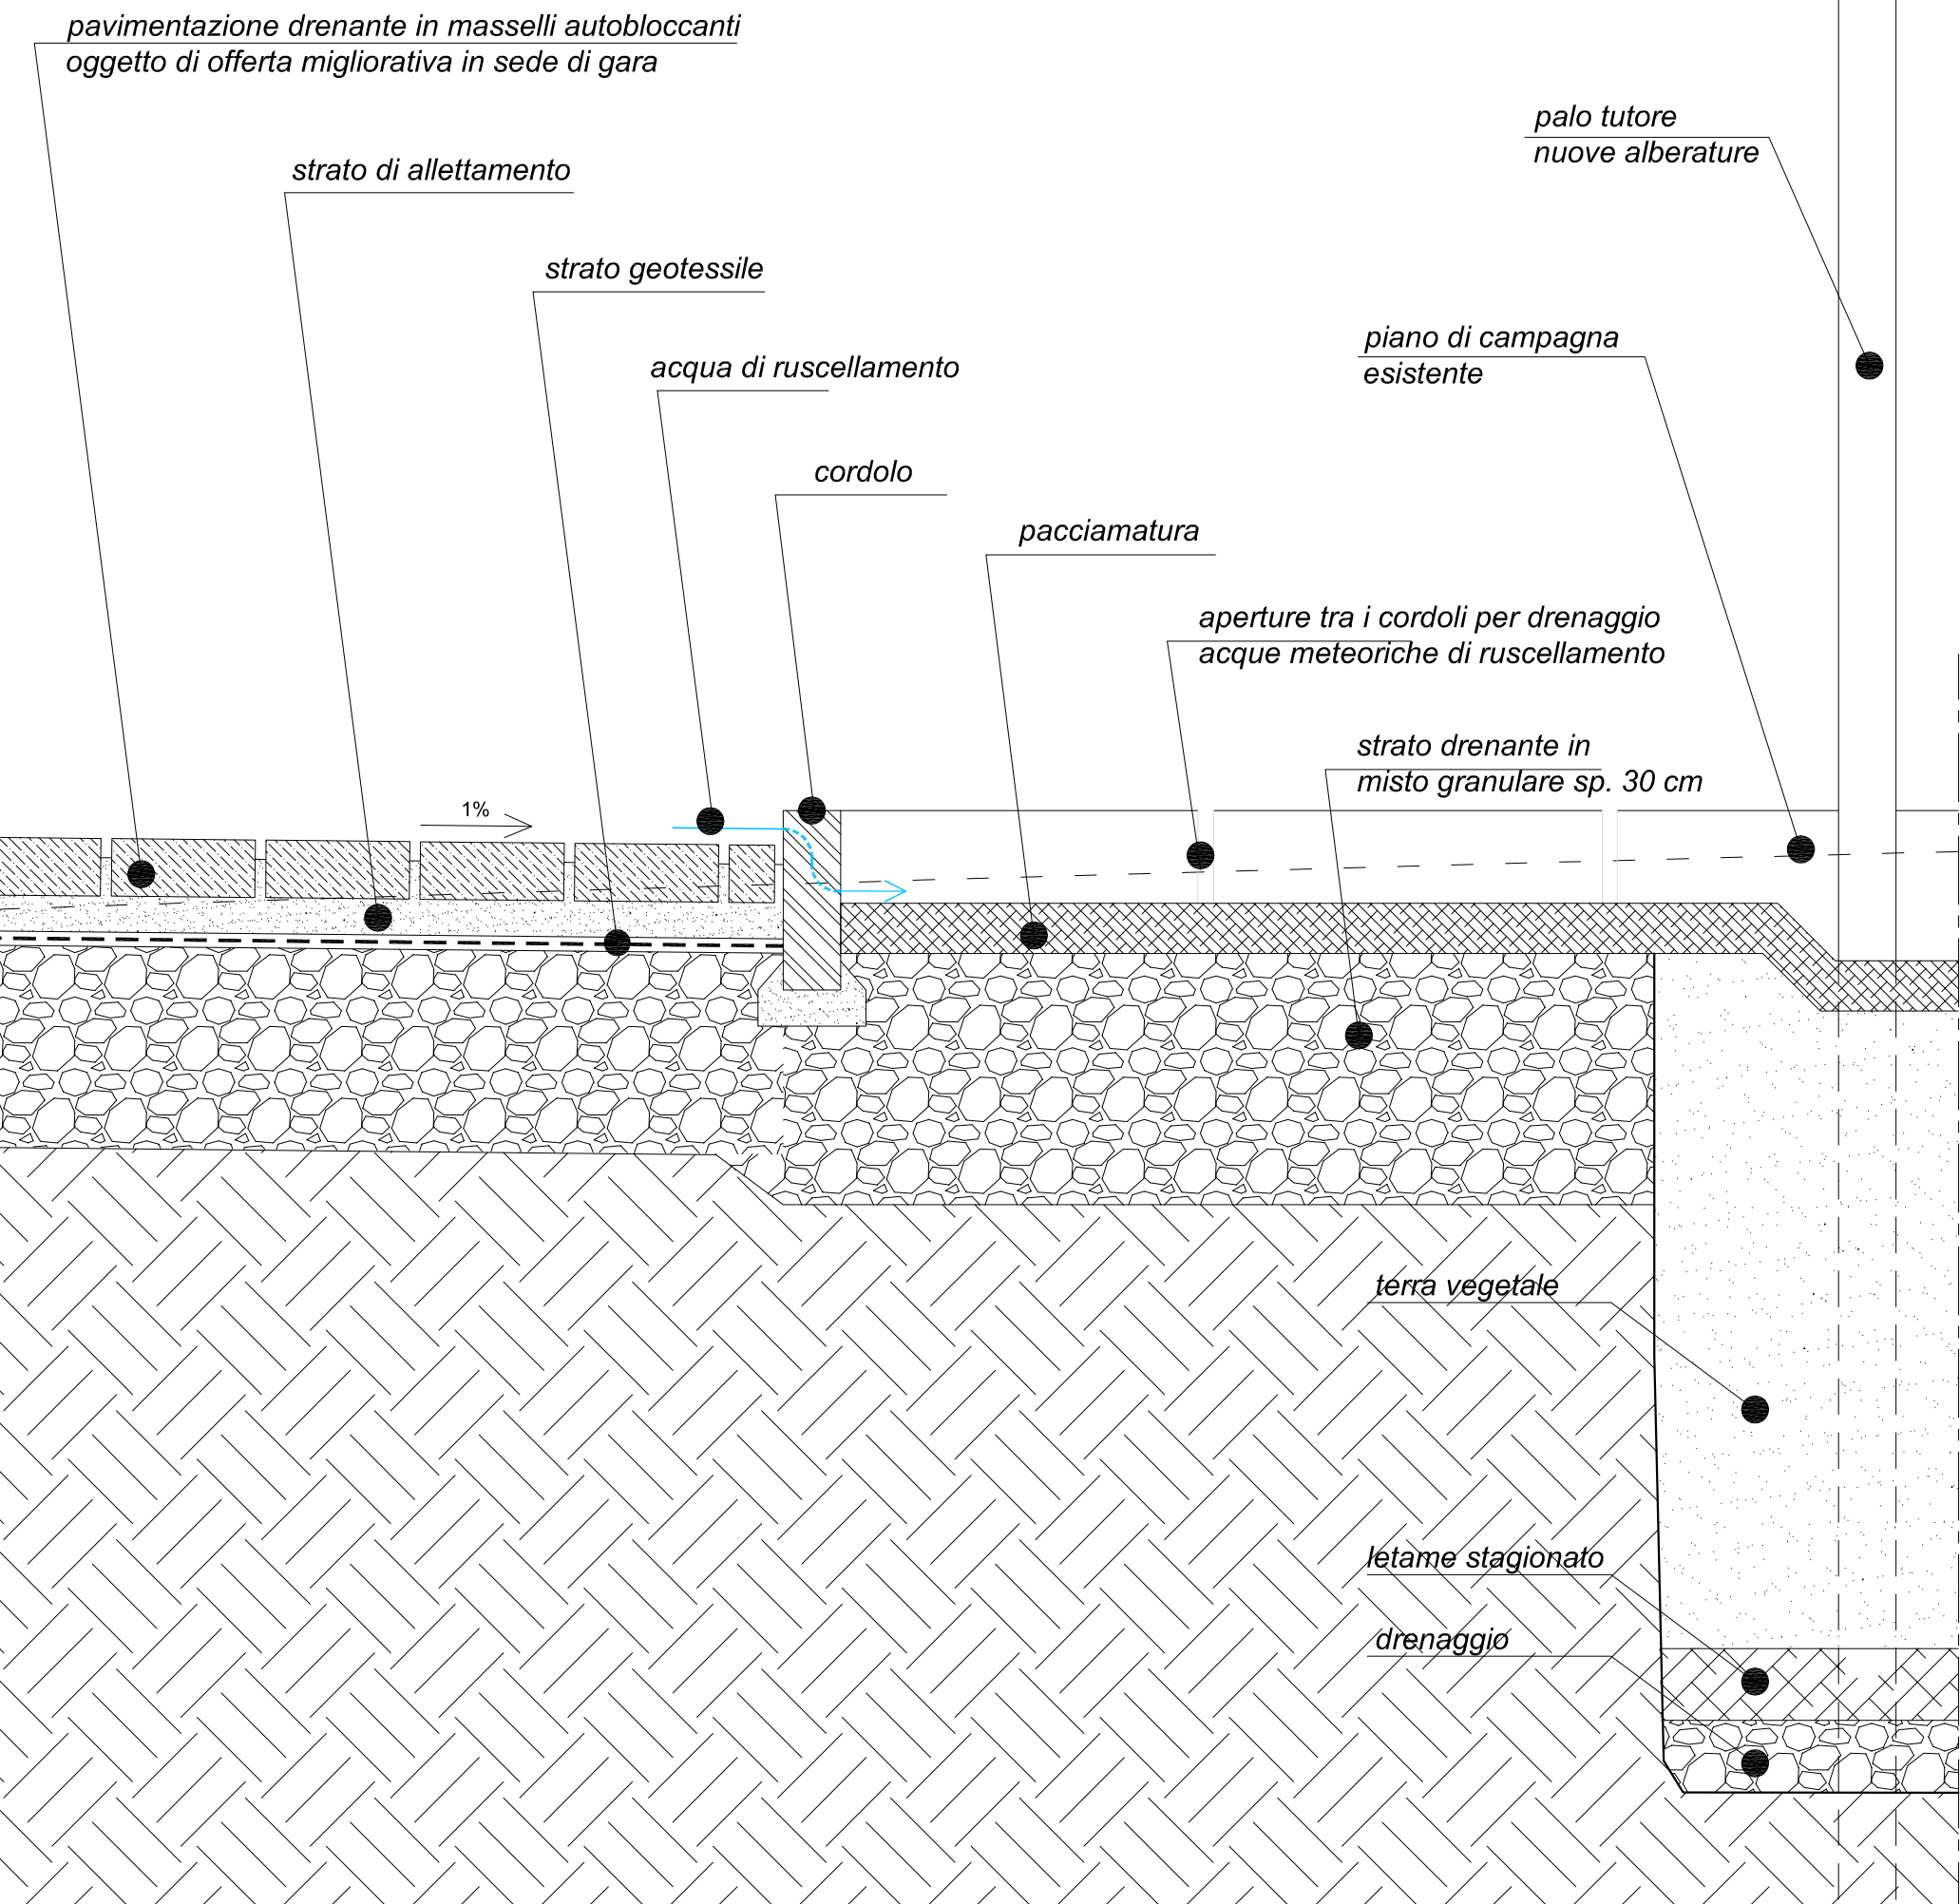


Schema individuazione Aree alberate drenanti / Aree bioritenzione

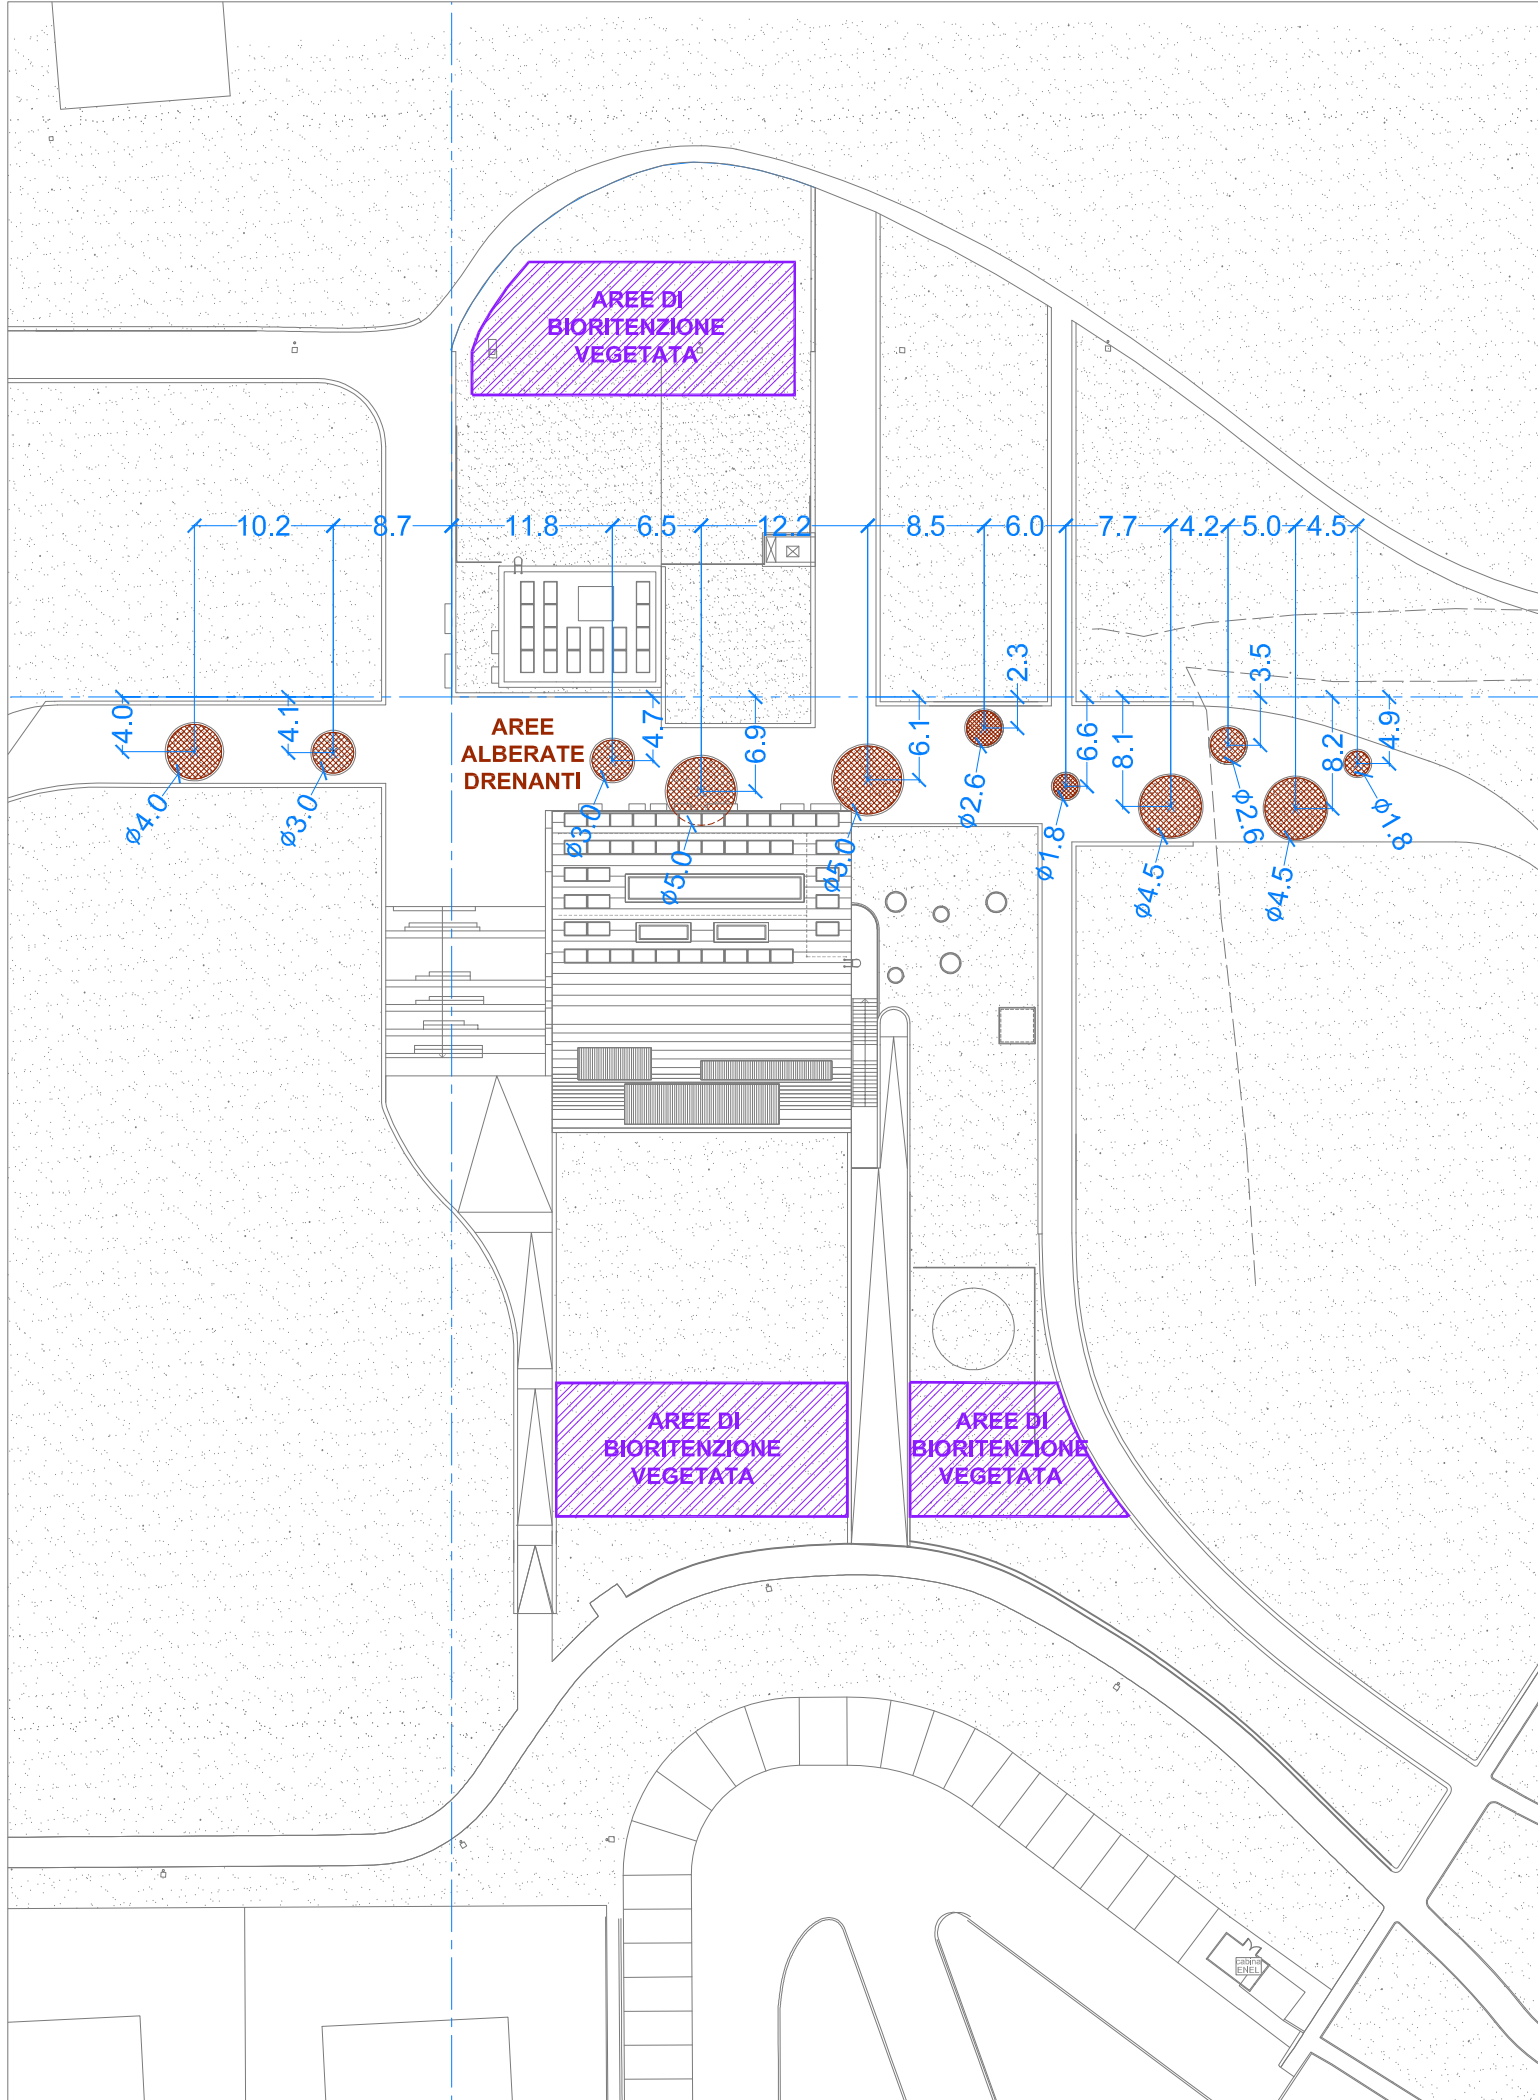

Dettaglio Aree di bioritenzione vegetate _ Rapp. 1:20

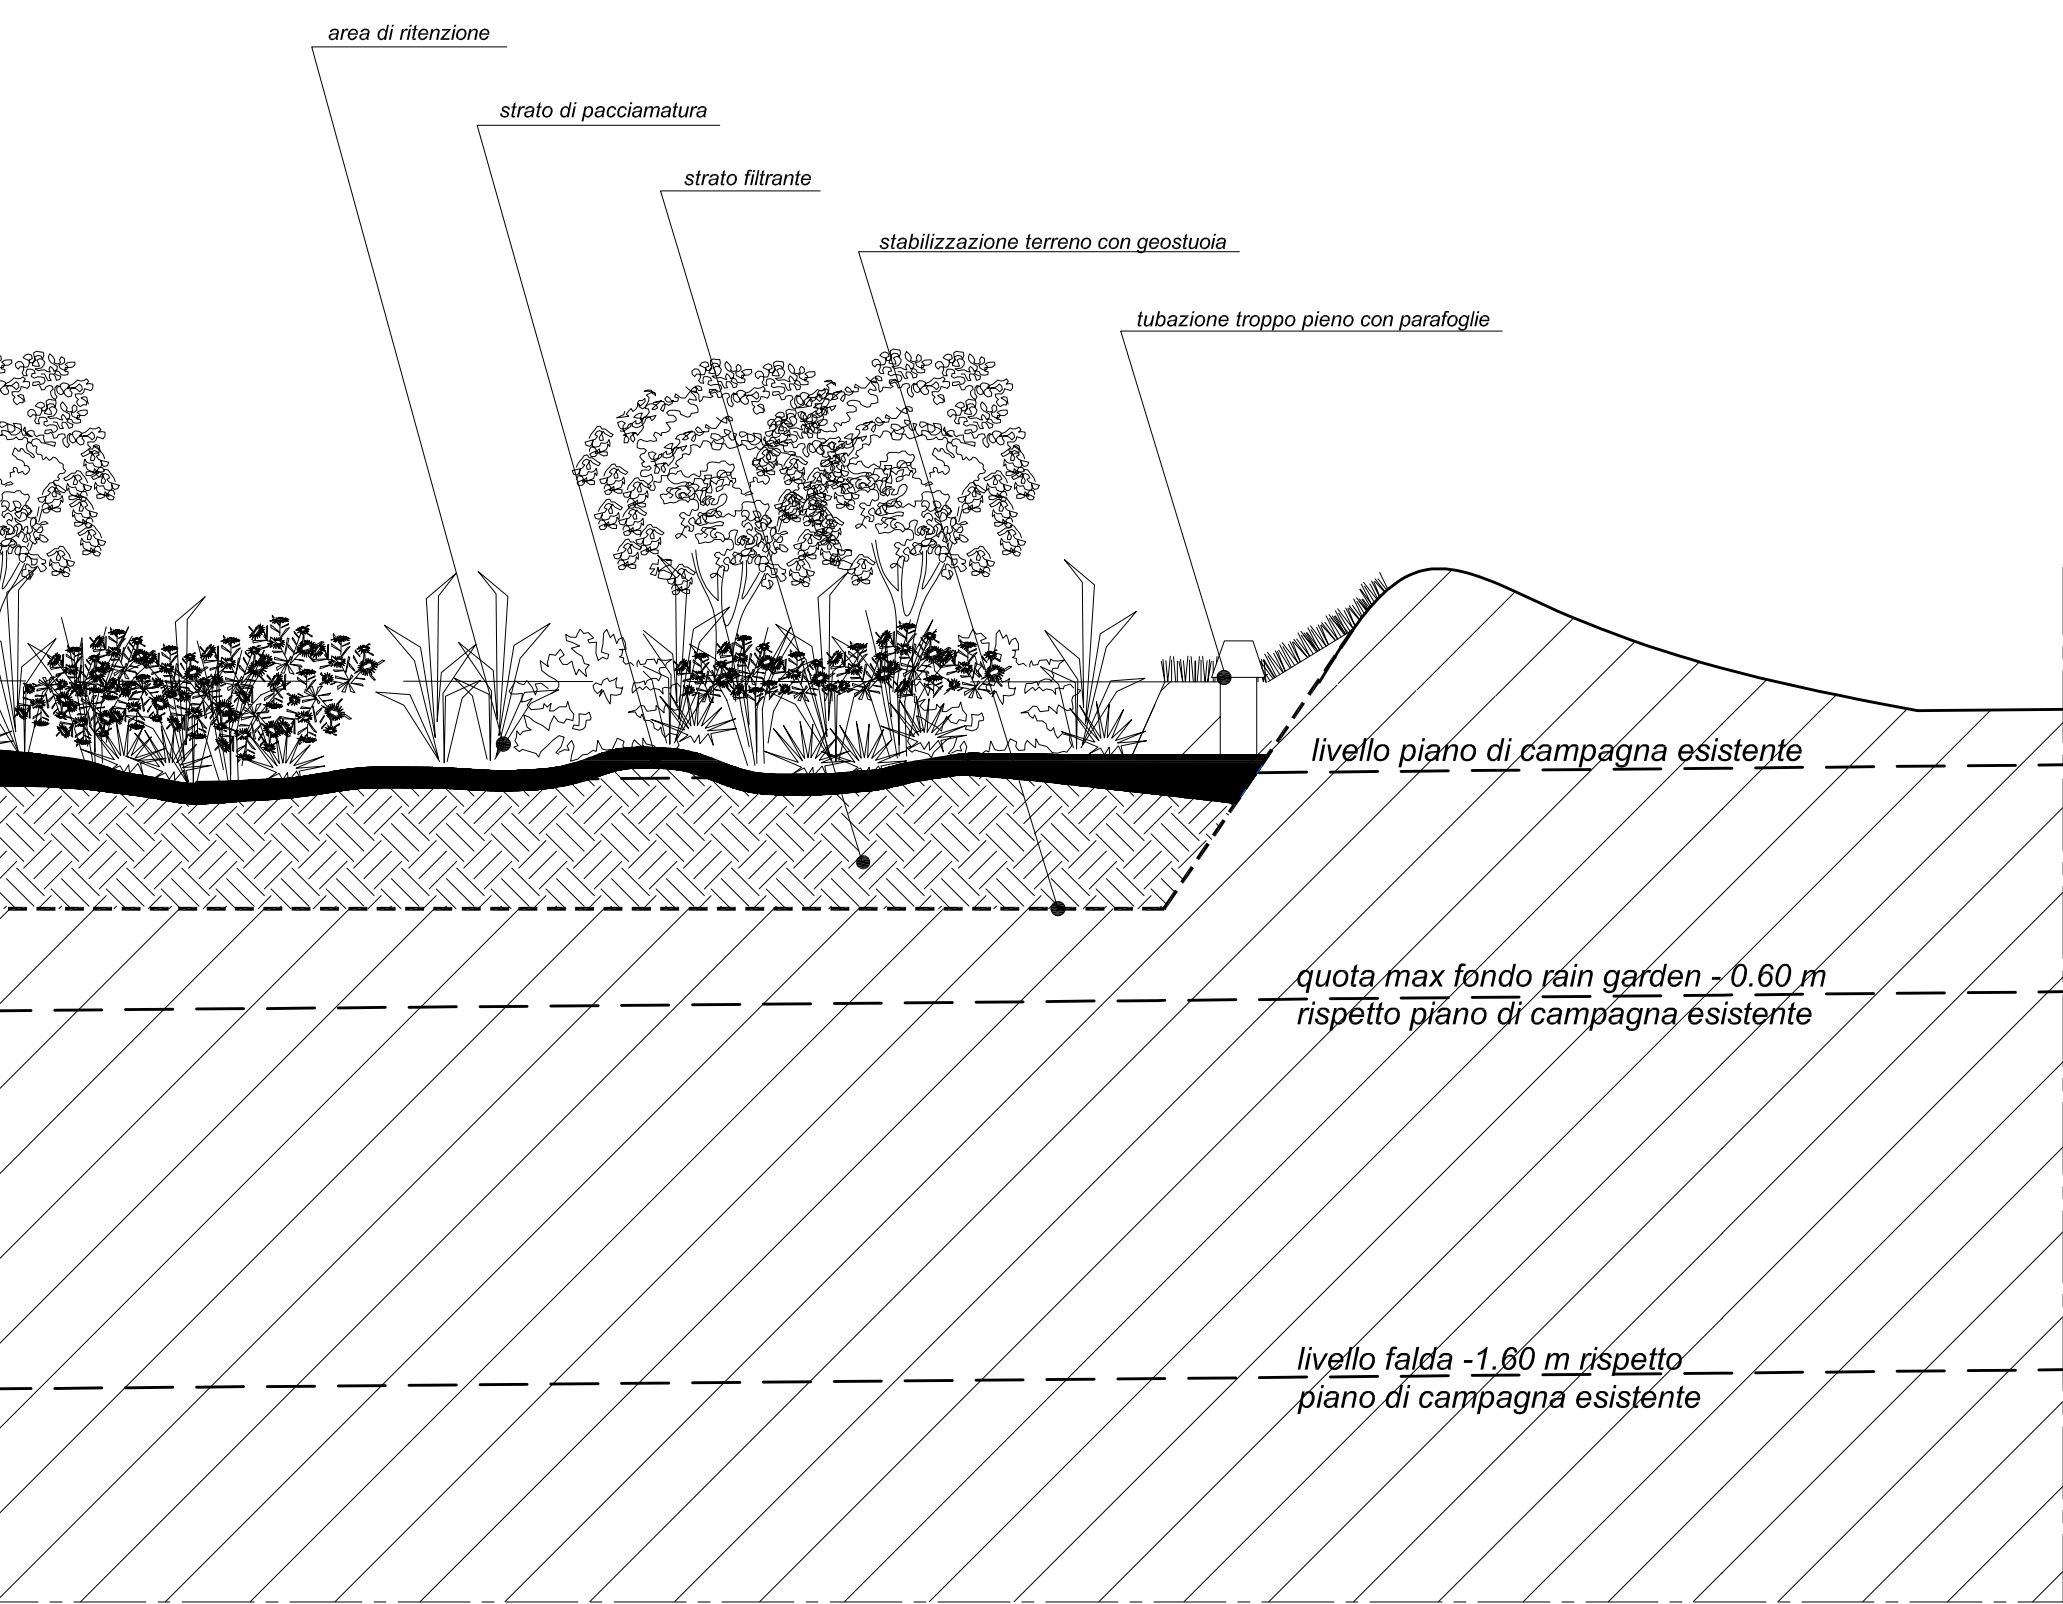

Sezione tipologica nuove alberature
Rapp. 1:10

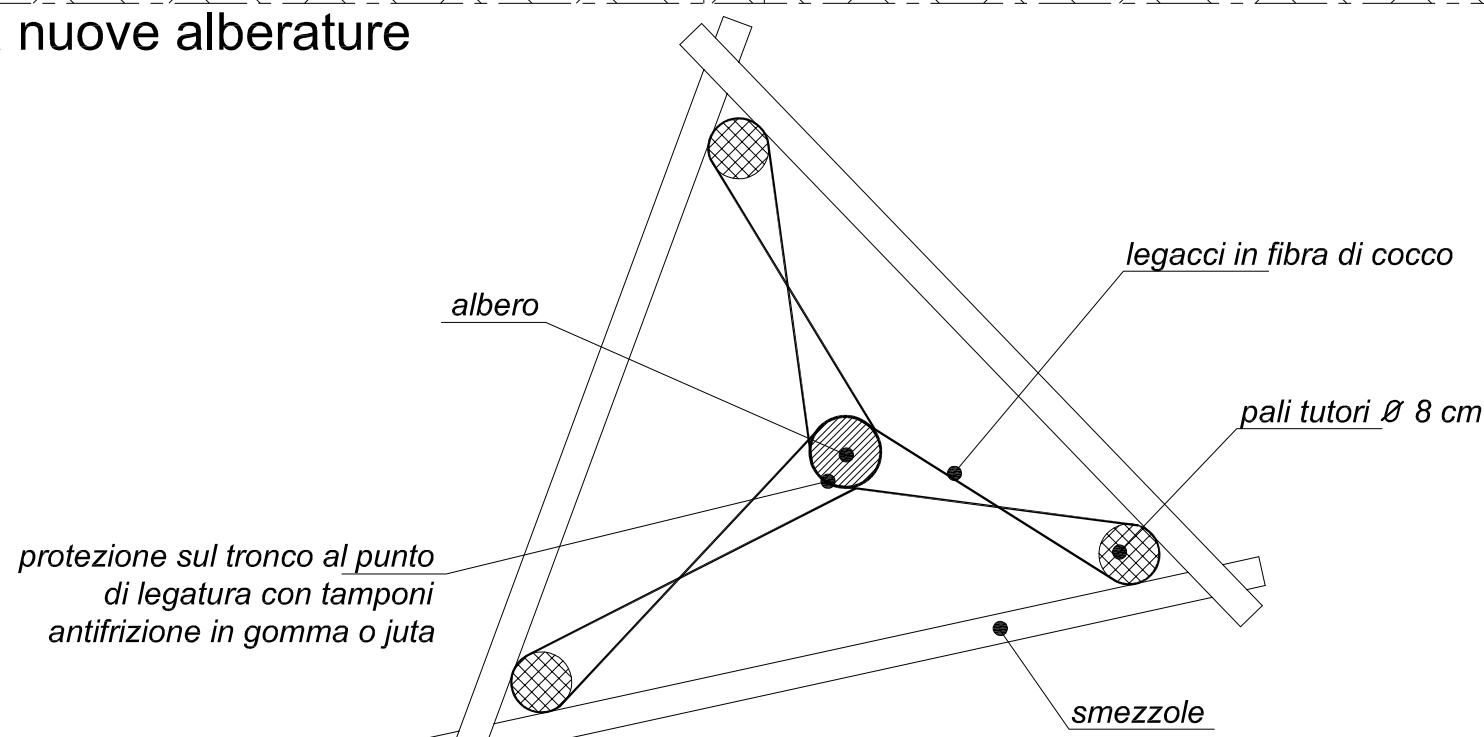

Pianta tipologica sistema tutoraggio del fusto



COMUNE DI CASTEL MAGGIORE (BO)

3° Settore LL.PP. e Ambiente


BIBLIOTECA E STRUTTURA POLIVALENTE CIG 775286281C – CUP G77H16000690004

RESPONSABILE UNICO DEL PROCEDIMENTO:

Geom. Lucia CAMPANA
Via Matteotti 10 - 40013_Castel Maggiore (BO)
mail: lavori.pubblici@comune.castel-maggiore.bo.it
pec: comune.castelmaggiore@cert.provincia.bo.it
T +39 0516386751

S.B.ARCH. Studio Bargone Architetti Associati
15, via DEL COLLE DI MEZZO
I 00143 Roma (RM)
T +39 06 51981103, F +39 0742 357775
email: info@studiobargone.it
pec: federico.bargone@archiworldpec.it

Arch. Federico BARGONE
Arch. Francesco BARTOLUCCI
Arch. Enrico AULETTA
Ing. Luigi LUCCIOLI
Per. Ind. Giorgio DEMOFONTI
Ing. Stefano ROSMANI

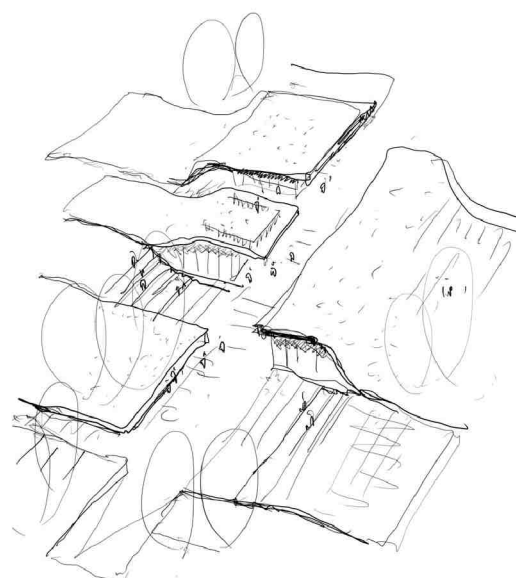

OGGETTO: PROGETTO DEFINITIVO/ESECUTIVO	DATA Settembre 2020	DIS PDE-AR_2.20.1
TAVOLA: IMPIANTI IDRICI E DI SCARICO Dettagli sistemazione verde	SCALA Rapp. Vari	
NOTE:	REV:	