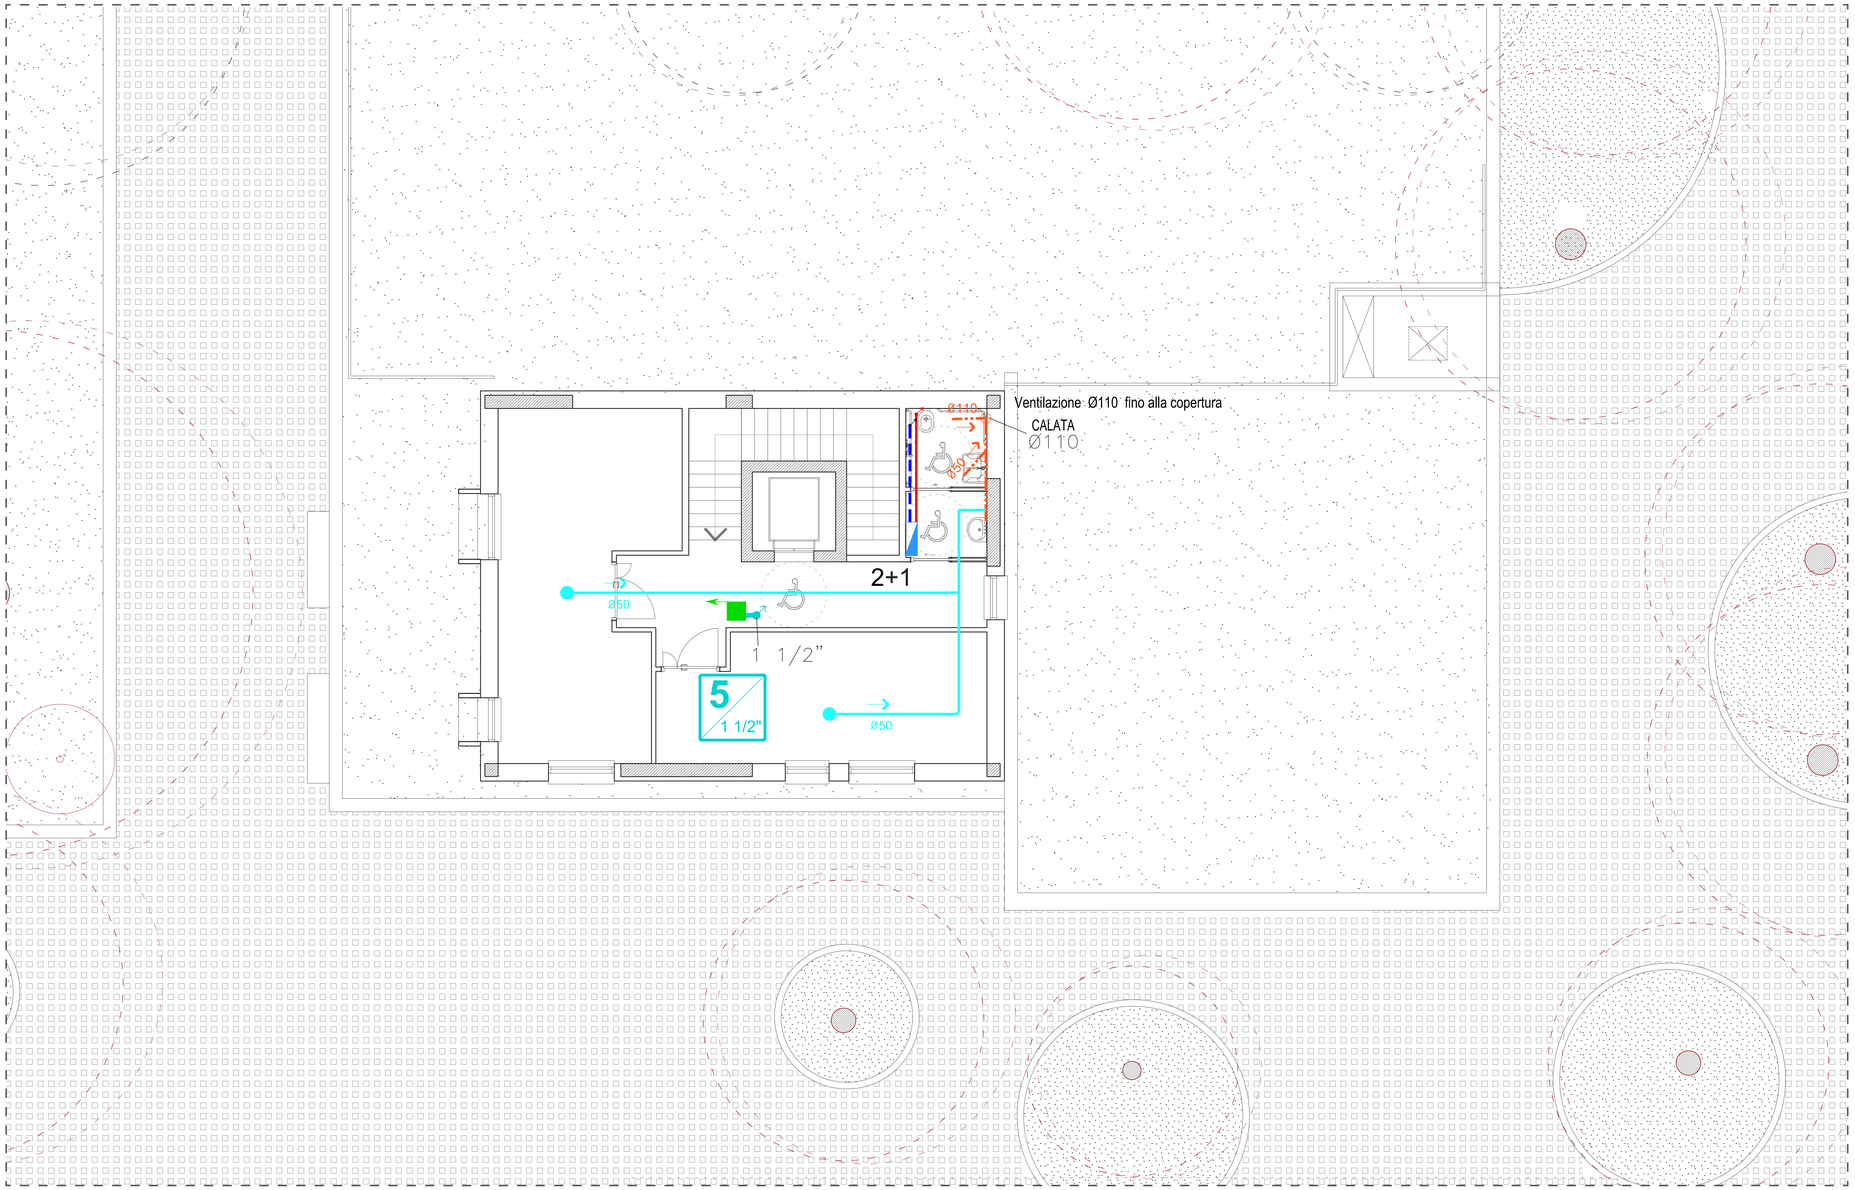

L E G E N D A

Rete idrica di adduzione

DN__ Tubazione acqua calda sanitaria

DN__ Tubazione acqua fredda

2+1 Collettore idrico-sanitario attacchi AF+ACS

Contatore volumetrico interno acqua Predisposizione

SPECIFICHE GRAFICHE DI INDICAZIONE

NASPO - tubazione semirigida con diametro minimo di 25 mm lunghezza 25m

Attacco motopompa UNI 70

Idrante UNI 70

DN 90 Tubazione in polietilene - UNI EN 12201

1 1/2" Tubazione in acciaio - UNI EN 10225 — colonna montante

Valvola di intercettazione

- IMPIANTO IDRICO ANTINCENDIO

TUBAZIONI IN POLIETILENE AD ALTA DENSITA' PE100 (PN16), PRODOTTE SECONDO UNI 10910, RISPONDENTI ALLA CIRCOLARE 102/02-12-78 DEL MINISTERO SANITA' (TRATTI INTERRATI ESTERNI EDIFICIO)

TUBAZIONI IN ACCIAIO ZINCATO FM SERIE LEGGERA UNI 8863 CON GIUNZIONI MEDIANTE RACCORDI FILETTATI ISOLATE CON GUAINE IN ELASTOMERO ESTRUSO A CELLE CHIUSE (TRATTI ESTERNI - RIVESTIMENTO ESTERNO CON LAMIERINO DI ALLUMINIO)

Pozzetto 30x30 per ttubazione Polietilene acqua fredda / idranti

n°. colonna montante naspi — 1 1/2" — diametro colonna

SCHEMA COLLEGAMENTO IDRAULICO CENTRALE ANTINCENDIO

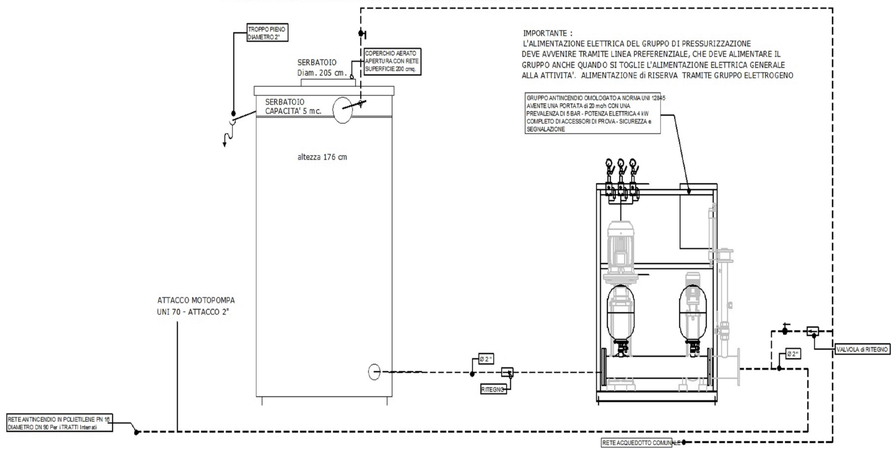

L E G E N D A

Rete scarichi

Le Tubazioni di scarico interne agli edifici sono isolate acusticamente e dotate di idonei staffaggi e giunzioni per conferire al tubo caratteristiche di elevata fonoassorbenza ed insonorizzazione dei rumori diffusi.

Tubazioni acque meteoriche vedi relativo elaborato generale

Tubazioni acque nere

Tubazioni condense

Tubazioni interrate acque miste

Pozzetto ispezione

Predisposizione per accumulo acque meteoriche

COMUNE DI CASTEL MAGGIORE (BO)

3° Settore LL.PP. e Ambiente

BIBLIOTECA E STRUTTURA POLIVALENTE

CIG 775286281C – CUP G77H16000690004

RESPONSABILE UNICO DEL PROCEDIMENTO:

Geom. Lucia CAMPANA
Via Matteotti 10 - 40013_Castel Maggiore (BO)
mail: lavori.pubblici@comune.castel-maggiore.bo.it
pec: comune.castelmaggiore@cert.provincia.bo.it
T +39 0516386751

S.B.ARCH. Studio Bargone Architetti Associati
15, via DEL COLLE DI MEZZO
I. 00143 Roma (RM)
T +39 06 51981103, F +39 0742 357775
email. info@studiobargone.it
pec: federico.bargone@archiworldpec.it

Arch. **Federico BARGONE**
Arch. **Francesco BARTOLUCCI**
Arch. **Enrico AULETTA**
Ing. **Luigi LUCCIOLI**
Per. Ind. **Giorgio DEMOFONTI**
Ing. **Stefano ROSMANI**

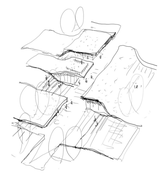

OGGETTO:
PROGETTO DEFINITIVO/ESECUTIVO

TAVOLA:
IMPIANTI IDRICI E DI SCARICO
Pianta piano primo_Edificio 2

DATA
Febbraio 2020

SCALA
1:50

DIS
PDE-IS_4.5

NOTE:

REV: