Plinto P5
Scala 1:10

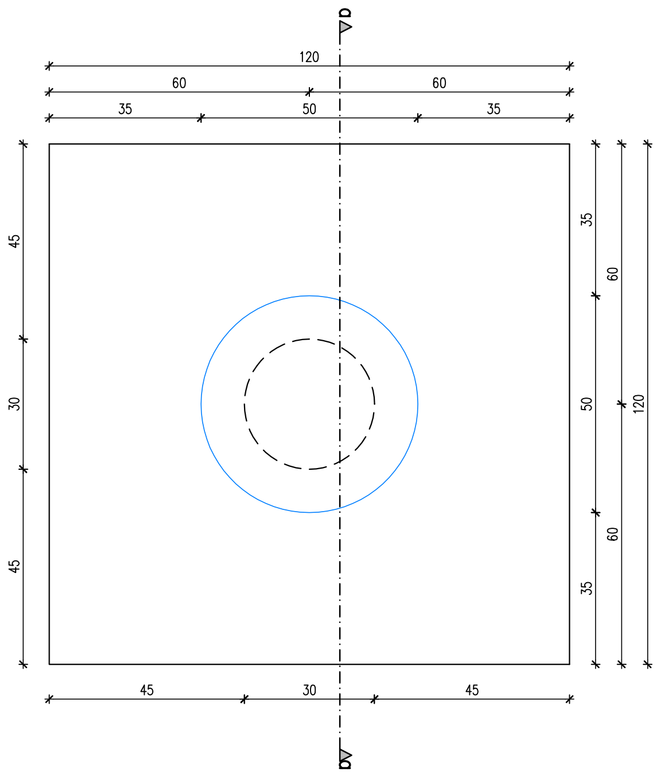

Armatura superiore
Scala 1:10

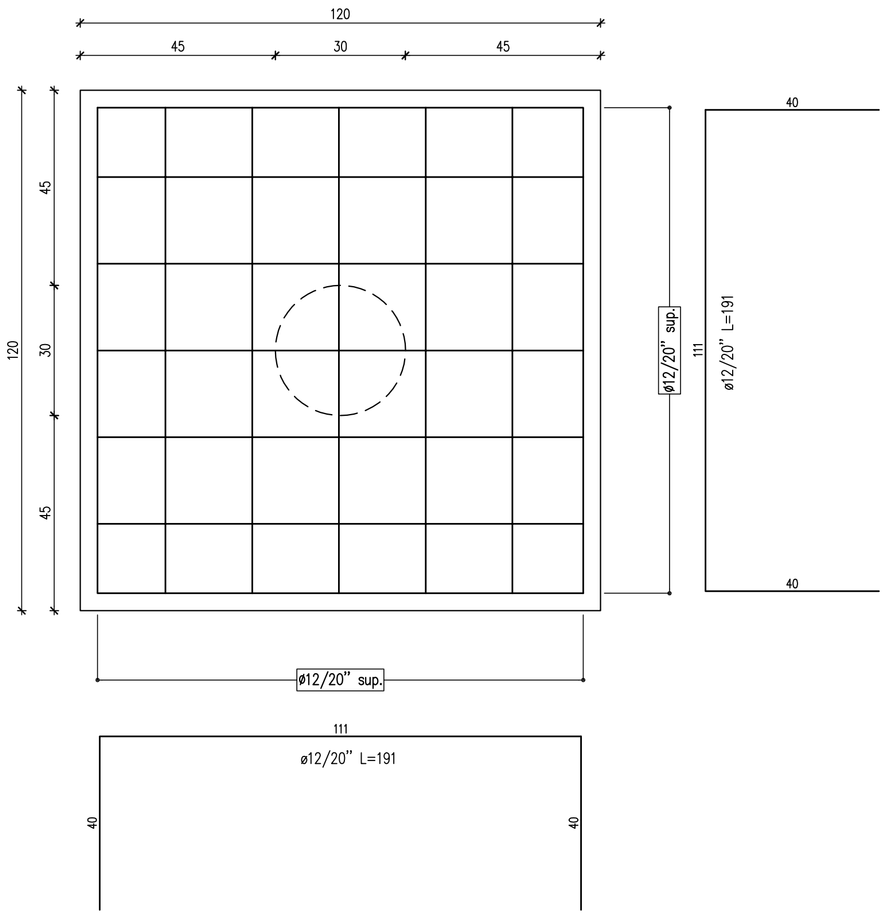

Armatura pali Ø50 L=15 m
Scala 1:10

SEZIONE DA TESTA PALO A −8,00 m

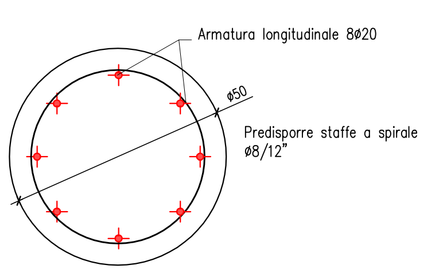

SEZIONE DA −8,00 m A −15,00 m

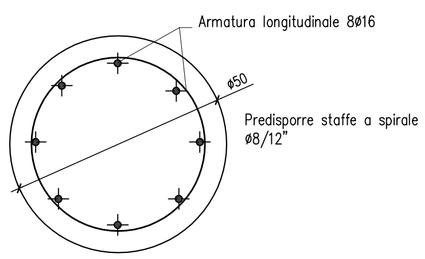

Armatura inferiore
Scala 1:10

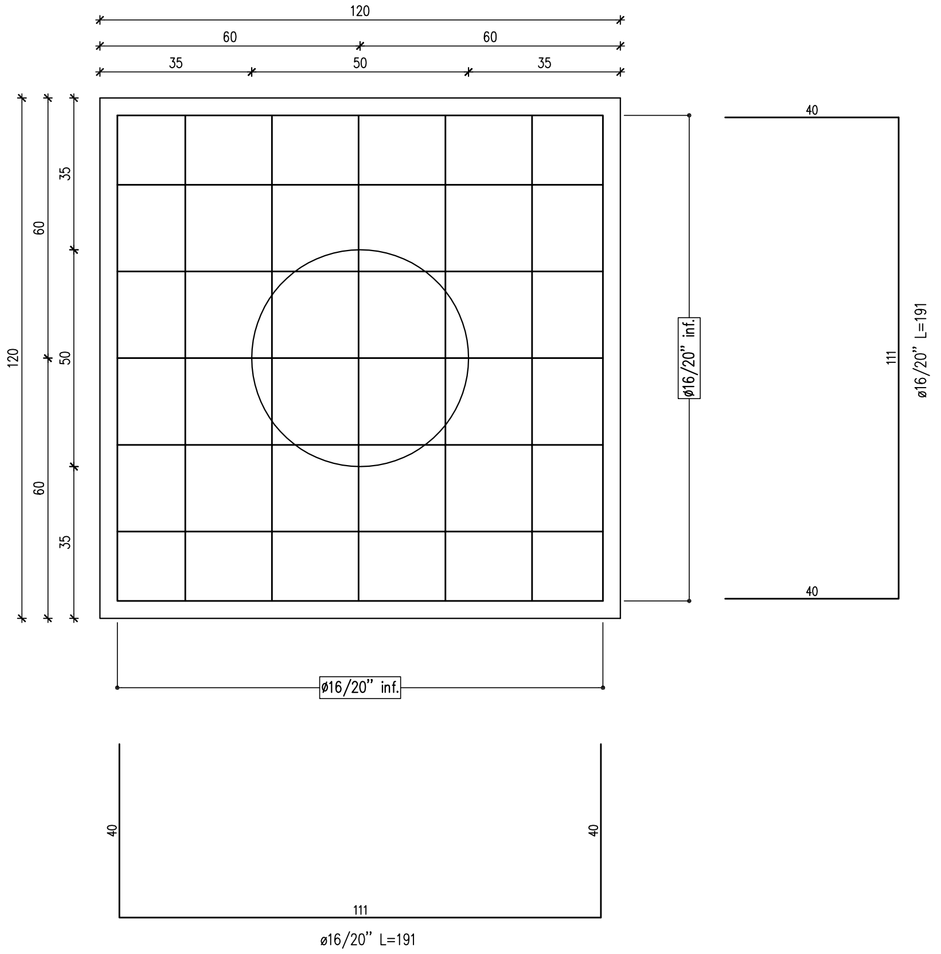

Sezione a−a
Scala 1:10

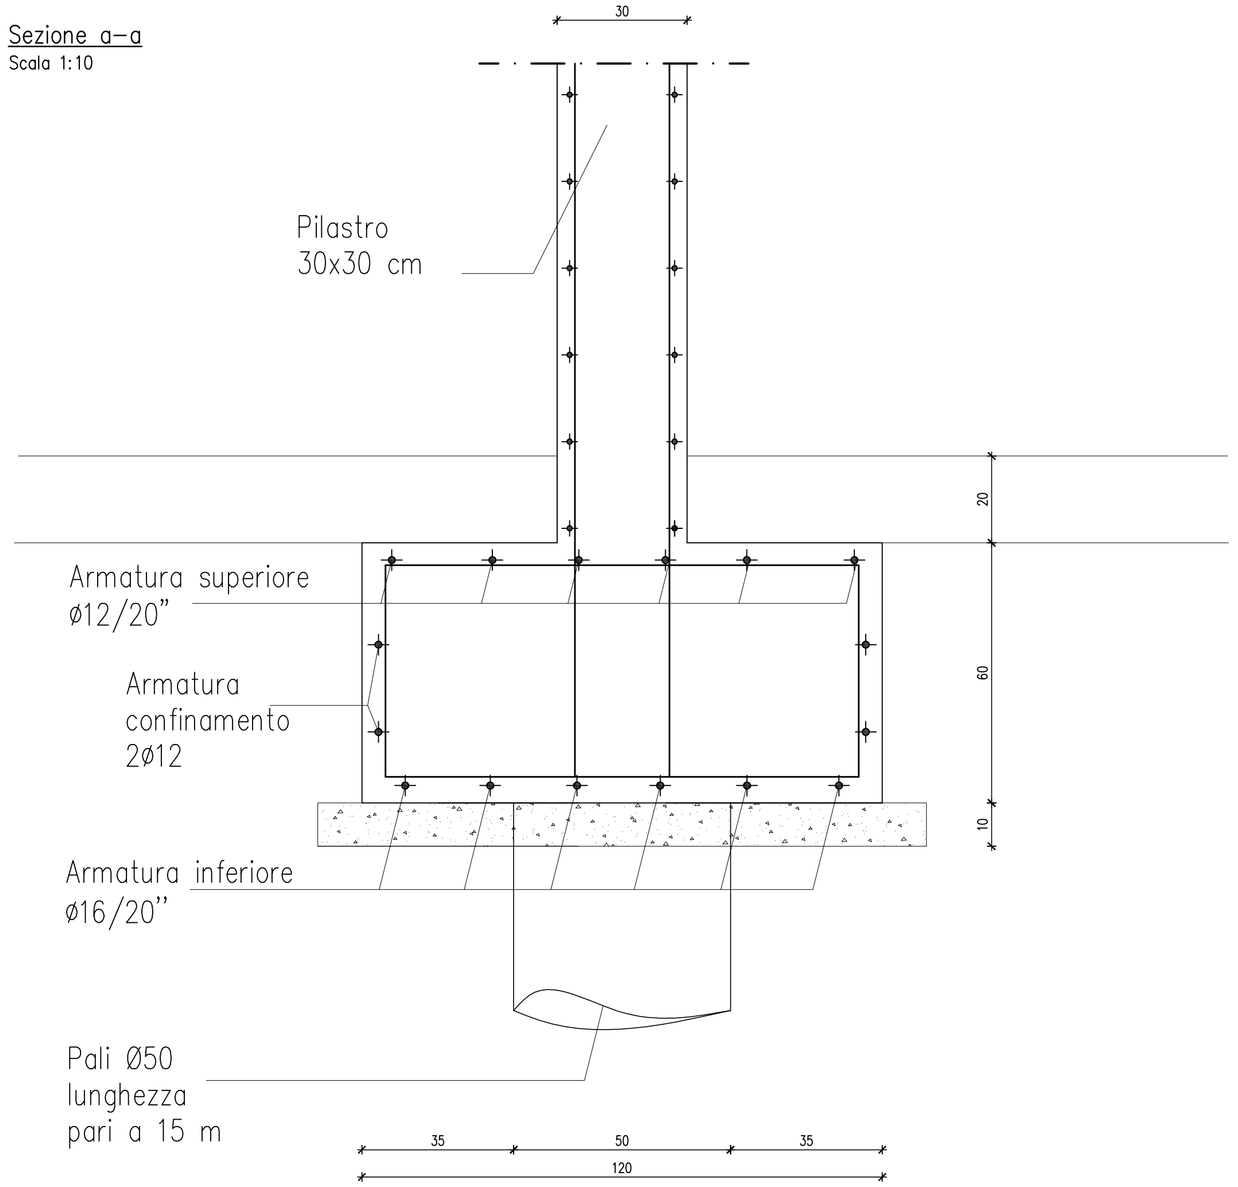

CARATTERISTICHE DEI MATERIALI

CALCESTRUZZO PER FONDAZIONI (UNI EN 206−1, UNI 11104, D.M. 17−01−2018)

Resistenza cubica caratteristica (a 28 gg) :	C25/30
Dimensione massima dell'aggregato :	Ømax < 25 mm
Classe di esposizione ambientale :	XC2
Classe di consistenza allo scarico :	S3
Rapporto acqua/cemento massimo :	A/C < 0.60
Copriferro nominale (ove non specificato) :	c > 35 mm

CALCESTRUZZO IN ELEVAZIONE (UNI EN 206−1, UNI 11104, D.M. 17−01−2018)

Resistenza cubica caratteristica (a 28 gg) :	C25/30
Dimensione massima dell'aggregato :	Ømax < 20 mm
Classe di esposizione ambientale :	XC1
Classe di consistenza allo scarico :	S4
Rapporto acqua/cemento massimo :	A/C < 0.60
Copriferro nominale (ove non specificato) :	c > 25 mm

ACCIAIO (EN 10080, UNI EN ISO 15630−1, UNI EN ISO 15630−2)

Acciaio ad aderenza migliorata B450C (controllato in stabilimento)

− Tensione caratteristica di snervamento :	fyk > 450 N/mmq
− Tensione caratteristica di rottura :	ftk > 540 N/mmq
− Allungamento :	Agtk > 7,5 %

Rete elettrosaldata B450C (controllato in stabilimento)

− Tensione caratteristica di snervamento :	fyk > 450 N/mmq
− Tensione caratteristica di rottura :	ftk > 540 N/mmq
− Allungamento :	Agtk > 7,5 %

Specifiche per edifici antisismici (NTC D.M. 17−01−2018)

− Valore di calcolo deformazione uniforme ultima :	εud = 6,75%
− Rapporto tra resistenza e tensione di snervamento :	1,15 < ft/fy < 1,35
− Rapporto tra valore effettivo e nominale della resistenza a snervamento :	fy,eff/fy,nom < 1,25

Ogni fornitura dovrà essere accompagnata da copia conforme del relativo certificato, con data non anteriore a tre mesi, emesso dal Laboratorio Ufficiale incaricato del controllo in stabilimento

ACCIAIO PER STRUTTURE METALLICHE (UNI EN 10025−2, UNI EN 10210, UNI EN 10219−1)

Acciaio per laminati a caldo S355JR

− Tensione caratteristica di snervamento :	fyk > 355 N/mmq
− Tensione caratteristica di rottura :	ftk > 510 N/mmq

NOTE E PRESCRIZIONI D'OPERA

1 Vibrare accuratamente i getti

2 E' vietata qualsiasi aggiunta d'acqua in cantiere

3 Per le barre di armatura (ove non specificato)
- − Sovrapposizione minima 80ø
- − Ancoraggio minimo 40ø

4 Mandrini per prove di piegamento a 90° e successivo raddrizzamento senza cricche:
Diametro minimo
- − ø < 12mm > 4ø
- − 12mm < ø <16 mm > 5ø
- − 16mm < ø <25 mm > 8ø
- − 25mm < ø <40 mm > 10ø

5 Le reti elettrosaldate delle solette devono sovrapporsi per almeno due maglie

6 Le quote planoaltimetriche dovranno sempre essere verificate in fase di esecuzione dei lavori contestualmente alla Direzione Lavori architettonica e strutturale.
La quota +0,00 è stata presa in corrispondenza del finito del piano terra.

7 Eseguire lo scavo fino ad individuare terreno con capacità portanti conformi a quanto indicato da relazione geologica

8 Per la dimensione effettiva delle aperture, si vedano le tavole architettoniche

9 In corrispondenza degli angoli dei cordoli posizionare barre di armatura come in figura

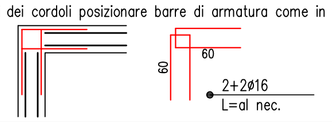

COMUNE DI CASTEL MAGGIORE (BO)

3° Settore LL.PP. e Ambiente

BIBLIOTECA E STRUTTURA POLIVALENTE
CIG 775286281C – CUP G77H16000690004

RESPONSABILE UNICO DEL PROCEDIMENTO:

.....

Geom. Lucia CAMPANA
Via Matteotti 10 - 40013_Castel Maggiore (BO)
mail: lavori.pubblici@comune.castel-maggiore.bo.it
pec: comune.castelmaggiore@cert.provincia.bo.it
T +39 0516386751

S.B.ARCH. Studio Bargone Architetti Associati
15, via DEL COLLE DI MEZZO
I_00143 Roma (RM)
T +39 06 51981103, F +39 0742 357775
email. info@studiobargone.it
pec: federico.bargone@archiworldpec.it

Arch. **Federico BARGONE**
Arch. **Francesco BARTOLUCCI**
Arch. **Enrico AULETTA**
Ing. **Luigi LUCCIOLI**
Per. Ind. **Giorgio DEMOFONTI**
Ing. **Stefano ROSMANI**

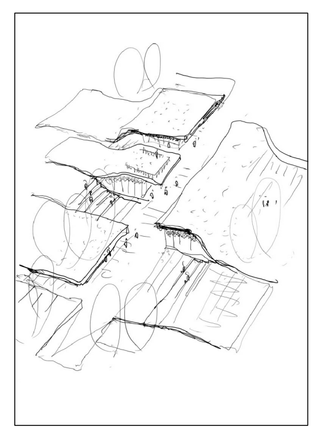

OGGETTO: PROGETTO DEFINITIVO/ESECUTIVO	DATA: Febbraio 2020
TAVOLA: Corpo 1 _ Plinto P5	SCALA: 1:10
	PDE-ST_3.43
NOTE:	REV: