


Reazione al fuoco dei materiali:


Il carico d'incendio delle attività, certificato all'atto della richiesta del certificato di prevenzione incendi (deposito SCIA), non potrà essere in seguito incrementato introducendo negli ambienti altri elementi di arredo combustibili con esclusione del materiale librario e cartaceo la cui quantità massima dovrà essere in ogni caso quella predeterminata.

Negli atri, nei corridoi di disimpegno, nelle scale, e nelle rampe, il carico d'incendio esistente costituito dalle strutture, certificato come sopra, non sarà modificato con l'apporto di ulteriori arredi e di materiali combustibili.


LEGENDA




Estintore - 34A 144B C




Estintore CO2




Luca di sicurezza
SA
Sempre Accesa




Indicazione USCITE di SICUREZZA




Percorso di uscita verso il basso

 


" " " " falso

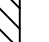


" " " " orizzontale




Percorso vie di esodo




Canello di ESODO ORIZZONTALE




Canello di ESODO verso il BASSO




Capacità di deflusso
Deflusso di progetto




Interruttore Generale Esterno




Porta tagliafuoco REI 120
con maniglione antihandico




Uniti mangiugure antipannic
dispositivo magnetico di autochiusura




NASPO - tubazione semirigida con
diametro minimo di 25 mm lunghezza 25m




Gruppo attacco motopompa UNI 70




SEGNALAZIONE ALLARME ACUSTICO ED OTTICO




Comando attivazione sistema di allarme




Badenia

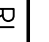


Centralina rivelazione fumi




Rivelatore di fumo




Pulsante di allarme




Sirena




QUADRO CONTATORE ENEL



QUADRO ELETTRICO



FRONTIERA REI 60



CASSETTA PRIMO SOCCORSO




EDIFICIO 1

EDIFICIO 2

EDIFICIO 1



Campo solare FV su copertura

EDIFICIO 2

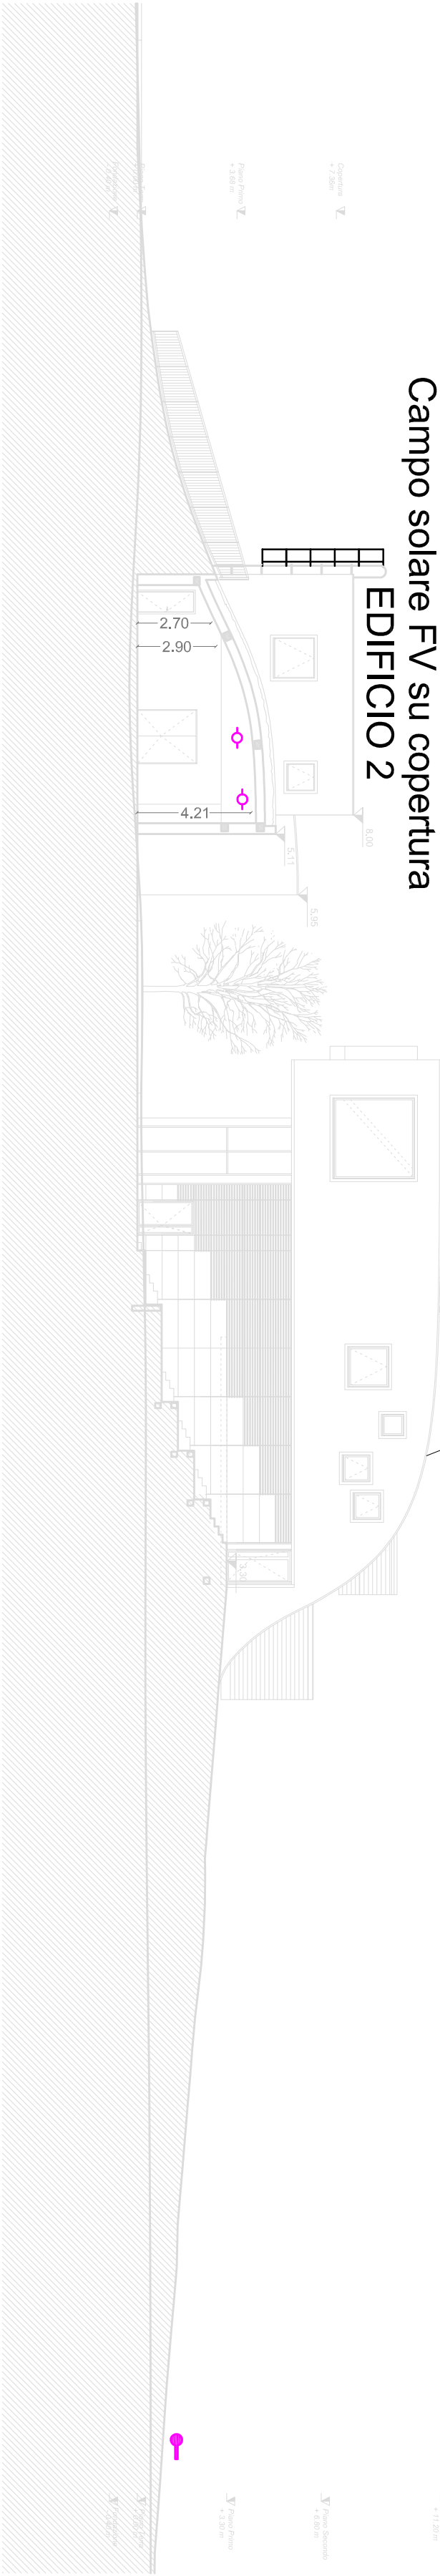

EDIFICIO 2

EDIFICIO 1

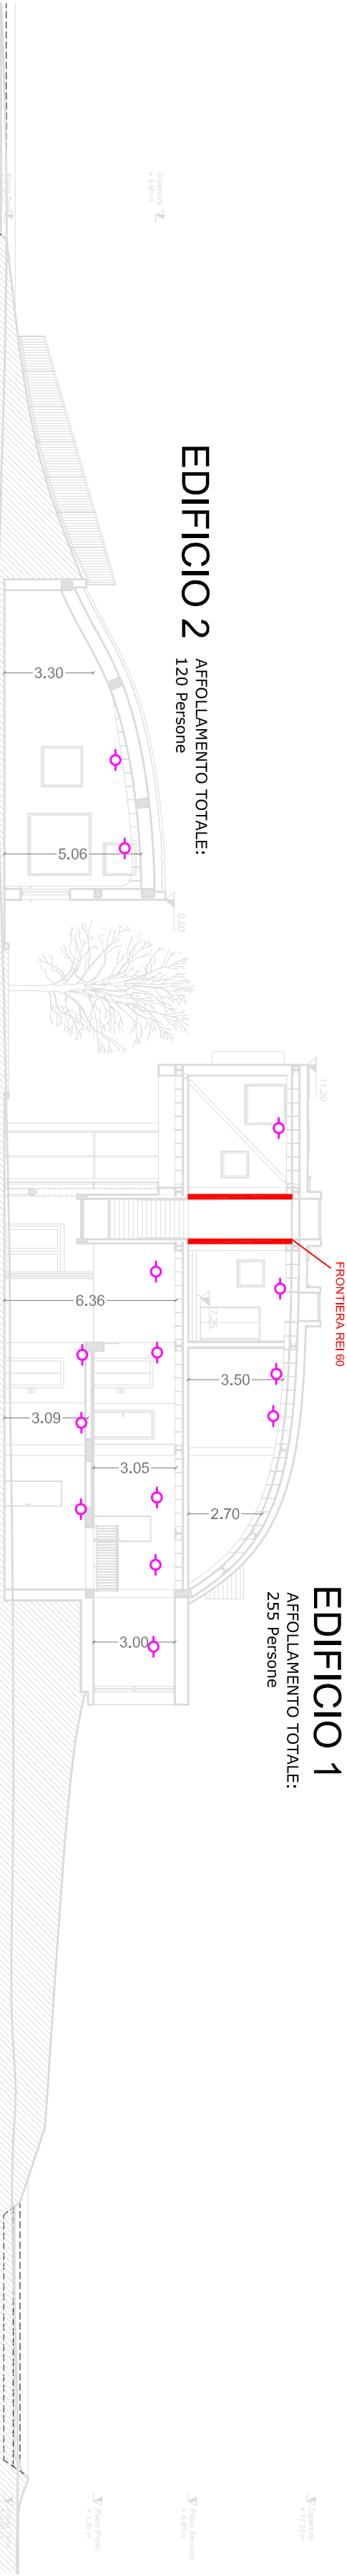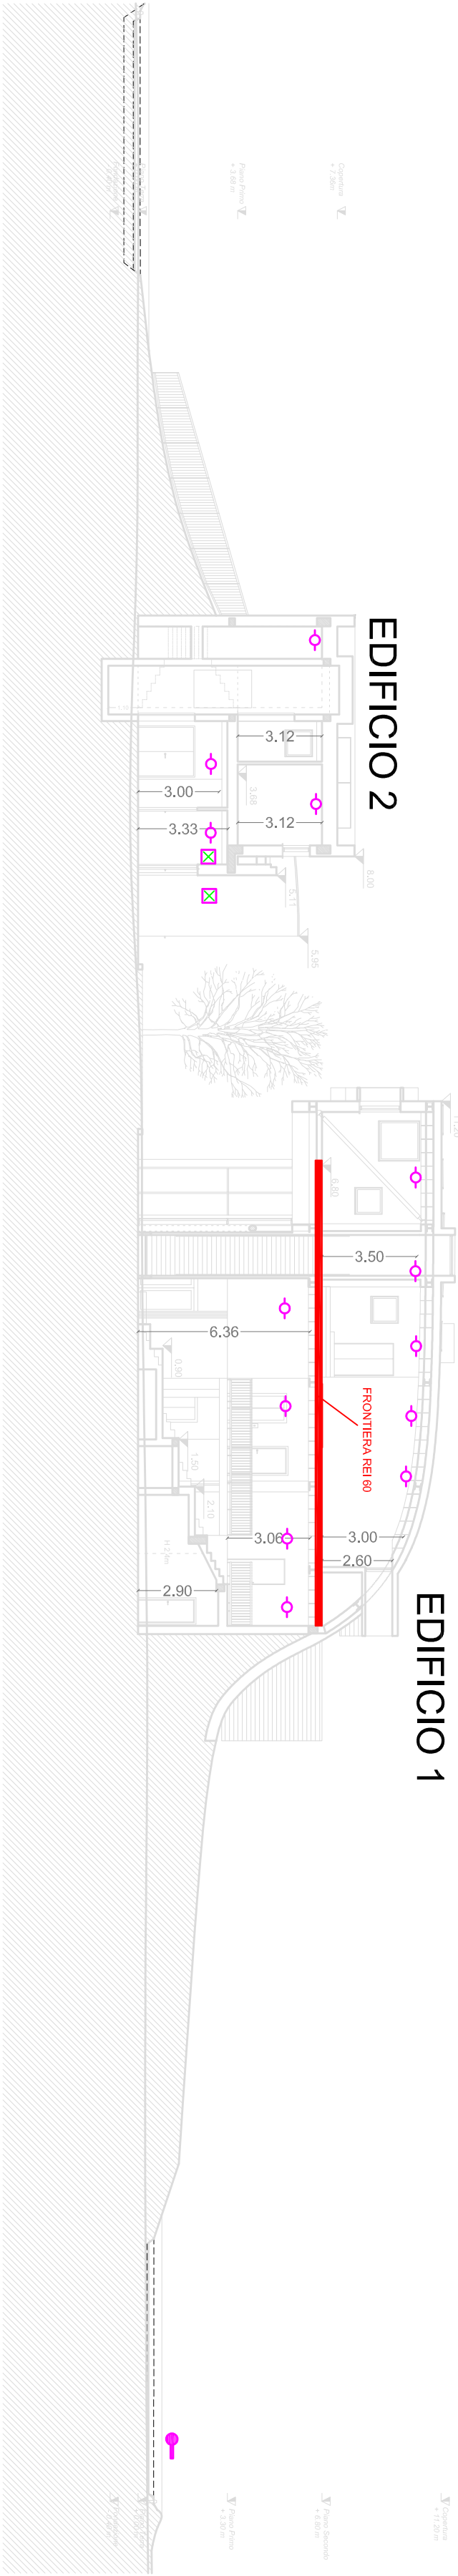

EDIFICIO 2

120 Persone

EDIFICIO 1

255 Persone



COMUNE DI CASTEL MAGGIORE (BO)


3° Settore LL.PP. e Ambiente

BIBLIOTECA E STRUTTURA POLIVALENTE
CIG 775286281C – CUP G77H16000690004

RESPONSABILE UNICO DEL PROCEDIMENTO:

Geom. Lucia CAMPANA
Via Matteotti 10 - 40013, Castel Maggiore (BO)
mail: lavori pubblici@comune.castel-maggiore.bo.it
pec: comune.castelmaggiore@cert.provincia.bo.it
T +39 0516386751

S.B.ARCH, Studio Bargone Architetti Associati
15, via DEL COLLE DI MEZZO
L 00143 Roma (RM)
T +39 06 51981103, F +39 0742 357775
email: info@studiobargone.it
pec: federico.bargone@archworldpac.it
Arch. Federico BARGONE
Arch. Francesco BARTOLUCCI
Arch. Enrico AULETTA
Ing. Luigi LUCCIOI
Per. Ind. Giorgio DEMOFONTI
Ing. Stefano ROSMANI

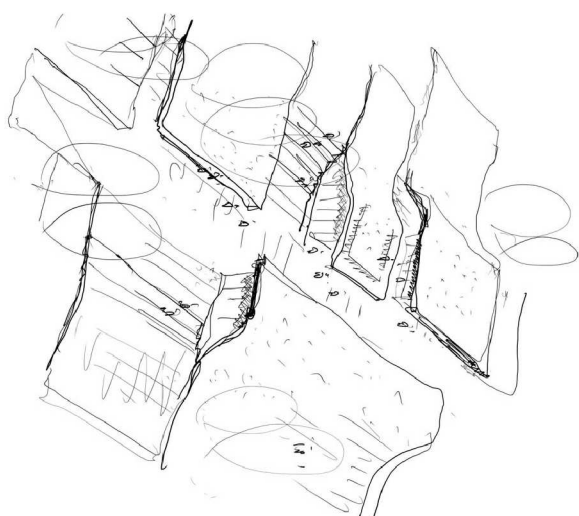

OGGETTO:	DATA	DIS
PROGETTO DEFINITIVO/ESECUTIVO	Febbraio 2020	
TAVOLA: Prevenzione Incendi	SCALA Rapp. 1:200	PDE-IA_7.6
SEZIONI		
NOTE:	REV:	