

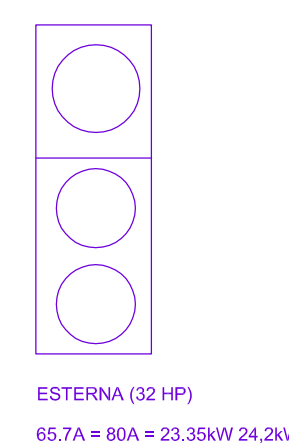


LE SIGLE DEI CIRCUITI COMANDI LUCE SONO RIPORTATI NEL GRAFICO, MA NON SONO VINCOLANTI, GLI STESSI POTRANNO ESSERE OGGETTO DI MODIFICA IN ACCORDO CON LA D.I. E LA COMMITTEA

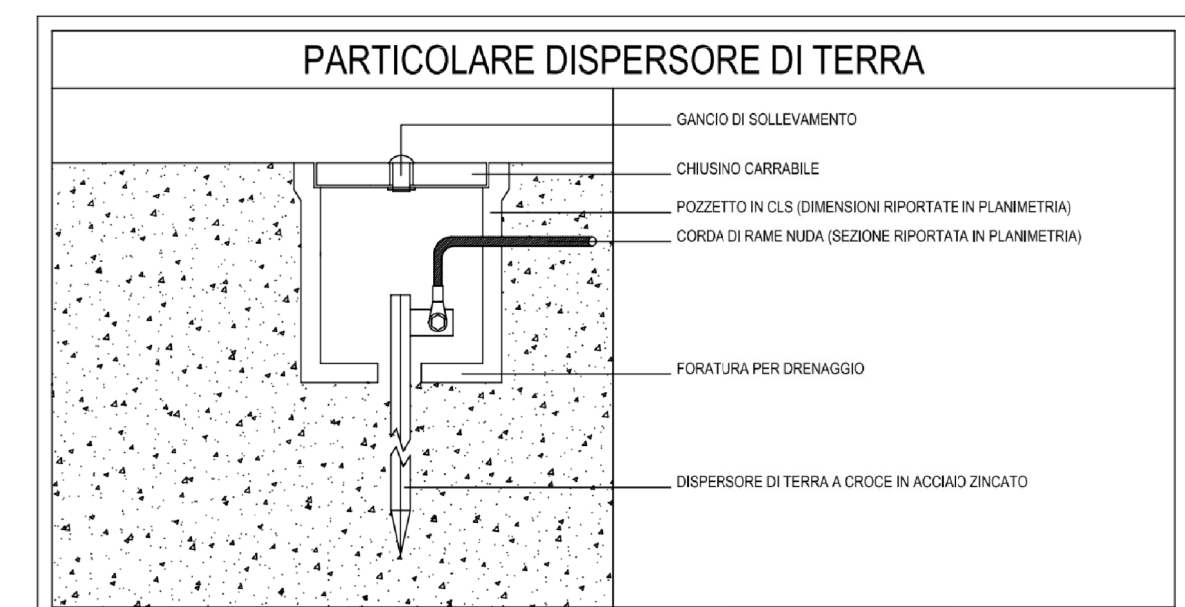

consigliate

Quote per apporecchiature di comando, controllo e prelievo energia

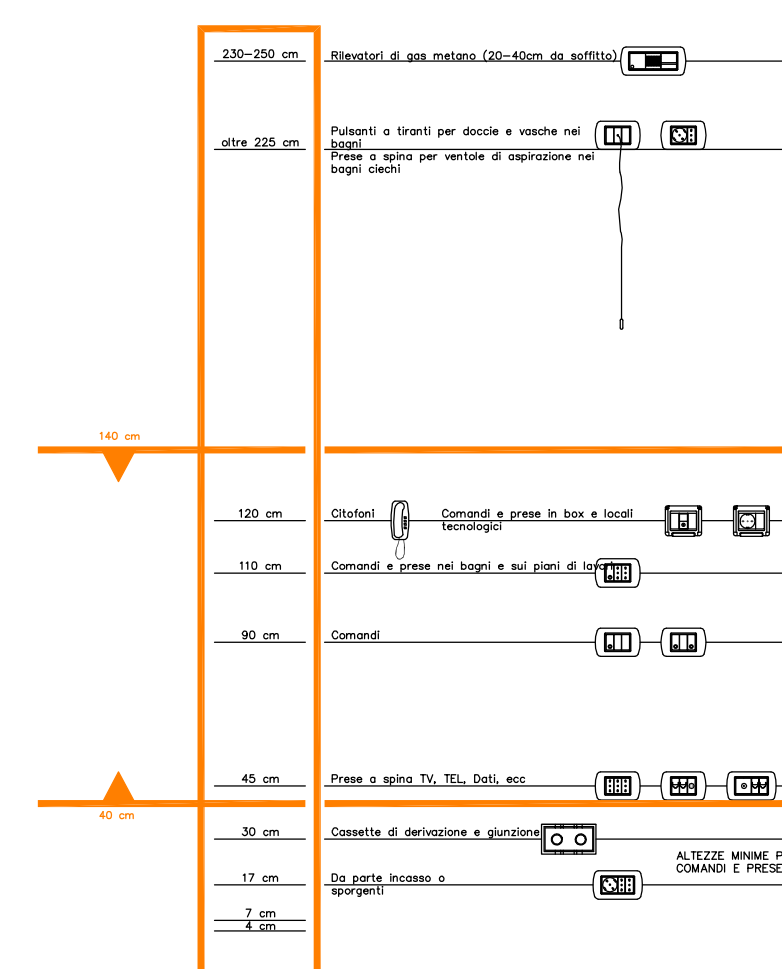



**COMUNE DI CASTEL MAGGIORE (BO)**

3° Settore LL.PP. e Ambiente

**BIBLIOTECA E STRUTTURA POLIVALENTE**

CIG 775286281C – CUP G77H16000690004

**RESPONSABILE UNICO DEL PROCEDIMENTO:** **Geom. Lucia CAMPANA**  
Via Matteotti 10 - 40013\_Castel Maggiore (BO)  
mail: [lavori.pubblici@comune.castel-maggiore.bo.it](mailto:lavori.pubblici@comune.castel-maggiore.bo.it)  
pec: [comune.castelmaggiore@cert.provincia.bo.it](mailto:comune.castelmaggiore@cert.provincia.bo.it)  
T +39 0516386751

**S.B.ARCH. Studio Bargone Architetti Associati**  
15, via DEL COLLE DI MEZZO  
I\_00143 Roma (RM)  
T +39 06 51981103, F +39 0742 357775  
email, [info@studiobargone.it](mailto:info@studiobargone.it)  
*pec:* [federico.bargone@archiworldpec.it](mailto:federico.bargone@archiworldpec.it)

Arch. **Federico BARGONE**  
Arch. **Francesco BARTOLUCCI**  
Arch. **Enrico AULETTA**  
Ing. **Luigi LUCCIOLI**  
Per. Ind. **Giorgio DEMOFONTI**  
Ing. **Stefano ROSMANI**

OGGETTO:	DATA	DIS
PROGETTO DEFINITIVO/ESECUTIVO	Febbraio 2020	

TAVOLA: SCALA 1:50 PD-IE\_6.3

NOTE: \_\_\_\_\_ REV: \_\_\_\_\_