



COMUNE DI CASTEL MAGGIORE (BO)

3° Settore LL.PP. e Ambiente

BIBLIOTECA E STRUTTURA POLIVALENTE CIG 775286281C – CUP G77H16000690004

RESPONSABILE UNICO DEL PROCEDIMENTO:

Geom. Lucia CAMPANA


Via Matteotti 10 - 40013_Castel Maggiore (BO)
mail: lavori.pubblici@comune.castel-maggiore.bo.it
pec: comune.castelmaggiore@cert.provincia.bo.it
T +39 0516386751

S.B.ARCH. Studio Bargone Architetti Associati



15, via DEL COLLE DI MEZZO
I_00143 Roma (RM)
T +39 06 51981103, F +39 0742 357775
email: info@studiobargone.it
pec: federico.bargone@archiworldpec.it

Arch. **Federico BARGONE**
Arch. **Francesco BARTOLUCCI**
Arch. **Enrico AULETTA**
Ing. **Luigi LUCCIOLI**
Per. Ind. **Giorgio DEMOFONTI**
Ing. **Stefano ROSMANI**

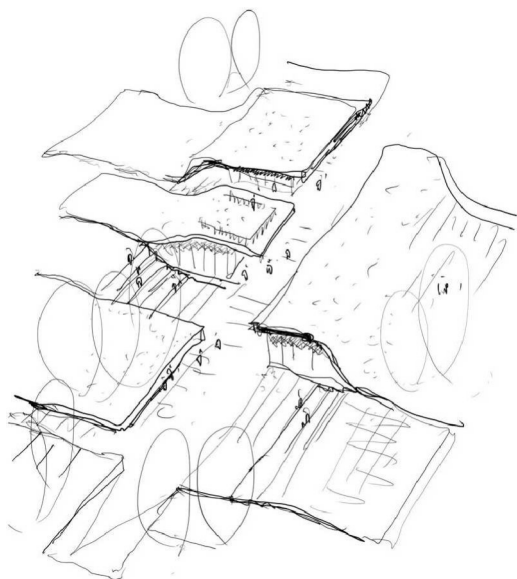

OGGETTO:
PROGETTO DEFINITIVO/ESECUTIVO

DATA
Febbraio 2020

DIS




TAVOLA:
IMPIANTI ELETTRICI E SPECIALI
Dettagli e Calcoli costruttivi

SCALA


PD-IE_6.7

NOTE:


REV:

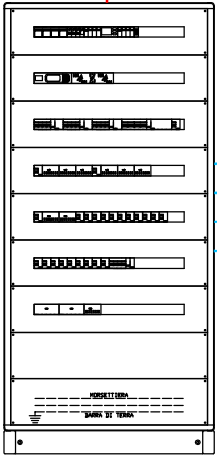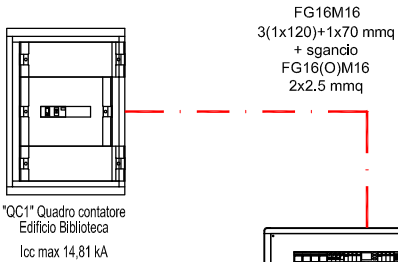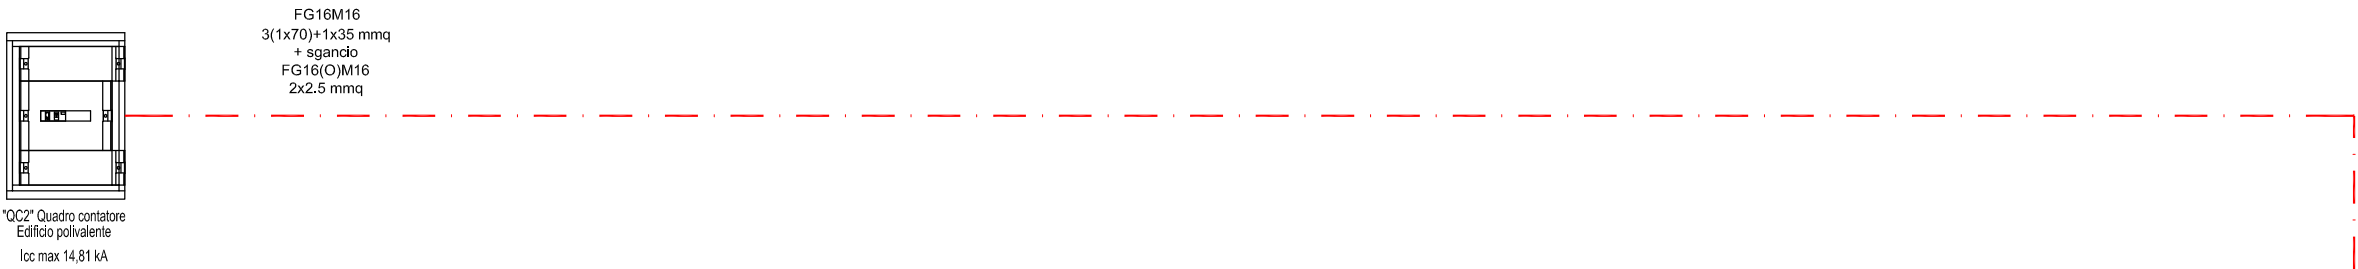


"Q1" Quadro generale
Biblioteca
Icc max 4,93 kA

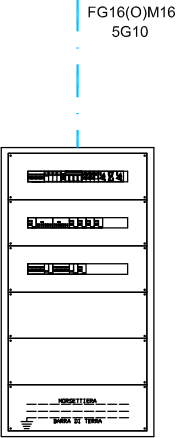


"Q2" Quadro Bar
Biblioteca
Icc max 2 kA

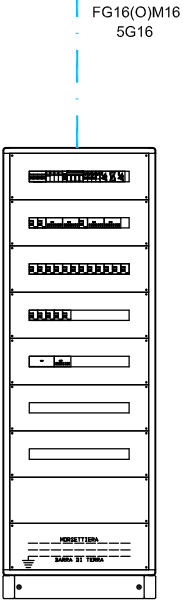


"Q3" Quadro Piano Primo
Biblioteca
Icc max 2,2 kA

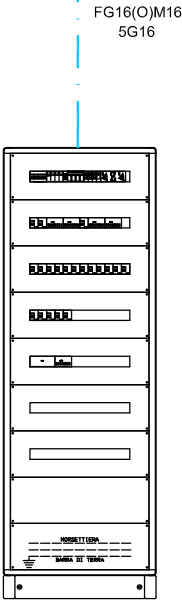


"Q4" Quadro Piano Secondo
Biblioteca
Icc max 2,2 kA

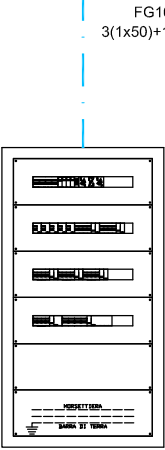

"Q5" Quadro Centrale Termica
Biblioteca
Icc max 3,45 kA

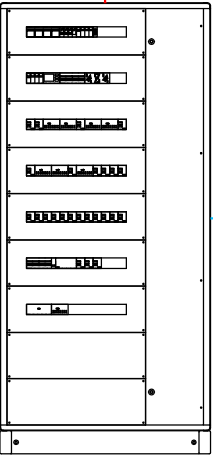


"Q6" Quadro generale
Edificio Polivalente
Icc max 3,08 kA

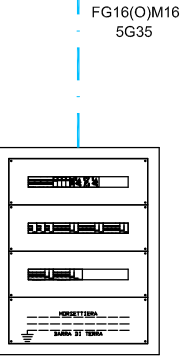


"Q7" Quadro Centrale Termica
Edificio Polivalente
Icc max 2,54 kA

SCHEMA A BLOCCHI ALIMENTAZIONI PRINCIPALI
EDIFICIO BIBLIOTECA

SCHEMA A BLOCCHI ALIMENTAZIONI PRINCIPALI
EDIFICIO POLIVALENTE

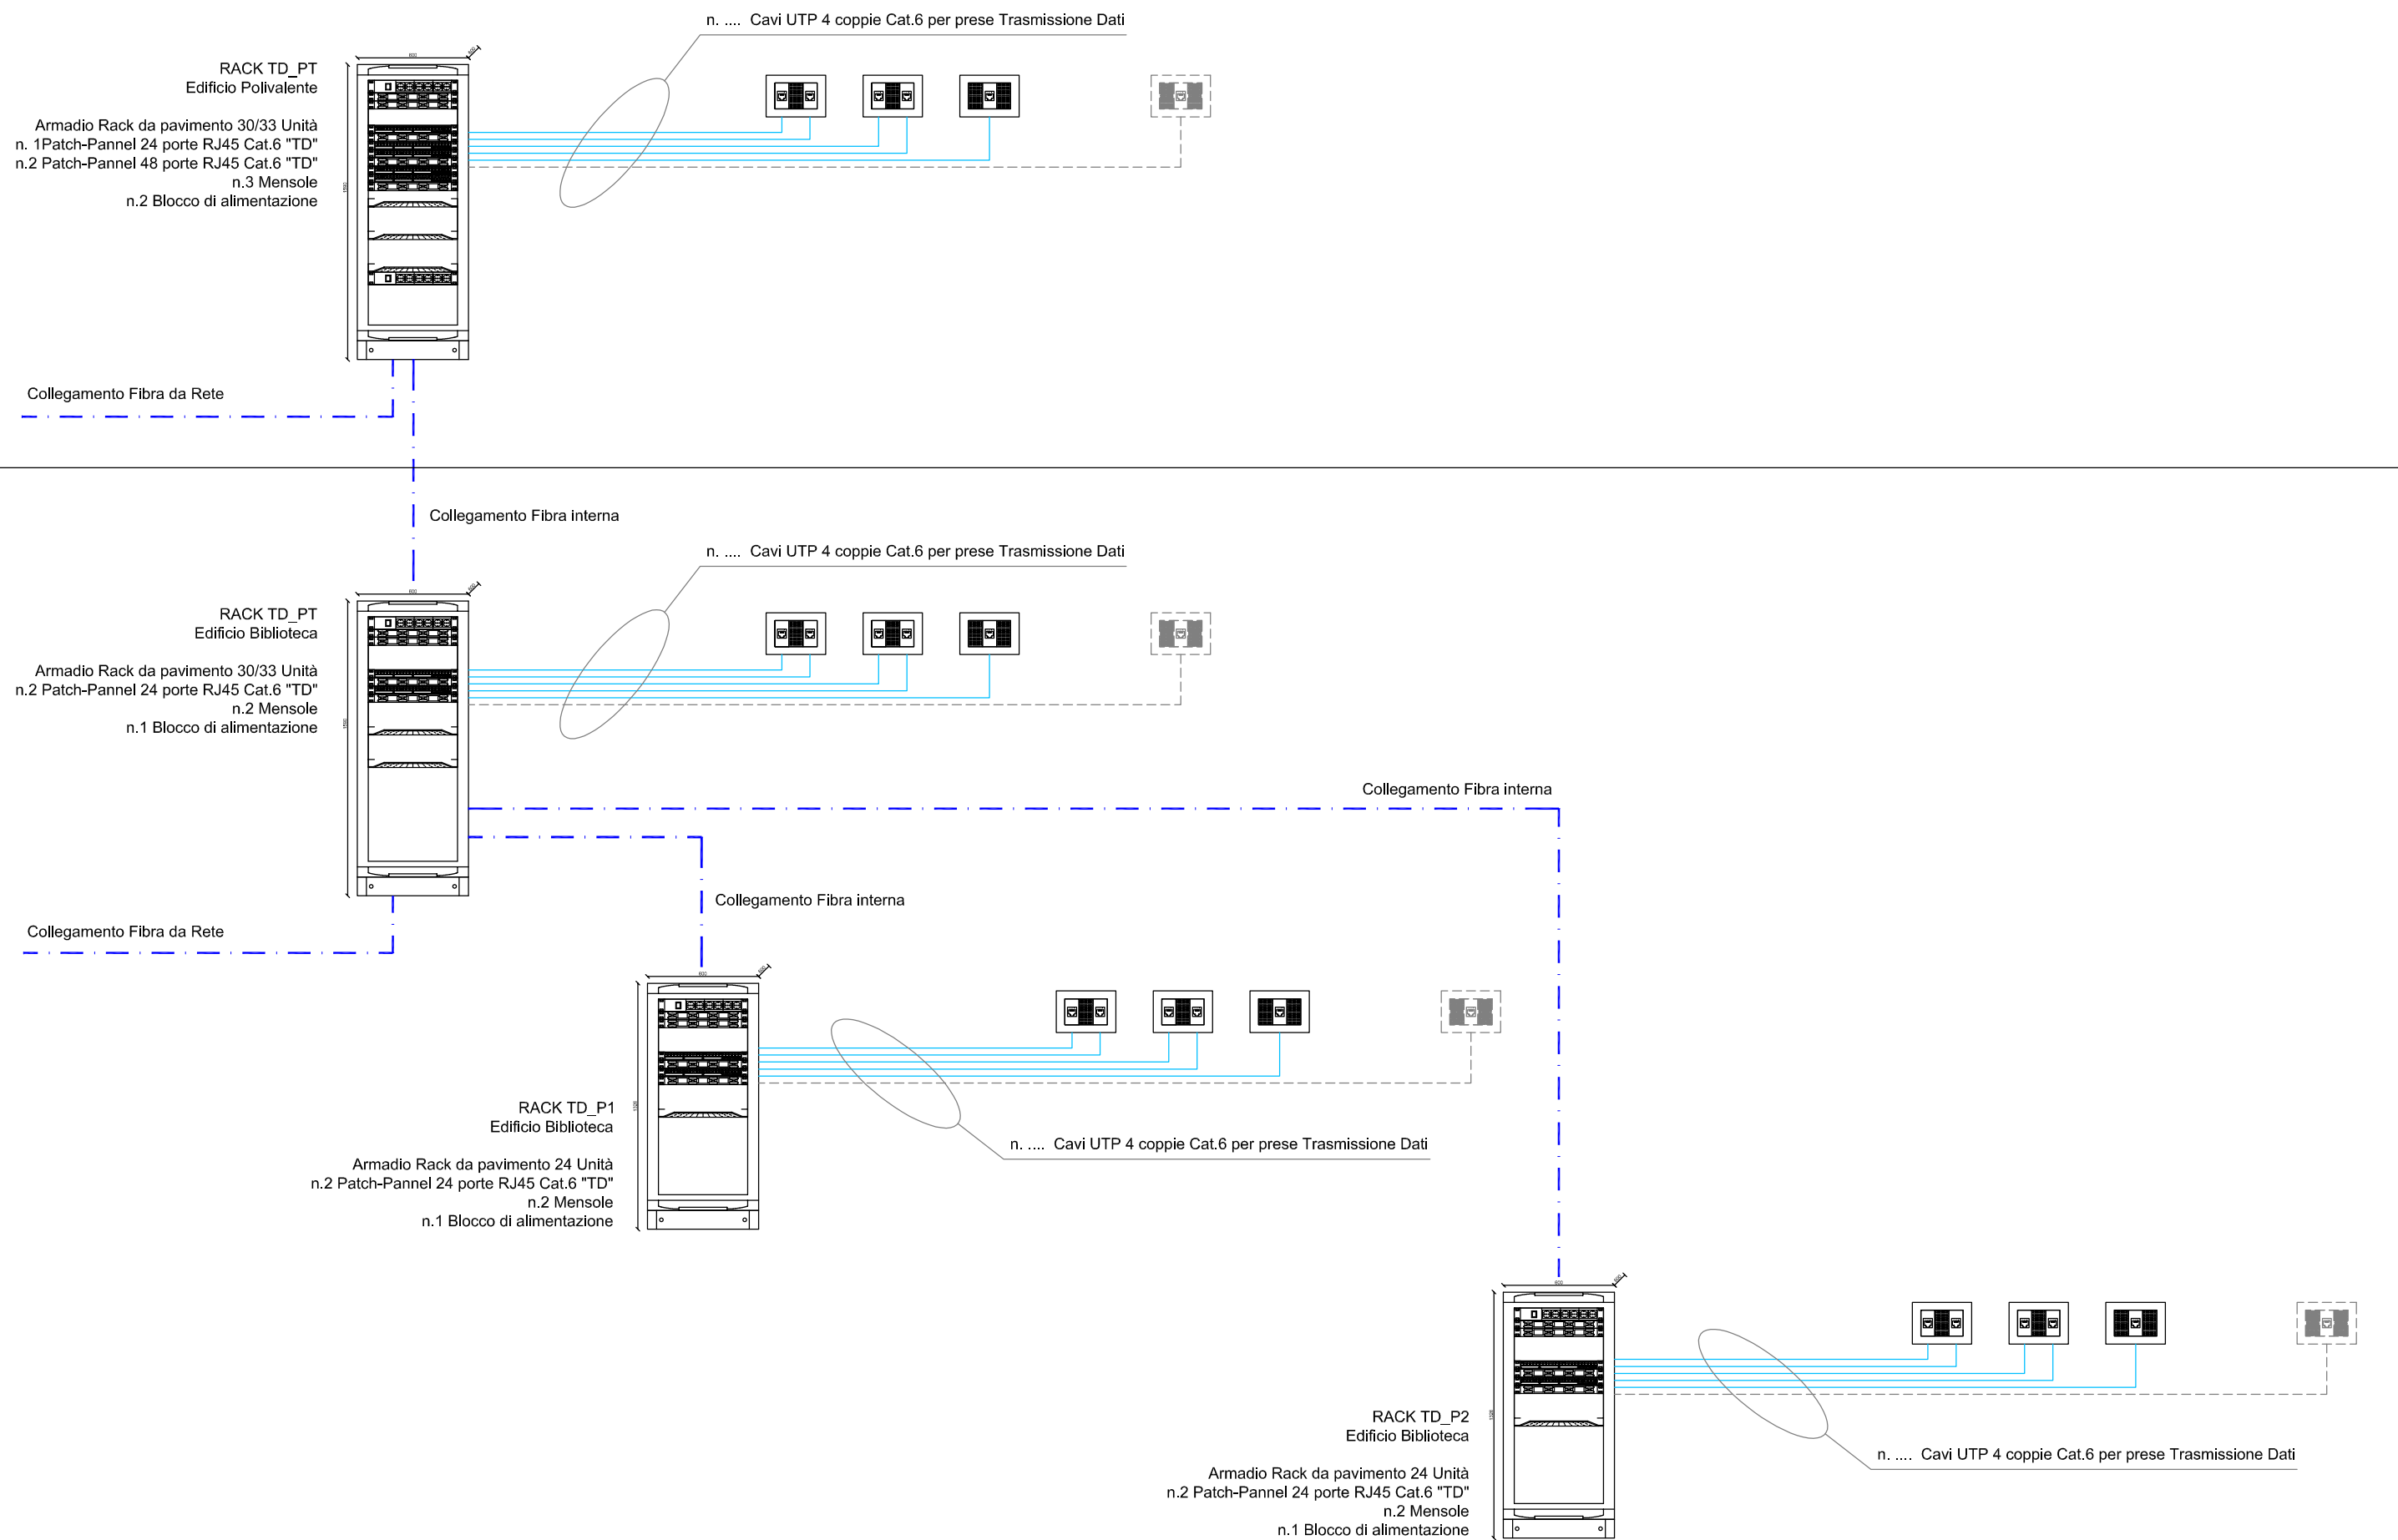

RILEVAZIONE INCENDI











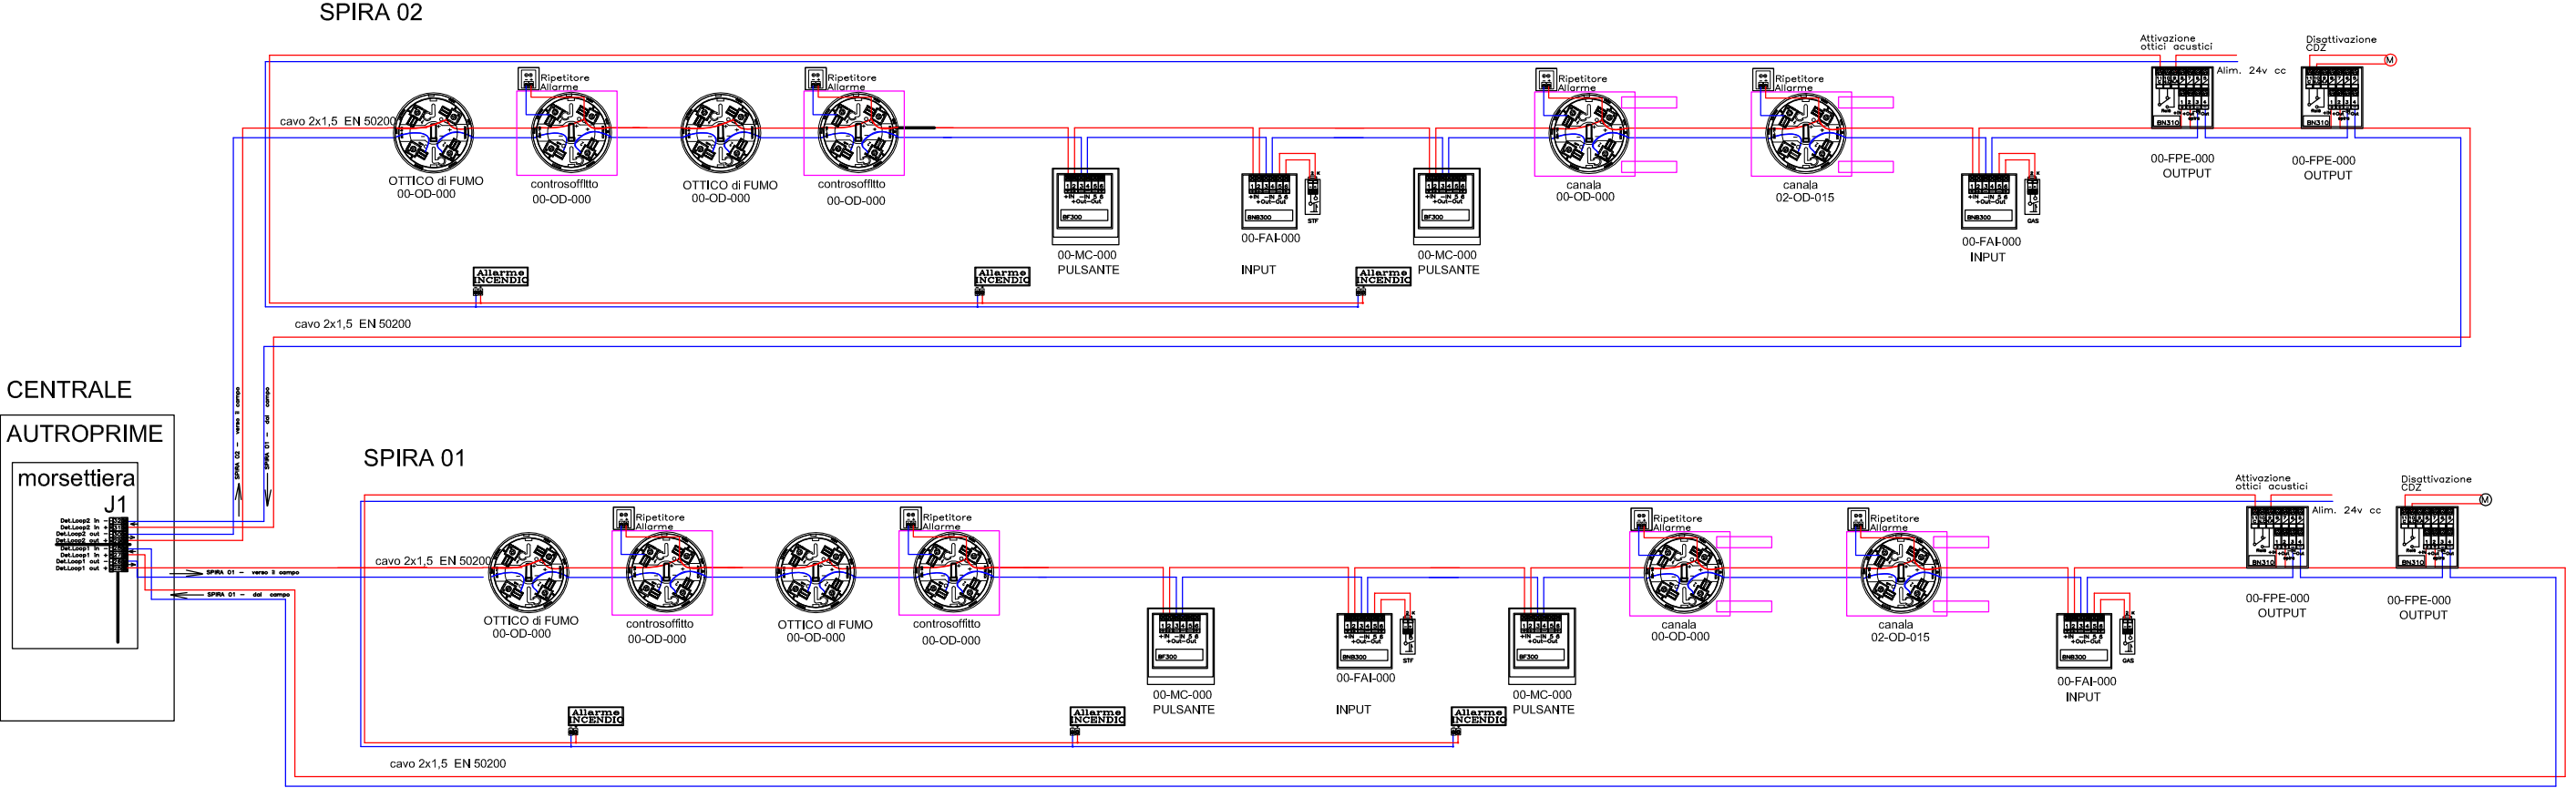


ESEMPIO- SCHEMA FILARE


MODALITA' DI POSA DELLE CONDUTTURE



	POSA A VISTA		POSA AD INCASSO IN PARETI E/O SOFFITTO		POSA AD INCASSO SOTTOPAVIMENTO		POSA SOTTO PAVIMENTO FLOTTANTE
	POSA SOPRA CONTROSOFFITTO		POSA INTERRATA		POSA ENTRO CAVEDI O NICCHIE		POSA SOSPESA SU FUNE PORTANTE

TIPOLOGIA DELLA CONDUTTURA

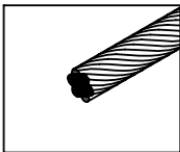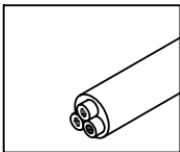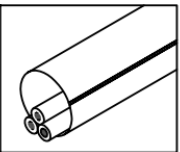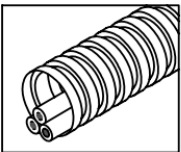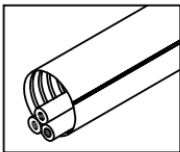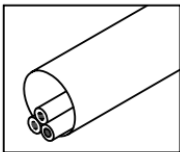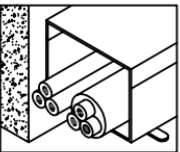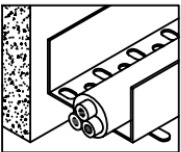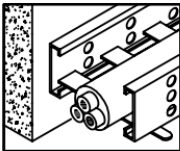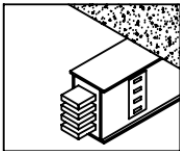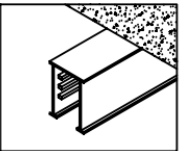	CONDUTTORE NUDO		CAVO MULTIPOLARE		CAVIDOTTO flessibile rigido		TUBO CORRUGATO pesante leggero
	GUAINA		TUBO RIGIDO		CANALE con coperchio senza coperchio a battiscopa a cornice a pavimento		PASSERELLA PREFORATA con coperchio senza coperchio
	PASSERELLA A TRAVERSINI con coperchio senza coperchio		CONDOTTO ELETTRIFICATO		BINARIO ELETTRIFICATO		

PARTICOLARE DISPERSORE DI TERRA

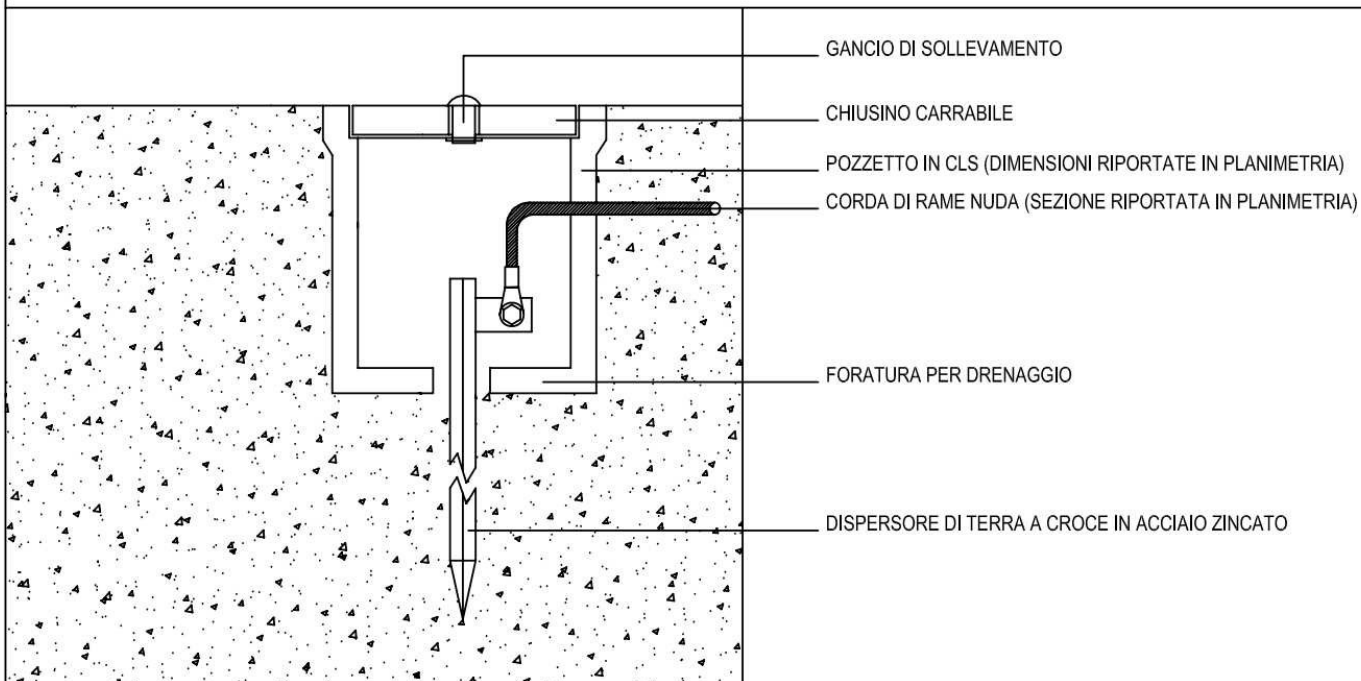

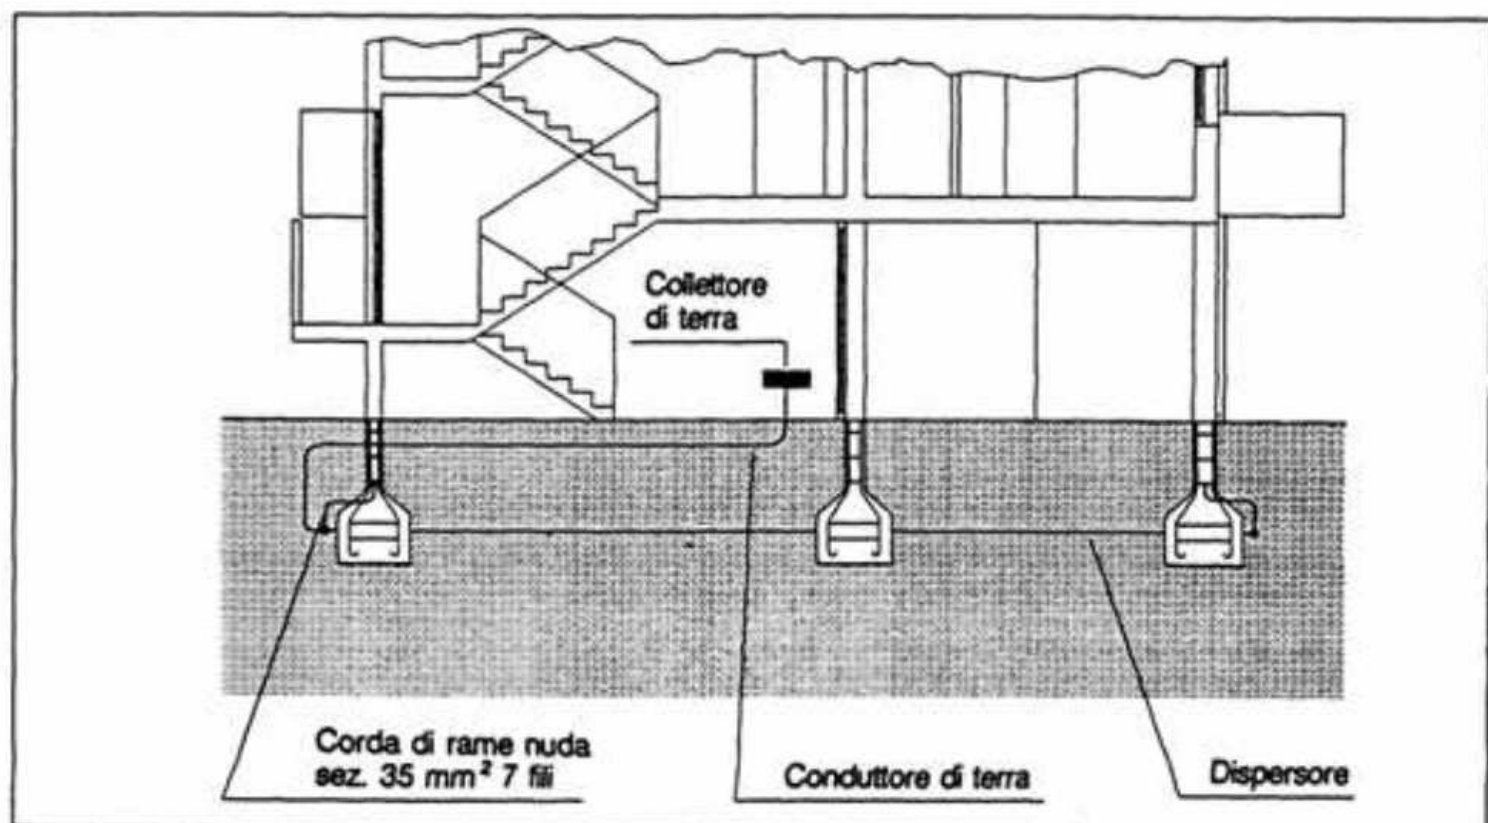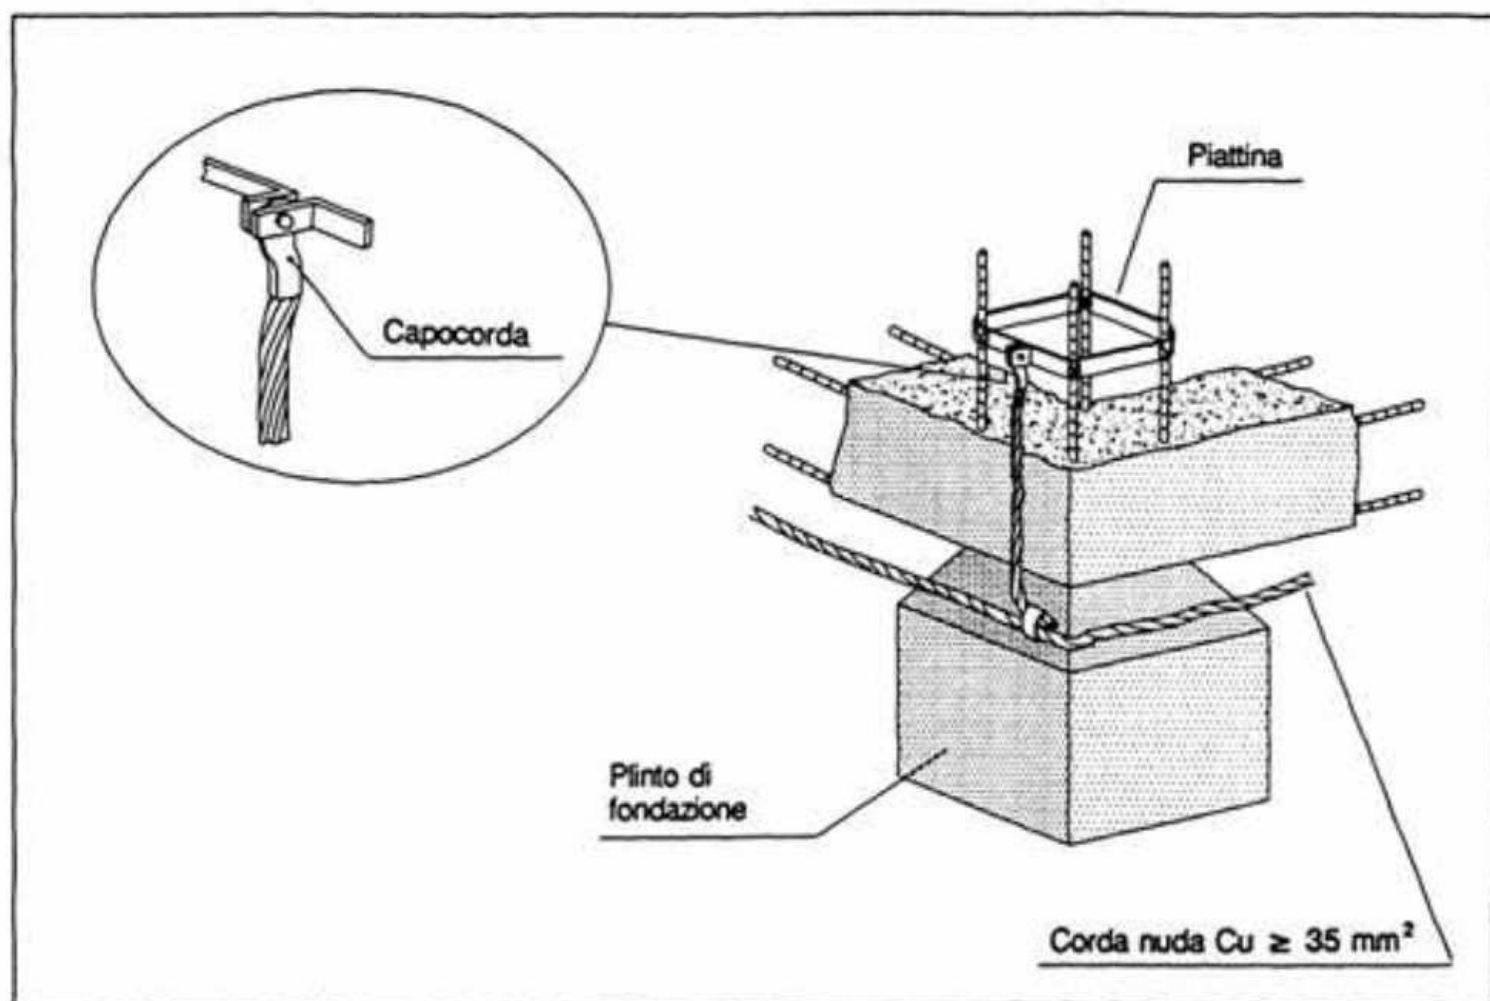

Quote installative consigliate

Quote per apparecchiature di comando, controllo e prelievo energia

