

LEGENDA PARETI	
	Demolizione e rifacimento di nuovo intonaco con accompagnamento della rasatura a scagliola. A08.NP.01.a
	Ripresa dell'intonaco ammalorato su pareti esterne A08.NP.01.b

LEGENDA COPRIGIUNTO	
	Coprigiunto a pavimento. A07.037.030.b



**COMPLETAMENTO POLO SICUREZZA
IN VIA NERUDA - VIA UNGARETTI
AI SENSI ART. 1 COMMA 2 LETT. A) LEGGE 120/2020**

committente:
Città di Castel Maggiore
3° Settore LL.PP. e Ambiente
Servizio Lavori Pubblici
lavori.pubblici@comune.castel-maggiore.bo.it

R.U.P.
Geom. Lucia Campana

progettisti in RTP:
mandataria
sglab
ingegneria e architettura

SGLAB s.r.l.
via magenta 9
40128 bologna BO
051373013
staff@sglab.it
www.sglab.it
commessa: 3370

coordinamento generale:
ing. Giovanni Stagni

direttore tecnico:
ing. Andrea Sereni

progetto e DL:
ing. Giovanni Stagni

mandanti
STUDIO AZ S.r.l.
via Mattei 88/b - Bologna

TEKIS - Ilir Shehu
via Dei Giardini 11 - Bologna

progetto e DL impianti elettrici:
Per. Ind. Loris Amaduzzi

progetto e DL impianti meccanici:
Ing. Ilir Shehu

PROGETTO ESECUTIVO


titolo: ARCHITETTONICO
**PROGETTO
PIANTA COPERTURA - interventi**

scala: 1:100


data: maggio 2021
file: 3370-AR05-06-07a-07b-08-08-PRO-Plante prospetti e sezioni.dwg

AR-07a

Coprigiunto in copertura - pavimento - scala 1:20

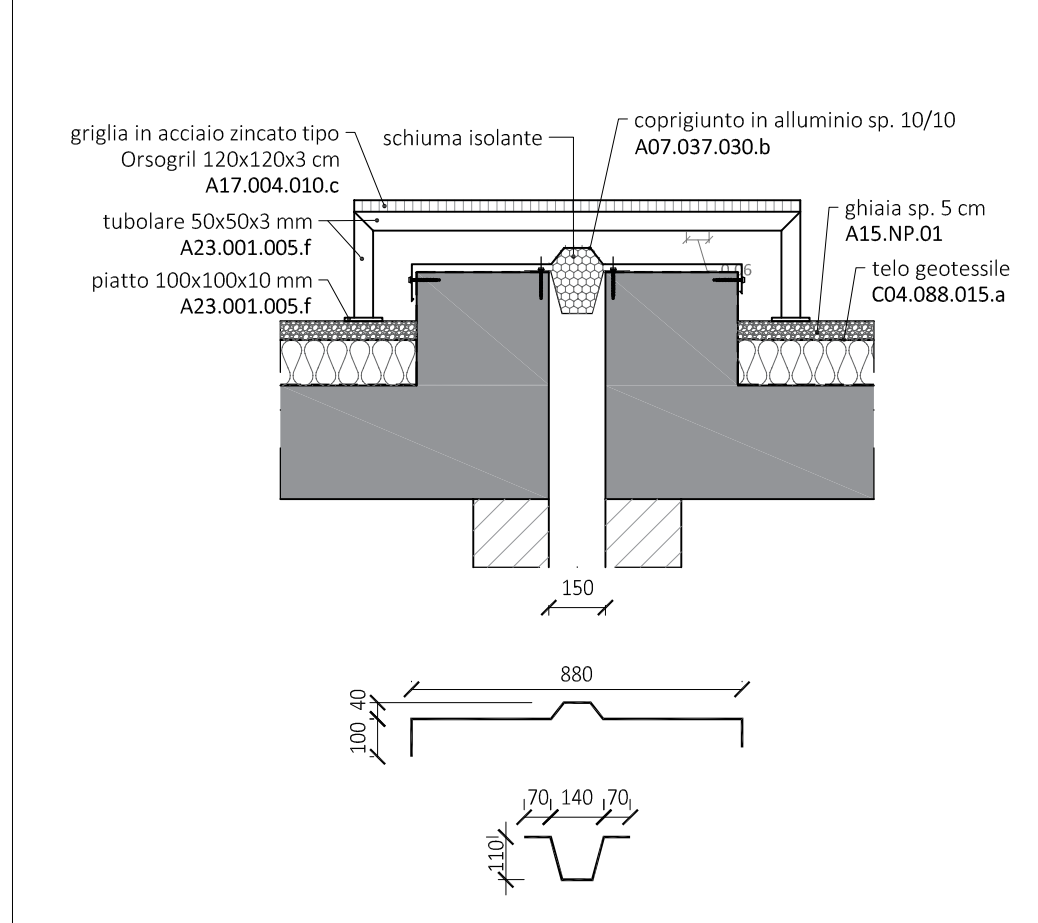

Coprigiunto in copertura - parete - scala 1:20

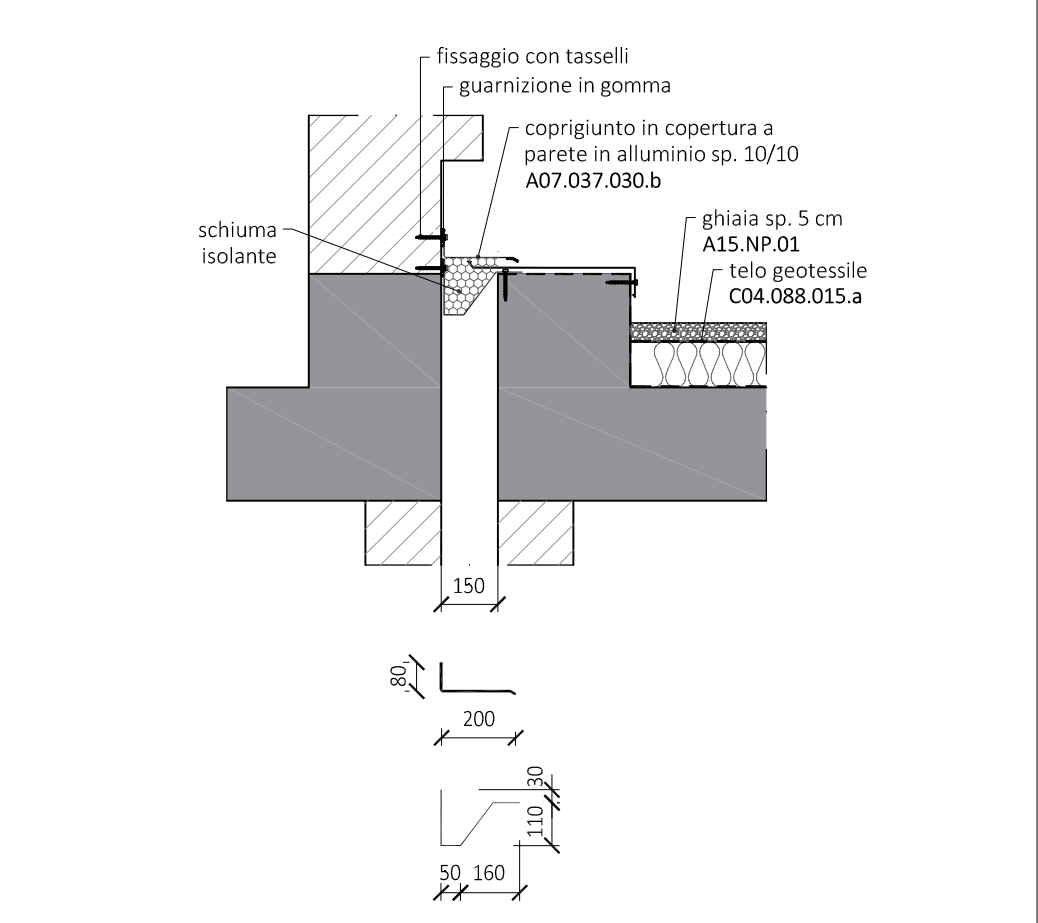

Pianta della griglia in acciaio - scala 1:20

