



Copertura locale tecnico - scala 1:50

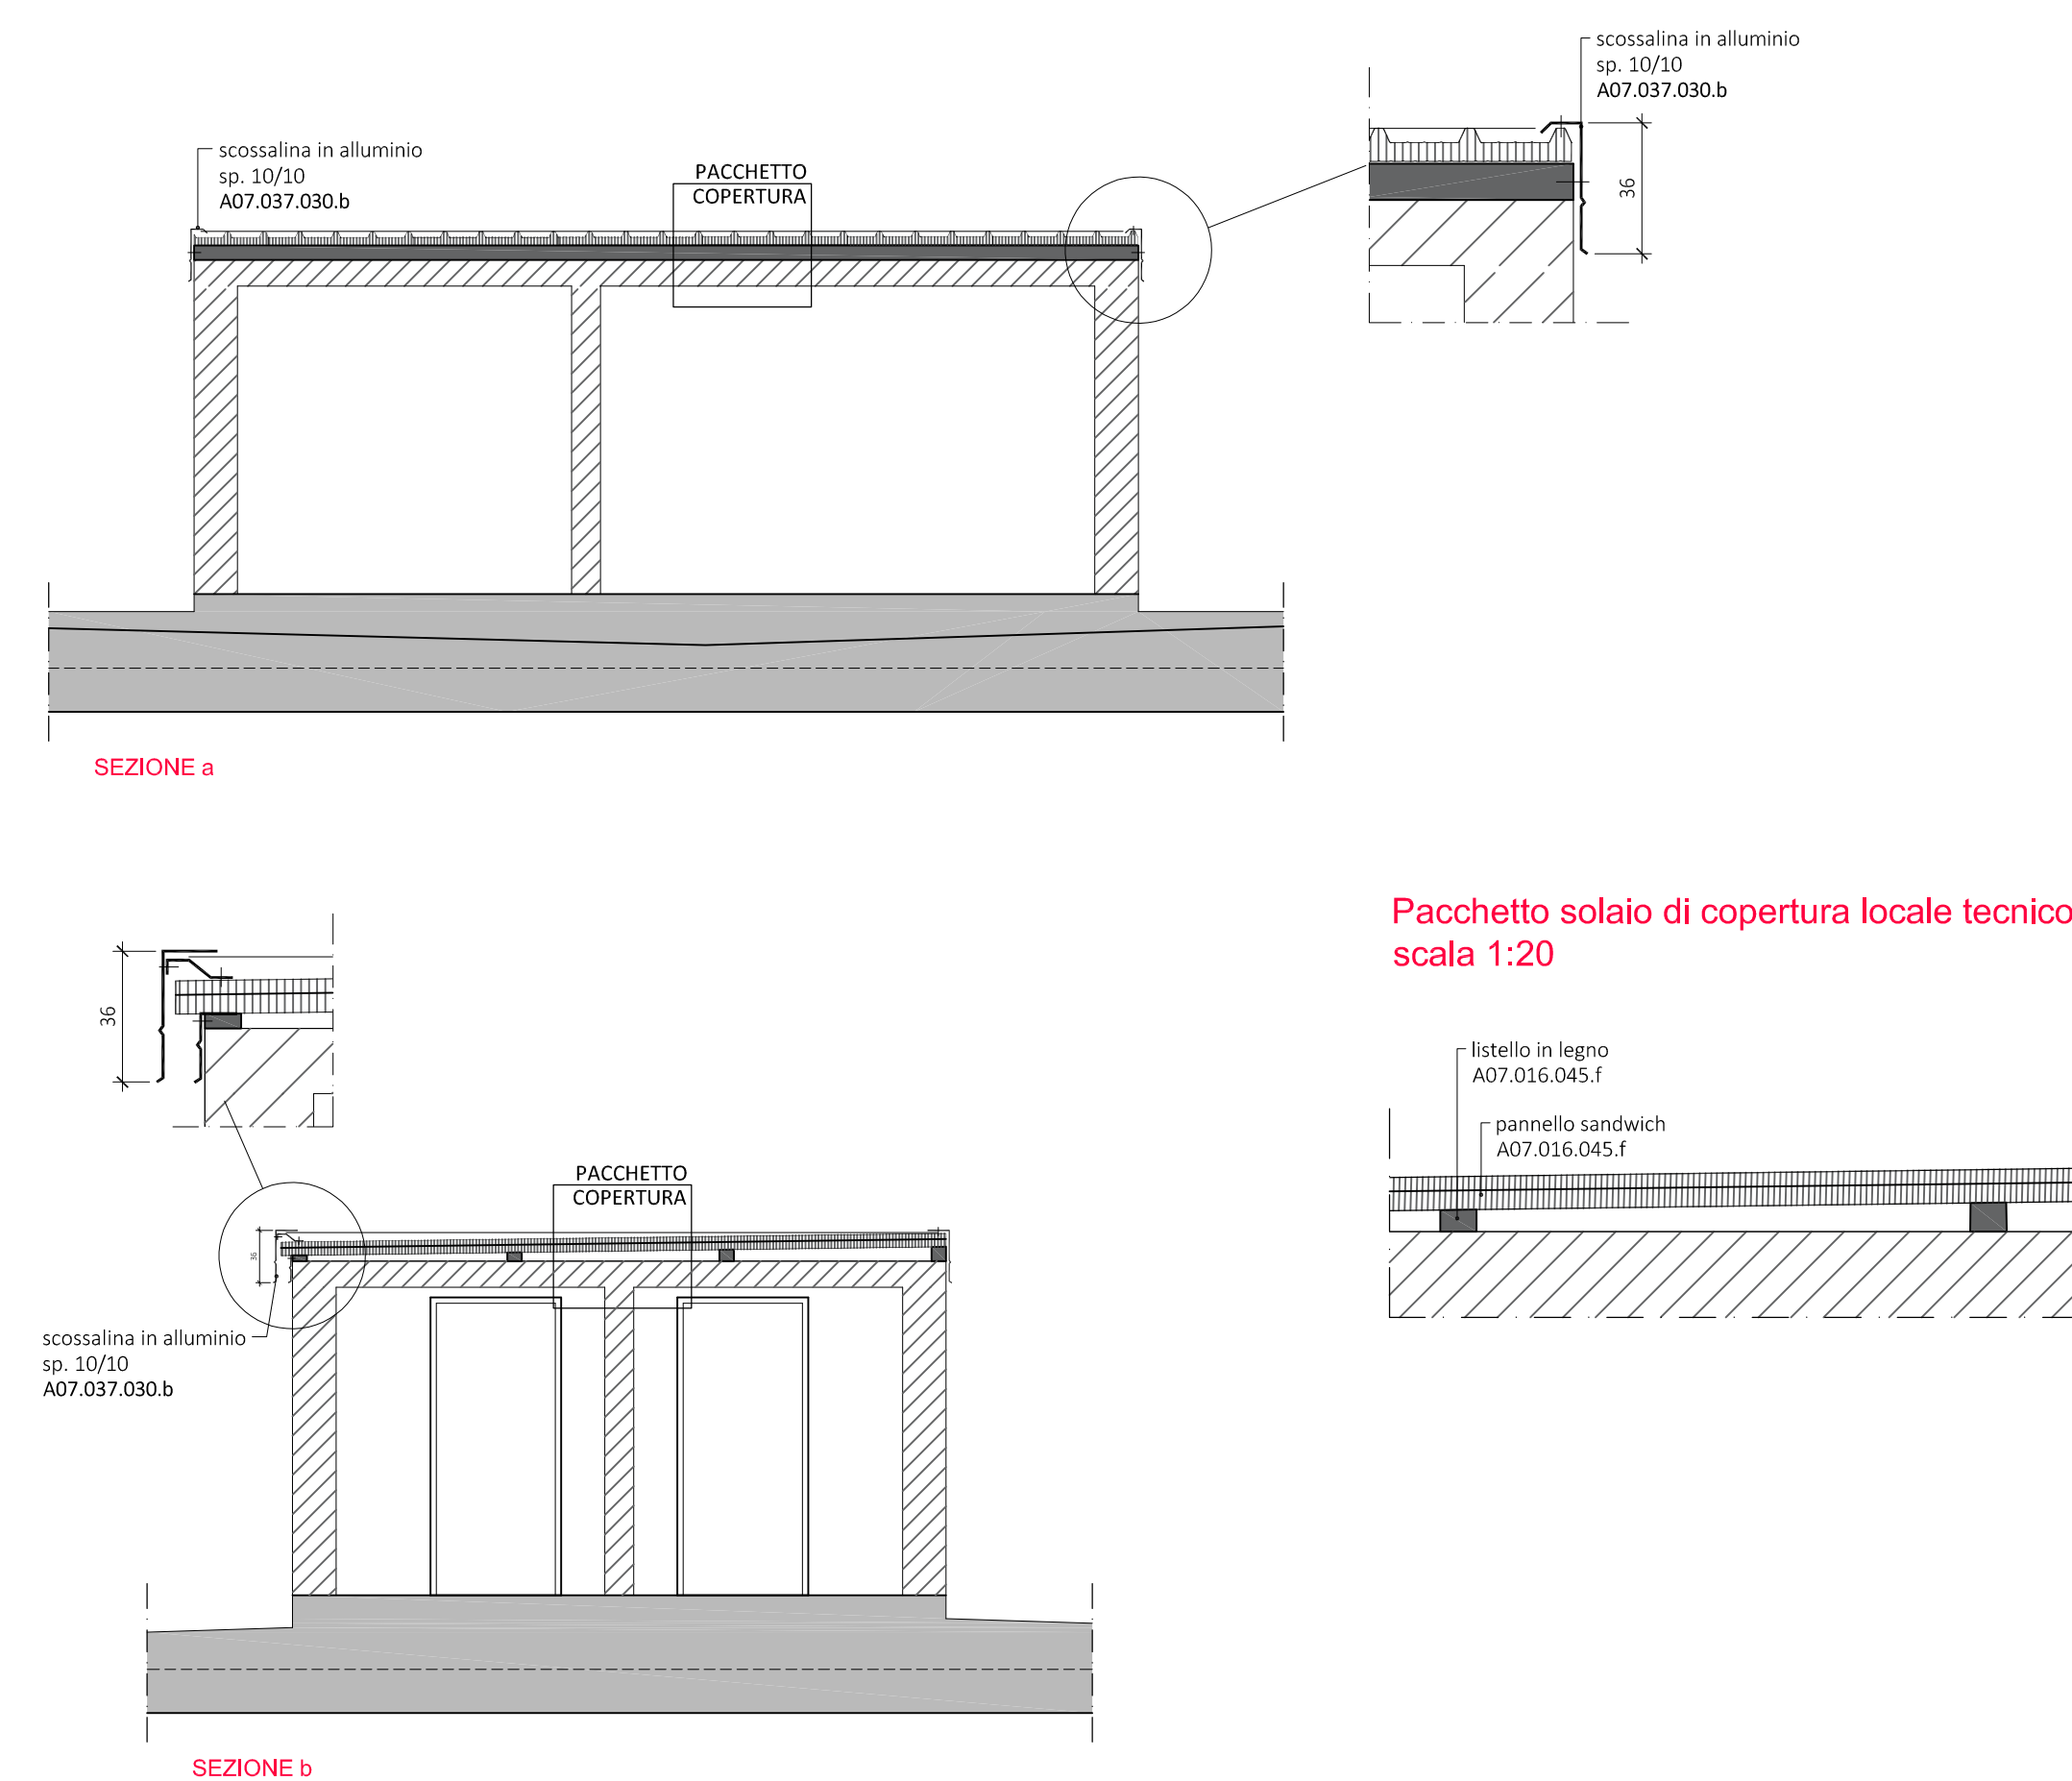

Copertura vano scala - scala 1:50

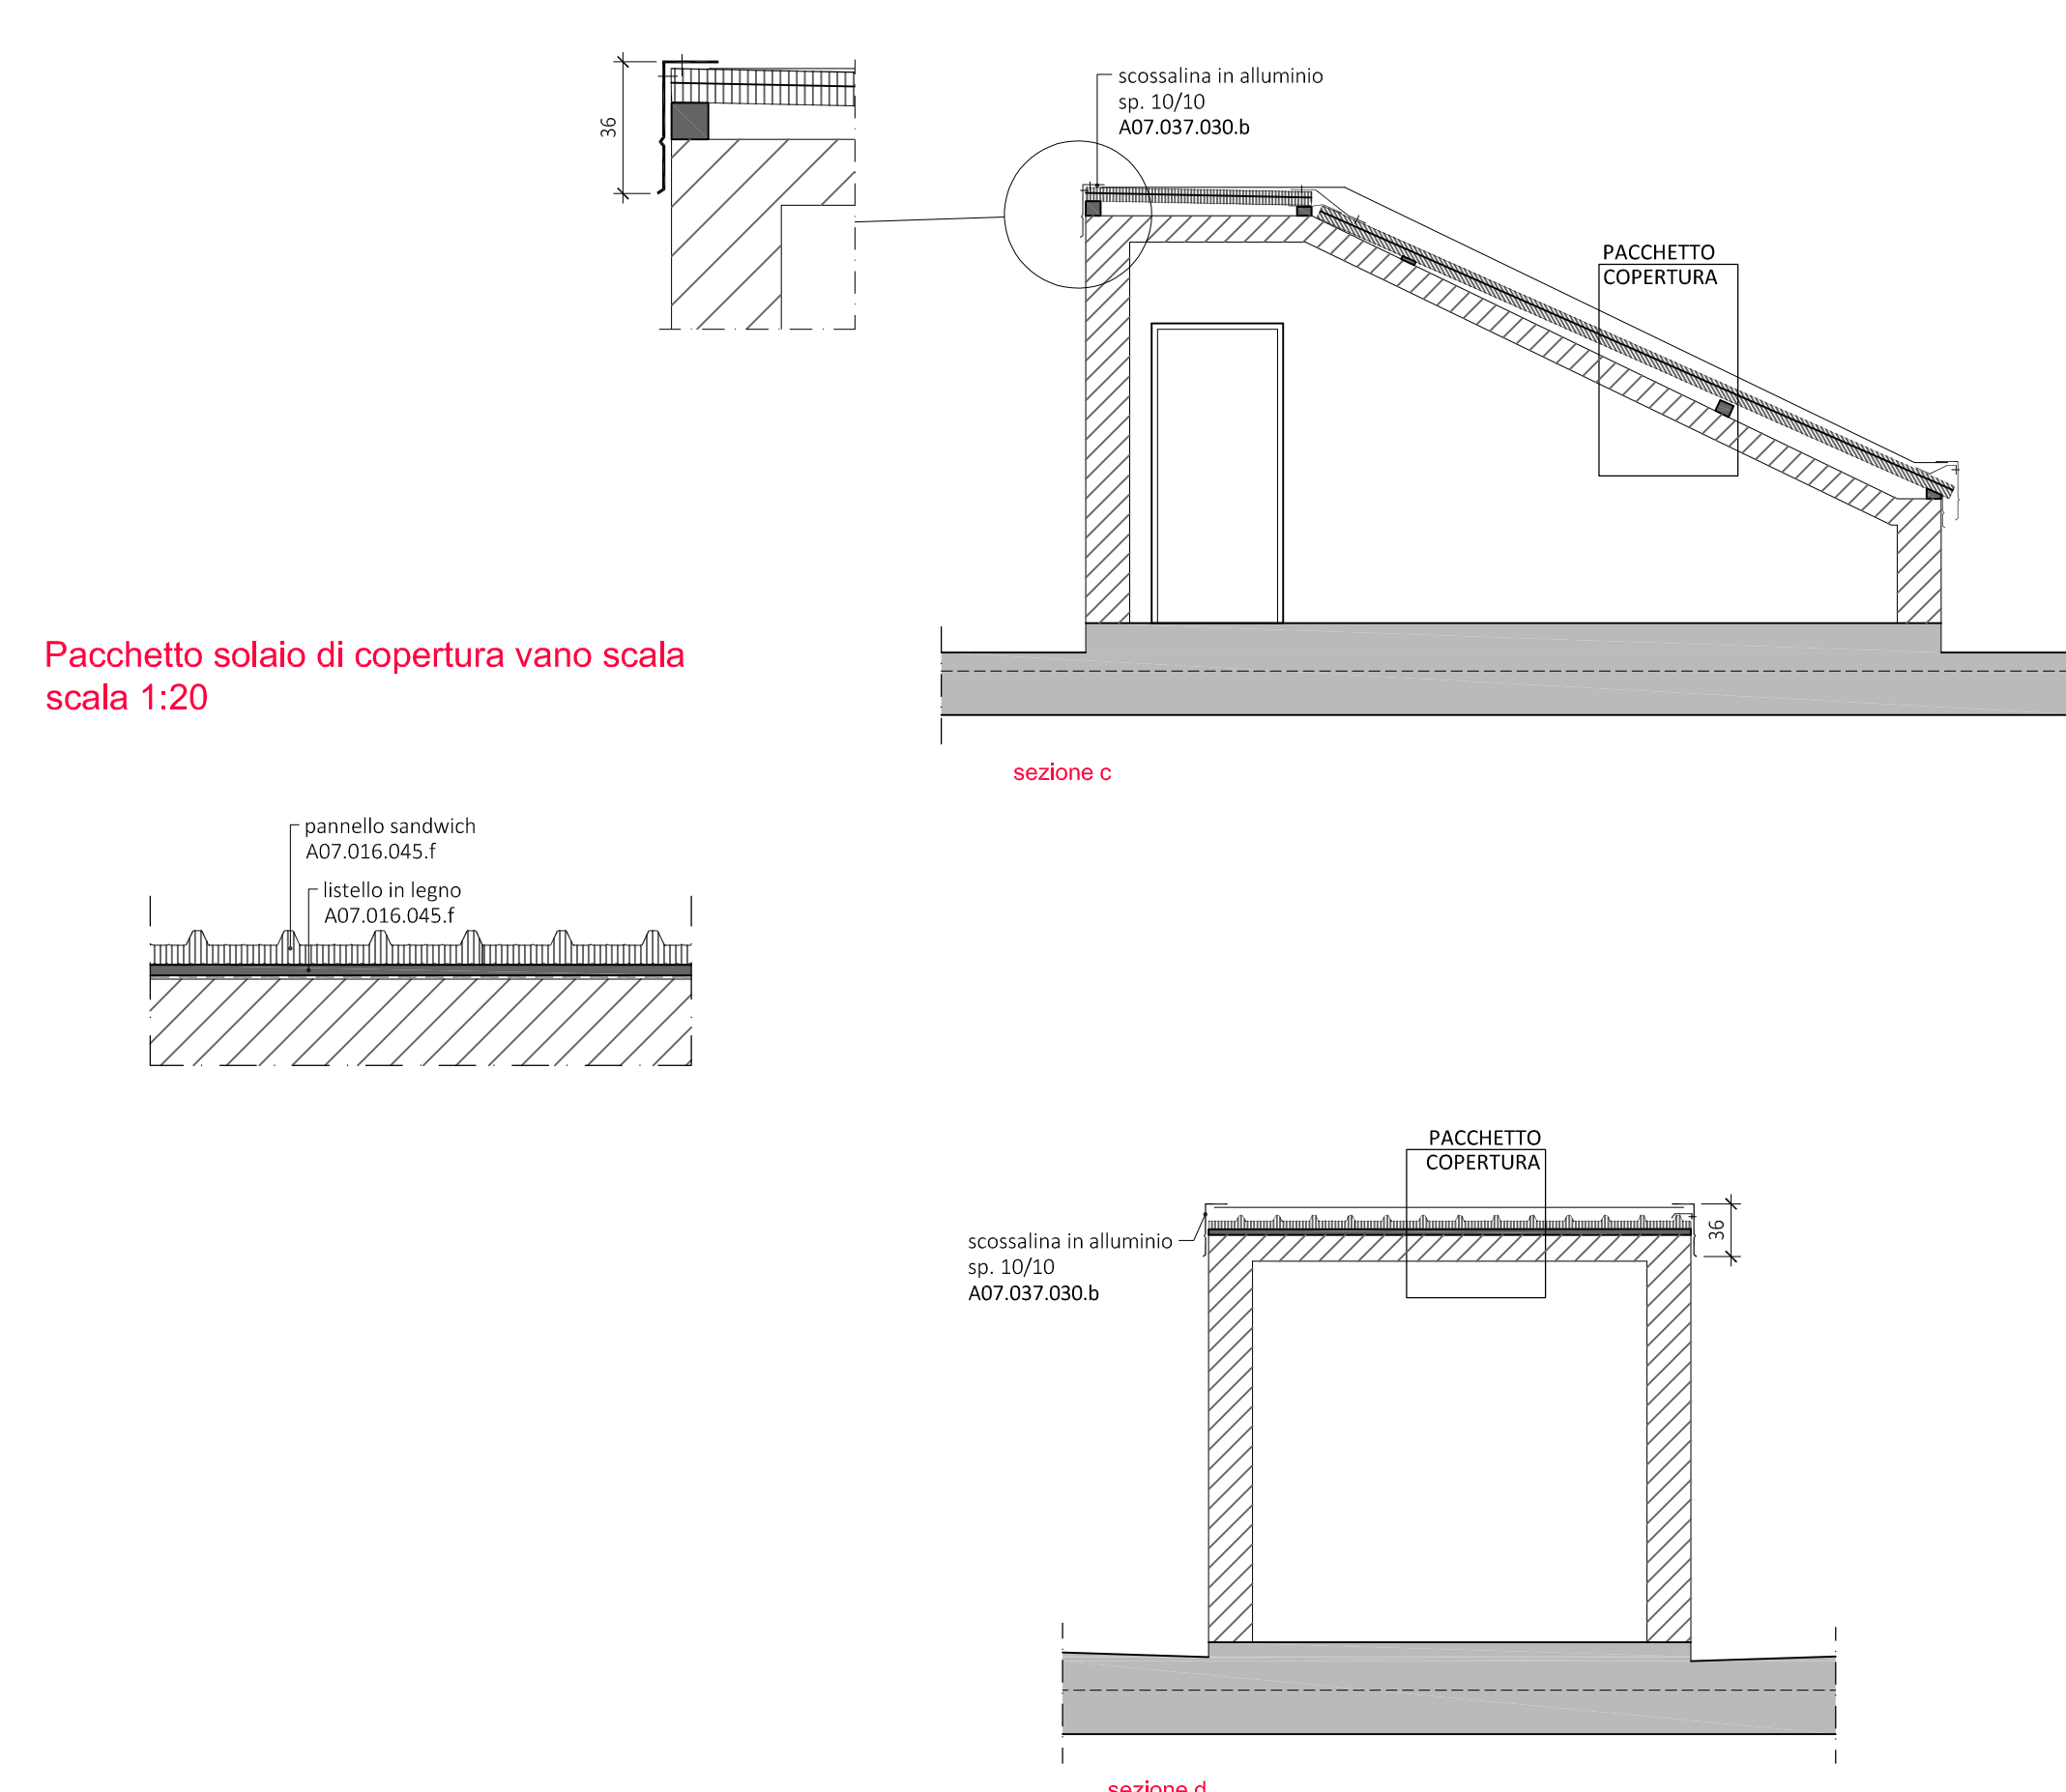

COMPLETAMENTO POLO SICUREZZA IN VIA NERUDA - VIA UNGARETTI AI SENSI ART. 1 COMMA 2 LETT. A) LEGGE 120/2020

committente:
Città di Castel Maggiore
3° Settore LL.PP. e Ambiente
Servizio Lavori Pubblici
lavori.pubblici@comune.castel-maggiore.bo.it

R.U.P.
Geom. Lucia Campana

progettisti in RTP:
mandataria
sglab
ingegneria e architettura

SGLAB s.r.l.
via magenta 9
40128 bologna BO
051373013
staff@sglab.it
www.sglab.it
commessa: 3370

mandanti
STUDIO AZ s.r.l.
via Mattei 88/b - Bologna
TEKUS - Ilir Shehu
via Dei Giardini 11 - Bologna

coordinamento generale:
ing. Giovanni Stagni

direttore tecnico:
ing. Andrea Sereni

progetto e DL:
ing. Giovanni Stagni

progetto e DL impianti elettrici:
Per. Ind. Loris Amaduzzi

progetto e DL impianti meccanici:
Ing. Ilir Shehu

PROGETTO ESECUTIVO

titolo: ARCHITETTONICO
**PROGETTO
PIANTA COPERTURA VANO SCALA E LOCALE
TECNICO - interventi**

scala: 1:100

data: maggio 2021
file: 3370-AR05-06-07a-07b-08-09-PRO-Fante prospetti e sezioni.dwg

AR-07b