


B02.NP.01

Ripristino dei sondaggi eseguiti sulle strutture in c.a., consistenti in:

- 5 prove distruttive con recupero barre di armatura;
- 8 prove non distruttive sull'acciaio con il durometro Vickers;
- 12 prove sclerometriche;
- 9 prove di pull-out

La lavorazione comprende la pulizia e smaltimento del materiale di risulta, fornitura e posa dei materiali necessari al ripristino delle armature asportate, il rifacimento dell'intonaco, l'inserimento dei parapassigli, la chiusura dei fori e la tinteggiatura con accompagnamento cromatico sulla superficie circostante.

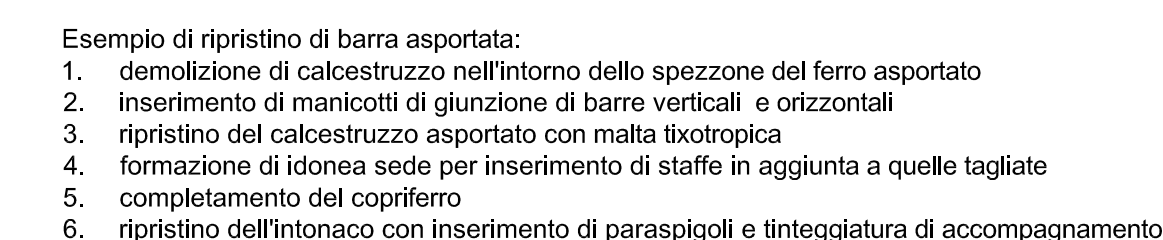

**COMPLETAMENTO POLO SICUREZZA
IN VIA NERUDA - VIA UNGARETTI**
AI SENSI ART. 1 COMMA 2 LETT. A) LEGGE 120/2020

progetto e DL impianti meccanici:
Ing. Ilir Shehu

PROGETTO ESECUTIVO

titolo: **ARCHITETTONICO**
RILIEVO SONDAGGI E INTERVENTI DI RIPRISTINO

scala: 1:100

data: maggio 2021
file: 3370-AR10-Sondaggi e interventi.dw