Planimetria con indicazione della recinzione - scala 1:200

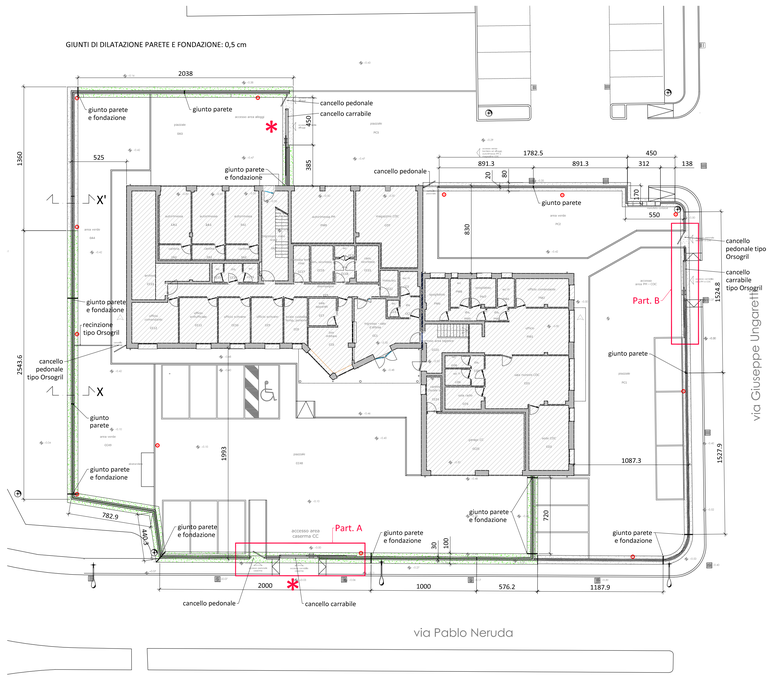

Part. B - cancello e recinzione PM e COC

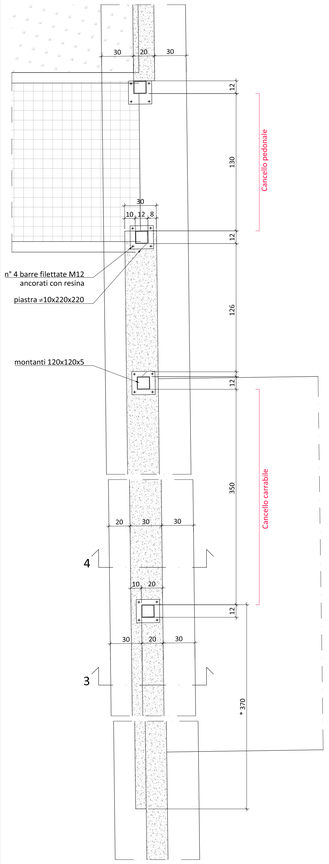

* Base per il binario: VERIFICARE LARGHEZZA E LUNGHEZZA CON IL FORNITORE

Sez. 3-3

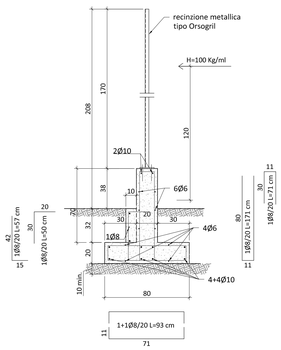

Sez. 4-4

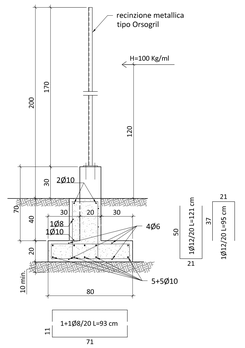

Dettaglio tipico recinzione PM e COC

A23.001.005.f - A23.004.030.d

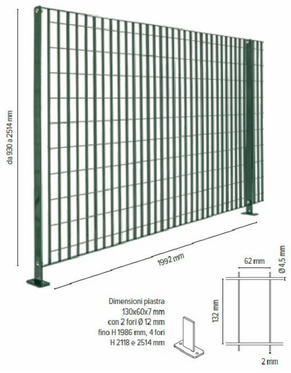

Dettaglio tipico cancello pedonale e carrabile PM e COC

A17.007.005.a-c

Dettaglio tipico recinzione metallica lato CC

A23.001.005.f-A23.004.030.d

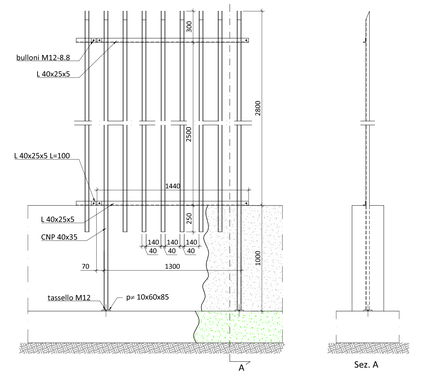

Sez. X - recinzione CC

Porzione da completare
La fondazione è stata eseguita con ferri di attesa da verificare

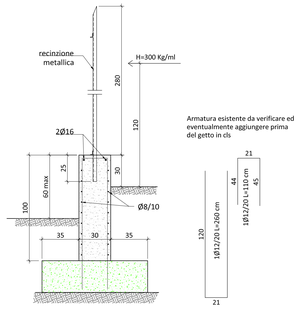

Sez. X' - recinzione CC

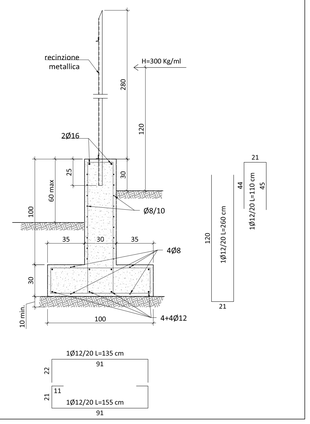

Part. A - Cancello carrabile e pedonale CC

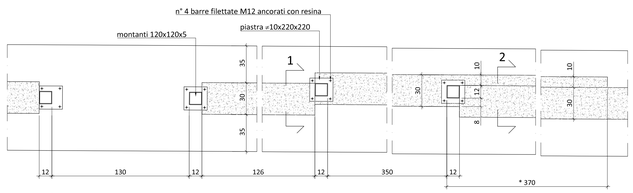

* Base per il binario: VERIFICARE LARGHEZZA E LUNGHEZZA CON IL FORNITORE

Sez. 1-1

Porzione da completare
La fondazione è stata eseguita con ferri di attesa da verificare

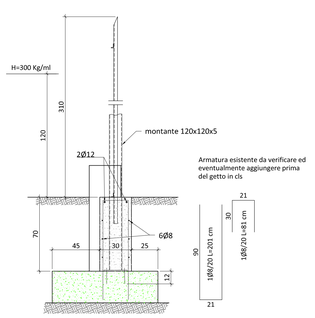

Sez. 2-2

Porzione da completare
La fondazione è stata eseguita con ferri di attesa da verificare

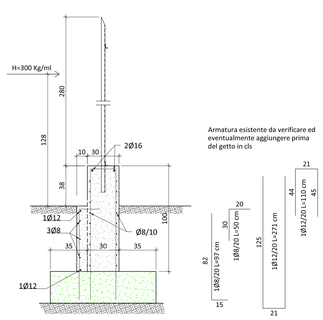

Prospetto del cancello pedonale e carrabile CC - scala 1:50

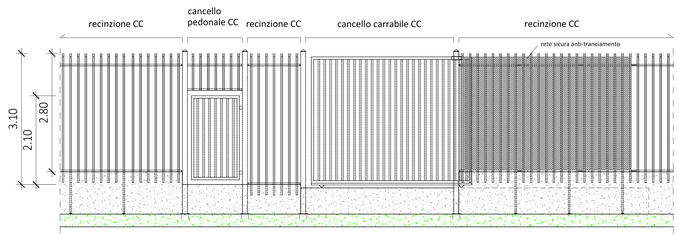

* Dettaglio cancello carrabile CC

n.2 cancelli A23.001.005.f-A23.004.030.d

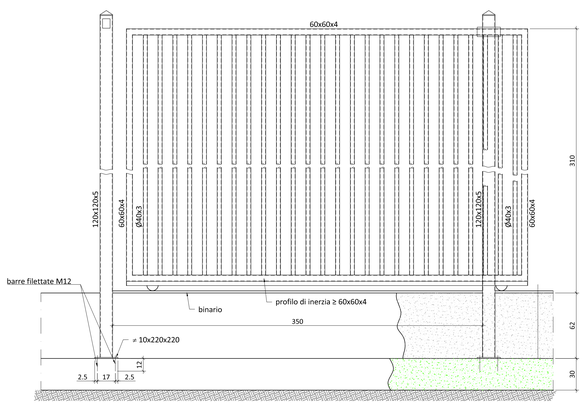

Dettaglio cancello pedonale CC

n.2 cancelli A23.001.005.f-A23.004.030.d

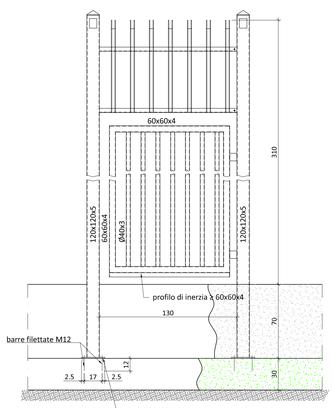

Saldature a cordone d'angolo ove non altrimenti indicato

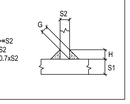

Interventi da realizzare

Interventi già realizzati

MATERIALI

- Calcestruzzo per fondazioni ed elevazioni:
  - **C 28/35**:
    resistenza caratteristica cubica:
    Rck = 35 N/mm² = 350 kg/cm²
    resistenza caratteristica cilindrica:
    fck = 0,83 · Rck = 29,1 N/mm² = 291 kg/cm²
    modulo elastico (Ecm = 22000·(fcm/10)0,3):
    Ecm = 32.600 N/mm² = 326.000 kg/cm²
  - classe di esposizione (fondazioni: XC2 - elevazioni: XC1)
  - classe di consistenza del calcestruzzo fresco S4 (slump 0,16-0,21 m)
  - rapporto acqua/cemento: a/c 0,55
  - contenuto in cemento: ≥ 320 kg/m³
  - aggregati non gelivi
  - dimensione massima aggregato: 32 mm (19 mm per solette)
- Acciaio per cemento armato
  - **B450C**:
    tensione caratteristica di snervamento:
    fyk = 450 N/mm² = 4.500 kg/cm²
    tensione caratteristica di rottura:
    fyt = 540 N/mm² = 5.400 kg/cm²
- Acciaio per carpenteria metallica
  - **S275JO**:
    tensione caratteristica di snervamento:
    fyk = 275 N/mm² = 2.750 kg/cm²
    tensione caratteristica di rottura:
    fyt = 430 N/mm² = 4.300 kg/cm²

COMPLETAMENTO POLO SICUREZZA IN VIA NERUDA - VIA UNGARETTI

AI SENSI ART. 1 COMMA 2 LETT. A) LEGGE 120/2020

committente:
Città di Castel Maggiore
3° Settore LL.PP. e Ambiente
Servizio Lavori Pubblici
lavori.pubblici@comune.castel-maggiore.bo.it

R.U.P.
Geom. Lucia Campana

progettisti in RTP:
mandataria
SGLAB s.r.l.
via magenta 9
40128 bologna BO
051371013
staff@sglab.it
www.sglab.it
commessa: 3370

coordinamento generale:
ing. Giovanni Stagni

direttore tecnico:
ing. Andrea Sereni

progetto e DL:
ing. Giovanni Stagni

mandanti
STUDIO AZ S.r.l.
via Mattei 88/b - Bologna

progetto e DL impianti elettrici:
Per. Ind. Loris Amaduzzi

TEKIS - Ilir Shehu
via Dei Giardini 11 - Bologna

progetto e DL impianti meccanici:
Ing. Ilir Shehu

PROGETTO ESECUTIVO

titolo: ARCHITETTONICO
PROGETTO
SISTEMAZIONI ESTERNE - CANCELLI E RECINZIONI

scala: 1:20

data: maggio 2021

file: 3370AR11c-dbsemadbnt esterne-recinzione.dwg

AR-11c