Pianta piano terra - scala 1:200

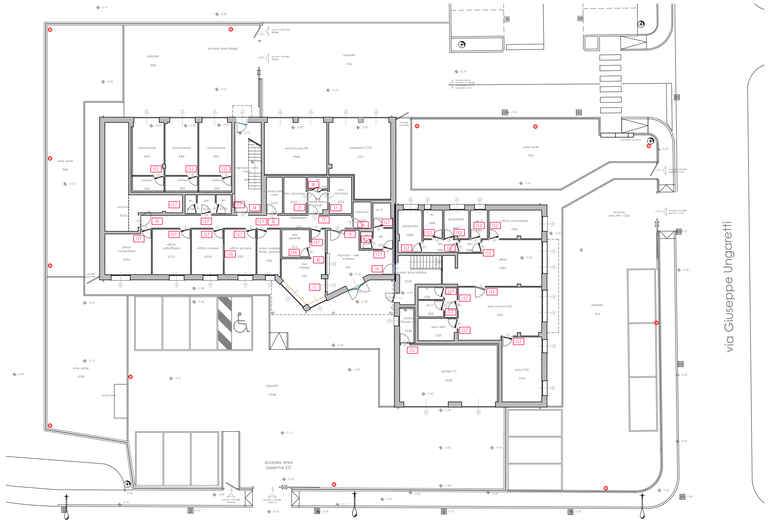

Pianta piano primo - scala 1:200

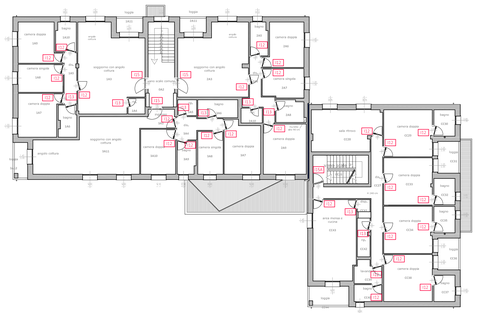

NOTE SERRAMENTI:
Tutte le misure sono da verificare sul posto

Per il senso di apertura delle porte verificare con le piante dei piani
Per le caratteristiche dei vetri vedere Elenco Prezzi Unitario

Abaco porte interne - scala 1:20

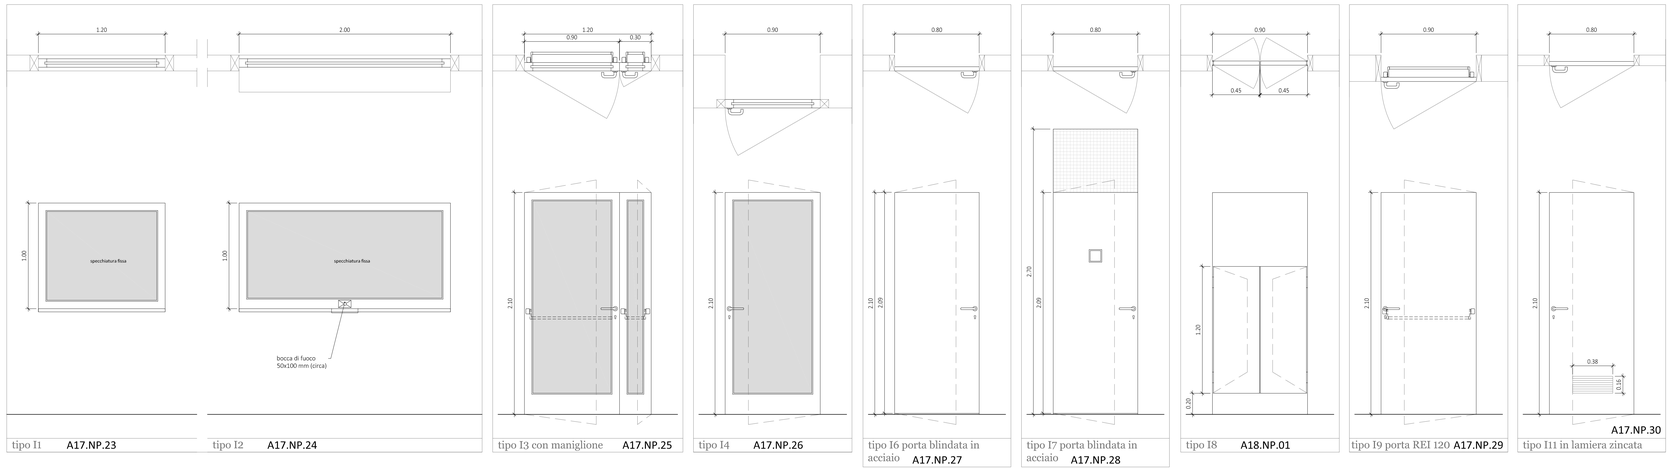

tipo I1 A17.NP.23

tipo I2 A17.NP.24

tipo I3 con maniglione A17.NP.25

tipo I4 A17.NP.26

tipo I6 porta blindata in acciaio A17.NP.27

tipo I7 porta blindata in acciaio A17.NP.28

tipo I8 A18.NP.01

tipo I9 porta REI 120 A17.NP.29

tipo I11 in lamiera zincata A17.NP.30

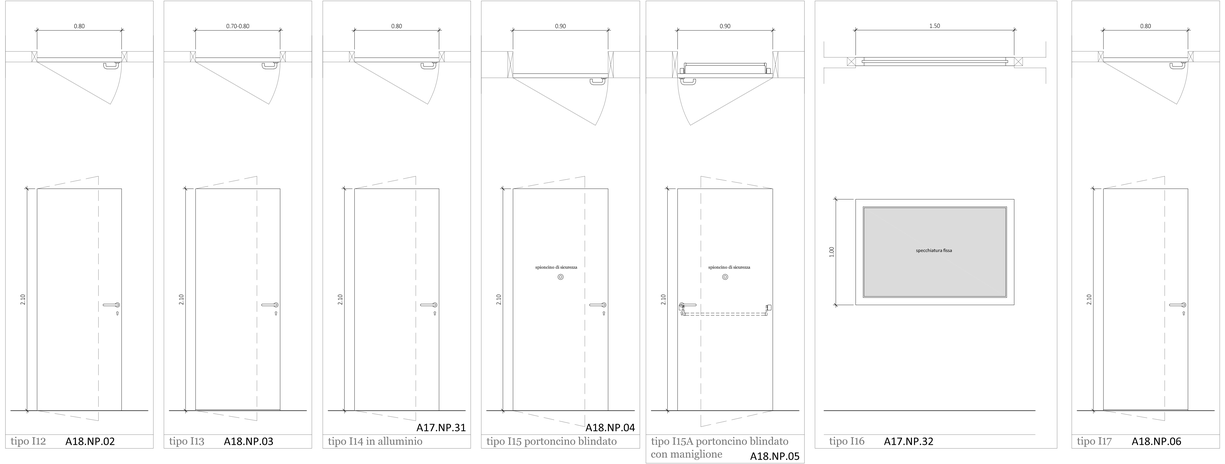

tipo I12 A18.NP.02

tipo I13 A18.NP.03

tipo I14 in alluminio A17.NP.31

tipo I15 portoncino blindato A18.NP.04

tipo I15A portoncino blindato con maniglione A18.NP.05

tipo I16 A17.NP.32

tipo I17 A18.NP.06

COMPLETAMENTO POLO SICUREZZA IN VIA NERUDA - VIA UNGARETTI
AI SENSI ART. 1 COMMA 2 LETT. A) LEGGE 120/2020

committente:
Città di Castel Maggiore
3° Settore LL.PP. e Ambiente
Servizio Lavori Pubblici
lavori.pubblici@comune.castel-maggiore.bo.it

R.U.P.:
Geom. Lucia Campana

progettisti in RTP:
mandataria
SGLAB s.r.l.
via magenta 9
40128 bologna BO
051379013
staff@sglab.it
www.sglab.it
commessa: 3370

coordinamento generale:
ing. Giovanni Stagni

direttore tecnico:
ing. Andrea Sereni

progetto e DL:
ing. Giovanni Stagni

mandanti
STUDIO A2 S.r.l.
via Mattei 88/b - Bologna

progetto e DL impianti elettrici:
Per. Ind. Loris Amaduzzi

TEKIS - Ilir Shehu
via Dei Giardini 11 - Bologna

progetto e DL impianti meccanici:
Ing. Ilir Shehu

PROGETTO ESECUTIVO

titolo: ARCHITETTONICO
ABACO INFISSI INTERNI

scala: 1:20

data: maggio 2021

file: 3370-AR13-AR14-Abaco infissi esterni e interni.dwg

AR-14