

foto 8 - montare collettori e ripristinare collegamenti c.to pannelli

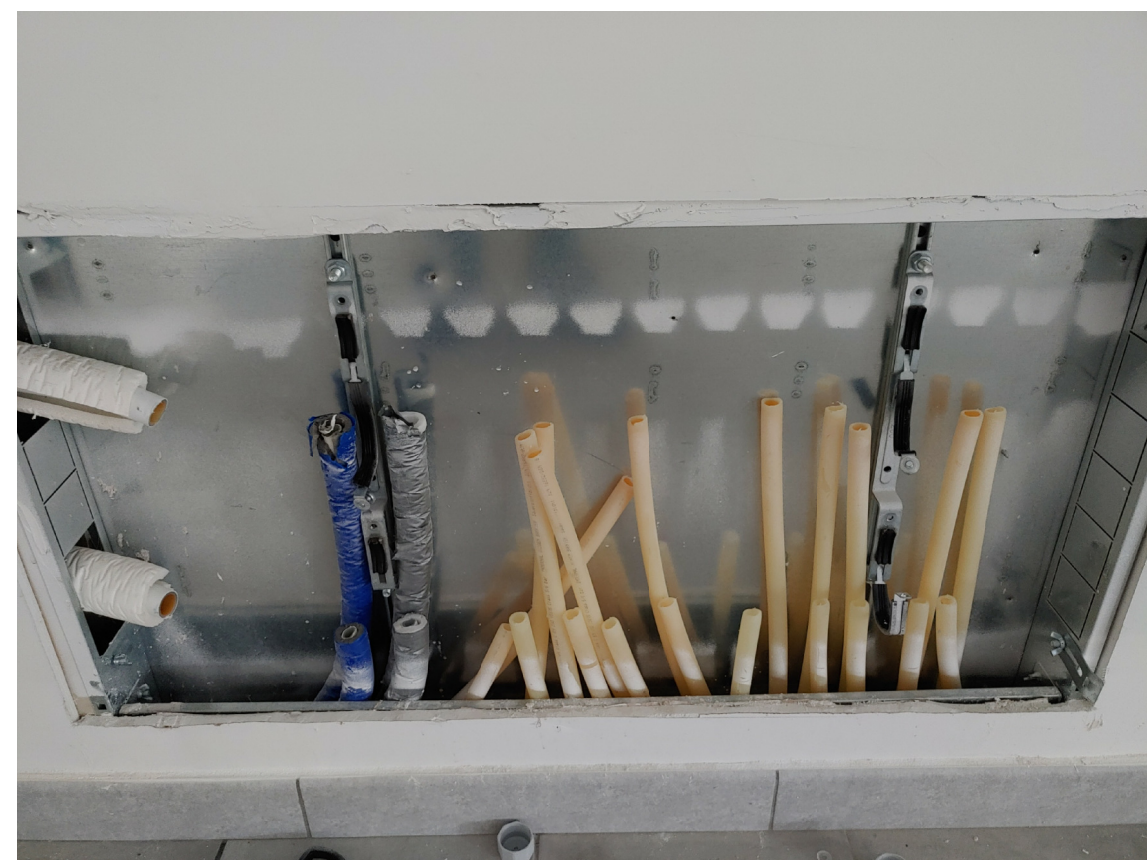


foto 9 - montare testine elettrotermiche collettori pannelli rad.


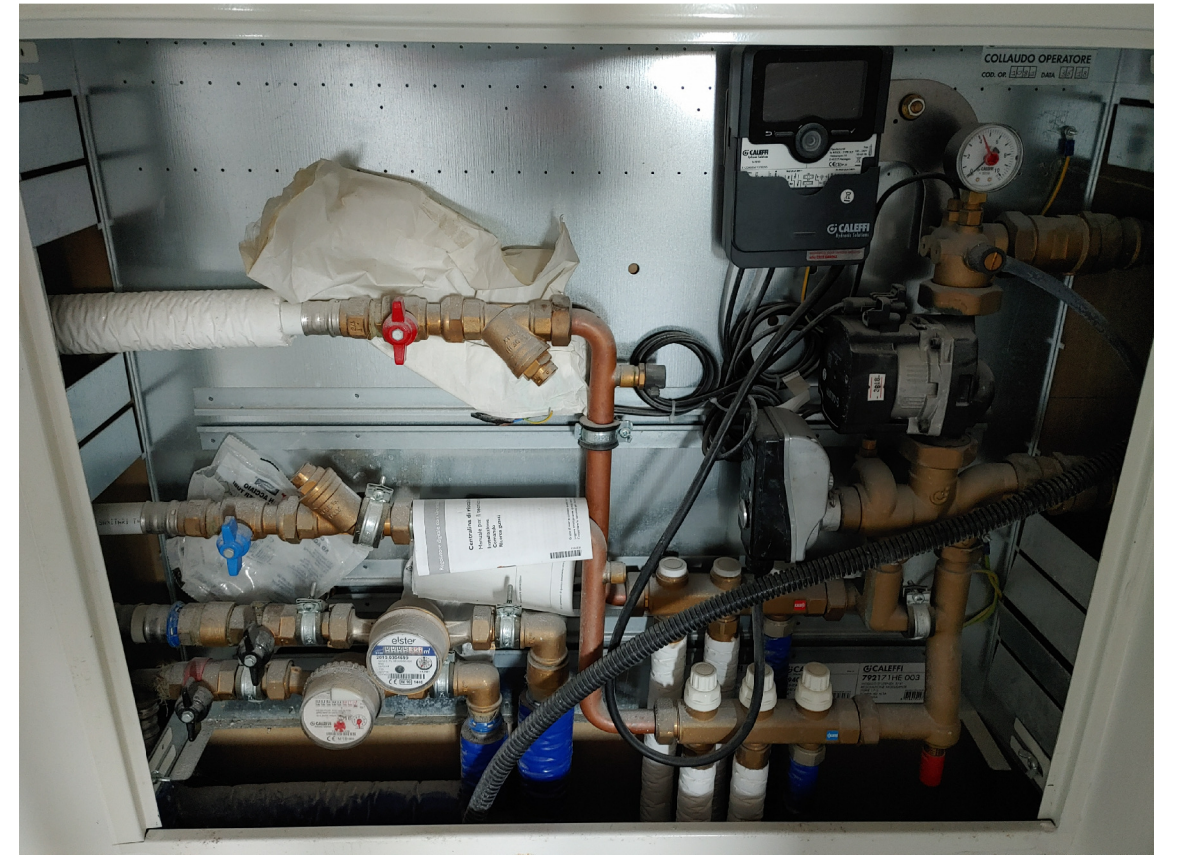


foto 10 - montare valvole termostatiche

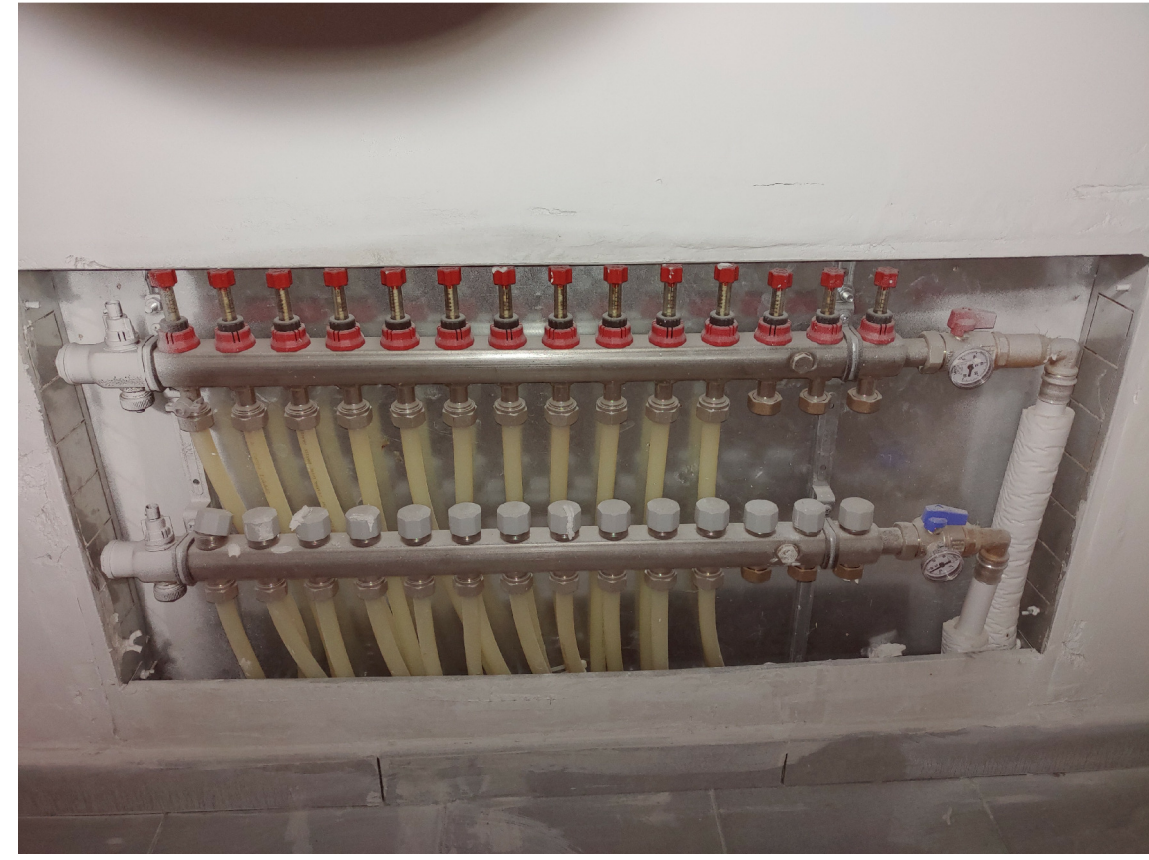

## COMPLETAMENTO POLO SICUREZZA IN VIA NERUDA - VIA UNGARETTI AI SENSI ART. 1 COMMA 2 LETT. A) LEGGE 120/2020

committente:  
Città di Castel Maggiore  
3° Settore LL.PP. e Ambiente  
Servizio Lavori Pubblici  
lavori.pubblici@comune.castel-maggiore.bo.it

R.U.P.  
Geom. Lucia Campana

progettisti in RTP:  
mandataria  
**sqLab**  
ingegneria e architettura

SGLAB s.r.l.  
via magenta 9  
40128 bologna BO  
051373013  
staff@sqlab.it  
www.sqlab.it  
# commessa: 3370

coordinamento generale:  
ing. Giovanni Stagni

direttore tecnico:  
ing. Andrea Sereni

progetto e DL:  
ing. Giovanni Stagni

progetto e DL impianti elettrici:  
Per. Ind. Loris Amaduzzi

progetto e DL impianti meccanici:  
Ing. Ilir Shehu

mandanti  
STUDIO A2 s.r.l.  
via Mattei 88/9 - Bologna  
  
TEKIS - Ilir Shehu  
via Dei Giardini 11 - Bologna

### PROGETTO ESECUTIVO

titolo: IMPIANTI MECCANICI  
PIANO PRIMO STATO DI FATTO  
IMPIANTO DI RISCALDAMENTO

scala: 1:100  
data: maggio 2021  
file: IM12-17\_SDF\_rev1.dwg

IM-15