




PARTICOLARE BASAMENTO MORSETTIERA

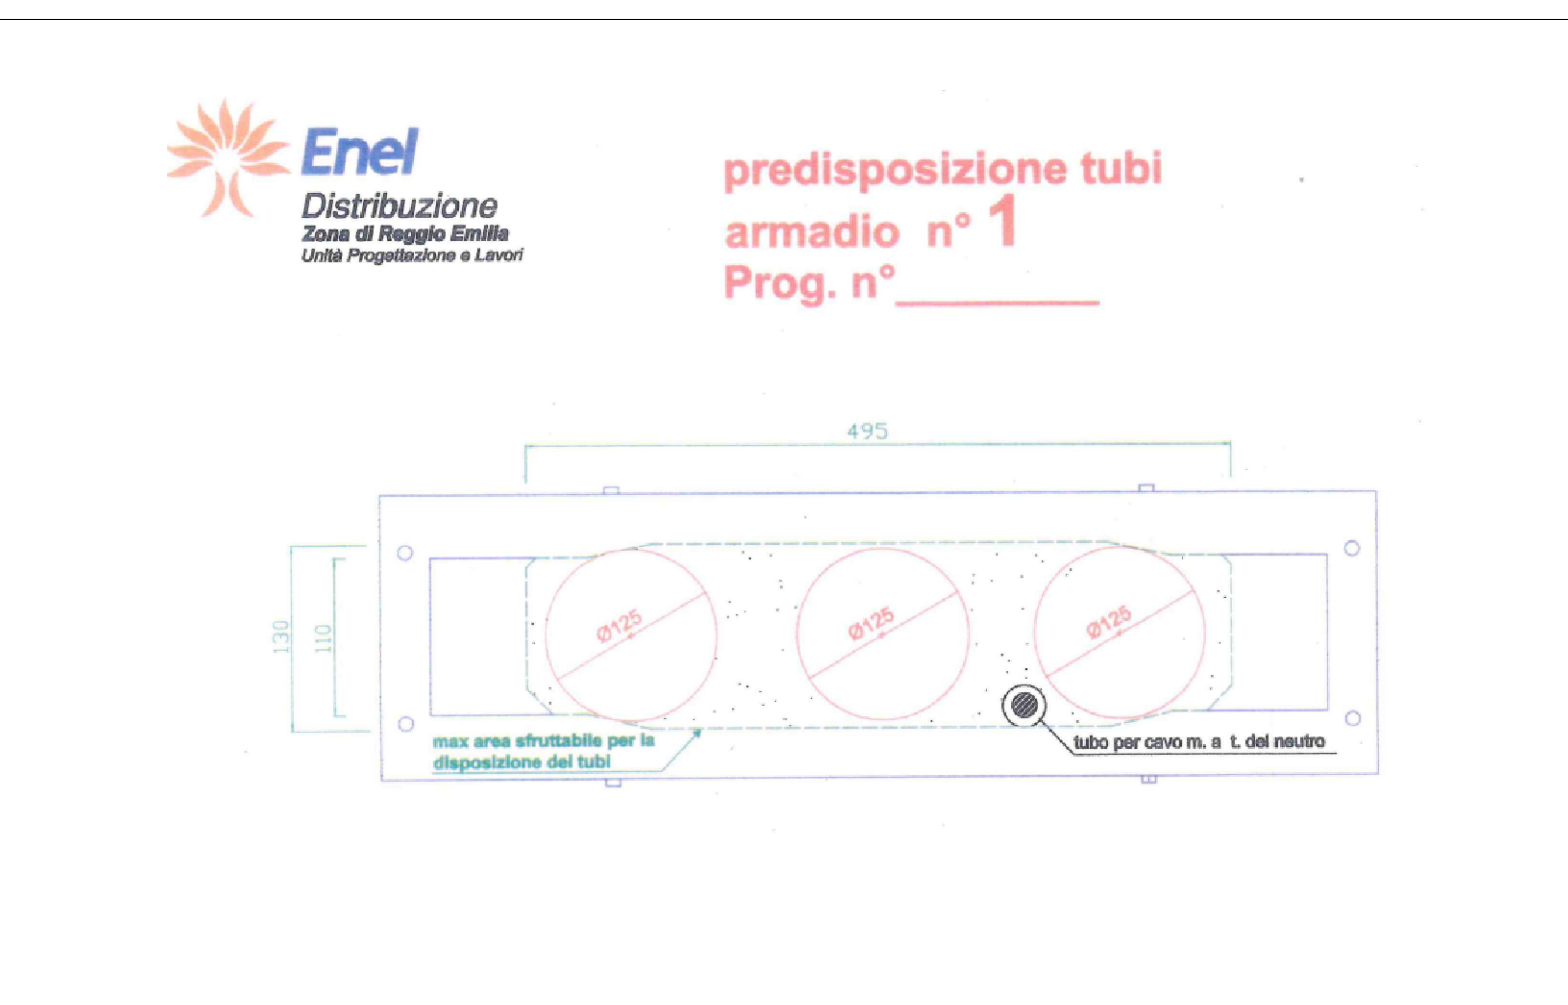


PARTICOLARE 1 - SCHEMA DI INGRESSO CONTATORI

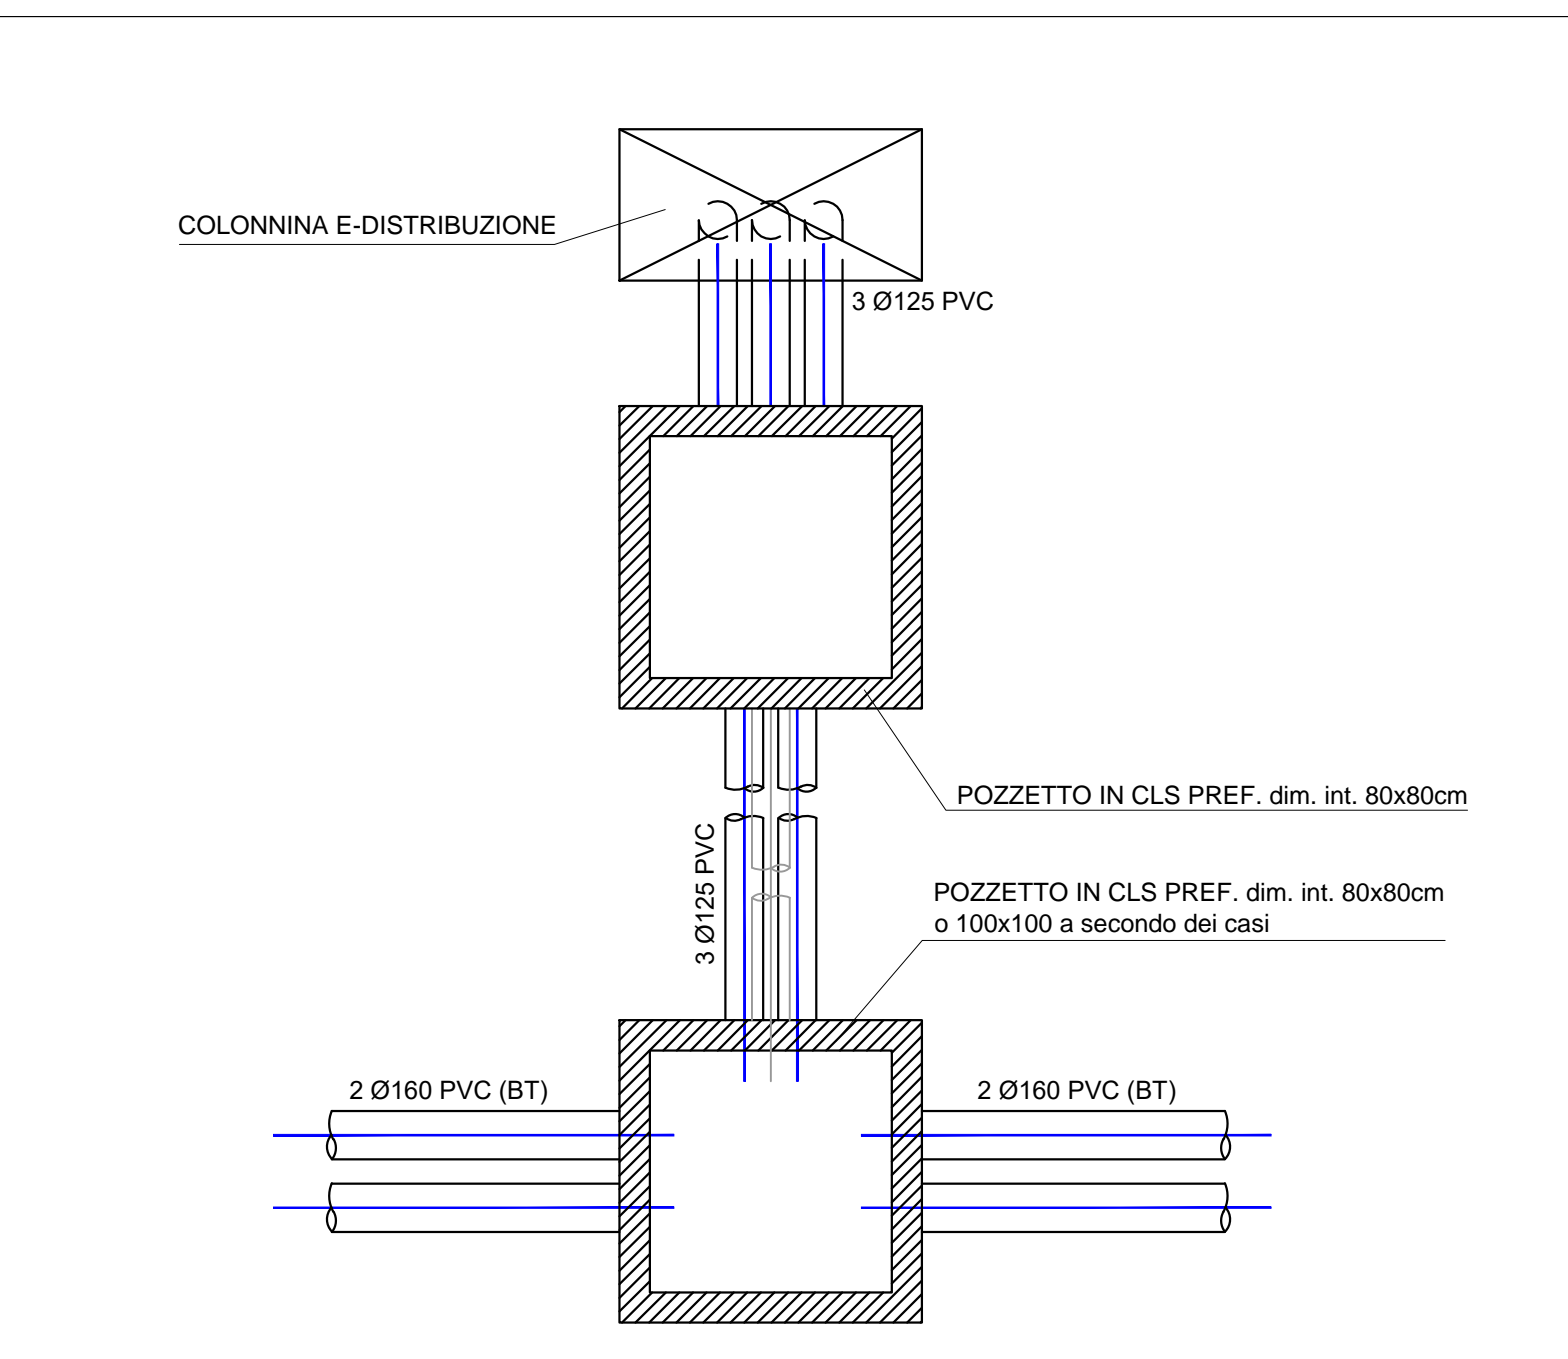


PARTICOLARI COSTRUTTIVI - POZZETTI

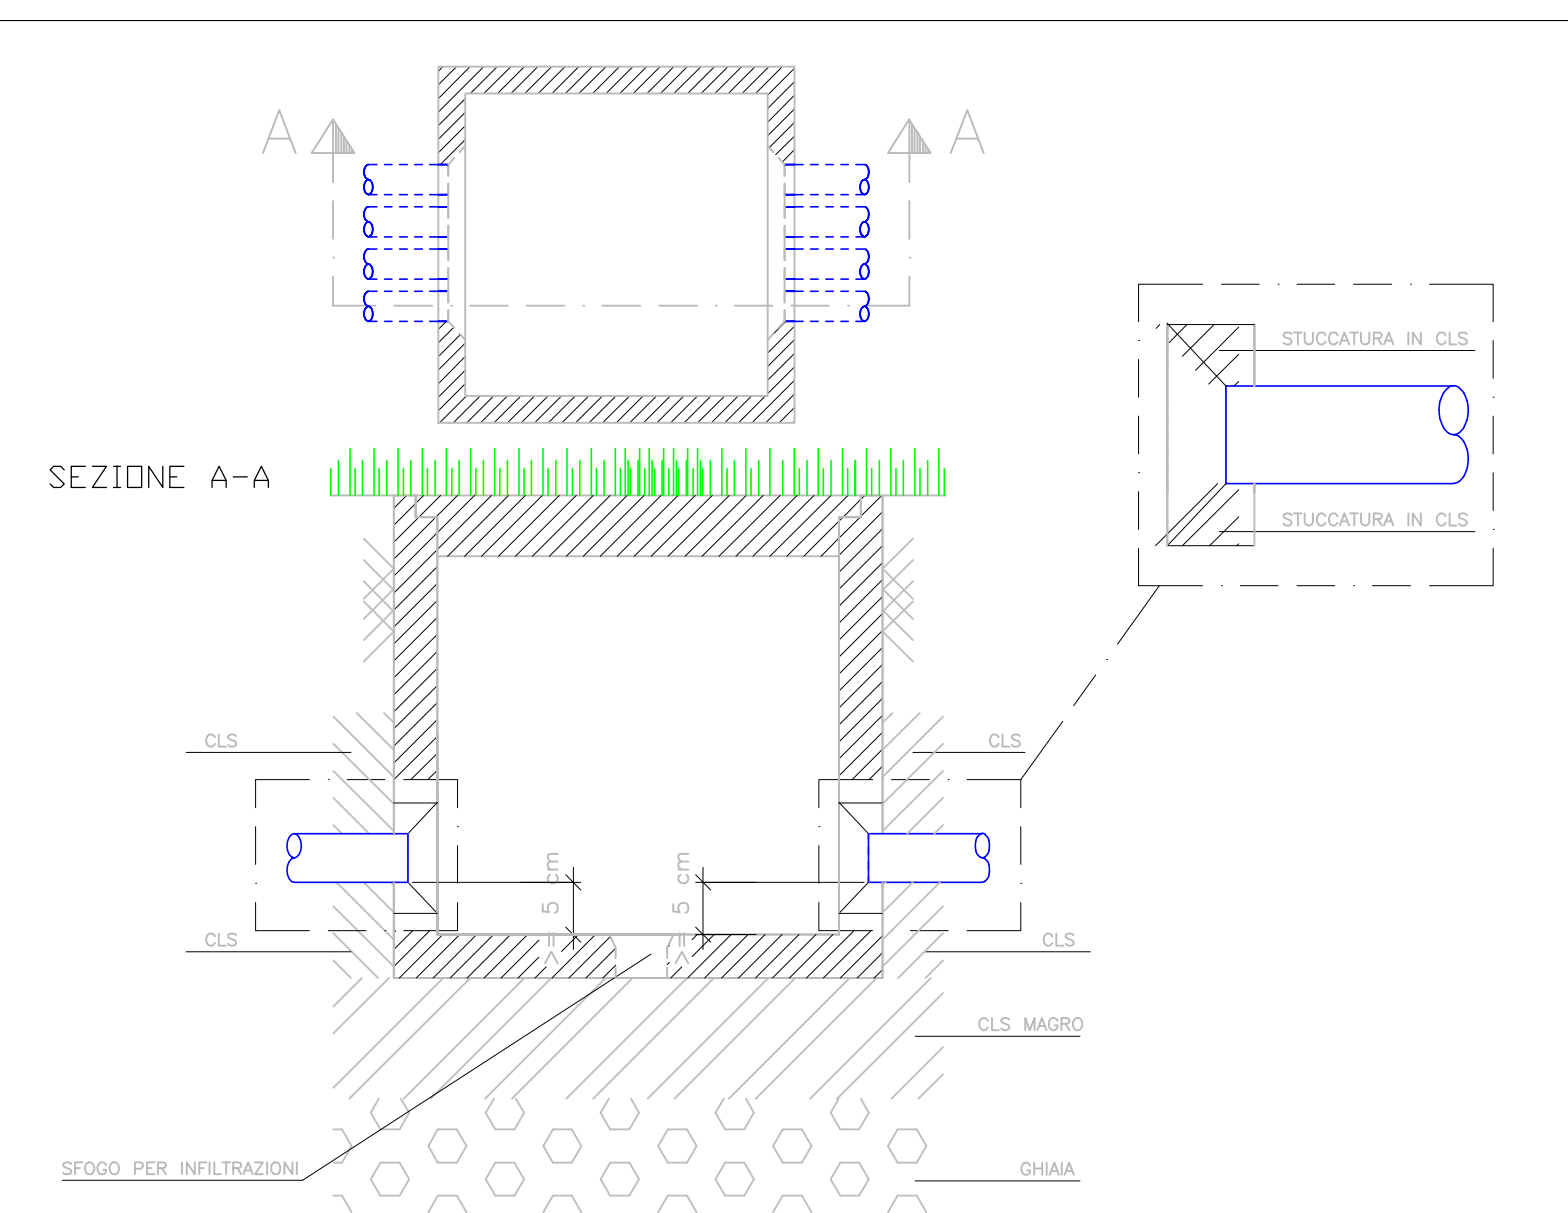

PARTICOLARE CAVIDOTTI

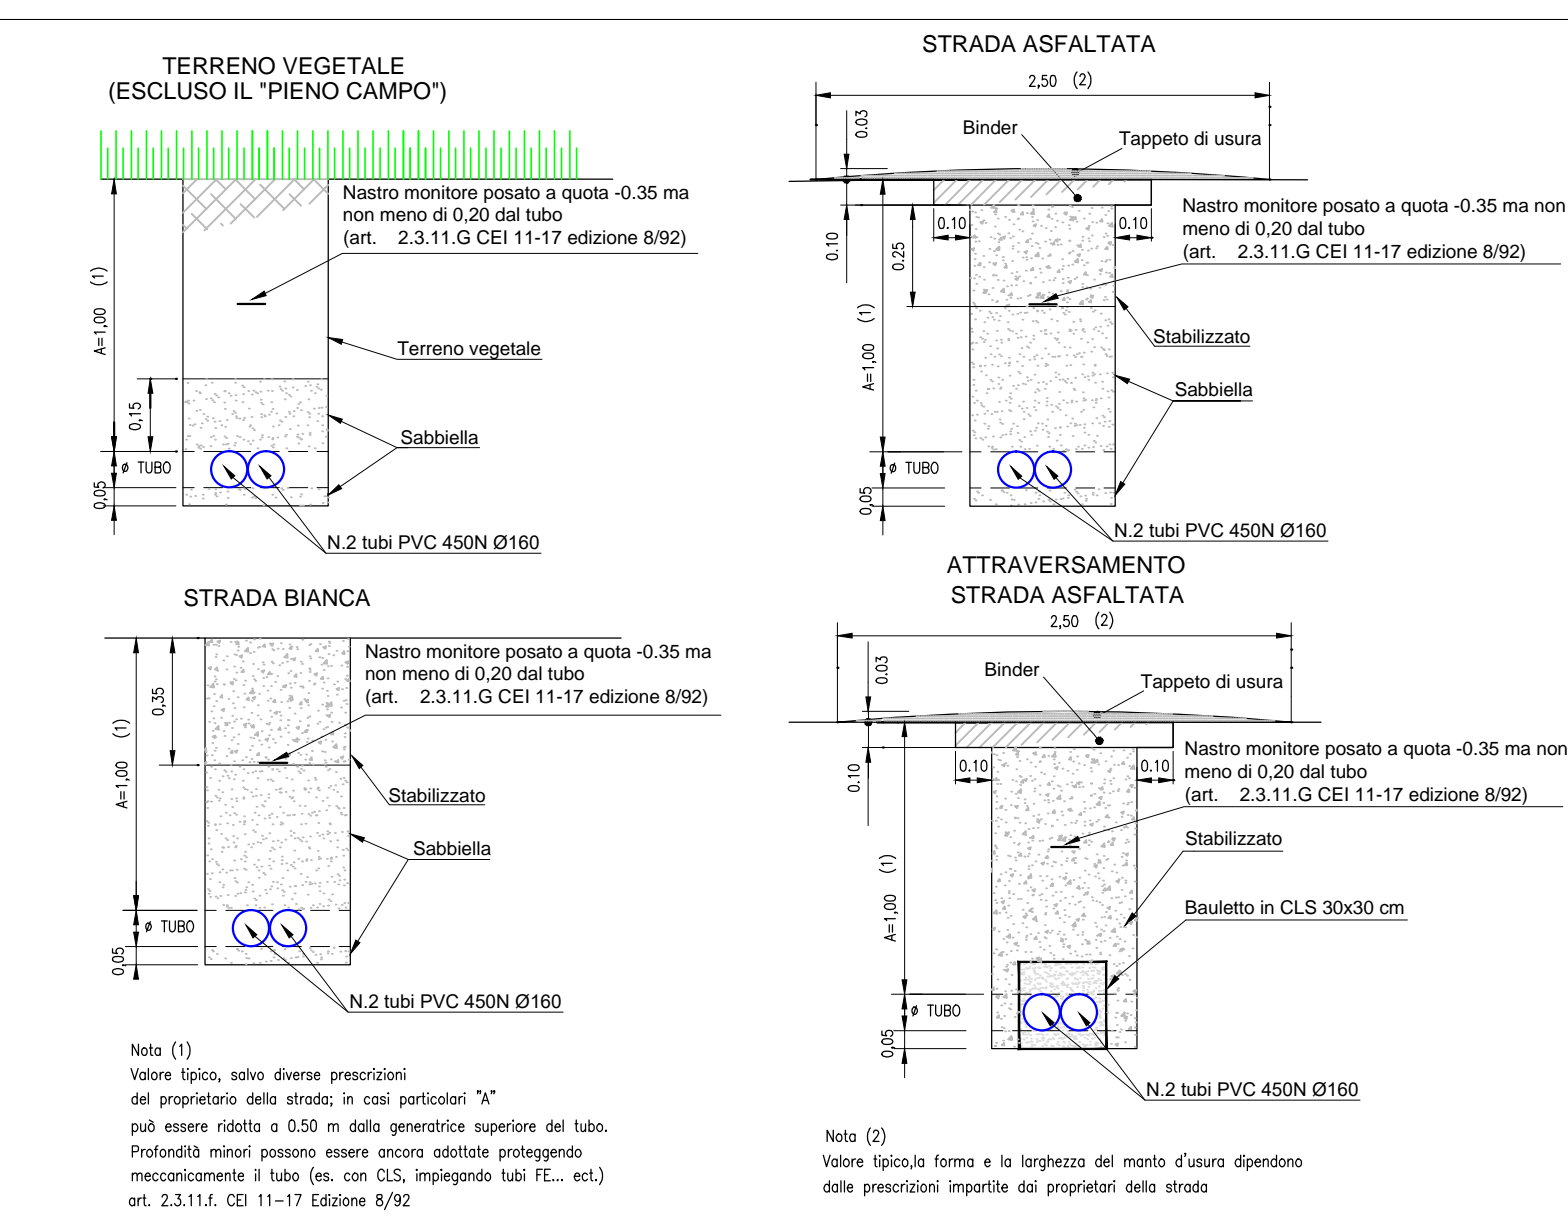


SCHEMI PER LA GIUNZIONE DEI CAVI

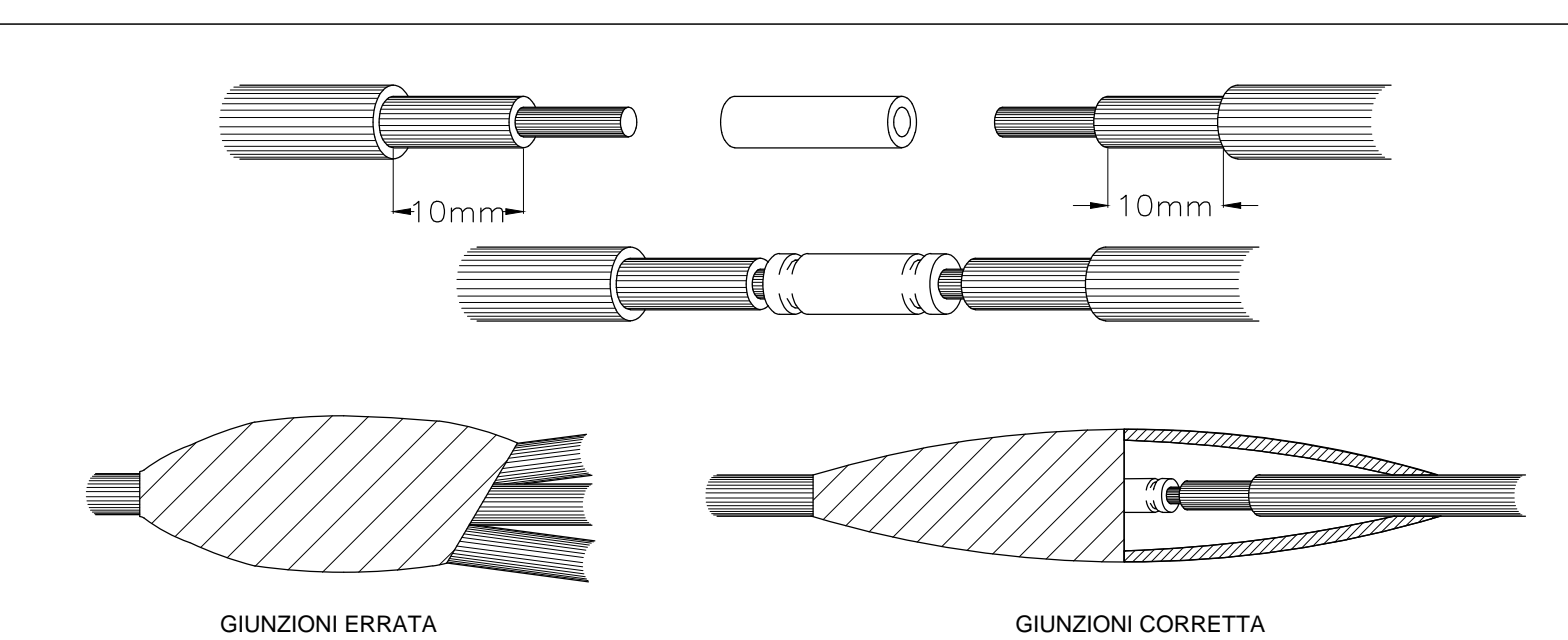


**NOTA:**  
Per le caratteristiche tecniche e specifiche delle infrastrutture a servizio di E-Distribuzione, fare riferimento alla specifica tecnica rilasciata dai tecnici di E-Distribuzione, codice rintracciabilità 284725201


STATO DI PROGETTO - SCALA 1:1000

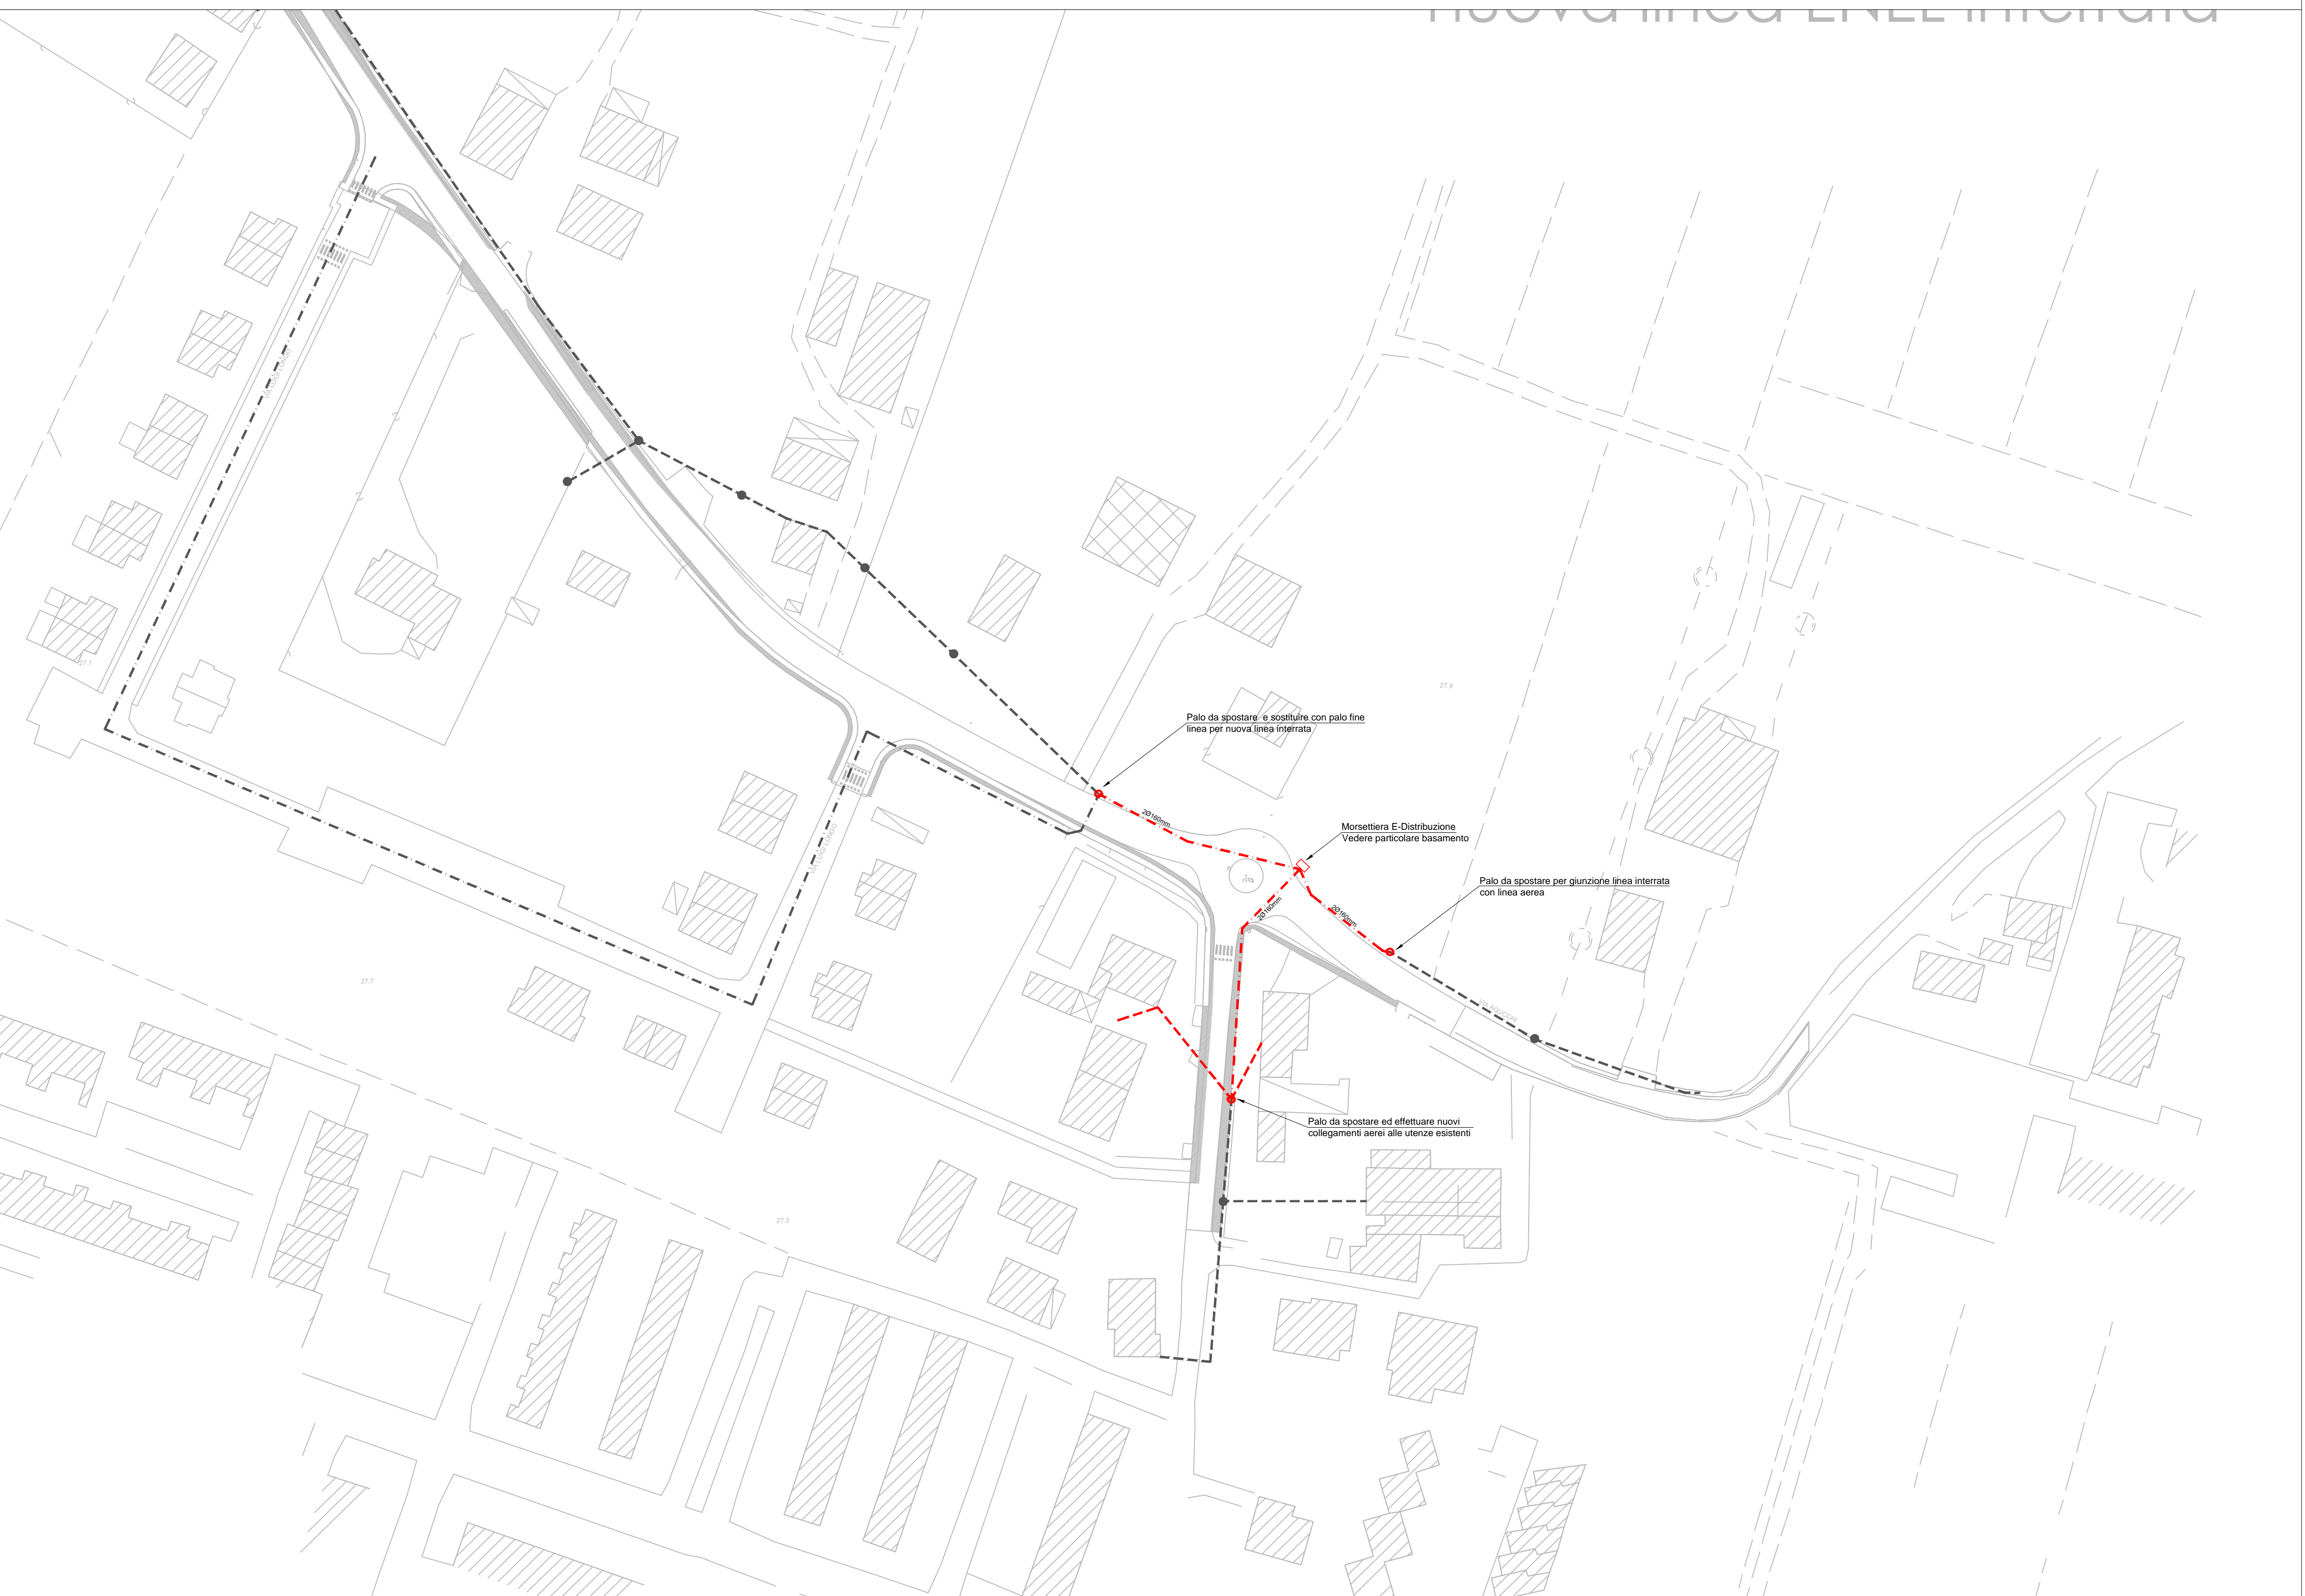


STATO DI FATTO - SCALA 1:1000

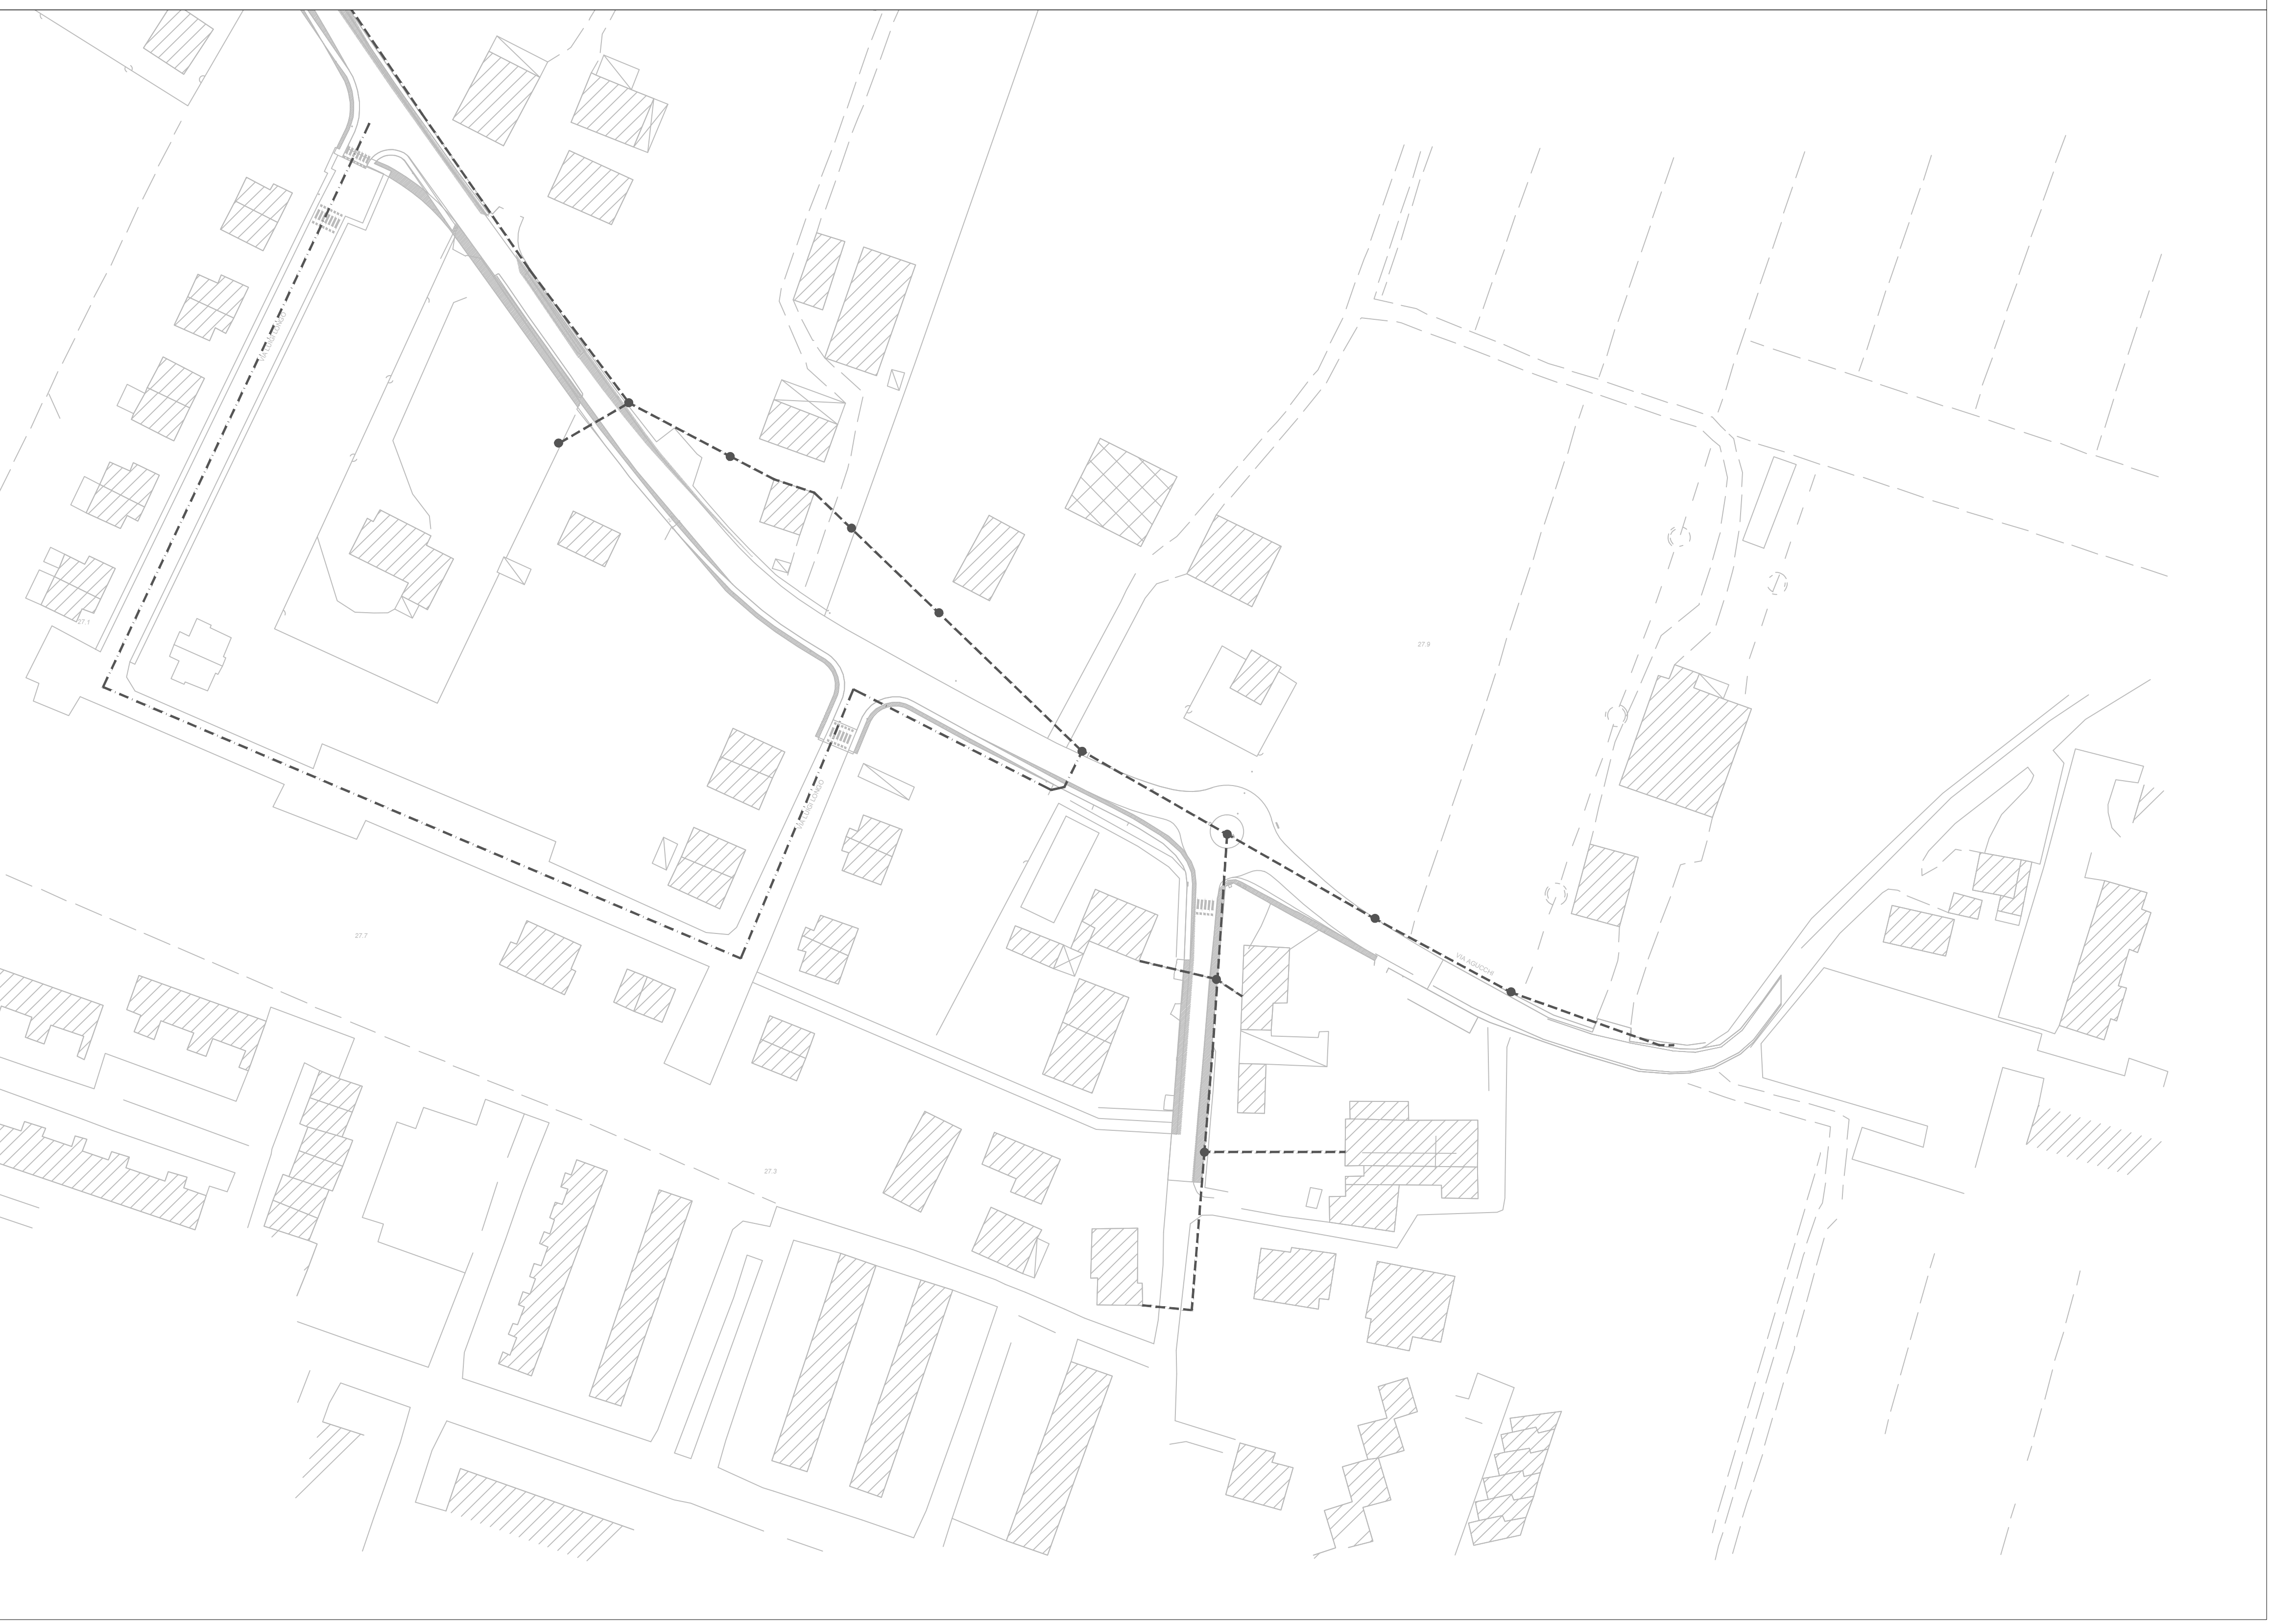

PARTICOLARI TIPICI - PARALLELISMI CONDUTTURE

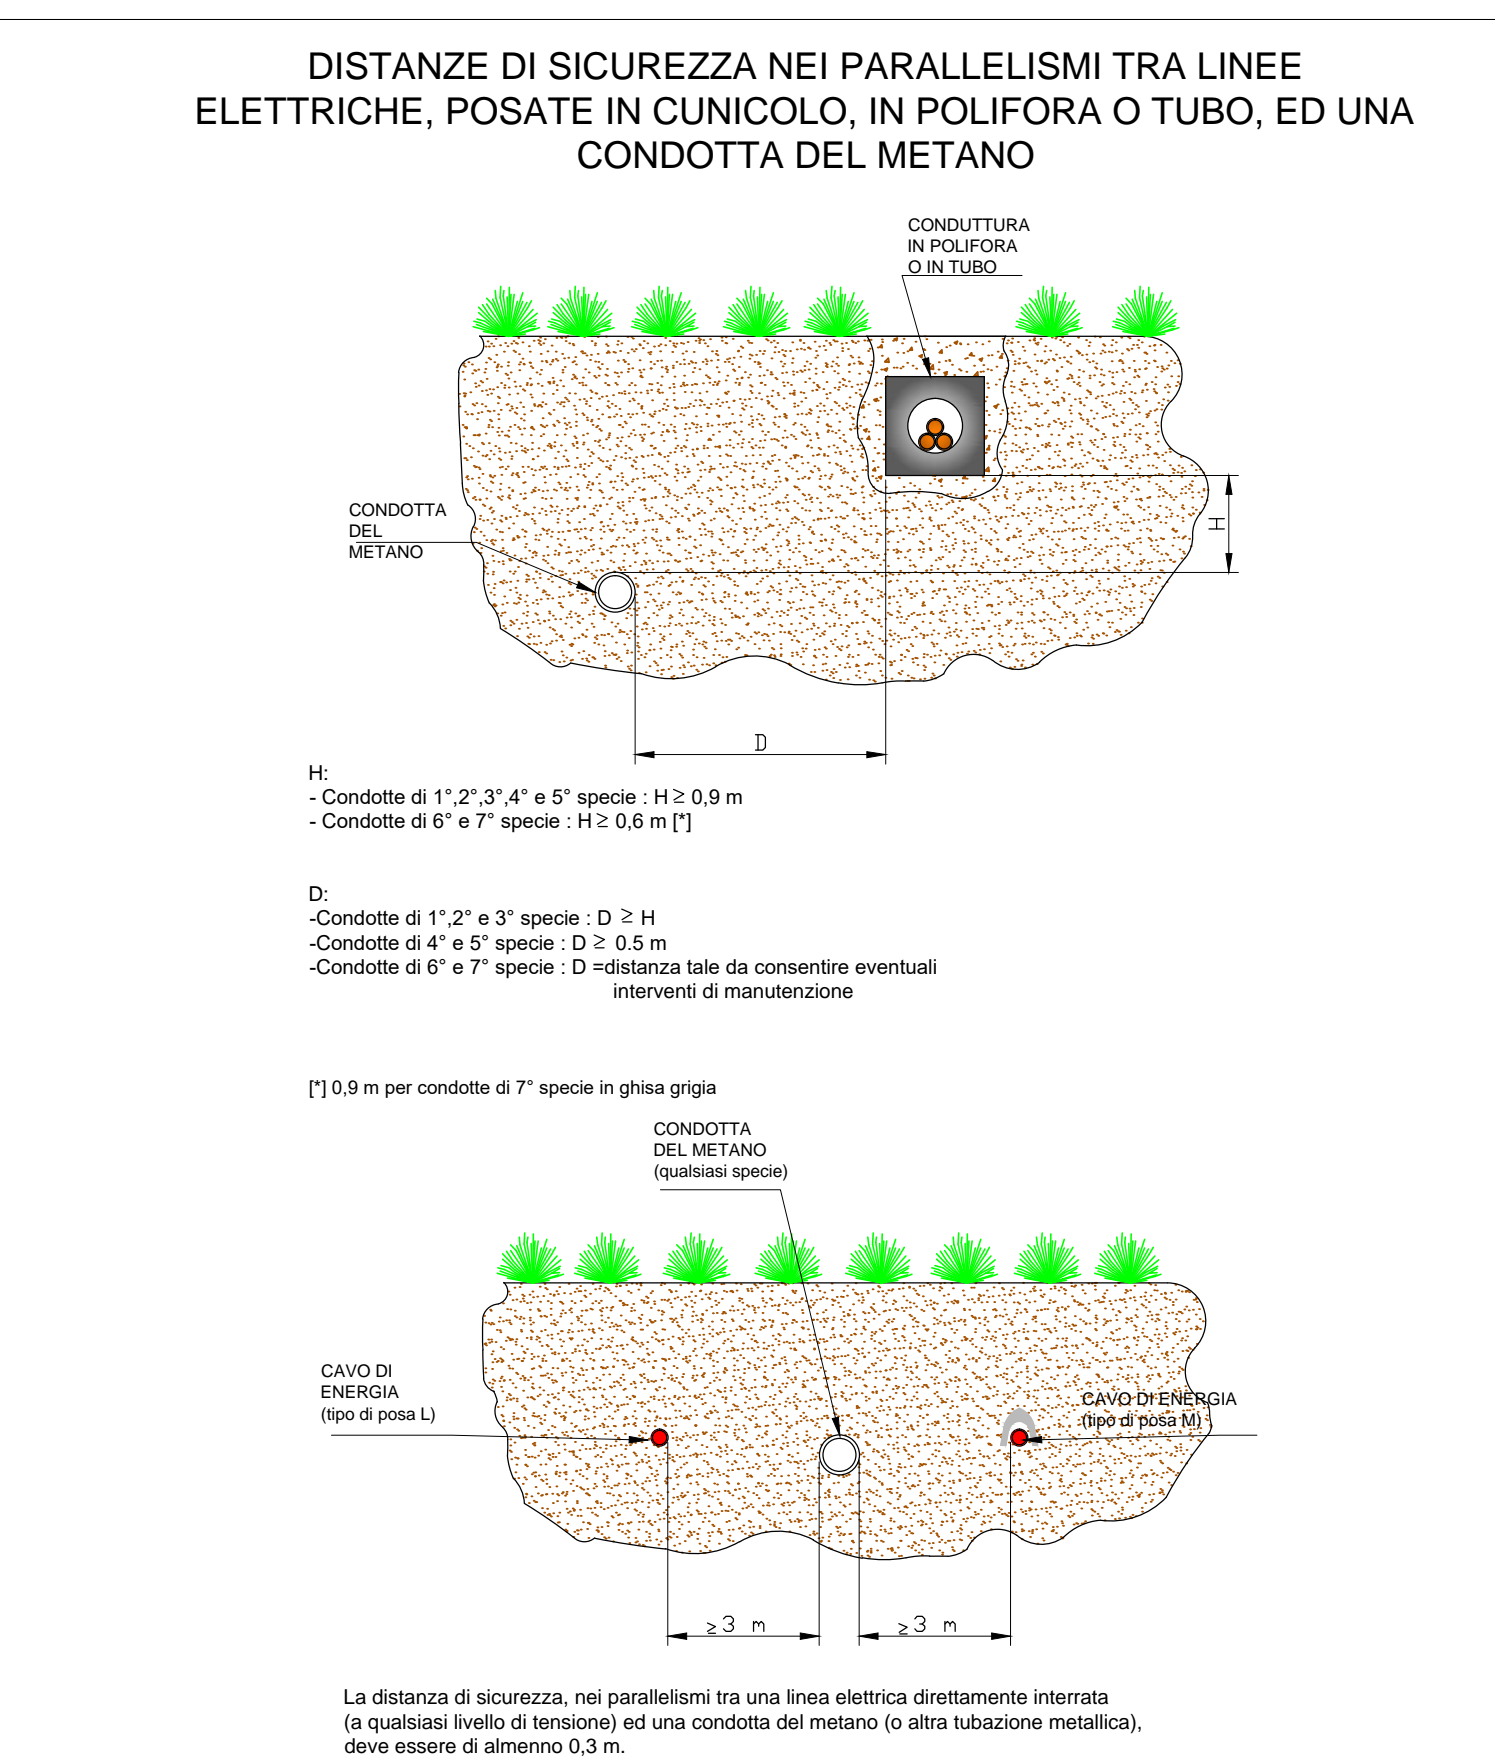

PARTICOLARI TIPICI - INCROCI CONDUTTURE

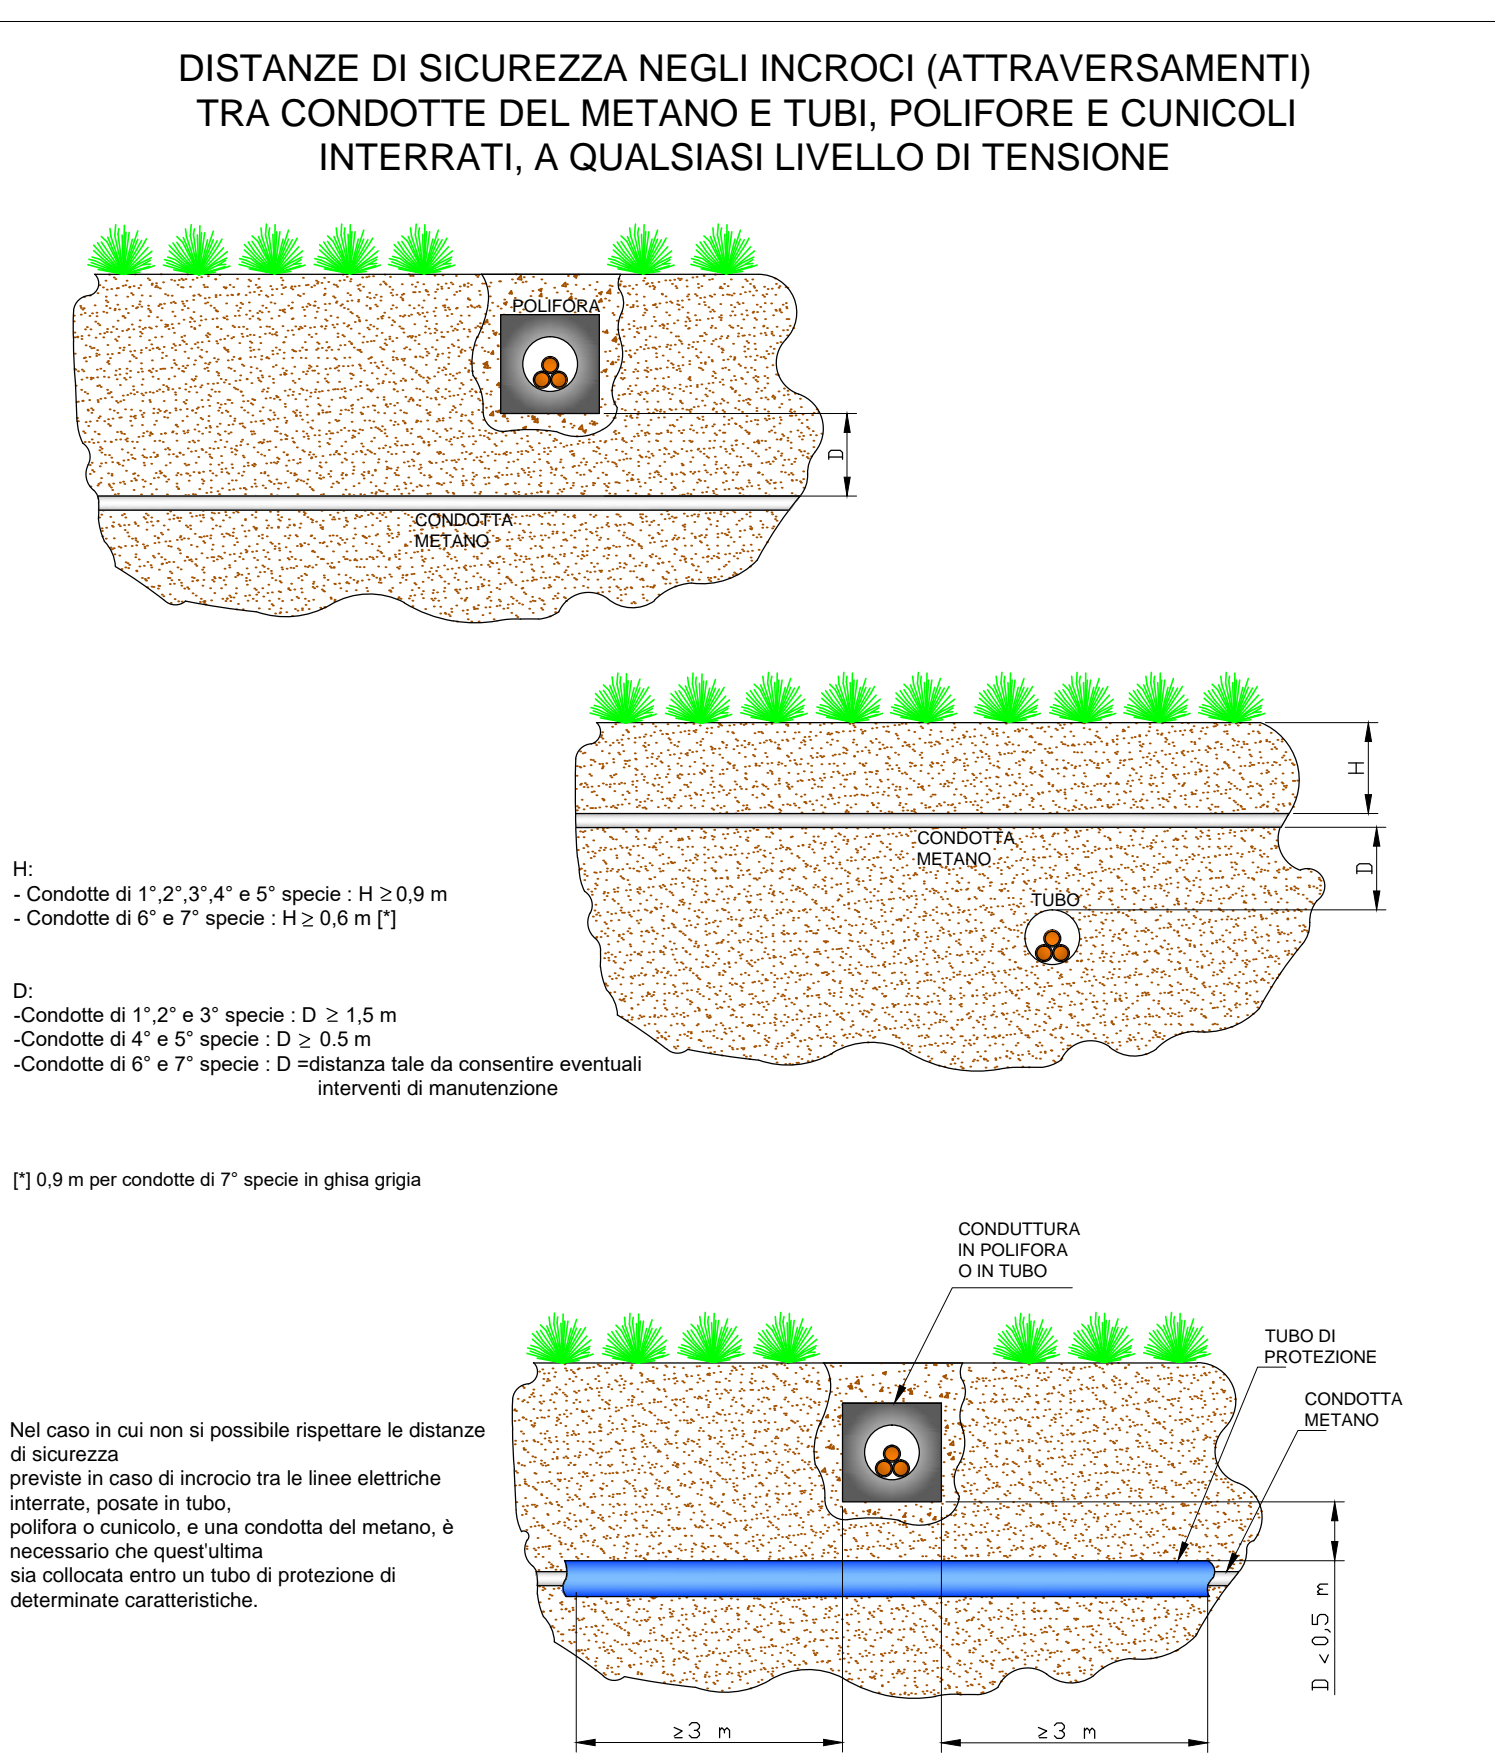

LEGENDA	
	Morsettiere E-Distribuzione
	Linea interrata E-Distribuzione esistente non oggetto di intervento
	Linea aerea E-Distribuzione esistente
	Linea interrata E-Distribuzione di nuova realizzazione
	Linea aerea E-Distribuzione di nuova realizzazione
	Palo esistente E-Distribuzione
	Palo di nuova realizzazione/ oggetto di intervento (spostamento)
	Misurato contatori

COMUNE DI CASTEL S. PIETRO TERME

**COMUNE DI CASTEL MAGGIORE**  
CITTÀ METROPOLITANA DI BOLOGNA

**LAVORI DI ADEGUAMENTO DI VIA BONDANELLO DAL CAPOLUOGO FINO ALLA SP 87 "NUOVA GALLIERA" E PER LA REALIZZAZIONE DI UNA NUOVA PISTA CICLOPEDONALE - CUP G74E20000010001 - CIG 8312608520 - CIG DERIVATO 8431586CDE**

PROGETTO DEFINITIVO

<b>PROGETTISTI:</b> Raggruppamento Temporaneo di Professionisti: Ing. Emilio Olivieri Via delle Mole, 4 40137 Bologna tel +39 051 763066 emilio.olivieri@hotmail.it  Ing. Stefano Marzadori Via E. Mattei, 14 40054 Budrio (BO) tel +39 051 802091 marzadoristefano@grandesole.it  Arch. Francesco Maria Mastandrea Via G. Marconi, 86 70054 Grottole (BA) tel +39 081 1440034 francescomastandrea@libero.it  <b>COORDINATORE DELLA SICUREZZA</b> Ing. Vanessa Venturini Via Minardi, 3 48016 Ferrara (RA) tel +39 047 0168707 vanessa.venturini@yahoo.it  <b>GEOLOGO</b> Dr. Geol. Giovanna Giordani Viale G. Gozzadini, 11/2 40124 Bologna tel +39 051 6652288 geol.giovanna.giordani@gmail.com	<b>COMMITTENTE:</b> Comune di Castel Maggiore Via G. Matteotti n. 10 40013 Castel Maggiore (BO)  <b>IL SINDACO:</b> Belinda Gottardi  <b>RESPONSABILE UNICO DEL PROCEDIMENTO:</b> Geom. Lucia Campana	<b>ELABORATO N. ERE</b>   <b>Elaborato grafico rete E-DISTRIBUZIONE</b>
<b>DATA:</b> GIU. 2021	<b>AGGIORNAMENTI</b> Data Tecnico	<b>AGGIORNAMENTI</b> Data Tecnico
<b>SCALA:</b> 1:1000	<b>SCALARE</b> 1:1000	