


**OPERE DI MANUTENZIONE STRAORDINARIA  
DEL COMPLESSO DENOMINATO "VILLA SALINA-MALPIGHI"**  
POSTO IN VIA GALLIERA n. 2  
STRALCIO n. 1 - CUP G77H21082710002

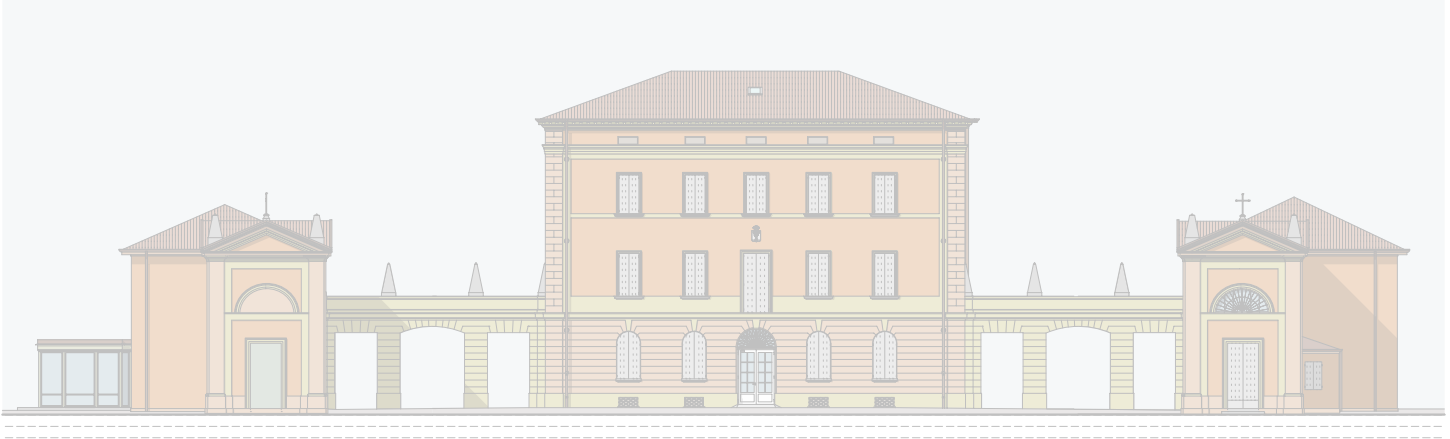

IL RICHIEDENTE: **Comune di Castel Maggiore**

AREA LL.PP. - PATRIMONIO - TRASPORTI - MOBILITA'  
La Dirigente: Lucia Campana

PROGETTISTA E D.L.:

TECNICO COMPETENTE

AUTORIZZAZIONE prot. 29410 del 10/12/2021 art. 21, comma 4, D. Lgs. 42/2004

AUTORIZZAZIONE PAESAGGISTICA n. 1/2022 del 11/01/2022 art. 146, D. Lgs. 42/2004

PROGETTO DEFINITIVO-ESECUTIVO Stralcio n. 1 art. 23, commi 7 e 8, D. Lgs. 50/2016

OGGETTO: VILLA SALINA, CORPO CENTRALE: INTERVENTI  
- Prospetti e Sezione  
- Dettagli aperture






TAVOLA 15 S1 - AR

SCALA

MARZO 2022

DATA AGG.	IL	DESCRIZIONE

Architettura Loreto Colucci - via XX Settembre 1870, n. 6 - 40054, Budrio, Bologna - cell. 347 5886228 - PEC: loreto.colucci@archiworkspci.it; mail:loretocolucci.arch@gmail.com

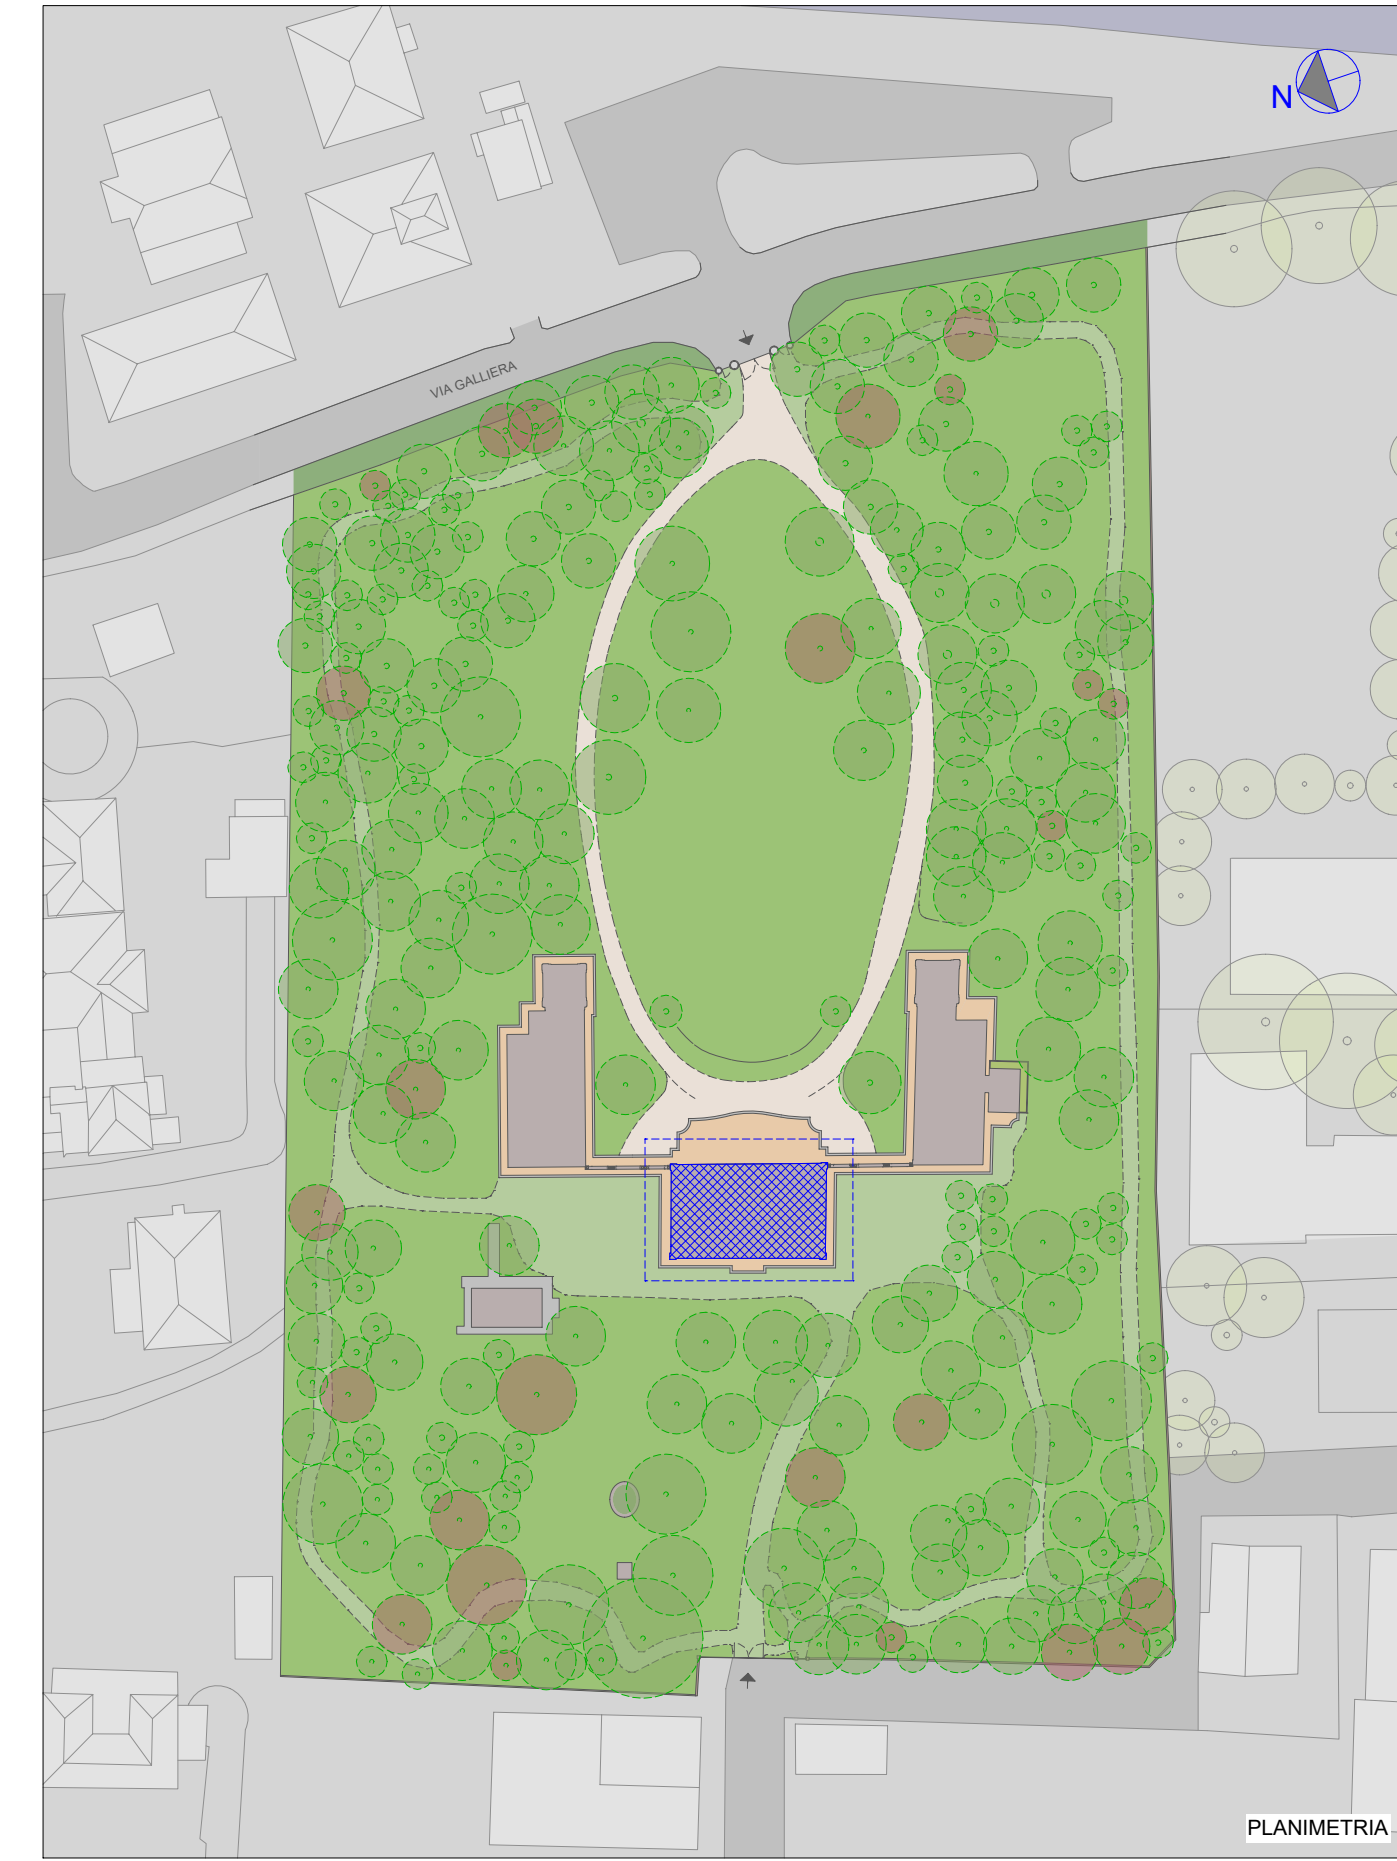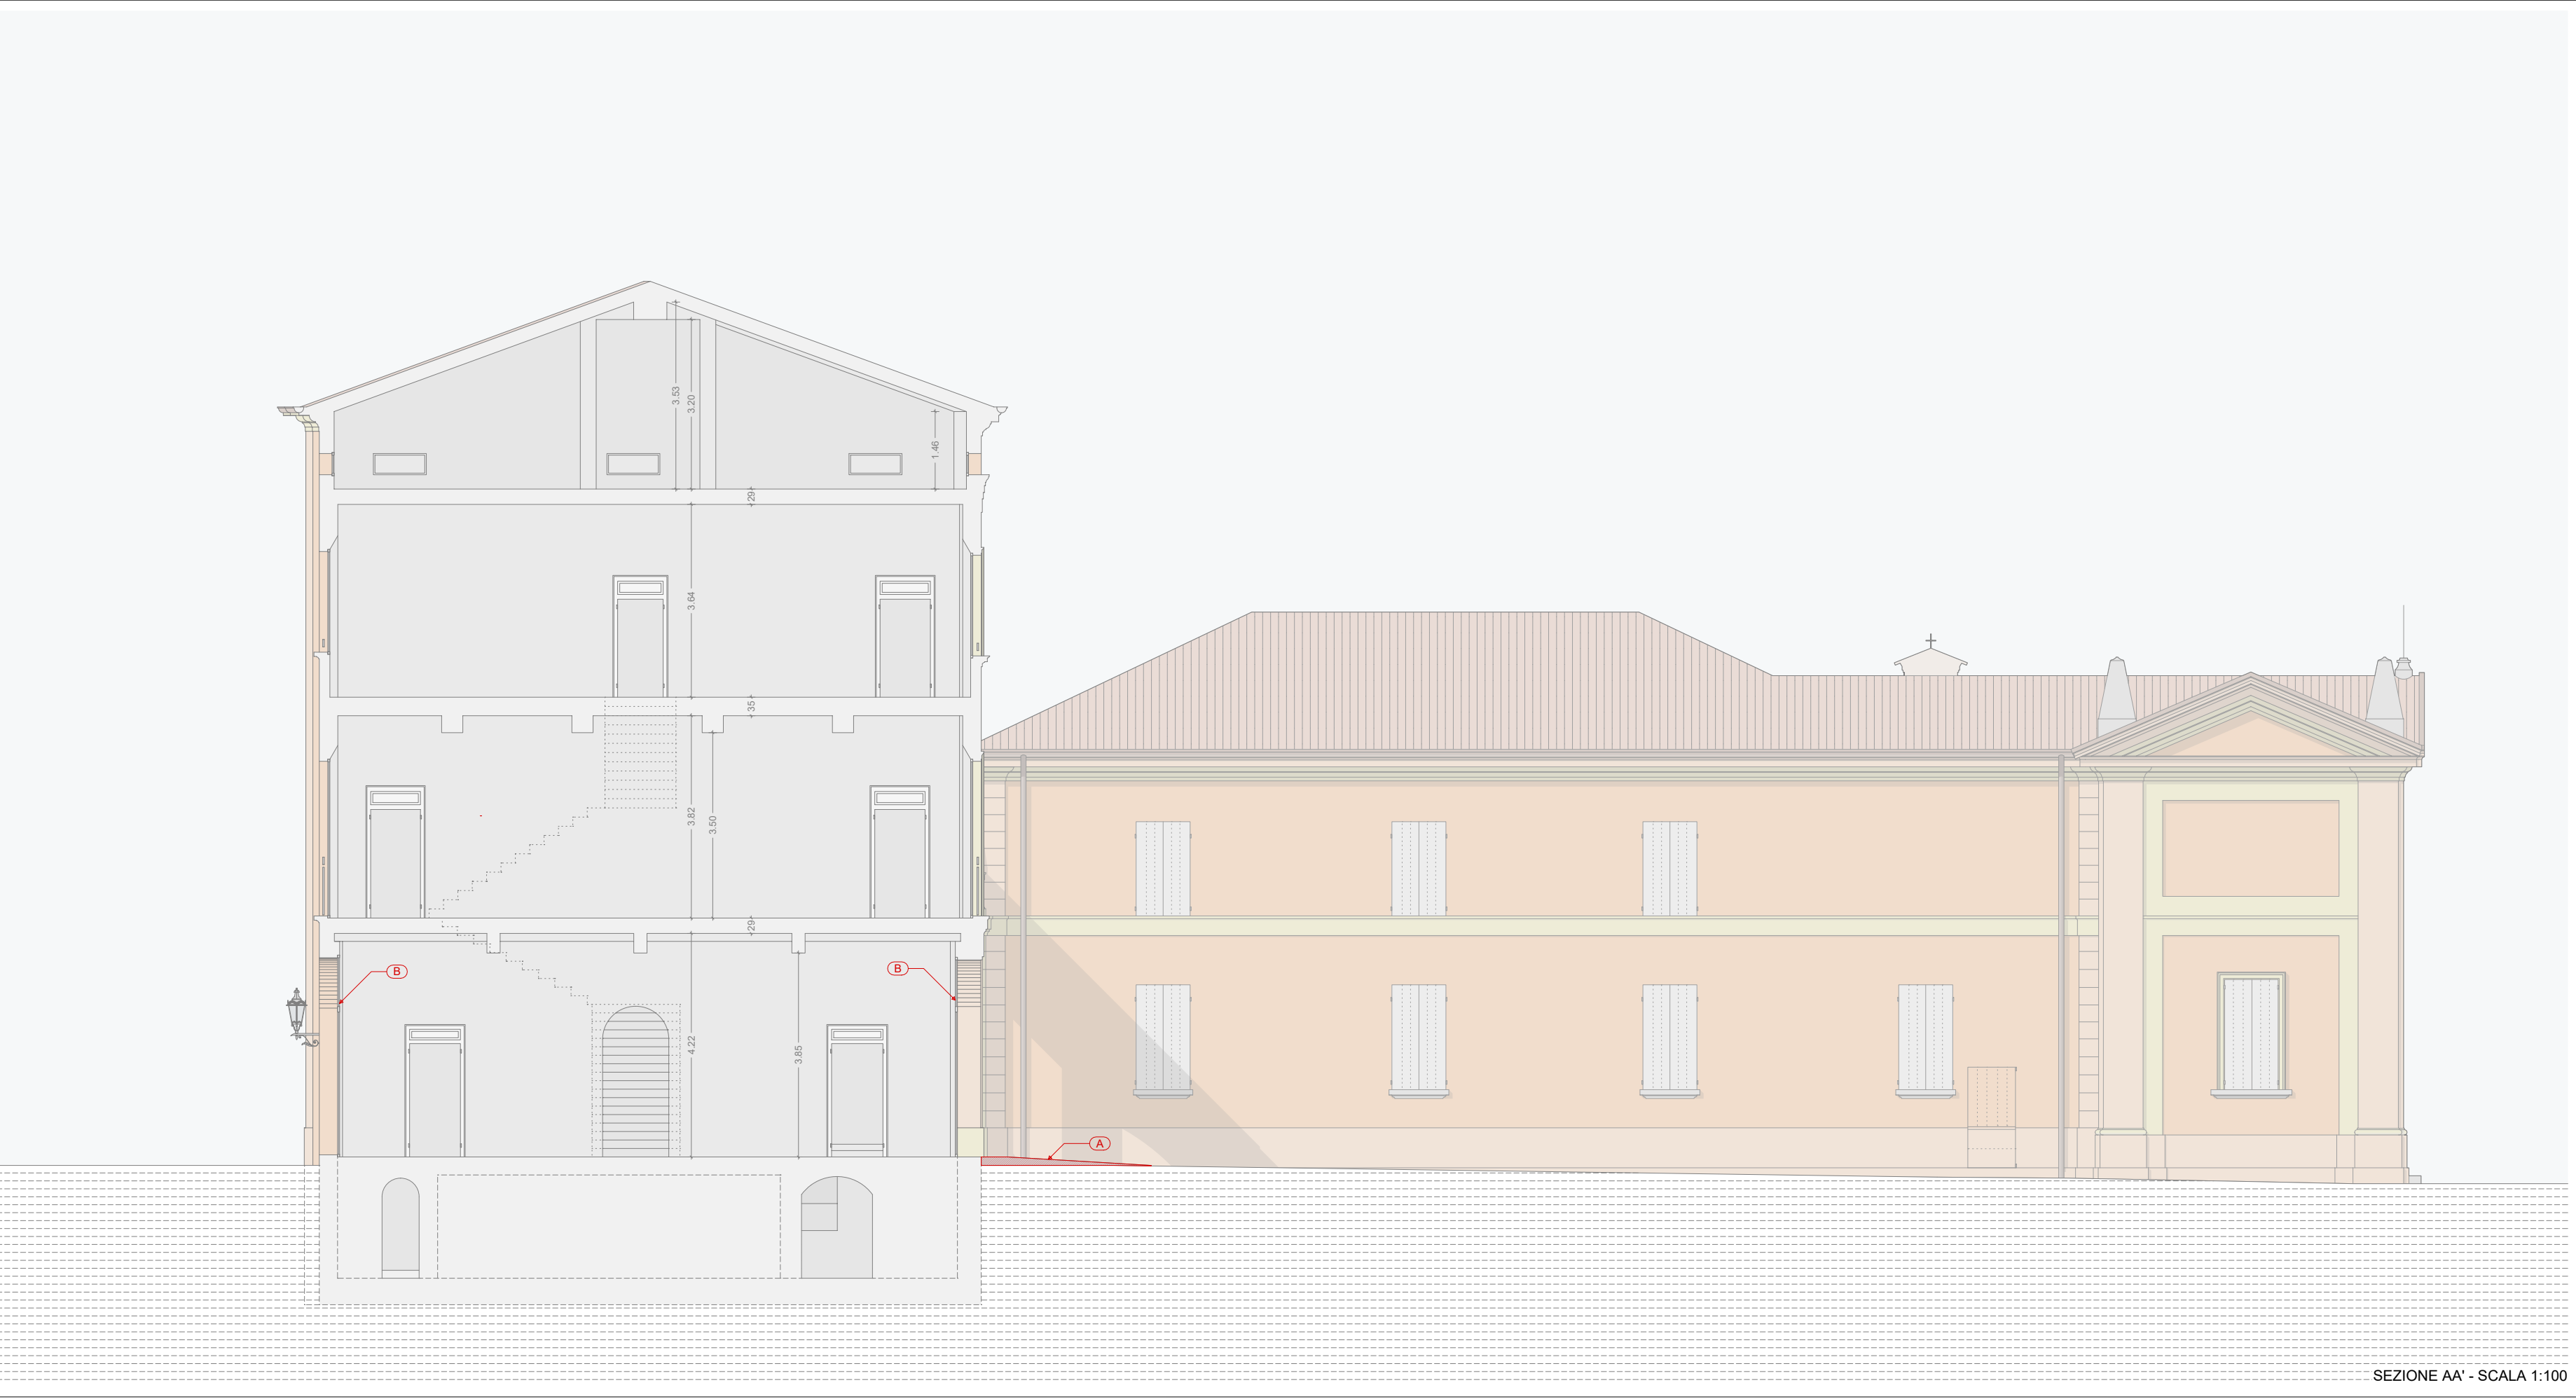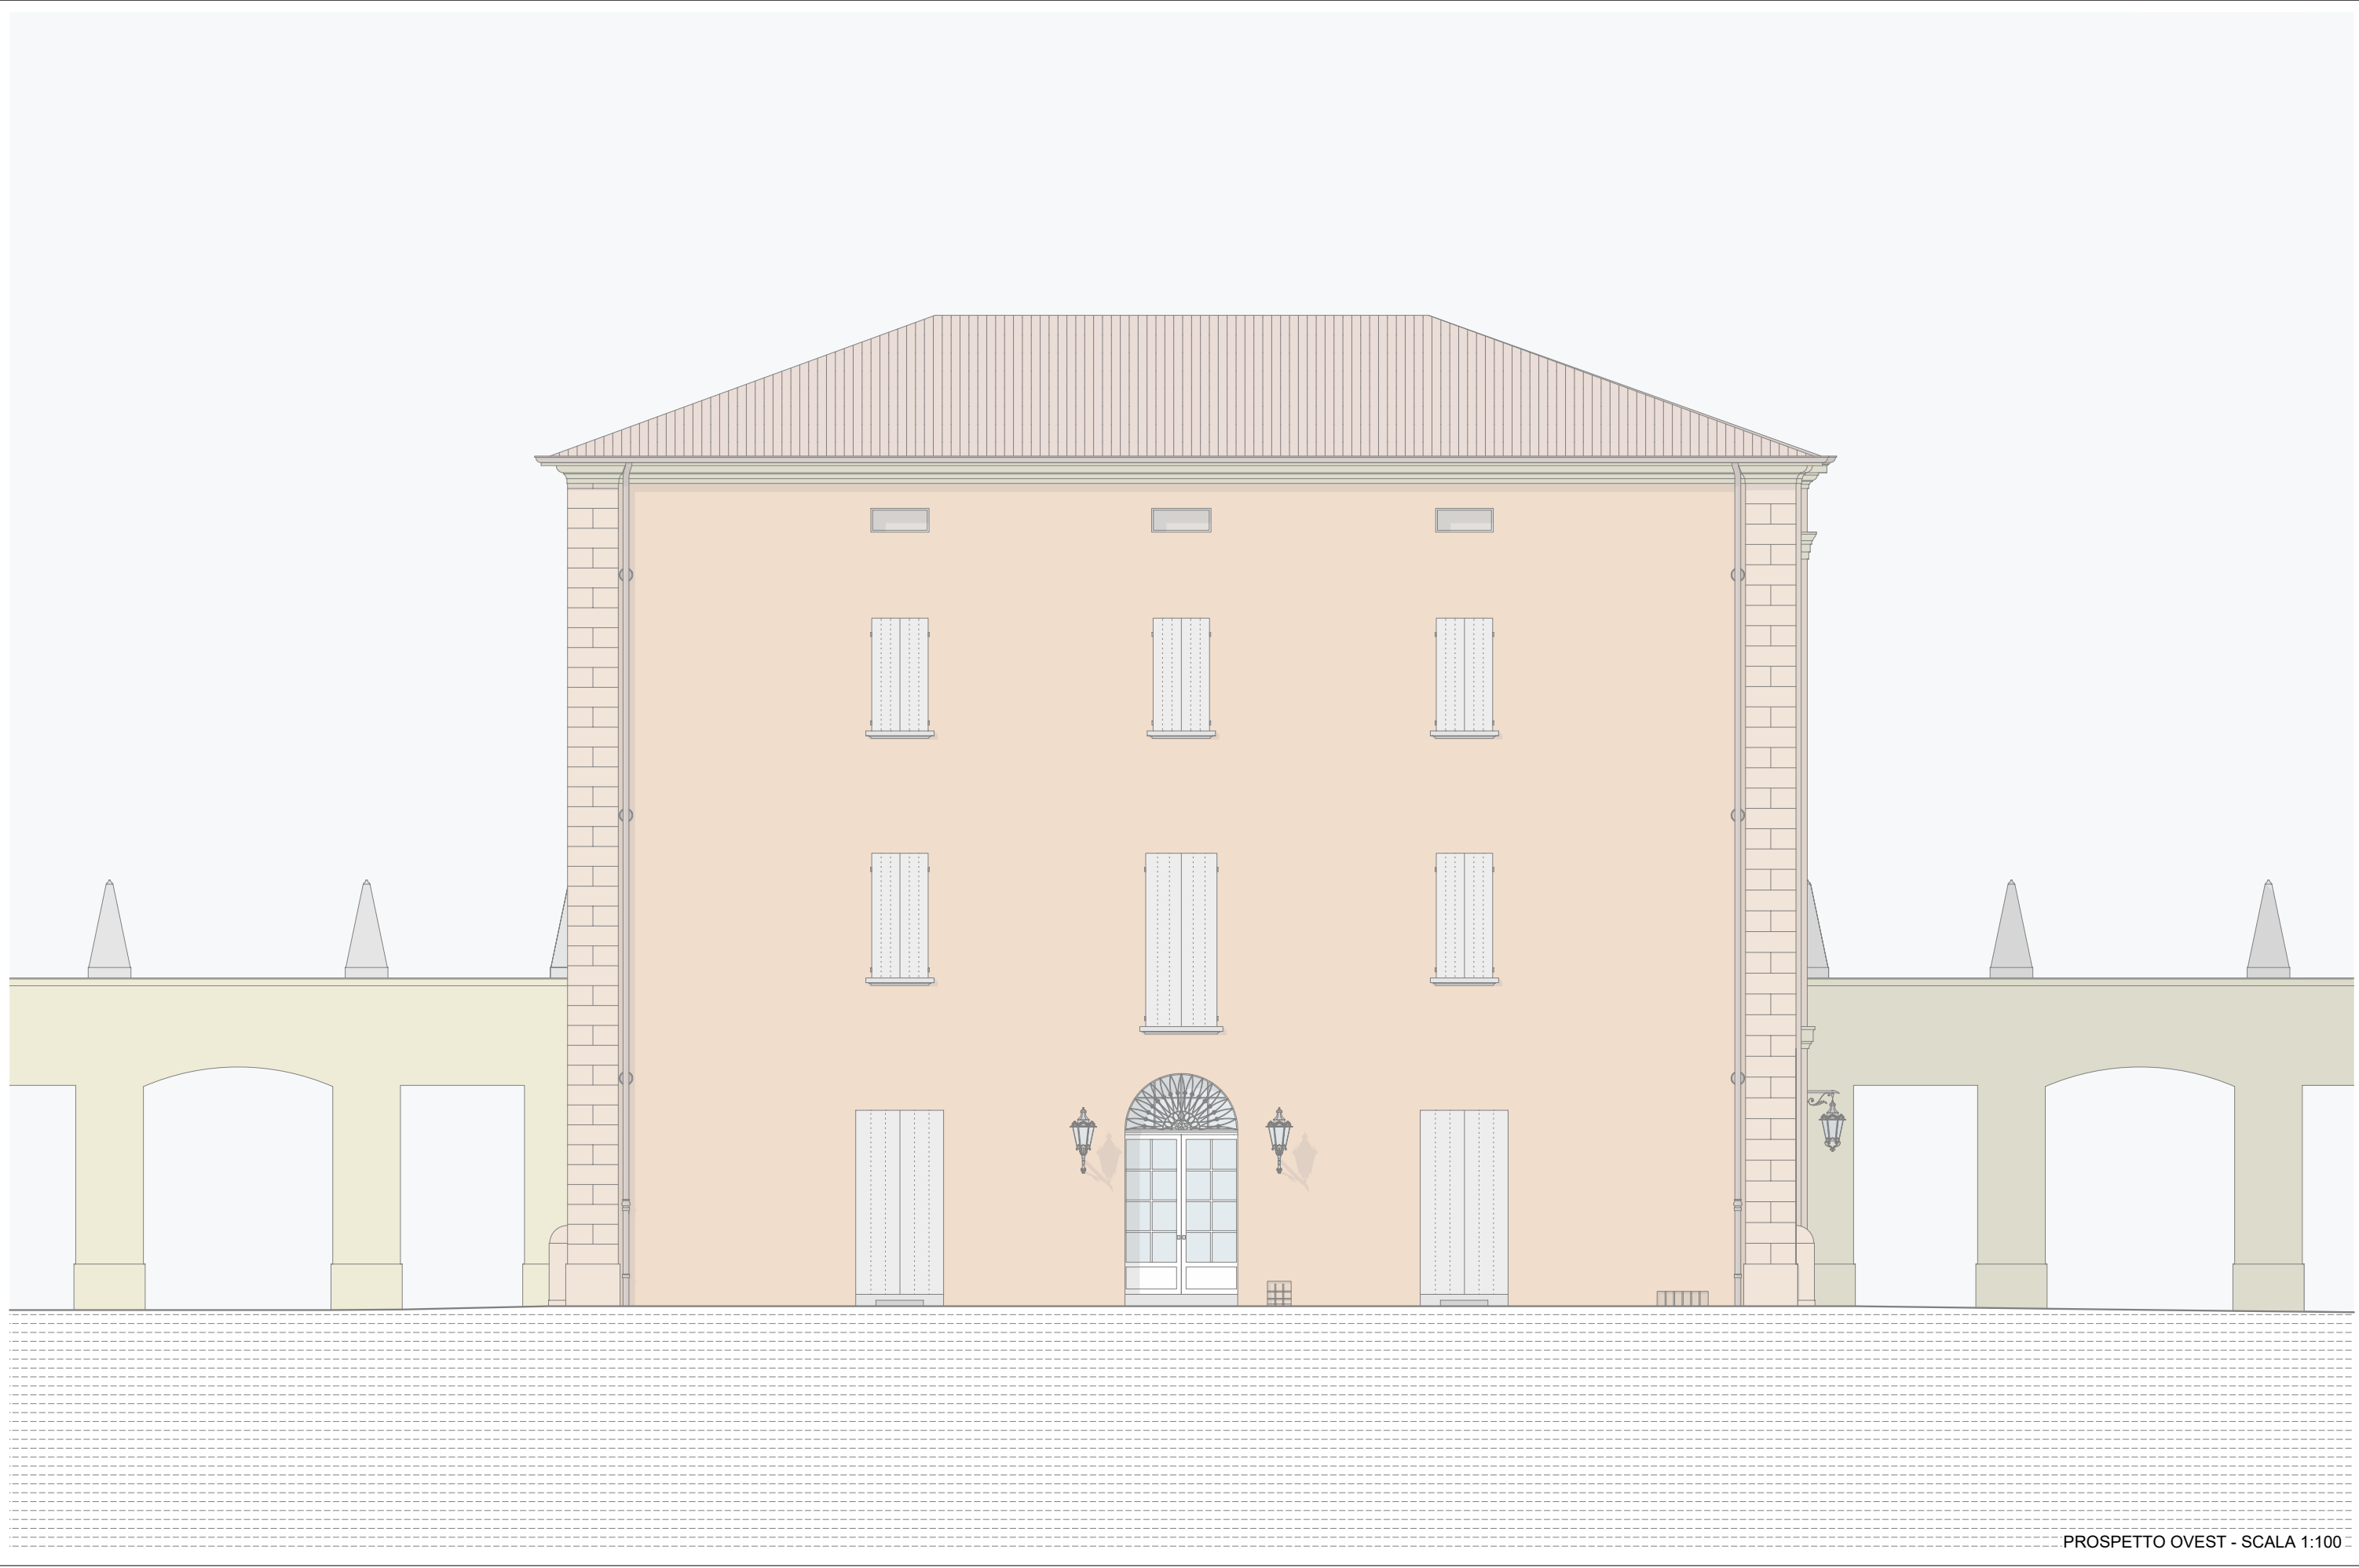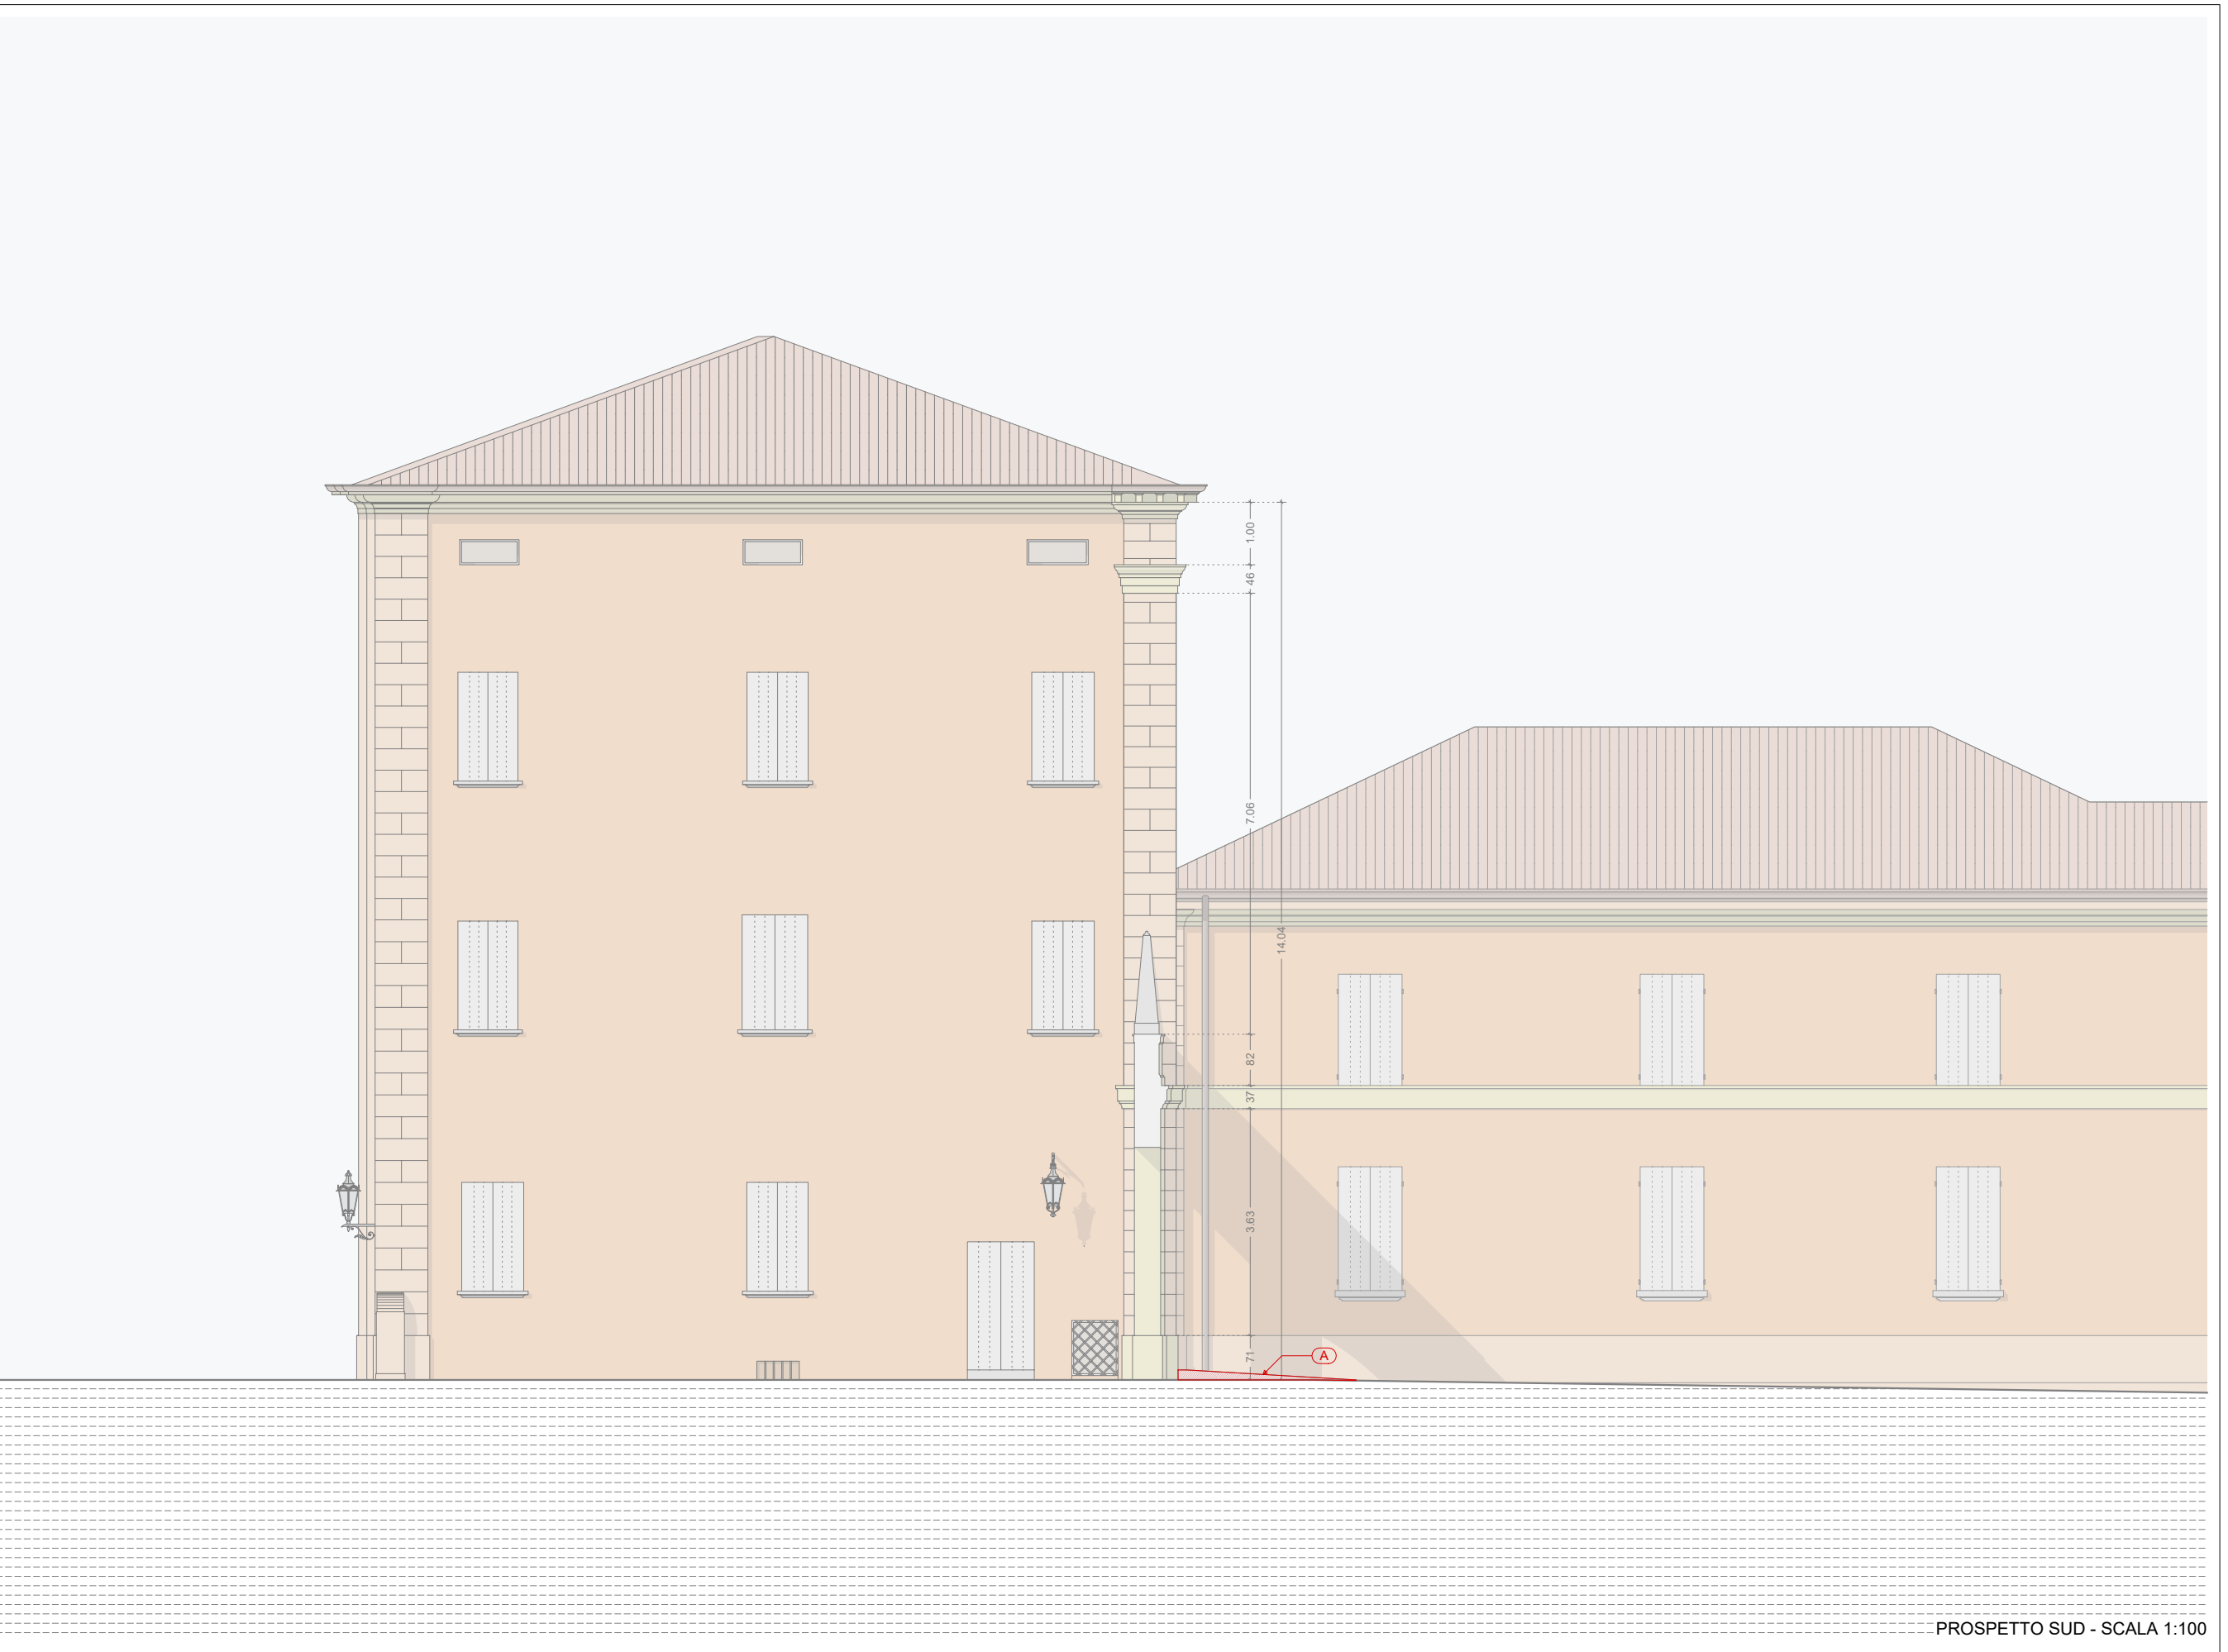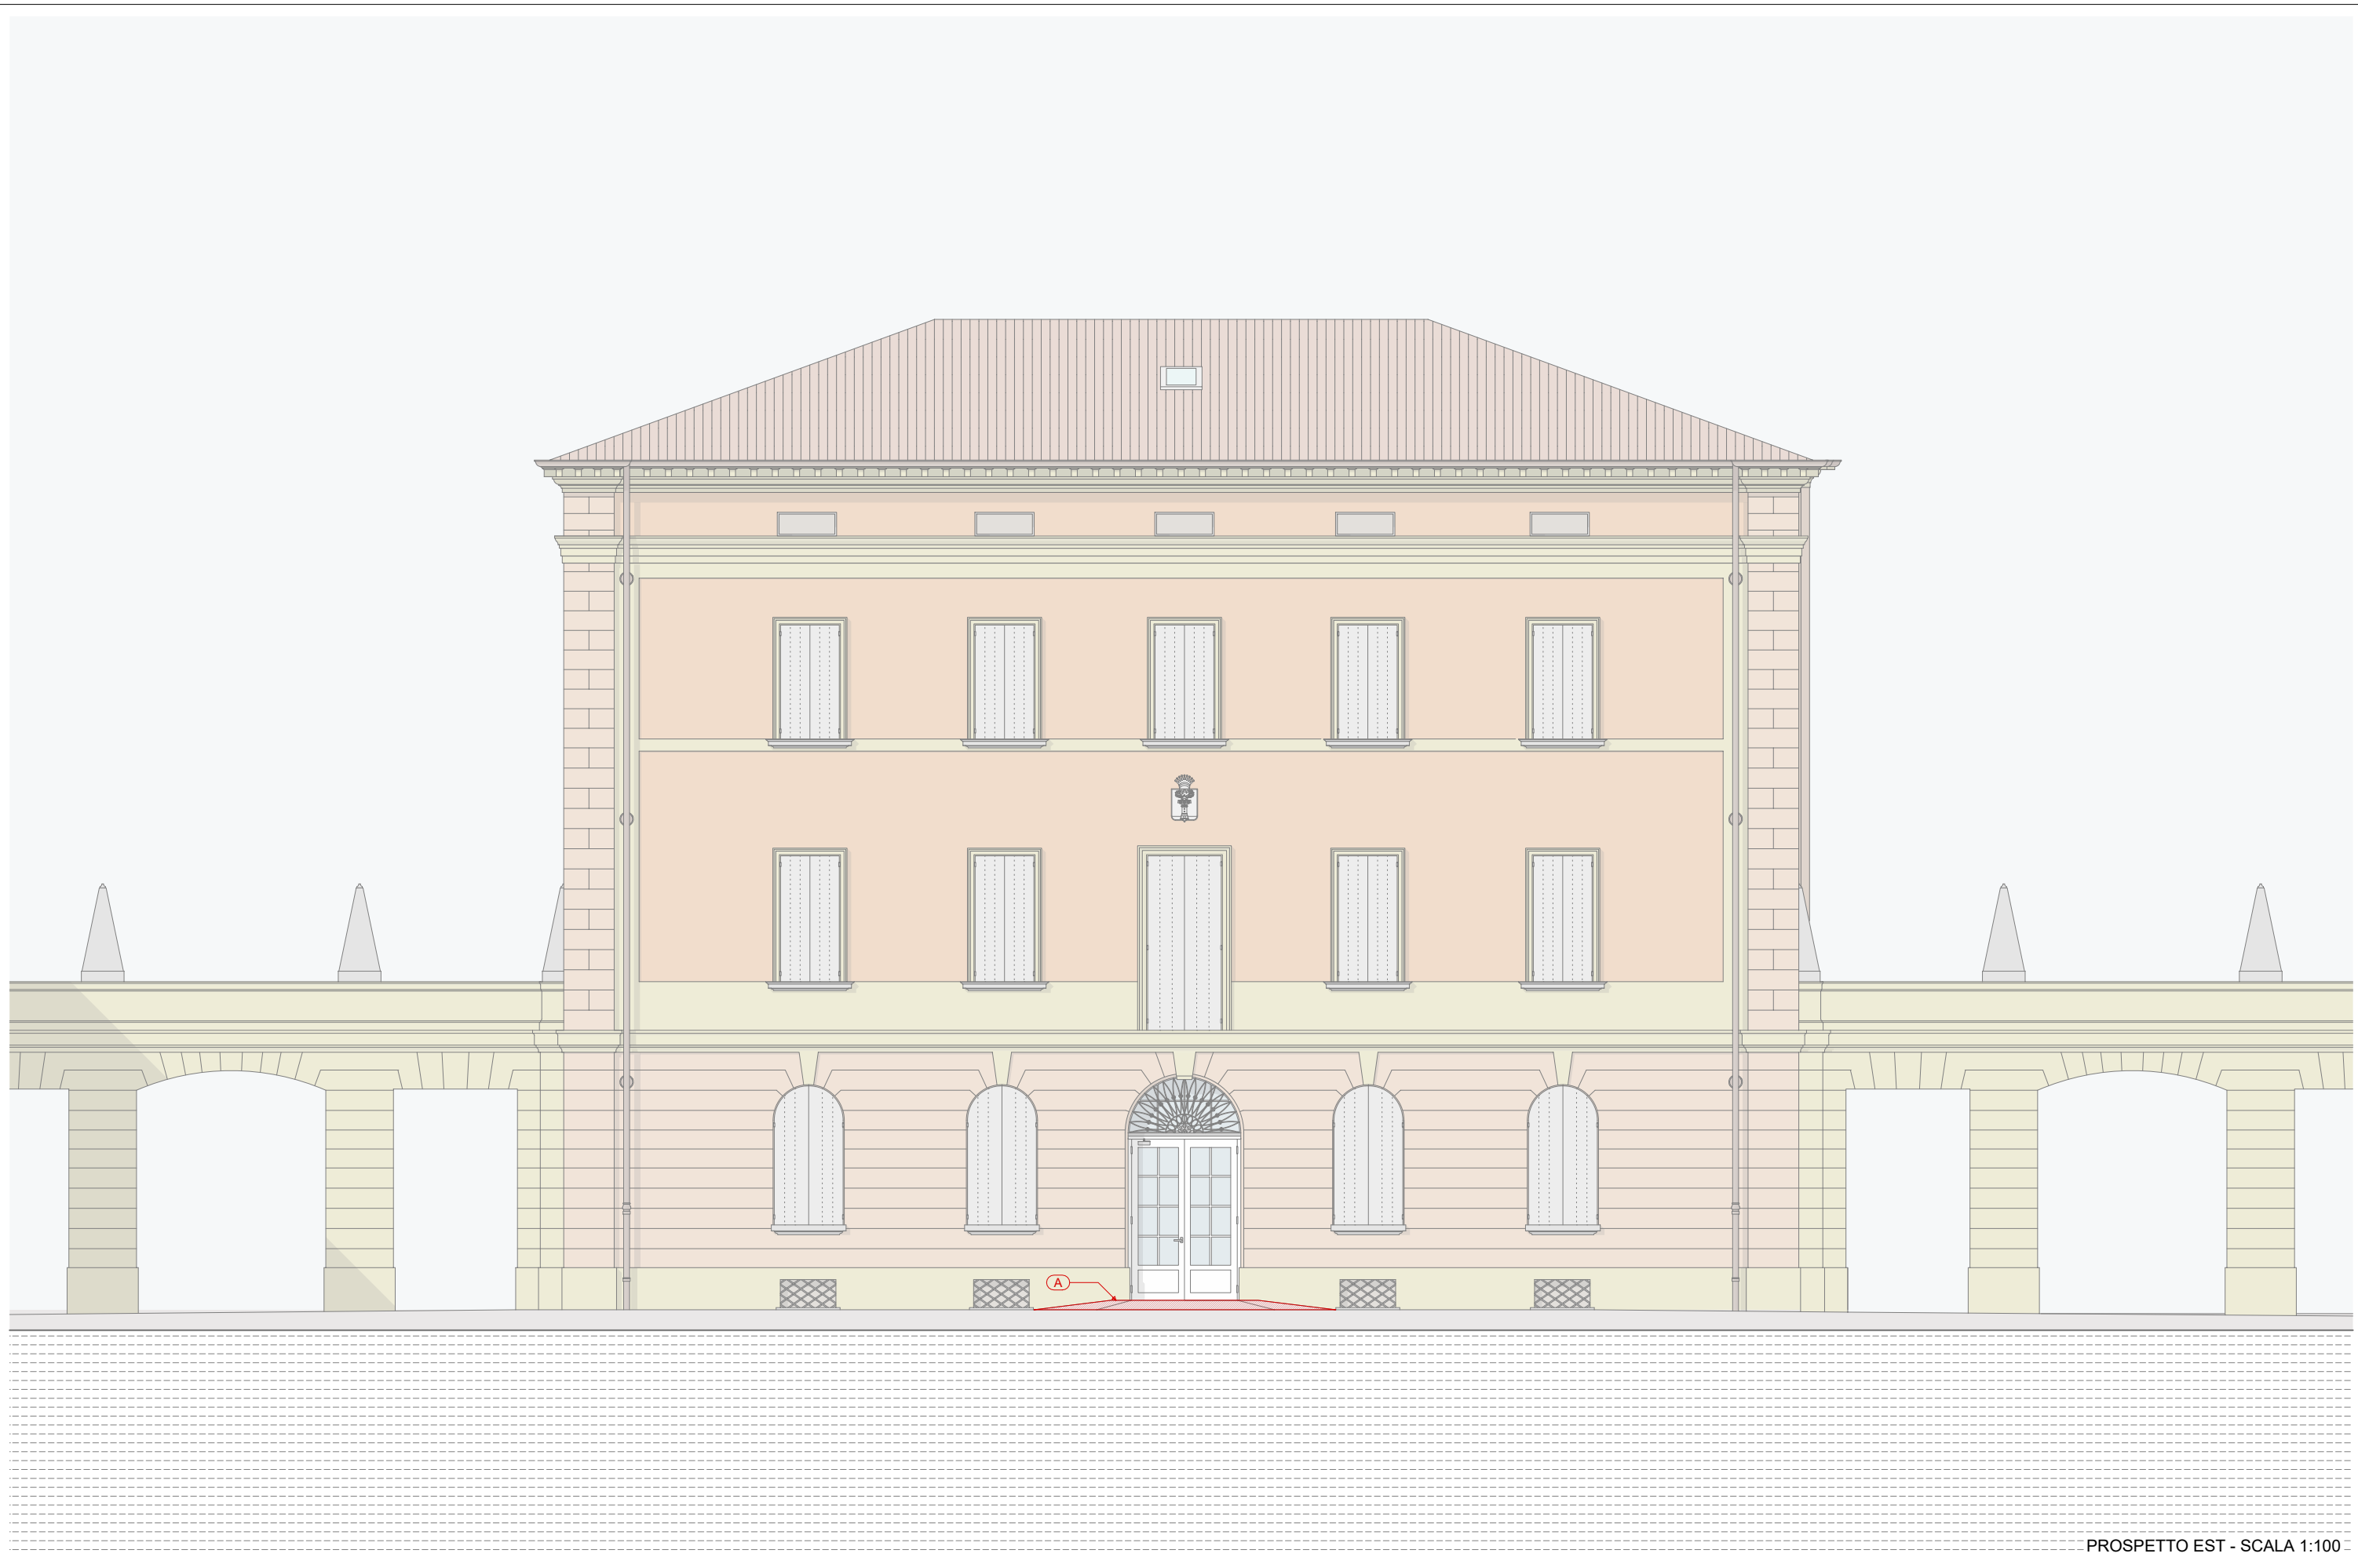

LE OPERE DI MANUTENZIONE STRAORDINARIA DEL COMPLESSO DENOMINATO "VILLA SALINA-MALPIGHI" SONO IN TUTTO ACCORDO CON IL P. D. 15/2022 DEL 15/03/2022 E IL P. D. 15/2022 DEL 15/03/2022.