


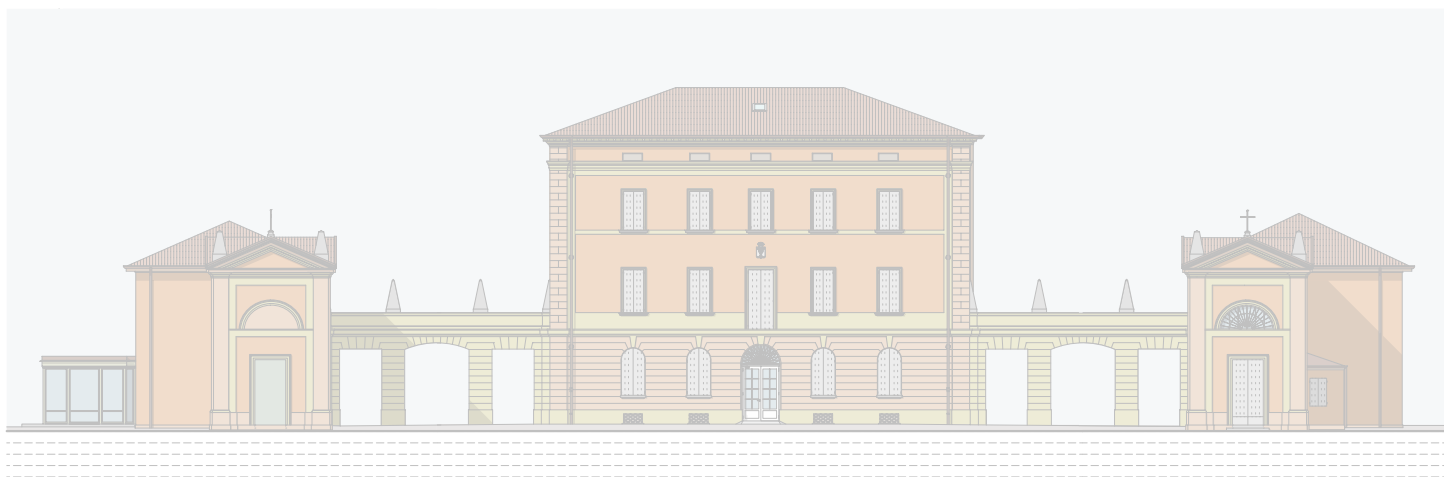

COMUNE DI CASTEL MAGGIORE

OPERE DI MANUTENZIONE STRAORDINARIA DEL COMPESSO DENOMINATO "VILLA SALINA-MALPIGHI"

POSTO IN VIA GALLIERA n. 2
STRALCIO n. 1 - CUP G77H21082710002



IL RICHIEDENTE:
Comune di Castel Maggiore

AREA LL.PP. - PATRIMONIO - TRASPORTI - MOBILITA'
La Dirigente: Lucia Campana

PROGETTISTA E D.L.:
Arch. Loreto Colucci

TECNICO COMPETENTE

AUTORIZZAZIONE
prot. 29410 del 10/12/2021
art. 21, comma 4, D. Lgs. 42/2004

AUTORIZZAZIONE PAESAGGISTICA
n. 1/2022 del 11/01/2022
art. 146, D. Lgs. 42/2004

PROGETTO DEFINITIVO-ESECUTIVO
Stralcio n. 1
art. 23, commi 7 e 8, D. Lgs. 50/2016

OGGETTO: QUADRO ECONOMICO

TAVOLA	29 S1 - CC		SCALA	MARZO 2022
DATA AGG.	N.	DESCRIZIONE		



COMUNE DI CASTEL MAGGIORE

OPERE DI MANUTENZIONE STRAORDINARIA DEL COMPLESSO DENOMINATO "VILLA SALINA - MALPIGHI" POSTO IN VIA GALLIERA n. 2

STRALCIO n. 1 - CUP G77H21082710002

29 S1 - CC

QUADRO ECONOMICO

α	Lavori			
	α.1	lavori edili	€	28.946,30
	α.2	oneri per la sicurezza	€	1.053,70
		Totale lavori	€	30.000,00
β	Somme a disposizione			
	β.1)	Imprevisti ed allacciamenti	€	650,49
	β.2)	Spese tecniche comprensive di contributo previdenziale	€	3.120,00
	β.3)	I.V.A. su Imprevisti e allacciamenti (22%)	€	143,11
	β.4)	I.V.A. su Lavori (22%)	€	6.600,00
	β.5)	I.V.A. su Spese tecniche (22%)	€	686,40
		Totale somme a disposizione	€	11.200,00
Totale opera			€	41.200,00

Il progettista