
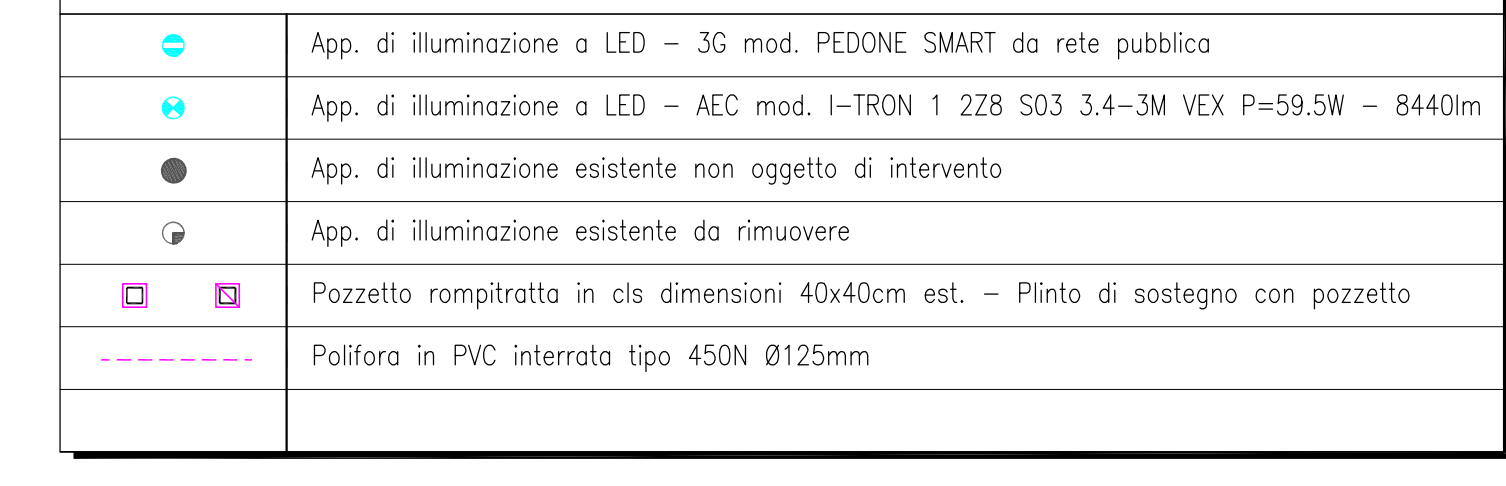
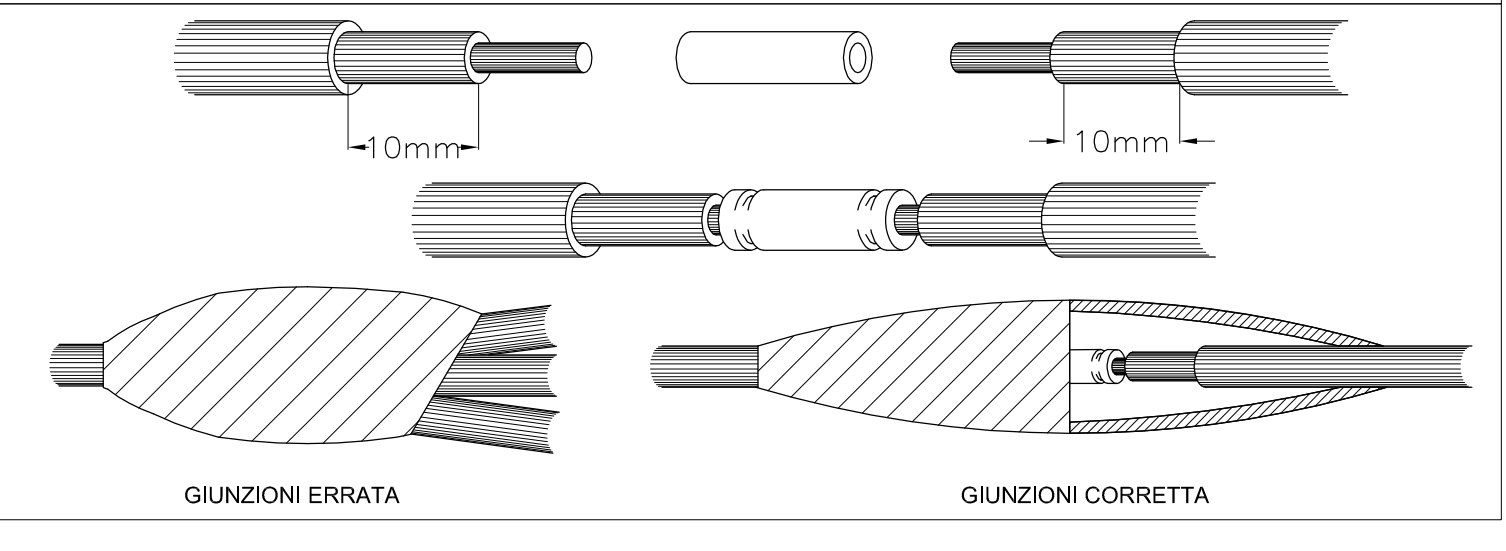
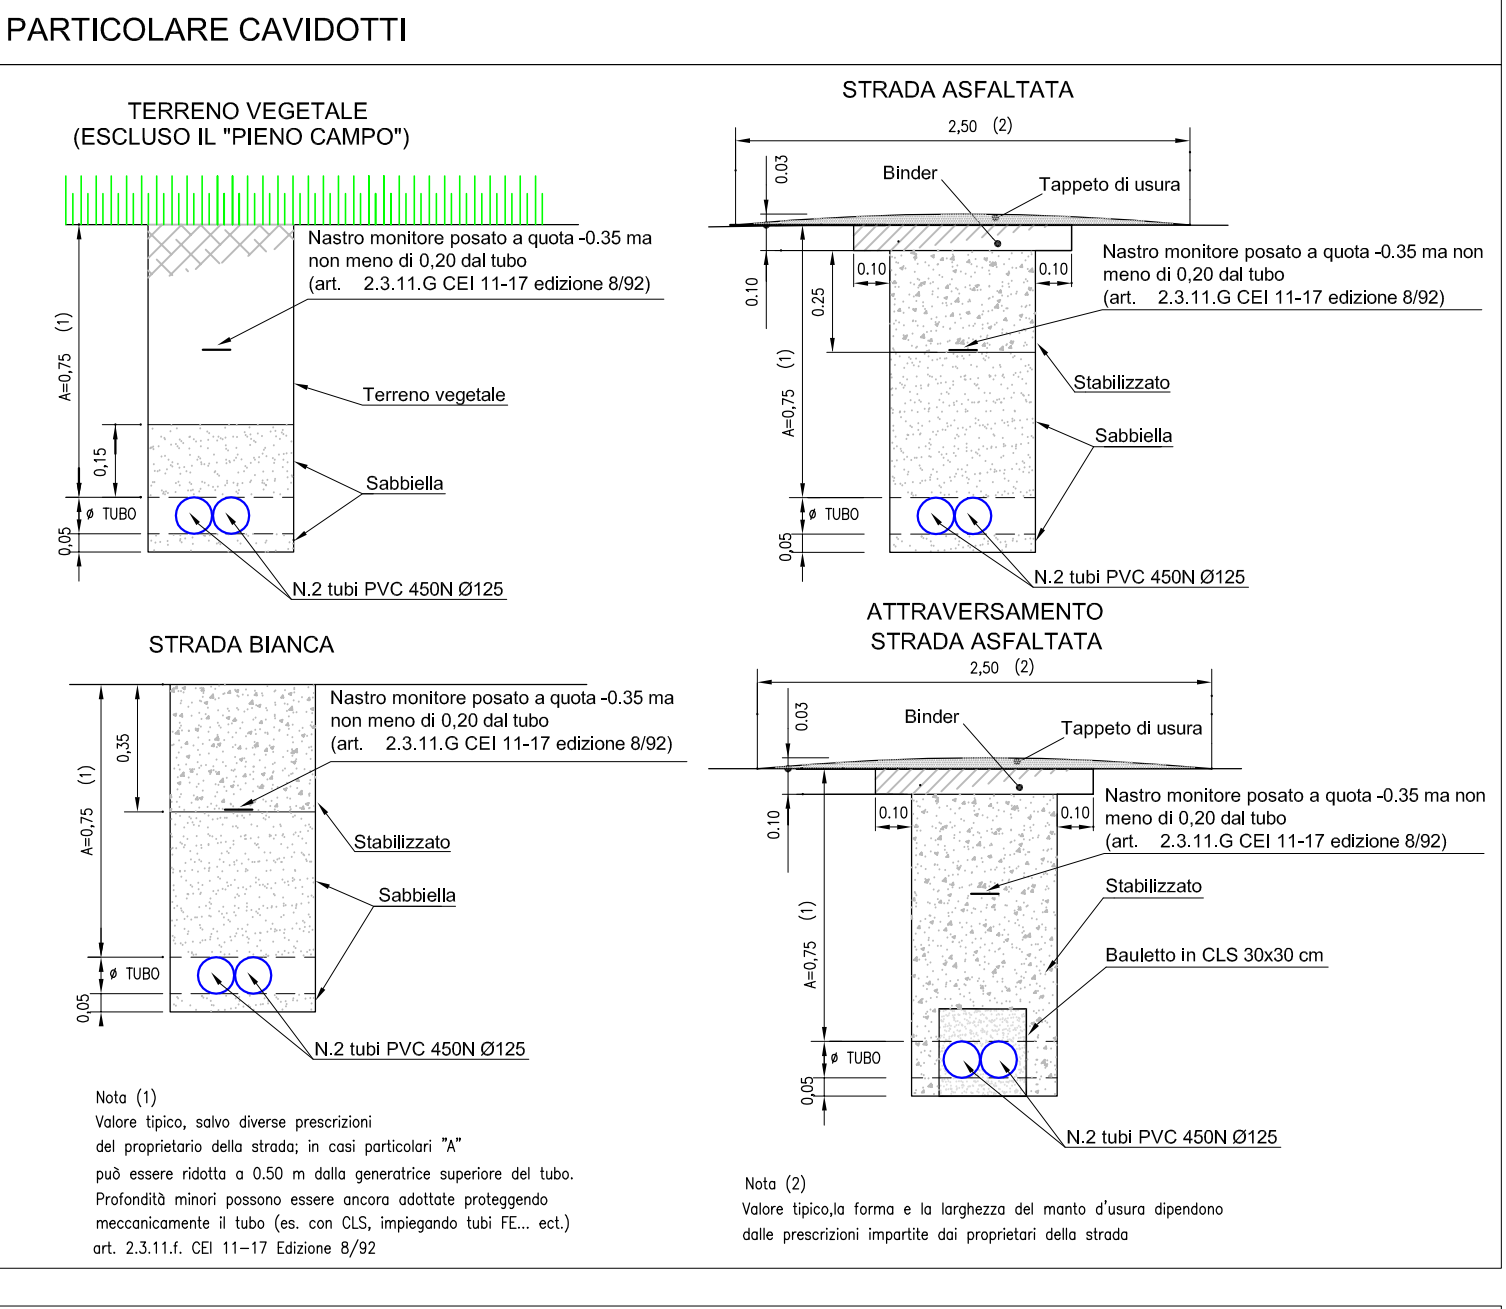


PLANIMETRIA GENERALE - SCALA 1:1000

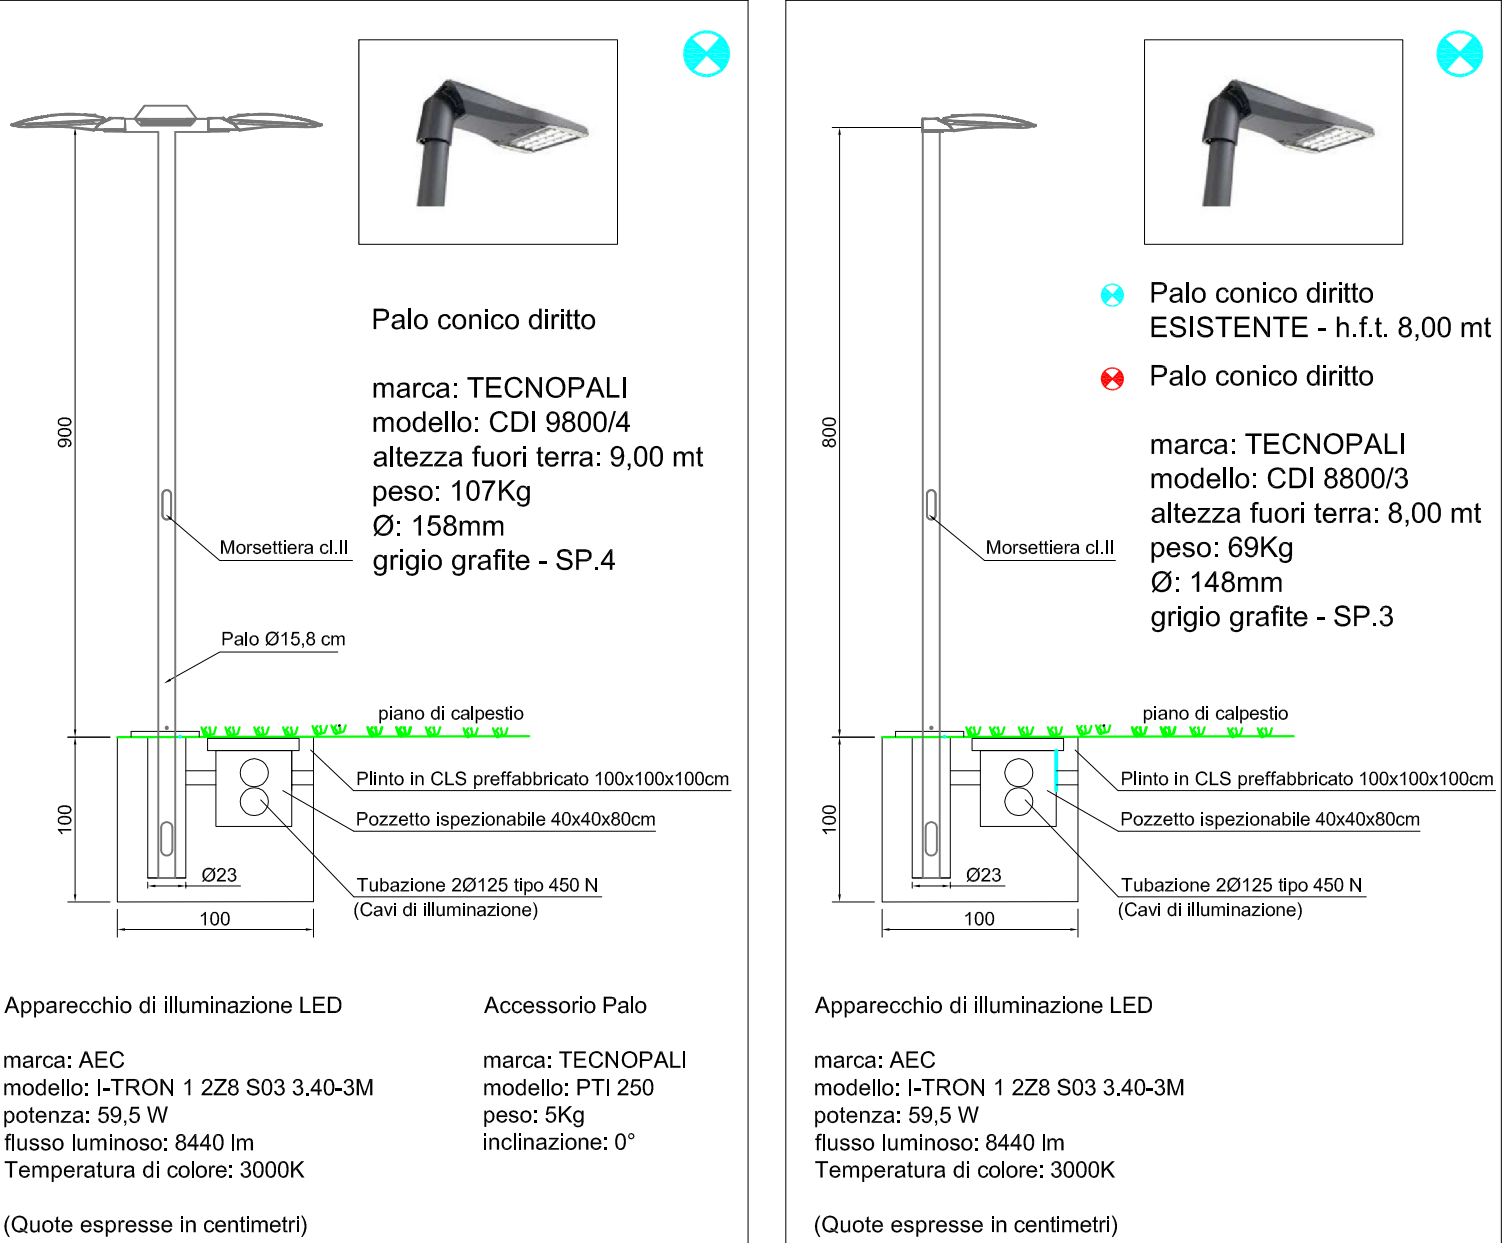

**COMUNE DI CASTEL MAGGIORE**  
CITTÀ METROPOLITANA DI BOLOGNA

**LAVORI DI ADEGUAMENTO DI VIA BONDANELLO DAL CAPOLUOGO FINO ALLA SP 87 "NUOVA GALLIERA" E PER LA REALIZZAZIONE DI UNA NUOVA PISTA CICLOPEDONALE - CUP G74E20000010001 - CIG 8312608520 - CIG DERIVATO 8431586CDE**

**PROGETTO DEFINITIVO**

**PROGETTISTI:**  
Progettazione Temporanea di Professionisti  
Ing. Emilio Olivari  
Via della Nave, 4  
41017 Bologna  
tel. +39 051 740000  
emilio@emilioolivari.it

Ing. Stefano Marzadori  
Via S. Maria, 14  
40054 Buono (BO)  
tel. +39 051 800001  
stefano@stefanomarzadori.it

Arch. Francesco Mazzocchi  
Via S. Maria, 86  
40054 Buono (BO)  
tel. +39 051 800001  
francesco@francescomazzocchi.it

**COORDINATORE DELLA SICUREZZA**  
Ing. Vanessa Venturini  
Via S. Maria, 86  
40054 Buono (BO)  
tel. +39 051 800001  
vanessa@vanessaventurini.it

**GEOLOGO**  
Dr. Giulio Giovanni Gordini  
Via S. Maria, 112  
40054 Buono (BO)  
tel. +39 051 800001  
giulio.gordini@gmail.com

**COMMITTENTE:**  
Comune di Castel Maggiore  
Via S. Maria, 112  
40013 Castel Maggiore (BO)

**ELABORATO N.:**  
EPI

**RESPONSABILE UNICO DEL PROCEDIMENTO:**  
Giovanni Luca Campanini  
campanini@campanini.it

**COLLABORATORI:**  
Arch. Barbara Piazzi  
Ing. Carmine Capone

**AGGIORNAMENTI:**  
Data: NOV 2021  
Firma: \_\_\_\_\_  
Data: \_\_\_\_\_  
Firma: \_\_\_\_\_

**SCALA:**  
1:1000

**SCALARE:**  
1:1000