


OPERE DI MANUTENZIONE STRAORDINARIA  
DEL COMPESSO DENOMINATO "VILLA SALINA-MALPIGHI"  
POSTO IN VIA GALLIERA n. 2  
STRALCIO n. 2 - CUP G77H21000970004

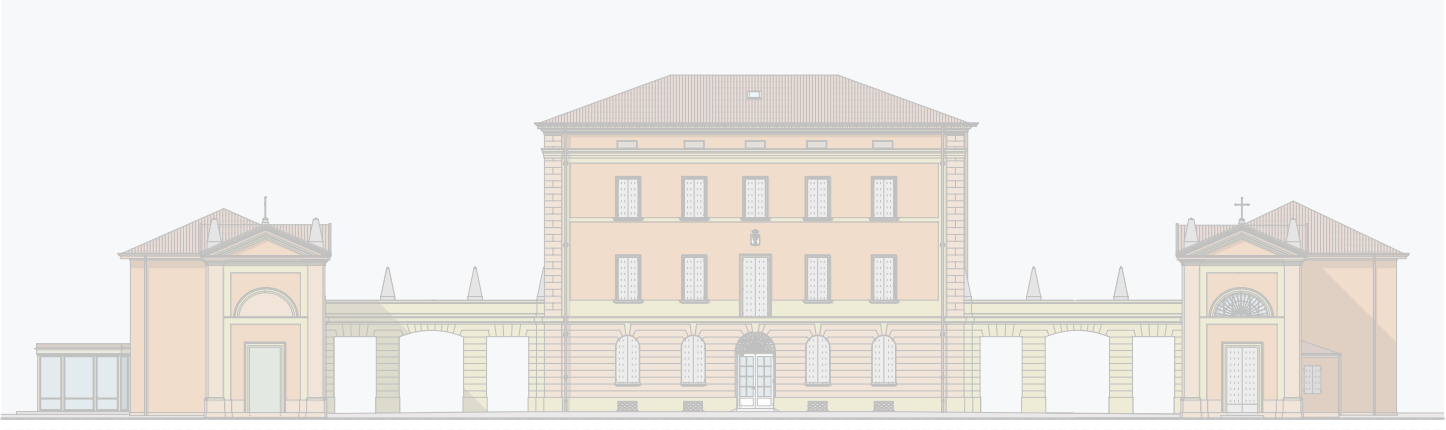

IL RICHIEDENTE: Comune di Castel Maggiore		AREA LL.PP. - PATRIMONIO - TRASPORTI - MOBILITA' La Dirigente: Lucia Campana	
PROGETTISTA E D.L.: Arch. Loreto Colucci		TECNICO COMPETENTE	
AUTORIZZAZIONE prot. 29410 del 10/12/2021 art. 21, comma 4, D. Lgs. 42/2004	AUTORIZZAZIONE PAESAGGISTICA n. 1/2022 del 11/01/2022 art. 146, D. Lgs. 42/2004	PROGETTO DEFINITIVO-ESECUTIVO Stralcio n. 2 art. 23, commi 7 e 8, D. Lgs. 50/2016	

OGGETTO: VILLA SALINA, CORPO CENTRALE: STATO ATTUALE  
- Piante dei piani e delle coperture

TAVOLA	03 S2 - AR	SCALA	LUGLIO 2022
DATA AGG.	N.	DESCRIZIONE	

Architetto Loreto Colucci - via XX Settembre 1870, n. 8 - 40054, Budrio, Bologna - cell: 347 5898228 - PEC: loreto.colucci@archiworldpec.it; mail:loretocolucci.arch@gmail.com

